


Проект планировки территории и проект межевания территории СОНТ "ГЕК"



Схема расположения листов

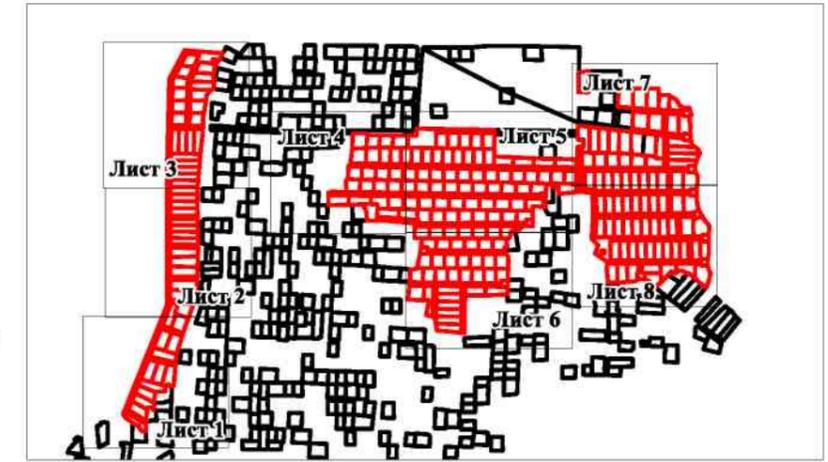

УСЛОВНЫЕ ОБОЗНАЧЕНИЯ:

- Границы земельных участков, стоящие на кадастровом учете
- Границы образуемых земельных участков
- :5588 - Кадастровый номер земельного участка
- 86:11:0201001** - Кадастровый квартал
- - Характерная точка границы (межевой знак)
- :1519:3У1 - Условные номера образуемых земельных участков
- н1, н2...нп - Надписи номеров образуемых характерных точек (межевые знаки)

			Основная часть проекта межевания территории				
Изм.	Лист	№ докум.	Подп	Дата	Стадия	Лист	Листов
Разраб.		Сметанин А.Е.			П	1	8
Пров.		Бондарева О.А.					
Масштаб 1:1500					ООО Компания "Земля"		

Проект планировки территории и проект межевания территории СОНТ "ГЕК"


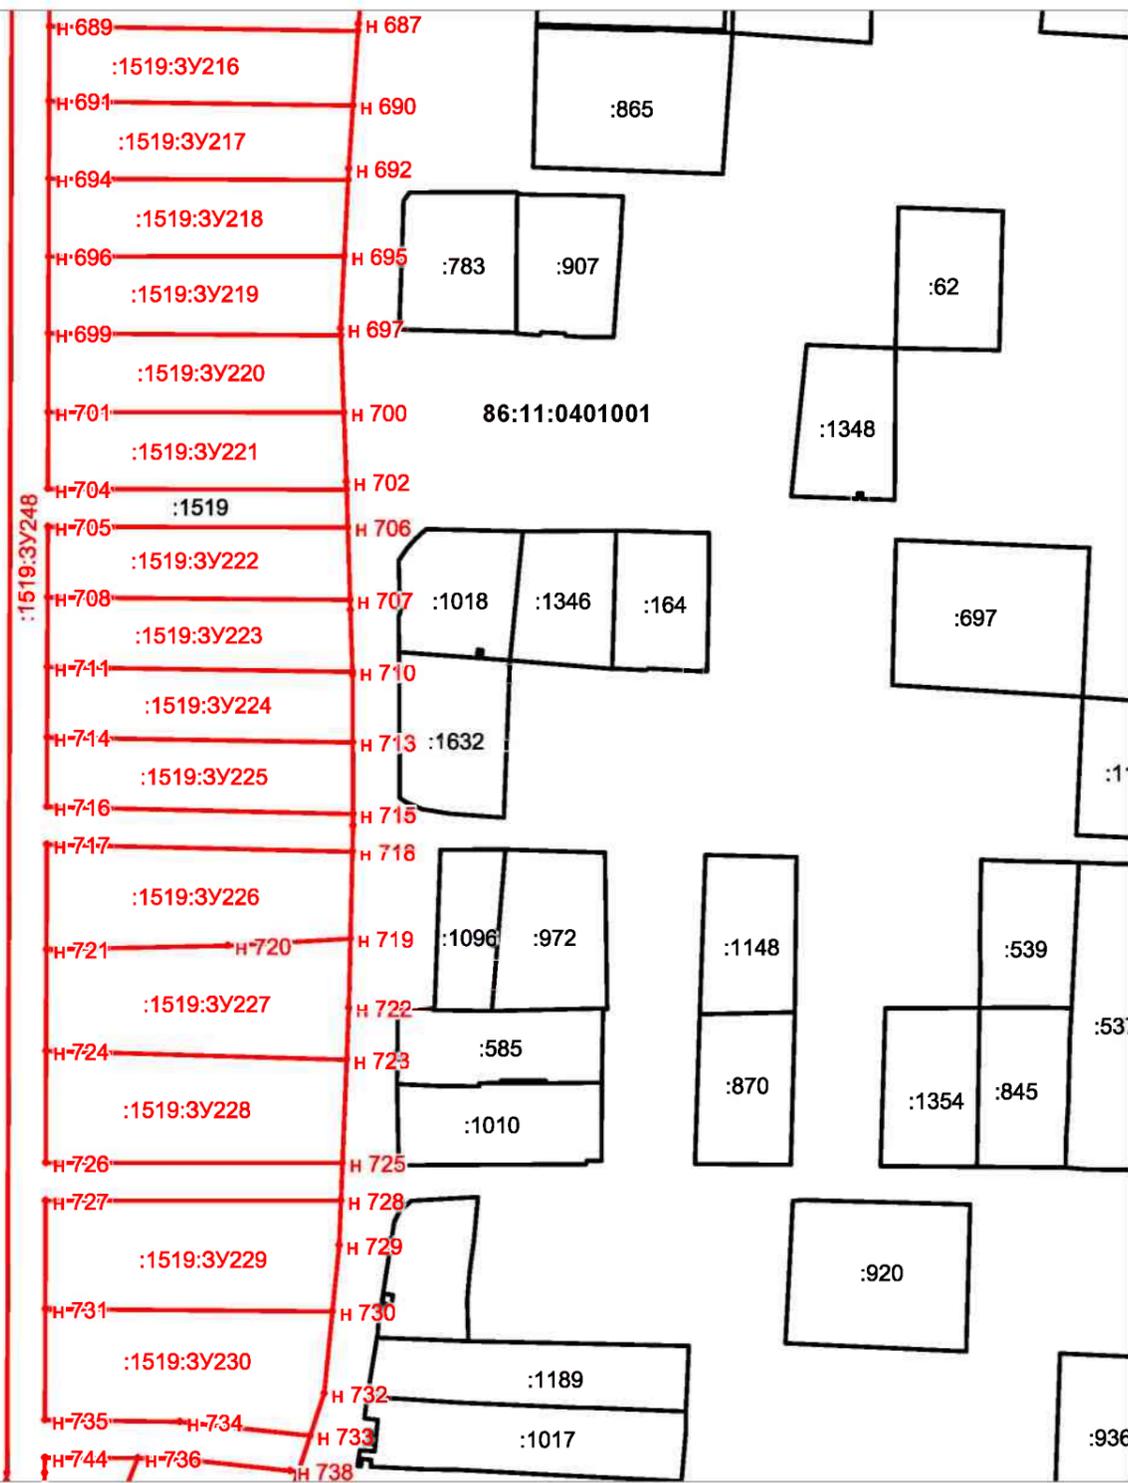


Схема расположения листов

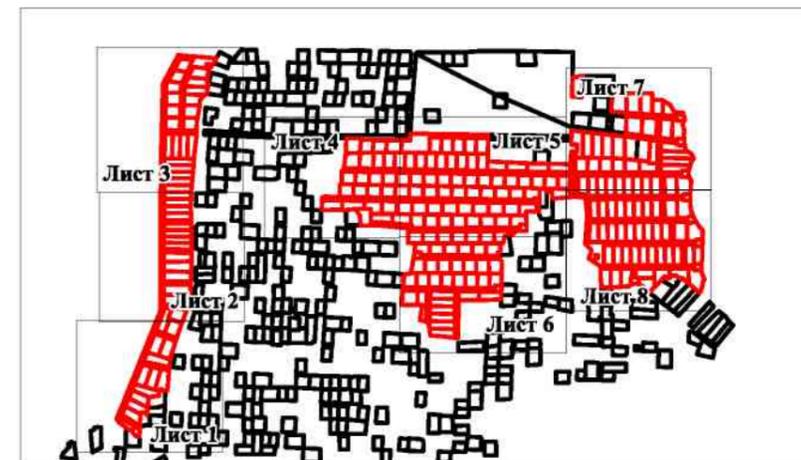

УСЛОВНЫЕ ОБОЗНАЧЕНИЯ:


- Границы земельных участков, стоящие на кадастровом учете
- Границы образуемых земельных участков
- :5588 - Кадастровый номер земельного участка
- 86:11:0201001** - Кадастровый квартал
- - Характерная точка границы (межевой знак)
- :1519:3У1 - Условные номера образуемых земельных участков
- н1, н2...нп - Надписи номеров образуемых характерных точек (межевые знаки)

					Основная часть проекта межевания территории		
Изм.	Лист	№ докум.	Подп.	Дата	Стадия	Лист	Листов
Разраб.		Сметанин А.Е.			П	2	8
Пров.		Бондарева О.А.					
					Масштаб 1:1500	ООО Компания "Земля"	

Проект планировки территории и проект межевания территории СОНТ "ГЕК"



Схема расположения листов

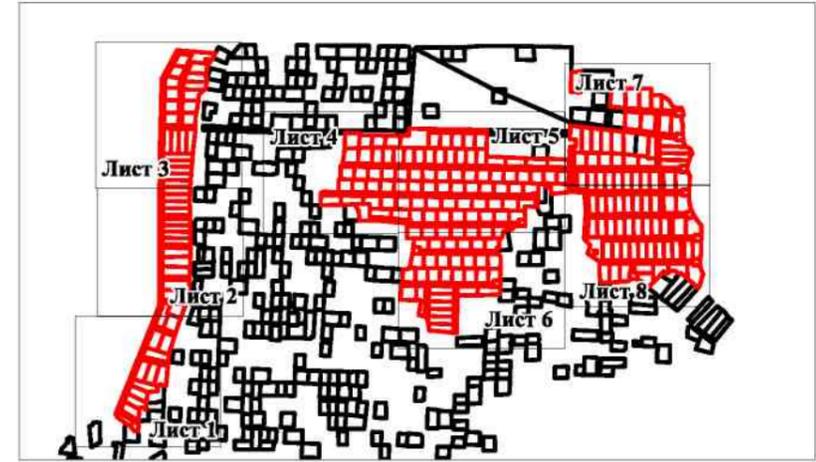

УСЛОВНЫЕ ОБОЗНАЧЕНИЯ:

- Границы земельных участков, стоящие на кадастровом учете
- Границы образуемых земельных участков
- :5588 - Кадастровый номер земельного участка
- 86:11:0201001** - Кадастровый квартал
- - Характерная точка границы (межевой знак)
- :1519:3У1 - Условные номера образуемых земельных участков
- н1, н2...нп - Надписи номеров образуемых характерных точек (межевые знаки)

					Основная часть проекта межевания территории			
Изм.	Лист	№ докум.	Подп.	Дата		Стадия	Лист	Листов
					Чертеж межевания территории	П	3	8
Разраб.		Сметанин А.Е.						
Пров.		Бондарева О.А.						
					Масштаб 1:1500	ООО Компания "Земля"		

Проект планировки территории и проект межевания территории СОНТ "ГЕК"


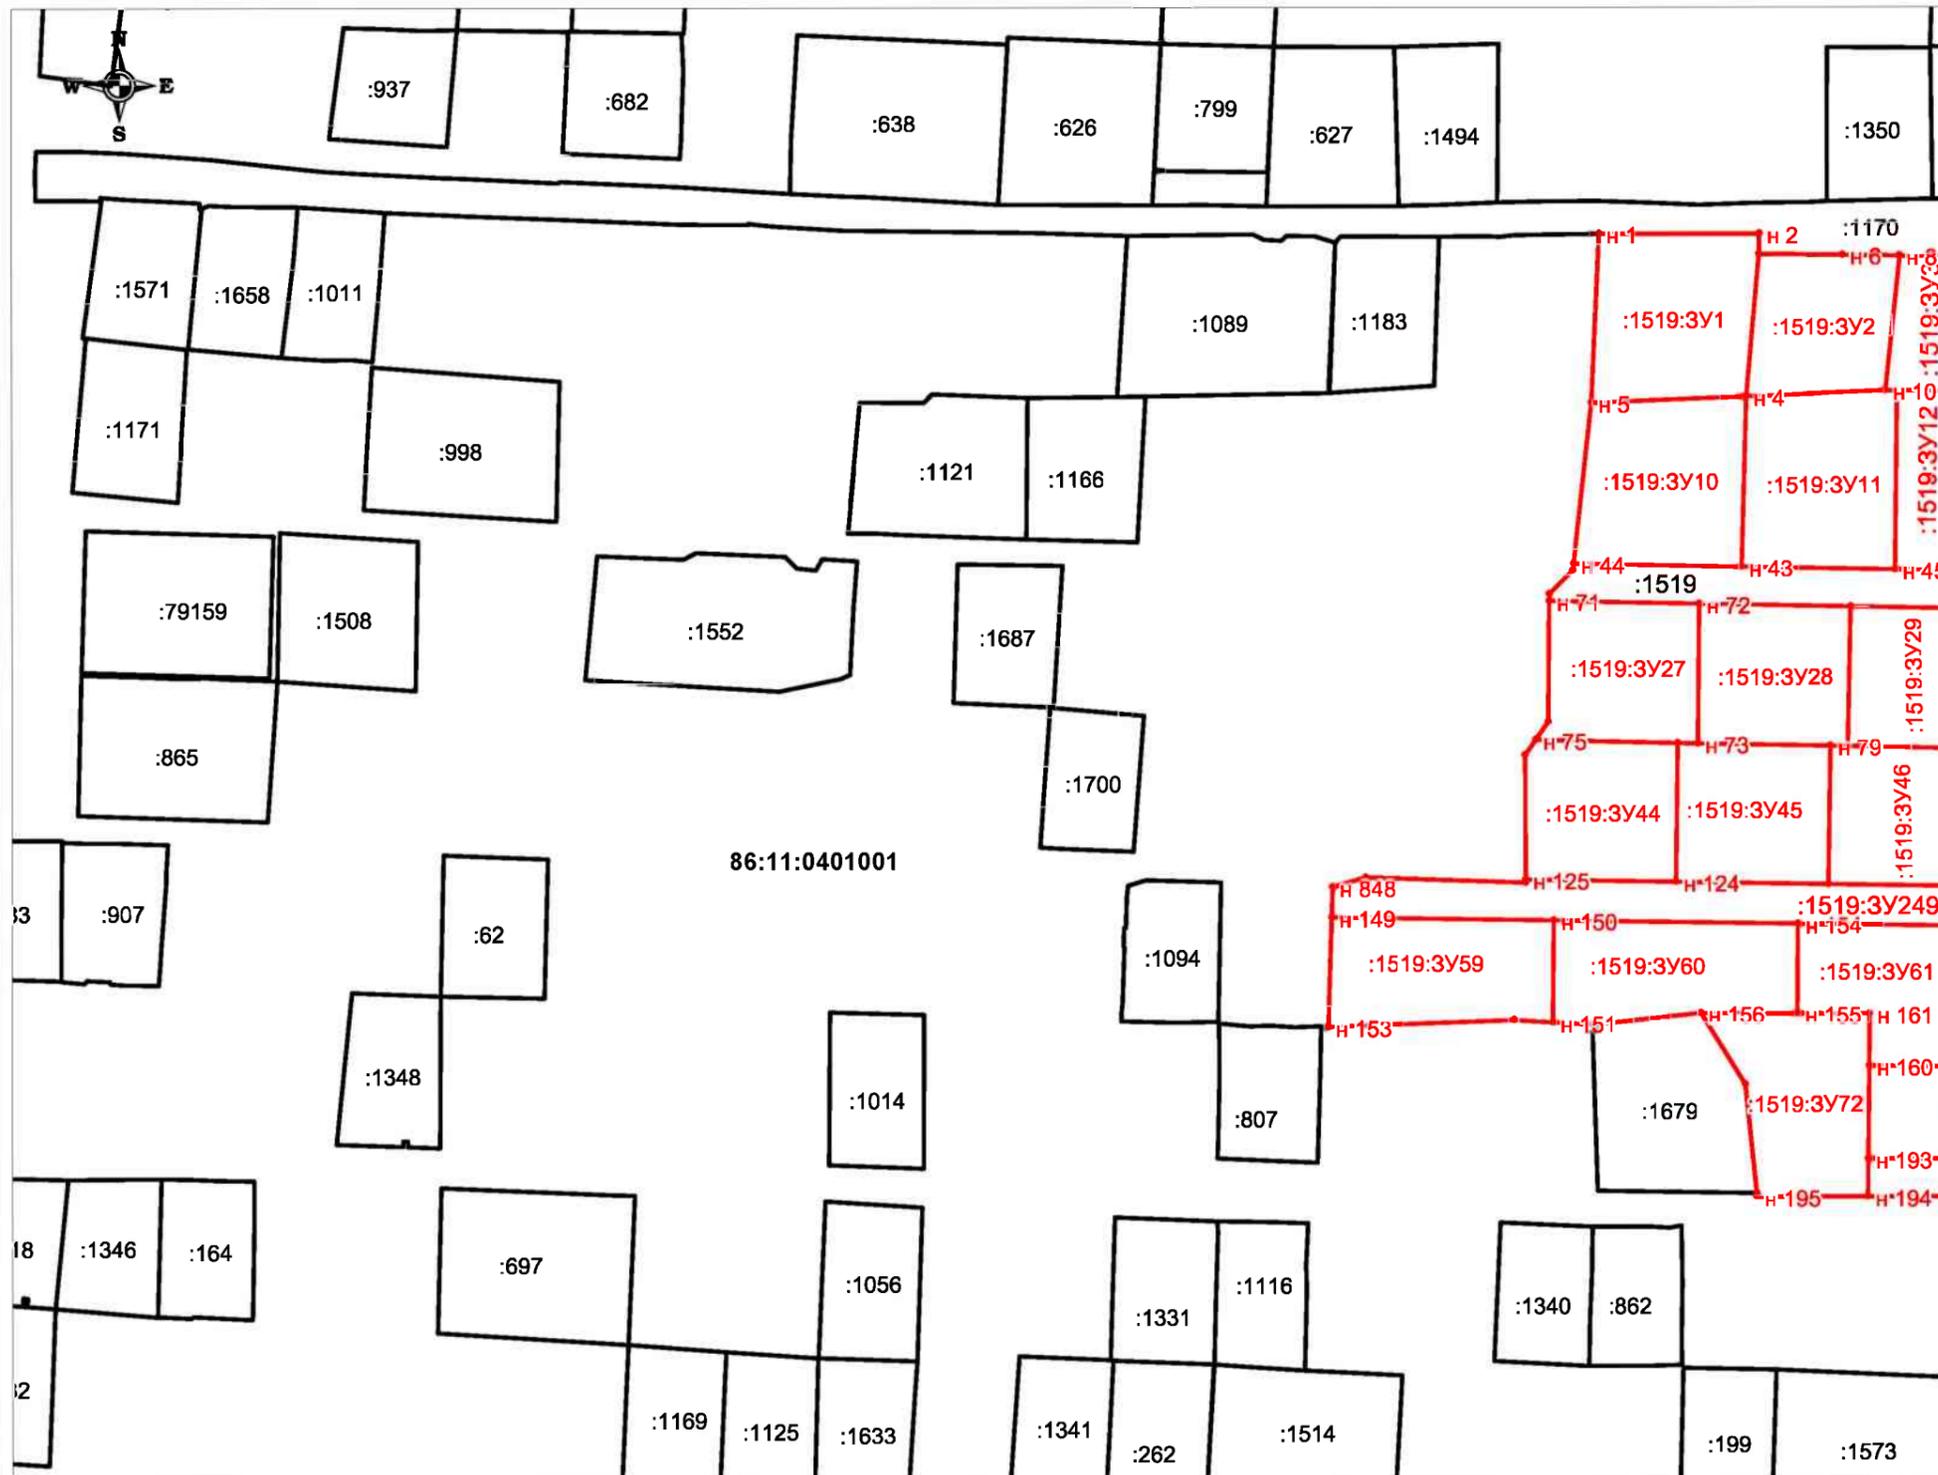


Схема расположения листов

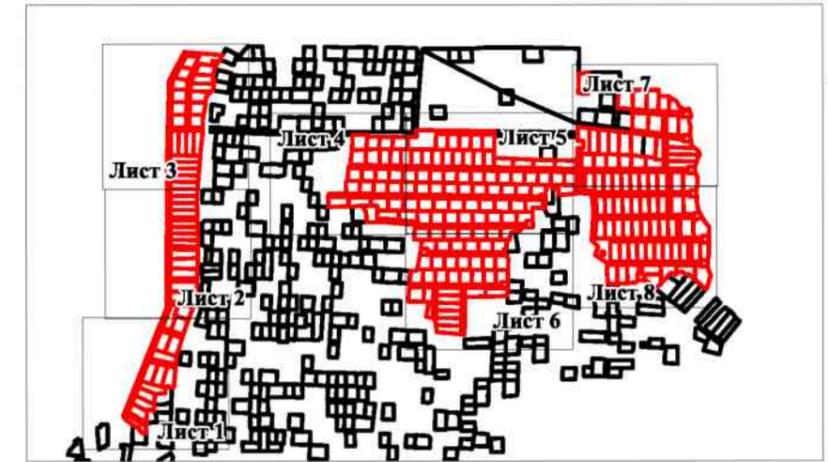

УСЛОВНЫЕ ОБОЗНАЧЕНИЯ:

- Границы земельных участков, стоящие на кадастровом учете
- Границы образуемых земельных участков
- :5588 - Кадастровый номер земельного участка
- 86:11:0201001** - Кадастровый квартал
- - Характерная точка границы (межевой знак)
- :1519:3У1 - Условные номера образуемых земельных участков
- n1, n2...nп - Надписи номеров образуемых характерных точек (межевые знаки)

				Основная часть проекта межевания территории				
Изм.	Лист	№ докум.	Подп.	Дата	Чертеж межевания территории	Стадия	Лист	Листов
Разраб.		Сметанин А.Е.				II	4	8
Пров.		Бондарева О.А.						
					Масштаб 1:1500	ООО Компания "Земля"		

Проект планировки территории и проект межевания территории СОНТ "ГЕК"


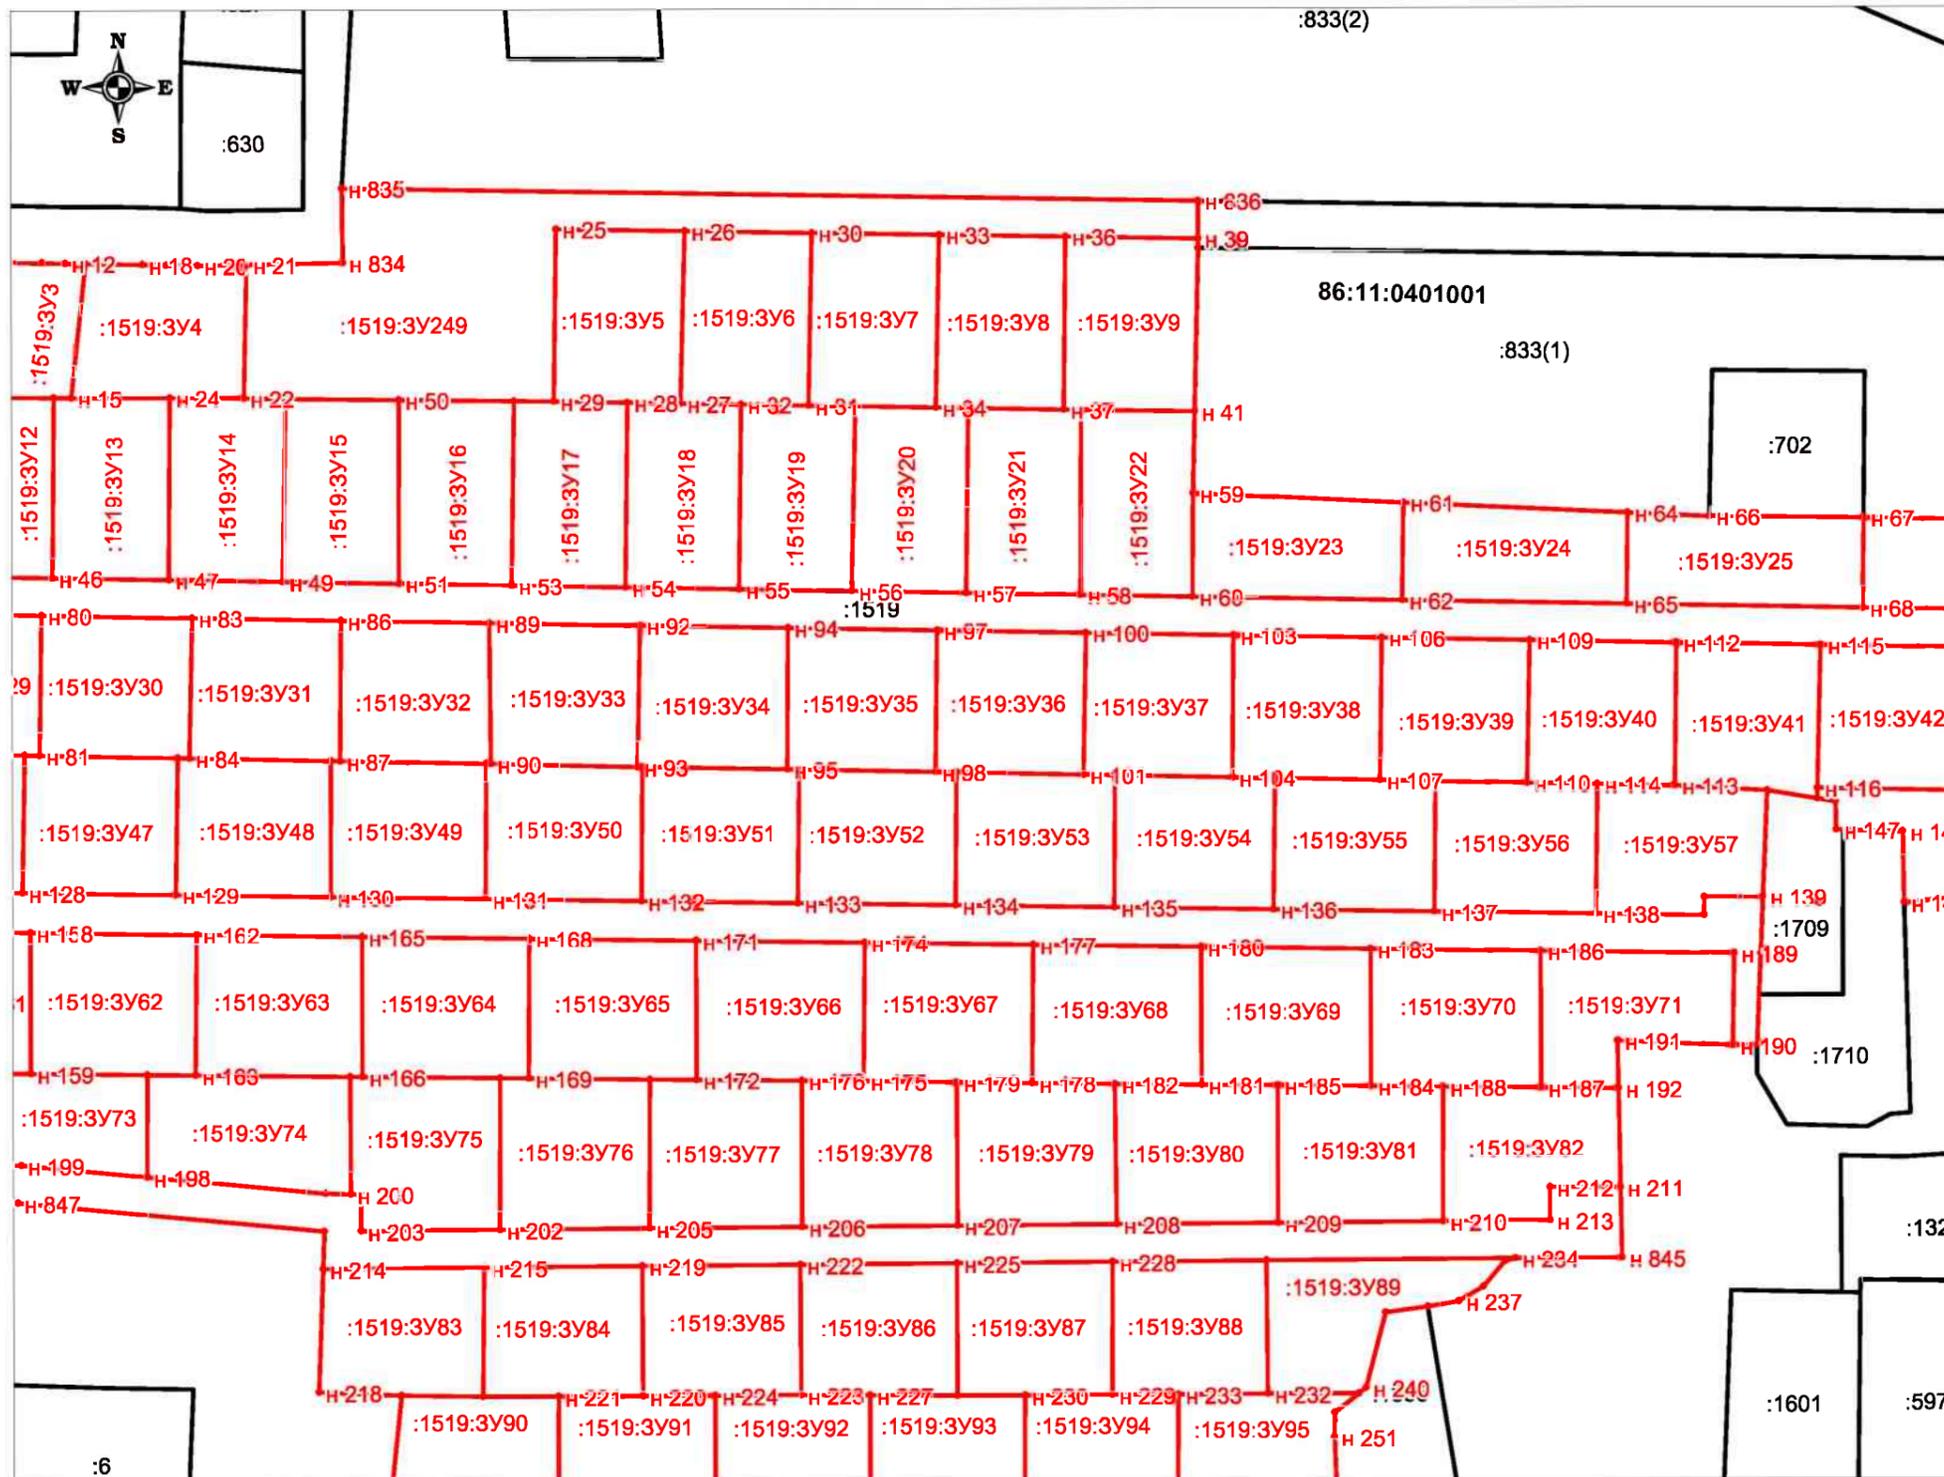


Схема расположения листов

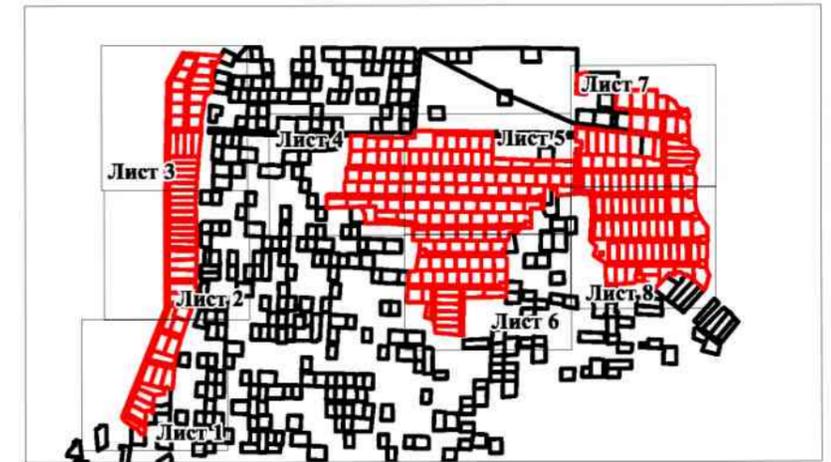

УСЛОВНЫЕ ОБОЗНАЧЕНИЯ:

- Границы земельных участков, стоящие на кадастровом учете

- Границы образуемых земельных участков

:5588 - Кадастровый номер земельного участка

86:11:0201001 - Кадастровый квартал

• - Характерная точка границы (межевой знак)

:1519:3У1 - Условные номера образуемых земельных участков

н1, н2...нп - Надписи номеров образуемых характерных точек (межевые знаки)

					Основная часть проекта межевания территории			
Изм.	Лист	№ докум.	Подп.	Дата	Стадия	Лист	Листов	
Разраб.		Сметанин А.Е.			Чертеж межевания территории	II	5	8
Пров.		Бондарева О.А.						
					Масштаб 1:1500	ООО Компания "Земля"		

Проект планировки территории и проект межевания территории СОНТ "ГЕК"


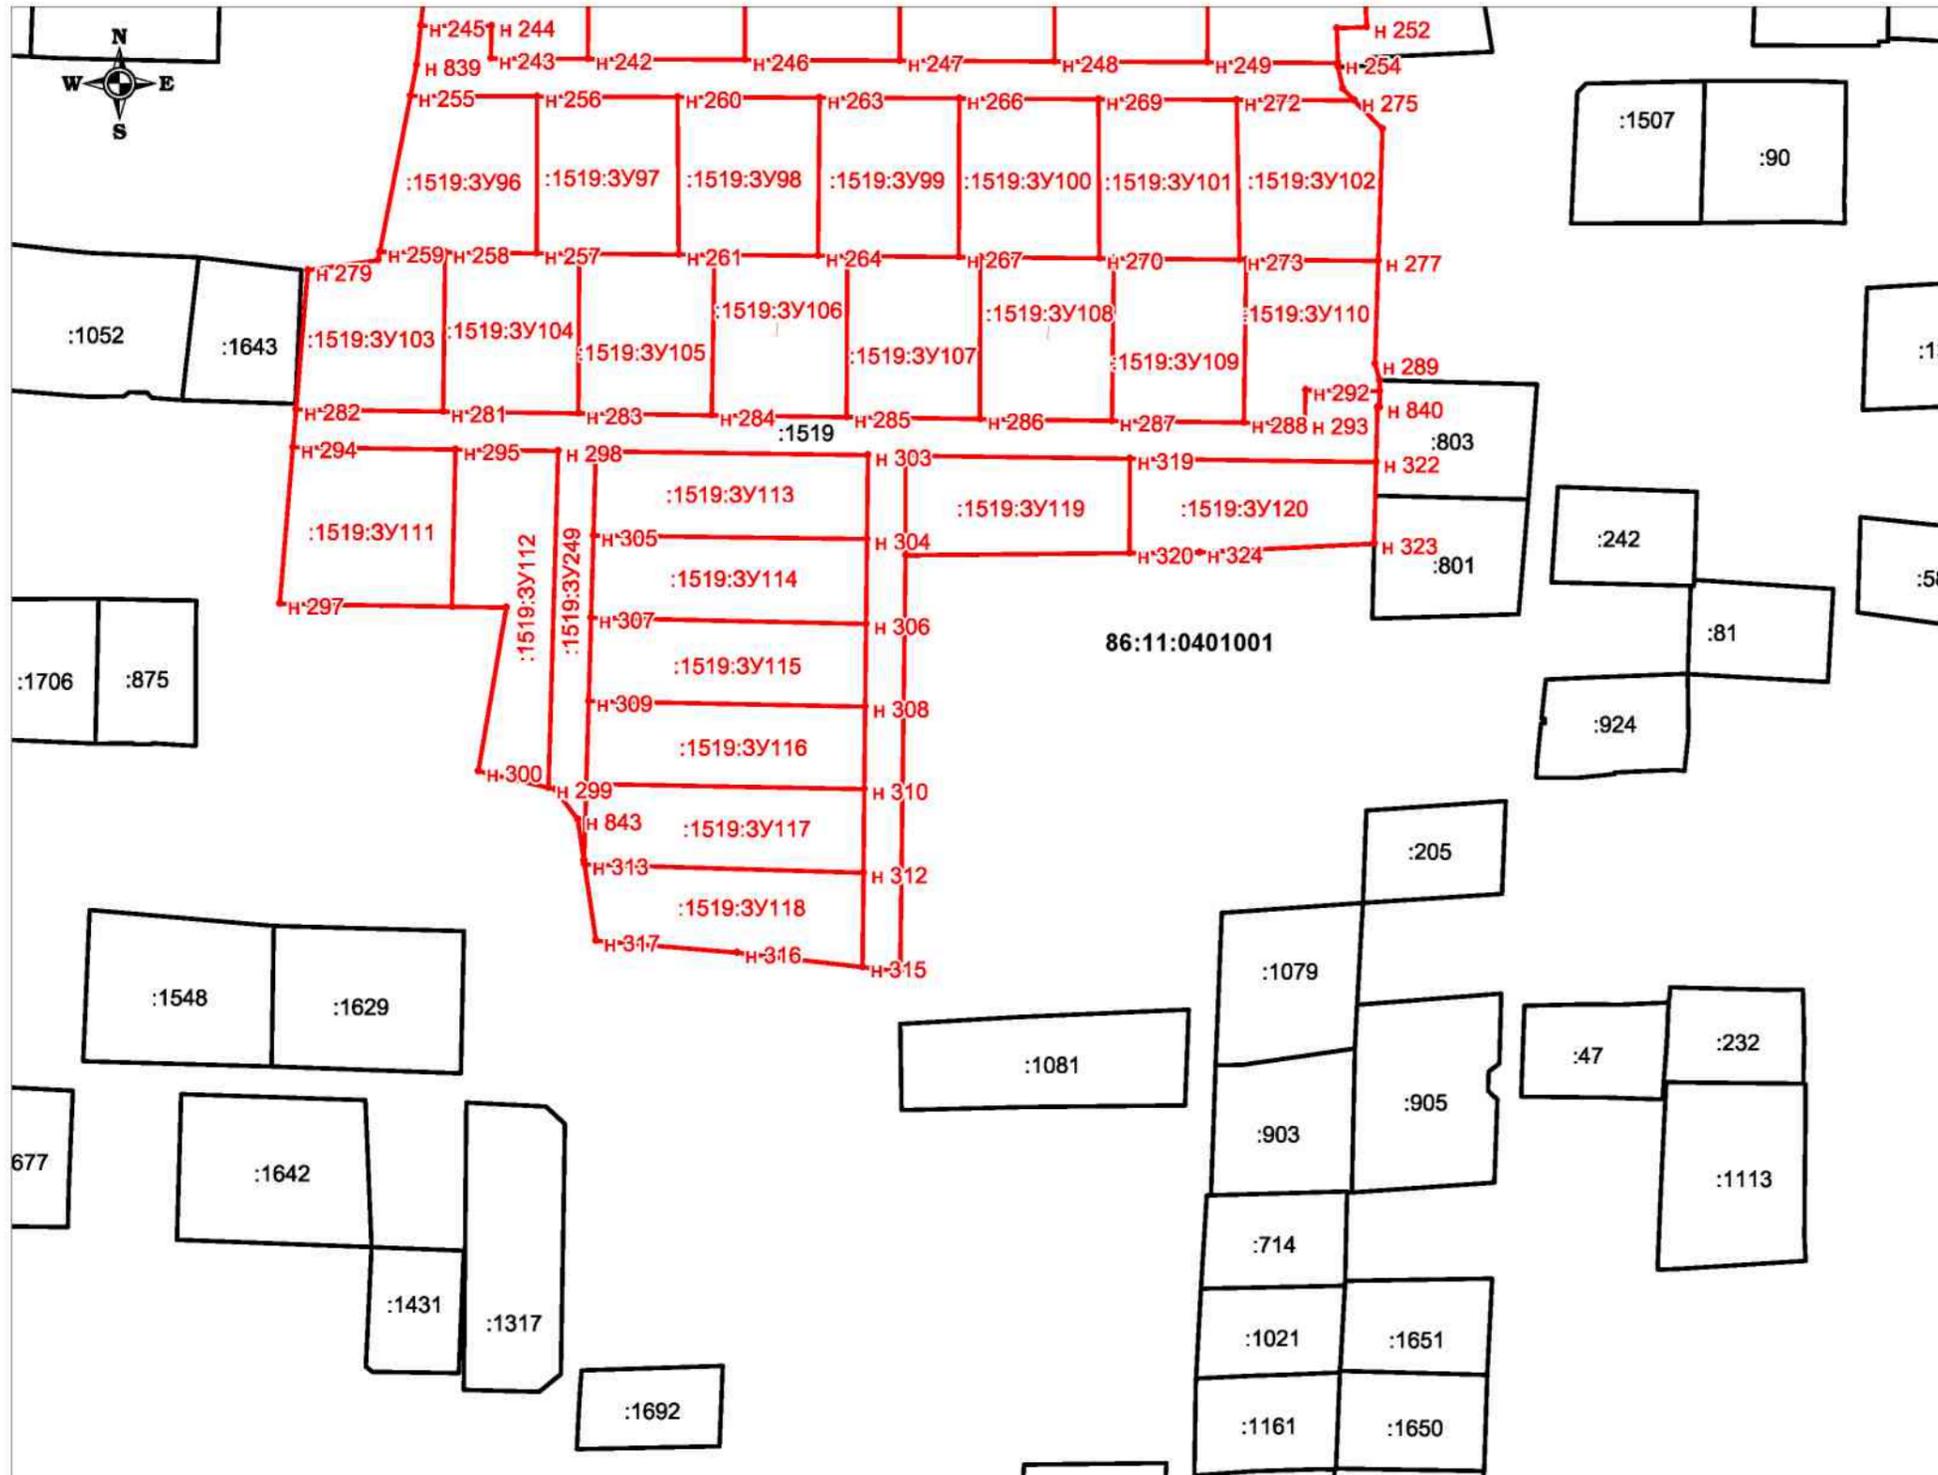


Схема расположения листов

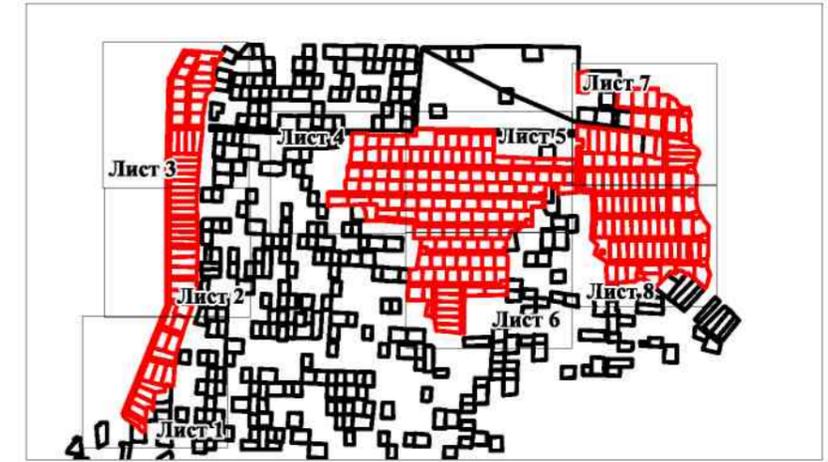

УСЛОВНЫЕ ОБОЗНАЧЕНИЯ:

- Границы земельных участков, стоящие на кадастровом учете
- Границы образуемых земельных участков
- :5588 - Кадастровый номер земельного участка
- 86:11:0201001** - Кадастровый квартал
- - Характерная точка границы (межевой знак)
- :1519:3У1 - Условные номера образуемых земельных участков
- н1, н2...нп - Надписи номеров образуемых характерных точек (межевые знаки)

					Основная часть проекта межевания территории			
Изм.	Лист	№ докум.	Подп.	Дата	Чертеж межевания территории	Стадия	Лист	Листов
Разраб.		Сметанин А.Е.					II	6
Пров.		Бондарева О.А.						
					Масштаб 1:1500	ООО Компания "Земля"		

Проект планировки территории и проект межевания территории СОНТ "ГЕК"


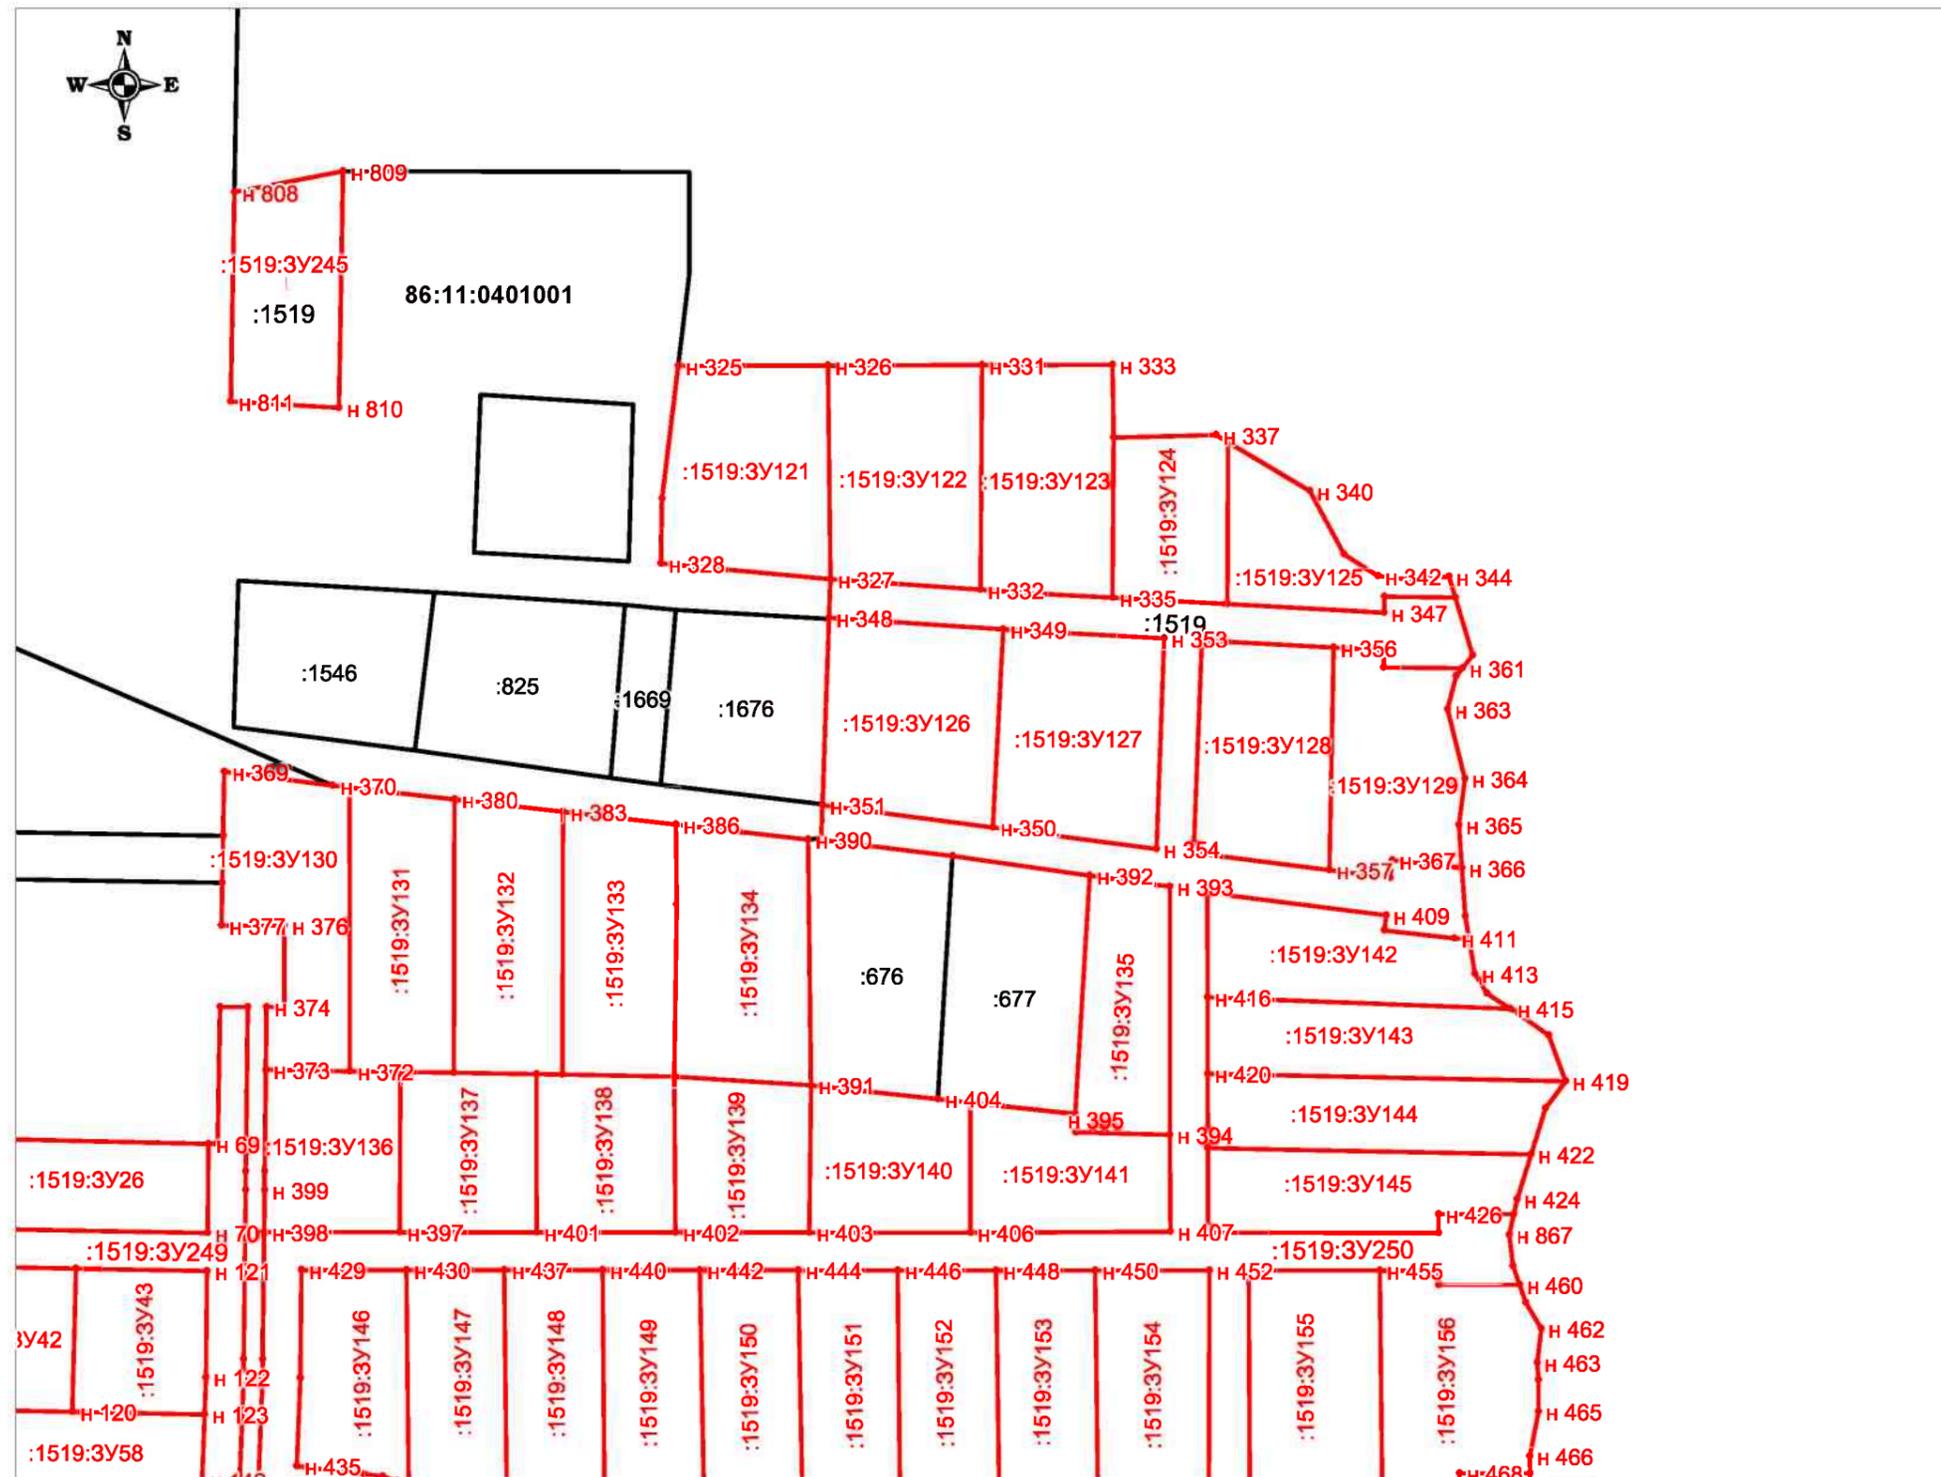


Схема расположения листов

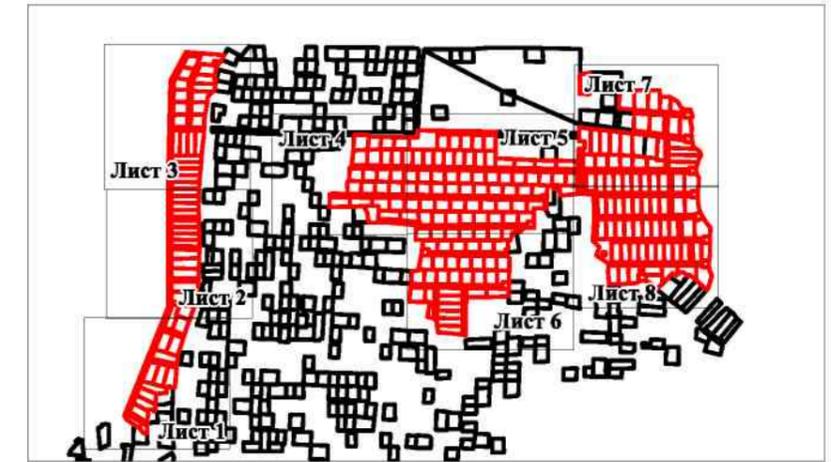

УСЛОВНЫЕ ОБОЗНАЧЕНИЯ:


- Границы земельных участков, стоящие на кадастровом учете
- Границы образуемых земельных участков
- :5588 - Кадастровый номер земельного участка
- 86:11:0201001** - Кадастровый квартал
- - Характерная точка границы (межевой знак)
- :1519:3У1 - Условные номера образуемых земельных участков
- н1, н2...нп - Надписи номеров образуемых характерных точек (межевые знаки)

				Основная часть проекта межевания территории				
Изм.	Лист	№ докум.	Подп.	Дата	Чертеж межевания территории	Стадия	Лист	Листов
Разраб.		Сметанин А.Е.				П	7	8
Пров.		Бондарева О.А.						
					Масштаб 1:1500	ООО Компания "Земля"		

Проект планировки территории и проект межевания территории СОНТ "ГЕК"



Схема расположения листов

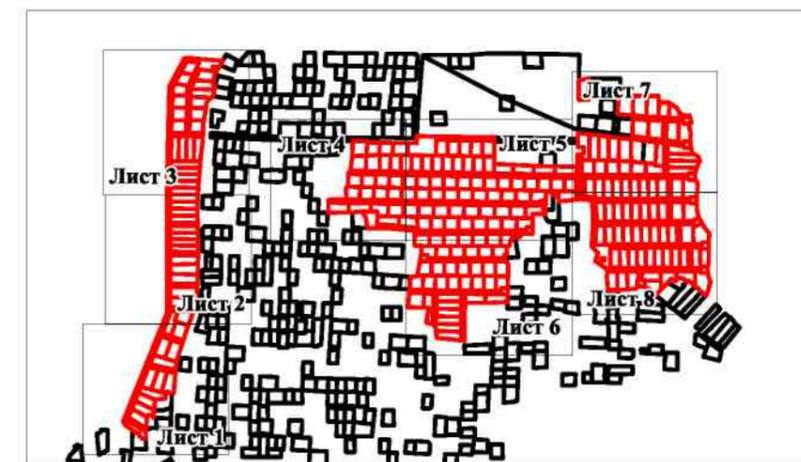

УСЛОВНЫЕ ОБОЗНАЧЕНИЯ:

- Границы земельных участков, стоящие на кадастровом учете
- Границы образуемых земельных участков
- :5588 - Кадастровый номер земельного участка
- 86:11:0201001** - Кадастровый квартал
- - Характерная точка границы (межевой знак)
- :1519:3У1 - Условные номера образуемых земельных участков
- н1, н2...нп - Надписи номеров образуемых характерных точек (межевые знаки)

					Основная часть проекта межевания территории			
Изм.	Лист	№ докум.	Подп.	Дата	Чертеж межевания территории	Стадия	Лист	Листов
Разраб.		Сметанин А.Е.				П	8	8
Пров.		Бондарева О.А.						
					Масштаб 1:1500	ООО Компания "Земля"		