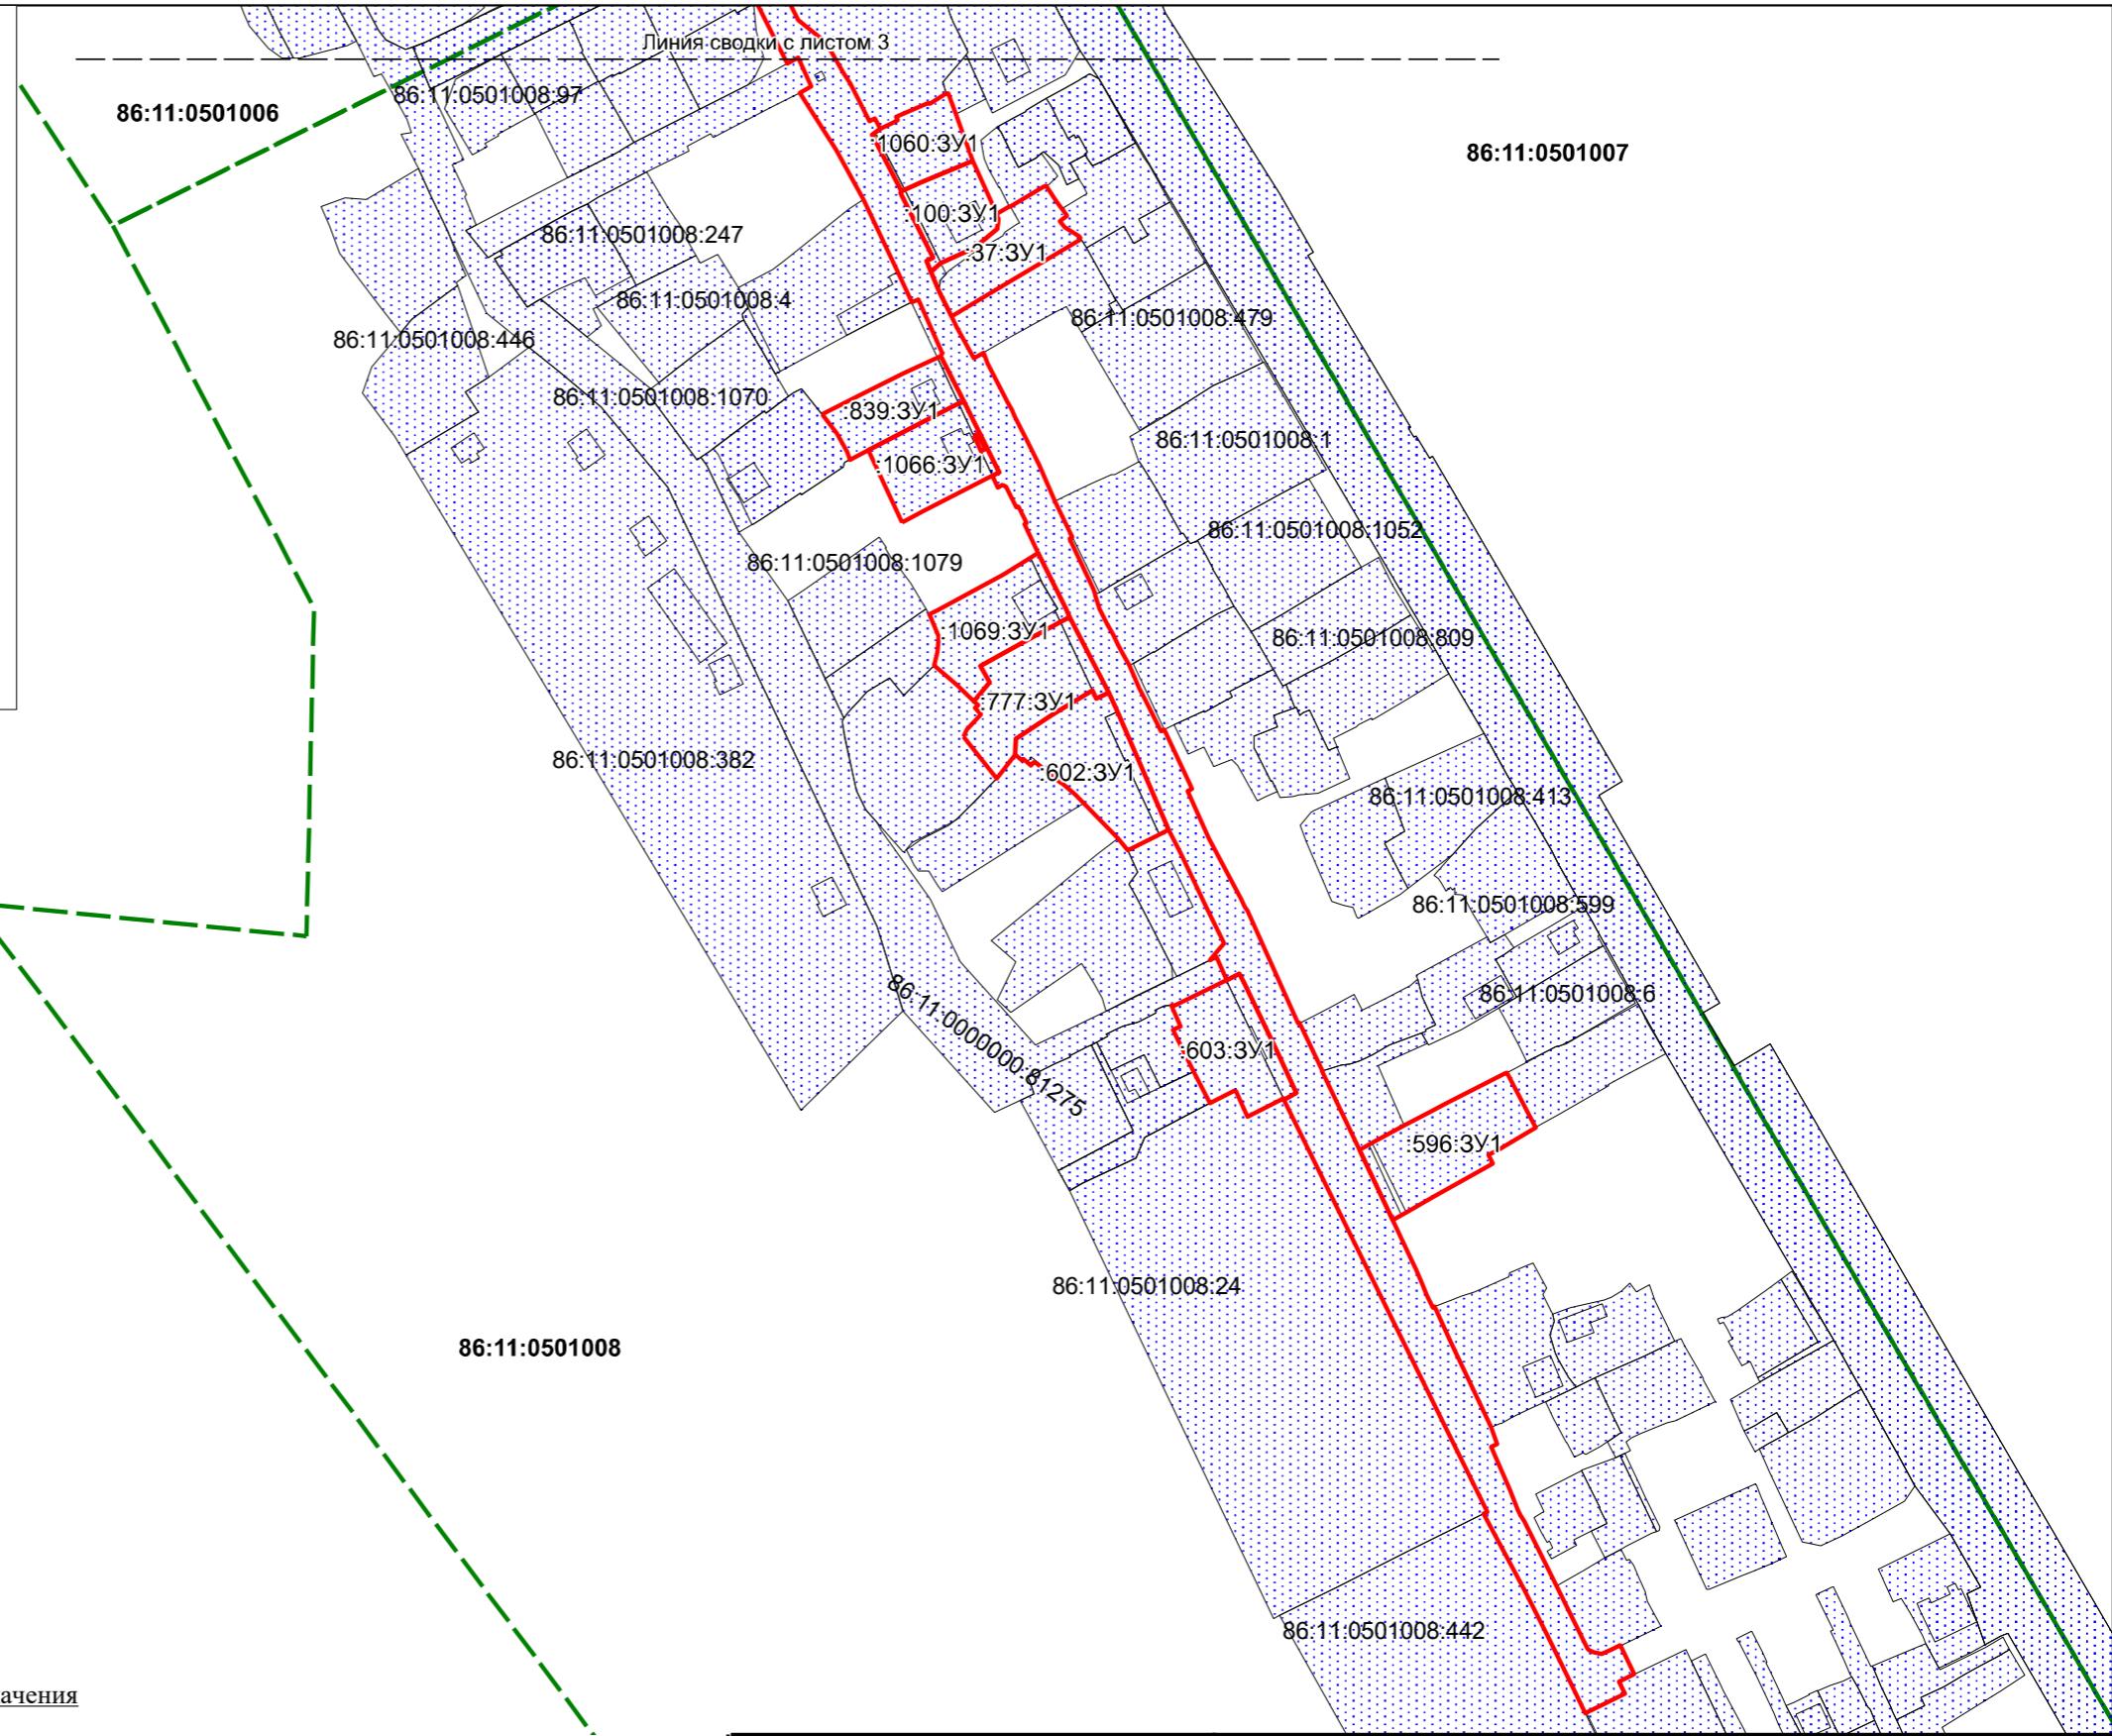
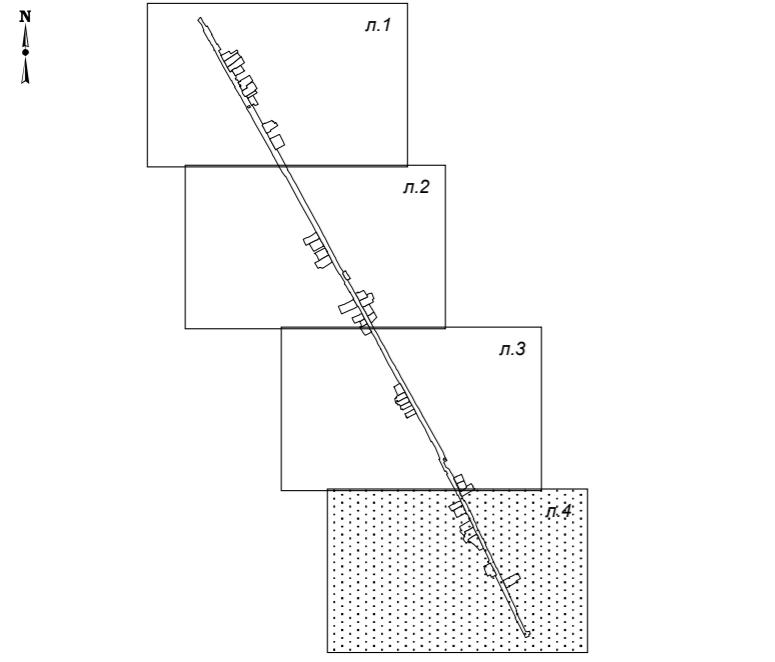


**Схема расположения листов****Условные обозначения****Границы территорий, земельных участков, красные линии**

■ Границы образуемых ЗУ

86:11:0501004

Кадастровый номер квартала

■ Границы земельных участков, сведения о которых содержатся в ЕГРН

86:11:0501004:7

Кадастровый номер земельного участка

■ Граница кадастрового квартала

:400:3У1

Номер образованного земельного участка

				ППТ и ПМТ части планировочного района 13 (улица Зырянова) г. Нижневартовска		
Изм.	Лист	Подпись	Дата	Проект межевания территории М 1:2500		
Разработал	Дронов Д.А.			Стадия	Лист	Листов
Проверил	Журавский Г.Ю.			Чертеж межевания территории		
				ООО КЦ "Геометрика"		