



ГЕОМЕТРИКА

кадастровый центр

**ПРОЕКТ ПЛАНИРОВКИ ТЕРРИТОРИИ И ПРОЕКТ МЕЖЕВАНИЯ ТЕРРИТОРИИ
ЧАСТИ ПЛАНИРОВОЧНОГО РАЙОНА 13 (УЛИЦА ЗЫРЯНОВА) ГОРОДА
НИЖНЕВАРТОВСКА**



ГЕОМЕТРИКА

кадастровый центр

I

**ПРОЕКТ ПЛАНИРОВКИ ТЕРРИТОРИИ
ЧАСТИ ПЛАНИРОВОЧНОГО РАЙОНА 13 (УЛИЦА ЗЫРЯНОВА) ГОРОДА
НИЖНЕВАРТОВСКА**

Директор

_____ Журавский Г.Ю.

Оглавление:

| | | |
|-------|--|----|
| I | ПРОЕКТ ПЛАНИРОВКИ ТЕРРИТОРИИ | 2 |
| 1. | Положение о размещении объектов капитального строительства и характеристиках планируемого развития территории | 4 |
| 1.1 | Характеристика планируемого развития территории | 4 |
| 1.2 | Параметры застройки | 4 |
| 1.3 | Характеристика объектов транспортной инфраструктуры | 10 |
| 2. | Материалы по обоснованию проекта планировки территории | 10 |
| 2.1 | Результаты инженерных изысканий | 10 |
| 2.2 | Обоснование соответствия планируемых параметров, применительно к территории, в границах которой предусматривается осуществление деятельности по комплексному и устойчивому развитию территории, установленным правилами землепользования и застройки | 10 |
| 2.3 | Перечень мероприятий по защите территории от чрезвычайных ситуаций природного и техногенного характера, в том числе по обеспечению пожарной безопасности и по гражданской обороне | 10 |
| 2.3.1 | Мероприятия по защите территории от чрезвычайных ситуаций природного и техногенного характера | 10 |
| 2.3.2 | Мероприятия по обеспечению противопожарной безопасности | 11 |
| 2.3.3 | Мероприятия по обеспечению гражданской обороны | 11 |
| 2.4 | Перечень мероприятий по охране окружающей среды | 11 |
| 2.5 | Обоснование очередности планируемого развития территории | 11 |
| | ГРАФИЧЕСКАЯ ЧАСТЬ ПРОЕКТА ПЛАНИРОВКИ | 12 |
| | Карта (фрагмент карты) планировочной структуры | 12 |
| | Чертеж планировки территории | 13 |
| | Схема границ зон с особыми условиями территорий | 25 |
| II | ПРОЕКТ МЕЖЕВАНИЯ ТЕРРИТОРИИ | 26 |
| 1. | Перечень и сведения о площади образуемых земельных участков и способы их образования. | 27 |
| 3. | Вид разрешённого назначения образуемых земельных участков в соответствии с проектом планировки территории. | 51 |
| | ГРАФИЧЕСКАЯ ЧАСТЬ ПРОЕКТА МЕЖЕВАНИЯ | 53 |
| | Чертеж межевания территории | 53 |

1. Положение о размещении объектов капитального строительства и характеристиках планируемого развития территории

1.1 Характеристика планируемого развития территории

Подготовка проектов планировки территории осуществляется для приведения в соответствие сложившейся застройки элементов планировочной структуры, определения характеристик и очередности планируемого развития территории.

Проектируемая территория расположена в старой части города Нижневартовск улица Зырянова.

Площадь территории для разработки проекта планировки территории составляет 71362кв.м.

Перераспределение указанных в проекте земельных участков, возможно только, после изменения на рекомендованные в проекте, границы правил землепользования и застройки на территории города Нижневартовска, в части зон застройки индивидуальными жилыми домами (ЖЗ 104) и зон улично-дорожной сети (ТЗ 505).

Категория земель – «земли населенных пунктов».

В соответствии с Правилами землепользования и застройки на территории города Нижневартовска проектируемая территория находится в зоне застройки индивидуальными жилыми домами (ЖЗ 104) и Зона улично-дорожной сети (ТЗ 505)

Основные технико-экономические показатели проектируемой территории представлены в таблице 1.

Таблица 1

Основные технико-экономические показатели проектируемой территории

| № п/п | Наименование показателя | Ед. изм. | Значение показателя |
|--------------|------------------------------------|-----------------|----------------------------|
| 1. | Площадь земельных участков | кв.м. | 71362 |
| 2. | Количество индивидуальных участков | шт. | 41 |

1.2 Параметры застройки

Параметры застройки территории определены в соответствии с требованиями действующих строительных норм и правил проектирования, а также градостроительных регламентов, установленных на территории города Нижневартовска.

Параметры разрешенного использования земельных участков и объектов капитального строительства:

Зона застройки индивидуальными жилыми домами ЖЗ 104

Основные виды и параметры разрешенного использования земельных участков и объектов капитального строительства:

Таблица 2

| Виды использования | Параметры разрешенного использования |
|---|---|
| Для индивидуального жилищного строительства | <p>Этажность - до 3 этажей. Высота гаражей - до 5 м. Минимальный отступ от жилого дома до: - красной линии улиц - 5 м; - красной линии проездов - 3 м; - границы земельного участка - 3 м. Минимальный отступ от подсобных сооружений до: - красных линий улиц и проездов - 5 м; - границы соседнего земельного участка - 1 м. Максимальный процент застройки в границах земельного участка - 30. Минимальные размеры вновь образуемых земельных участков - 0,06 га. В случае образования земельных участков, на которых ведется хозяйственная деятельность, минимальный размер не устанавливается. Максимальные размеры земельных участков - 0,15 га. Для территорий комплексного и устойчивого развития максимальные размеры земельных участков не подлежат установлению.</p> |
| Блокированная жилая застройка | <p>Этажность - до 3 этажей. Высота гаражей - до 5 м. Минимальный отступ от жилого дома до: - красной линии улиц - 5 м; - красной линии проездов - 3 м; - границы земельного участка - 3 м. - границы смежной блок-секции на соседнем земельном участке - 0 м. Минимальный отступ от подсобных сооружений до: - красных линий улиц и проездов - 5 м; - границы соседнего земельного участка - 1 м. Максимальный процент застройки в границах земельного участка - 50. Минимальные размеры земельных участков - 0,02 га. Максимальные размеры земельных участков - 0,06 га. Минимальный размер индивидуального земельного участка при блокированной застройке, без учета площади застройки - 0,01 га.</p> |
| Для ведения личного подсобного хозяйства (приусадебный земельный участок) | <p>Этажность - до 3 этажей. Высота гаражей - до 5 м. Минимальный отступ от жилого дома до: - красной линии улиц - 5 м; - красной линии проездов - 3 м. - границы земельного участка - 3 м. Минимальный отступ от подсобных сооружений до: - красных линий улиц и проездов - 5 м; - границы соседнего земельного участка - 1 м. Максимальный процент застройки в границах земельного участка - 60. Минимальные размеры земельных участков - 0,03 га. Максимальные размеры земельных участков - 0,2 га.</p> |

| | |
|--|---|
| Дошкольное, начальное и среднее общее образование | <p>Этажность:</p> <ul style="list-style-type: none"> - до 3 этажей - для объектов дошкольного образования; - до 4 этажей - для иных объектов. <p>Минимальный отступ от дошкольной образовательной организации, общеобразовательной организации до красной линии - 25 м.</p> <p>Минимальный отступ от границ земельных участков до дошкольной образовательной организации, общеобразовательной организации (кроме встроенной, пристроенной, встроенно-пристроенной стороны объекта) - 6 м.</p> <p>Минимальный отступ от границ земельных участков до иных объектов (кроме встроенной, пристроенной, встроенно-пристроенной стороны объекта) - 3 м.</p> <p>Минимальный отступ от границ земельных участков для встроенных, пристроенных, встроенно-пристроенных объектов со стороны пристраиваемого здания - не подлежит установлению.</p> <p>Предельные (минимальные и (или) максимальные) размеры земельных участков не подлежат установлению. Максимальный процент застройки в границах земельного участка - 50.</p> |
| Оказание социальной помощи населению Оказание услуг связи Бытовое обслуживание | <p>Этажность - до 2 этажей.</p> <p>Минимальный отступ от границ земельных участков - 3 м.</p> <p>Общая площадь помещений - до 1000 кв. м</p> <p>Максимальный процент застройки в границах земельного участка - 50.</p> <p>Предельные (минимальные и (или) максимальные) размеры земельных участков не подлежат установлению.</p> |
| Объекты культурно-досуговой деятельности | <p>Этажность - до 3 этажей.</p> <p>Минимальный отступ от границ земельных участков - 3 м.</p> <p>Максимальный процент застройки в границах земельного участка - 50.</p> <p>Предельные (минимальные и (или) максимальные) размеры земельных участков не подлежат установлению.</p> |
| Обеспечение занятий спортом в помещениях | <p>Этажность - до 2 этажей.</p> <p>Минимальный отступ от границ земельного участка для объектов капитального строительства - 3 м.</p> <p>Максимальный процент застройки в границах земельного участка - 50.</p> <p>Предельные (минимальные и (или) максимальные) размеры земельных участков не подлежат установлению.</p> |
| Площадки для занятий спортом | <p>Этажность - до 2 этажей.</p> <p>Максимальный процент застройки в границах земельного участка - 40.</p> <p>Минимальный отступ от границ земельных участков - 3 м.</p> <p>Предельные (минимальные и (или) максимальные) размеры земельных участков не подлежат установлению.</p> |

| | |
|---|--|
| Обеспечение внутреннего правопорядка | Предельные (минимальные и (или) максимальные) параметры не подлежат установлению. |
| Предоставление коммунальных услуг | Этажность - до 2 этажей. Минимальный отступ от границ земельного участка - 0 м. Максимальный процент застройки в границах земельного участка - 100. Предельные (минимальные и (или) максимальные) размеры земельных участков не подлежат установлению. |
| Административные здания организаций, обеспечивающих предоставление коммунальных услуг | Этажность - до 2 этажей. Минимальный отступ от границ земельного участка - 3 м. Максимальный процент застройки в границах земельного участка - 50. Предельные (минимальные и (или) максимальные) размеры земельных участков не подлежат установлению. |
| Хранение автотранспорта | Этажность - до 2 этажей. Максимальный процент застройки в границах земельного участка - 50. Минимальный отступ от границ земельного участка для объектов капитального строительства - 3 м. Предельные (минимальные и (или) максимальные) размеры земельных участков не подлежат установлению. |
| Земельные участки (территории) общего пользования | Предельные (минимальные и (или) максимальные) параметры не подлежат установлению. |

Условно разрешенные виды и параметры использования земельных участков и объектов капитального строительства:

| Виды использования | Параметры разрешенного использования |
|---|--|
| Рынки Деловое управление Банковская и страховая деятельность Амбулаторное ветеринарное обслуживание | Этажность - 2 этажа. Общая площадь помещений - до 1000 кв. м. Минимальный отступ от границ земельных участков - 3 м. Максимальный процент застройки в границах земельного участка - 50. Предельные (минимальные и (или) максимальные) размеры земельных участков не подлежат установлению. |
| Дома социального обслуживания | Этажность - до 3 этажей. Минимальный отступ от границ земельных участков - 3 м. Максимальный процент застройки в границах земельного участка - 50. Предельные (минимальные и (или) максимальные) размеры земельных участков не подлежат установлению. |
| Государственное управление | Этажность - до 3 этажей. Минимальный отступ от границ земельных участков - 3 м. Максимальный процент застройки в границах земельного участка - 50. Предельные (минимальные и (или) максимальные) размеры земельных участков не подлежат установлению. |

| | |
|----------------------------------|--|
| Гостиничное обслуживание | Этажность - до 3 этажей. Минимальный отступ от границ земельных участков - 3 м. Максимальный процент застройки в границах земельного участка - 50. Предельные (минимальные и (или) максимальные) размеры земельных участков не подлежат установлению. |
| Общественное питание Магазины | Этажность - до 2 этажей. Максимальный процент застройки в границах земельного участка - 50. Минимальный отступ от границ земельных участков (кроме встроенной, пристроенной, встроенно-пристроенной стороны объекта) - 3 м. Минимальный отступ от границ земельных участков для встроенных, пристроенных, встроенно-пристроенных объектов со стороны пристраиваемого здания - не подлежит установлению. Предельные (минимальные и (или) максимальные) размеры земельных участков не подлежат установлению. |
| Склады Складские площадки | Этажность - до 3 этажей. Максимальный процент застройки в границах земельного участка - 60. Минимальный отступ от границ земельных участков для объектов капитального строительства - 3 м. Предельные (минимальные и (или) максимальные) размеры земельных участков не подлежат установлению. |

Вспомогательные виды и параметры разрешенного использования земельных участков и объектов капитального строительства:

| Виды использования | Параметры разрешенного использования |
|---|--|
| Предоставление коммунальных услуг | Этажность - до 2 этажей. Минимальный отступ от границ земельного участка - не устанавливается. Максимальный процент застройки в границах земельного участка - не устанавливается. Предельные (минимальные и (или) максимальные) размеры земельных участков не подлежат установлению. |
| Служебные гаражи | Этажность - до 2 этажей. Максимальный процент застройки в границах земельного участка - 50. Предельные (минимальные и (или) максимальные) размеры земельных участков не подлежат установлению. Минимальный отступ от границ земельного участка для объектов капитального строительства - 3 м. |
| Земельные участки (территории) общего пользования | Предельные (минимальные и (или) максимальные) параметры не подлежат установлению. |

Зона улично-дорожной сети ТЗ 505

Таблица 3

| Виды использования | Параметры разрешенного использования |
|---|--|
| Размещение автомобильных дорог Земельные участки (территории) общего пользования | Предельные (минимальные и (или) максимальные) параметры не подлежат установлению. |
| Предоставление коммунальных услуг | Этажность - не устанавливается. Минимальный отступ от границ земельного участка - не устанавливается. Минимальный процент застройки в границах земельного участка - 20. Максимальный процент застройки в границах земельного участка устанавливается равным всей площади земельного участка, за исключением площади, занятой минимальными отступами от границ земельного участка. Предельные (минимальные и (или) максимальные) размеры земельных участков не подлежат установлению. |
| Объекты дорожного сервиса | Этажность - до 2 этажей. Минимальный процент застройки в границах земельного участка - 20. Максимальный процент застройки в границах земельного участка - 50. Предельные (минимальные и (или) максимальные) размеры земельных участков не подлежат установлению. Минимальный отступ от границ земельного участка для объектов капитального строительства - 3 м. |

2. Условно разрешенные виды и параметры использования земельных участков и объектов капитального строительства:

| Виды использования | Параметры разрешенного использования |
|--|---|
| Трубопроводный транспорт | Предельные (минимальные и (или) максимальные) параметры не подлежат установлению. |
| Оборудованные площадки для занятий спортом | Этажность - не выше 1 этажа. Минимальный отступ от границ земельных участков - 3 м. Минимальный процент застройки в границах земельного участка - 20. Максимальный процент застройки в границах земельного участка - 50. Предельные (минимальные и (или) максимальные) размеры земельных участков не подлежат установлению. |

3. Вспомогательные виды и параметры разрешенного использования земельных участков и объектов капитального строительства:

| Виды использования | Параметры разрешенного использования |
|-----------------------------------|---|
| Предоставление коммунальных услуг | Этажность - до 2 этажей. Минимальный отступ от границ земельного участка - не устанавливается. |

| | |
|--|--|
| | Максимальный процент застройки в границах земельного участка - не устанавливается. Предельные (минимальные и (или) максимальные) размеры земельных участков не подлежат установлению. |
|--|--|

1.3 Характеристика объектов транспортной инфраструктуры

Доступ транспорта к земельным участкам осуществляется по существующей автомобильной дороге улице Зырянова, а также по существующим проездам. Проезды предназначены для перевозки лично-хозяйственных и вспомогательных грузов, для проезда пожарных и аварийных машин.

2. Материалы по обоснованию проекта планировки территории

2.1 Результаты инженерных изысканий

Инженерно-геодезические изыскания выполнены ООО КЦ «Геометрика» в 2021 году согласно техническому заданию на выполнение работ по подготовке проекта планировки и проекта межевания территории части планировочного района 13 (ул. Зырянова) и договором на выполнение работ.

Цель выполнения данного вида работ получение топографической съемки границ земельных участков для разработки решений по проектированию границ земельных участков и планировки данной территории.

Топографическая съемка была выполнена в соответствии с требованиями законодательства Российской Федерации, нормативных технических документов федеральных органов исполнительной власти и градостроительного кодекса Российской Федерации.

2.2 Обоснование соответствия планируемых параметров, применительно к территории, в границах которой предусматривается осуществление деятельности по комплексному и устойчивому развитию территории, установленным правилами землепользования и застройки

При разработке проекта планировки территории и проекта межевания территории части планировочного района 13 (ул. Зырянова) за основу проектных решений были взяты параметры разрешенного назначения земельных участков и объектов капитального строительства, Утверждение решением Думы города Нижневартовска от 22 января 2020 года N 565 О Правилах землепользования и застройки на территории города Нижневартовска (с изменениями на 29 октября 2021 года) (в ред. решений Думы города Нижневартовска от 29.01.2021 N 711, от 26.02.2021 N 727, от 30.04.2021 N 773, от 28.05.2021 N 783, от 25.06.2021 N 802, от 29.10.2021 N 29, с изм., внесенными решением Думы города Нижневартовска от 11.12.2020 N 701)

2.3 Перечень мероприятий по защите территории от чрезвычайных ситуаций природного и техногенного характера, в том числе по обеспечению пожарной безопасности и по гражданской обороне

Не разрабатывались

2.3.1 Мероприятия по защите территории от чрезвычайных ситуаций природного и техногенного характера

Согласно Федерального закона от 21.12.1994 N 68-ФЗ (ред. от 23.06.2016) "О защите населения и территорий от чрезвычайных ситуаций природного и техногенного характера". Предупреждением чрезвычайных ситуаций является комплекс мероприятий, проводимых заблаговременно и направленных на максимально возможное уменьшение риска возникновения чрезвычайных ситуаций, а также на сохранение здоровья людей, снижение размеров ущерба окружающей природной среде и материальных потерь в случае их возникновения.

Во избежание чрезвычайных ситуаций техногенного характера необходимо соблюдать санитарно-гигиенические, экологические, противопожарные правила и нормы.

2.3.2 Мероприятия по обеспечению противопожарной безопасности

Не разрабатывались

2.3.3 Мероприятия по обеспечению гражданской обороны

В соответствии с требованиями Постановления Правительства Российской Федерации от 19.09.1998 г. № 1115 «О порядке отнесения организаций к категориям по гражданской обороне» и согласно исходным данным по ПМ ГОЧС, представленным Департаментом гражданской защиты населения Ханты-Мансийского автономного округа-Югры, проектируемые объекты являются не категорированными по ГО. Ближайший город, отнесенный к категориям по ГО – г. Нижневартовск.

На территории в случае возникновения чрезвычайной ситуации должны быть установлены звуковые сигналы (колокол, рельс и т.п.), мобильная связь.

2.4 Перечень мероприятий по охране окружающей среды

Собственники обязаны использовать земельный участок строго в соответствии с разрешенным видом использования, не допускать загрязнения захламления, деградации и ухудшения почвенного плодородия, проводить мероприятия по сохранению и защите земель от негативных воздействий.

Для защиты территории от электрических, электромагнитных излучений следует регулярно проводить контроль уровня напряженности электромагнитного поля, устанавливать подстанции и проводить линий ВЛ вне границ индивидуальных земельных участков.

Бытовые отходы, как правило должны утилизироваться на участке. Для не утилизируемых отходов (стекло, металл, полистилен и др.) должны предусматриваться контейнеры на отдельной площадке, удаленной от жилых строений на расстояние 20 метров с вывозом мусора на полигон бытовых отходов. При невозможности организованного вывоза мусора его захоронение должно производится на месте с соблюдением природоохранных и санитарных норм.

Запрещается хранение минеральных удобрений под открытым небом и складирование вблизи открытых водоемов и общих водозаборных скважин.

В целях избежание загазованности воздуха выхлопными газами не следует без надобности оставлять включенным двигатель автотранспорта.

Сбор и обработку стоков душа, бани, сауны и хозяйственных сточных вод следует производить в фильтровальной траншее с гравийно-песчаной засыпкой или в других очистных сооружениях, расположенных на расстоянии не ближе 1 м от границы соседнего участка.

Санитарно-защитные зоны промышленных предприятий в границах проектируемой территории не установлены.

2.5 Обоснование очередности планируемого развития территории

Подготовка проекта планировки территории осуществляется для приведения в соответствие элементов планировочной структуры сложившейся застройки.



Условные обозначения

Территориальные зоны

- Зона застройки индивидуальными жилыми домами (ЖЗ 104)
- Зона лесов (РЗ 602)
- Зона объектов отдыха и туризма (РЗ 603)
- Зона рекреационного назначения (Р)
- Зона озелененных территорий общего пользования (РЗ 601)

□ граница проектируемой территории

ППТ и ПМТ части планировочного района 13 (улица Зырянова)
г. Нижневартовска

| Изм. | Лист | Подпись | Дата | Стадия | Лист | Листов | | | |
|------------|----------------|---------|------|---|------|---------------------|--|--|--|
| Разработал | Дронов Д.А. | | | Карта (фрагмент карты) планировочной структуры территории 1:10000 | | | | | |
| Проверил | Журавский Г.Ю. | | | Проект планировки территории | | | | | |
| | | | | | | ООО КЦ "Геометрика" | | | |
| | | | | | | | | | |



Территориальные зоны

Зона застройки индивидуальными жилыми домами (ЖЗ 104)

Зона застройки малоэтажными жилыми домами (до 4 этажей, включая мансардный) (ЖЗ 103)

Смешанная общественно-деловая зона (ОДЗ 209)


- Коммунально-складская зона (П)
- Граница кадастрового квартала

граница земельных участков входящих в ППТ и ПМТ

26.11.2021 16

86:11:0501004 Кадастровый номер квартала

| | | | | | | | |
|------------|----------------|---------|------|--|--|---------------------|------|
| | | | | ППТ И ПМТ части планировочного района 13 (улица Зырянова) г. Нижневартовска | | | |
| | | | | | | | |
| | | | | | | | |
| Изм. | Лист | Подпись | Дата | Проект планировки территории М 1:1500 | | Стадия | Лист |
| Разработал | Дронов Д.А. | | | | | П | 1 |
| Проверил | Журавский Г.Ю. | | | Чертеж действующих правил землепользования и застройки на территории г. Нижневартовска | | 6 | |
| | | | | | | ООО КЦ "Геометрика" | |

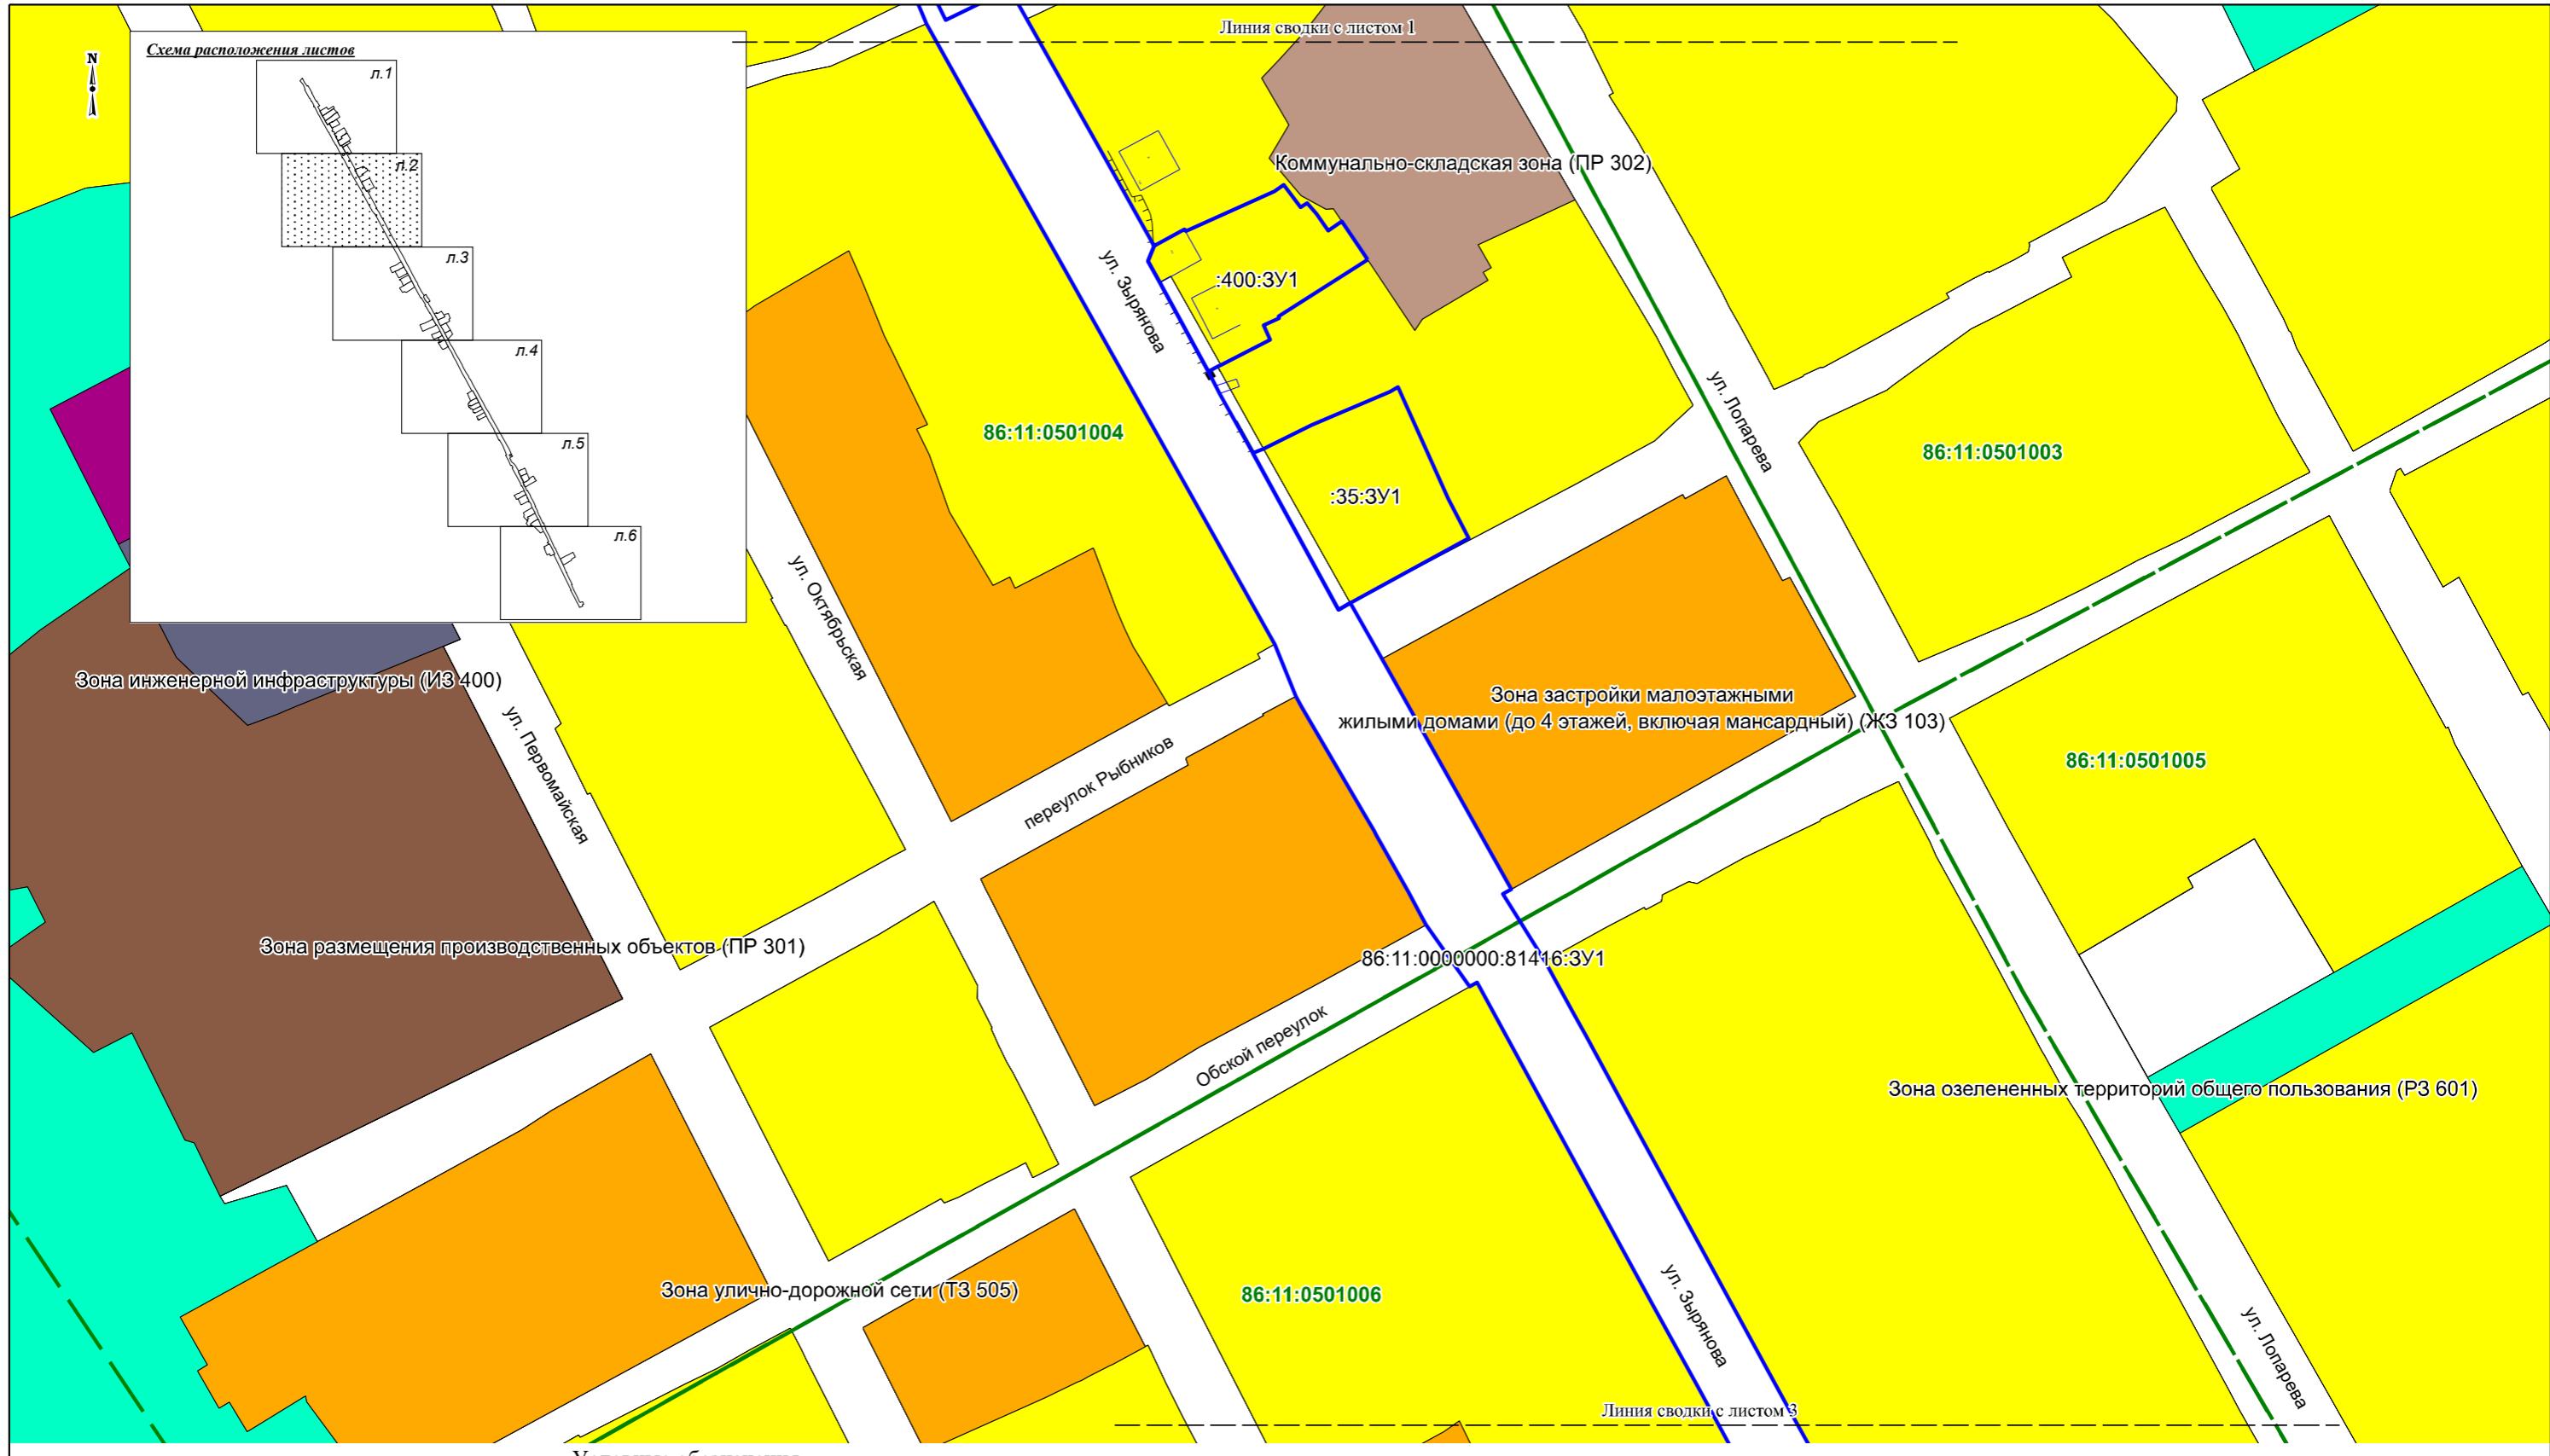


Территориальные зоны

- Зона застройки индивидуальными жилыми домами (ЖЗ 104)
- Зона застройки малоэтажными жилыми домами (до 4 этажей, включая мансардный) (ЖЗ 103)
- Смешанная общественно-деловая зона (ОДЗ 209)
- Коммунально-складская зона (ПР 302)
- Граница кадастрового квартала

Граница земельных участков входящих в ППТ и ПМТ

86:11:0501004 Кадастровый номер квартала

| ППТ И ПМТ части планировочного района 13 (улица Зырянова) г. Нижневартовска | | | |
|--|----------------|---------|---------------------|
| Изм. | Лист | Подпись | Дата |
| Разработал | Дронов Д.А. | | |
| Проверил | Журавский Г.Ю. | | |
| Проект планировки территории М 1:1500 | | | Стадия |
| | | | Лист |
| | | | Листов |
| | | | П 2 6 |
| Чертеж действующих правил землепользования и застройки на территории г. Нижневартовска | | | ООО КЦ "Геометрика" |

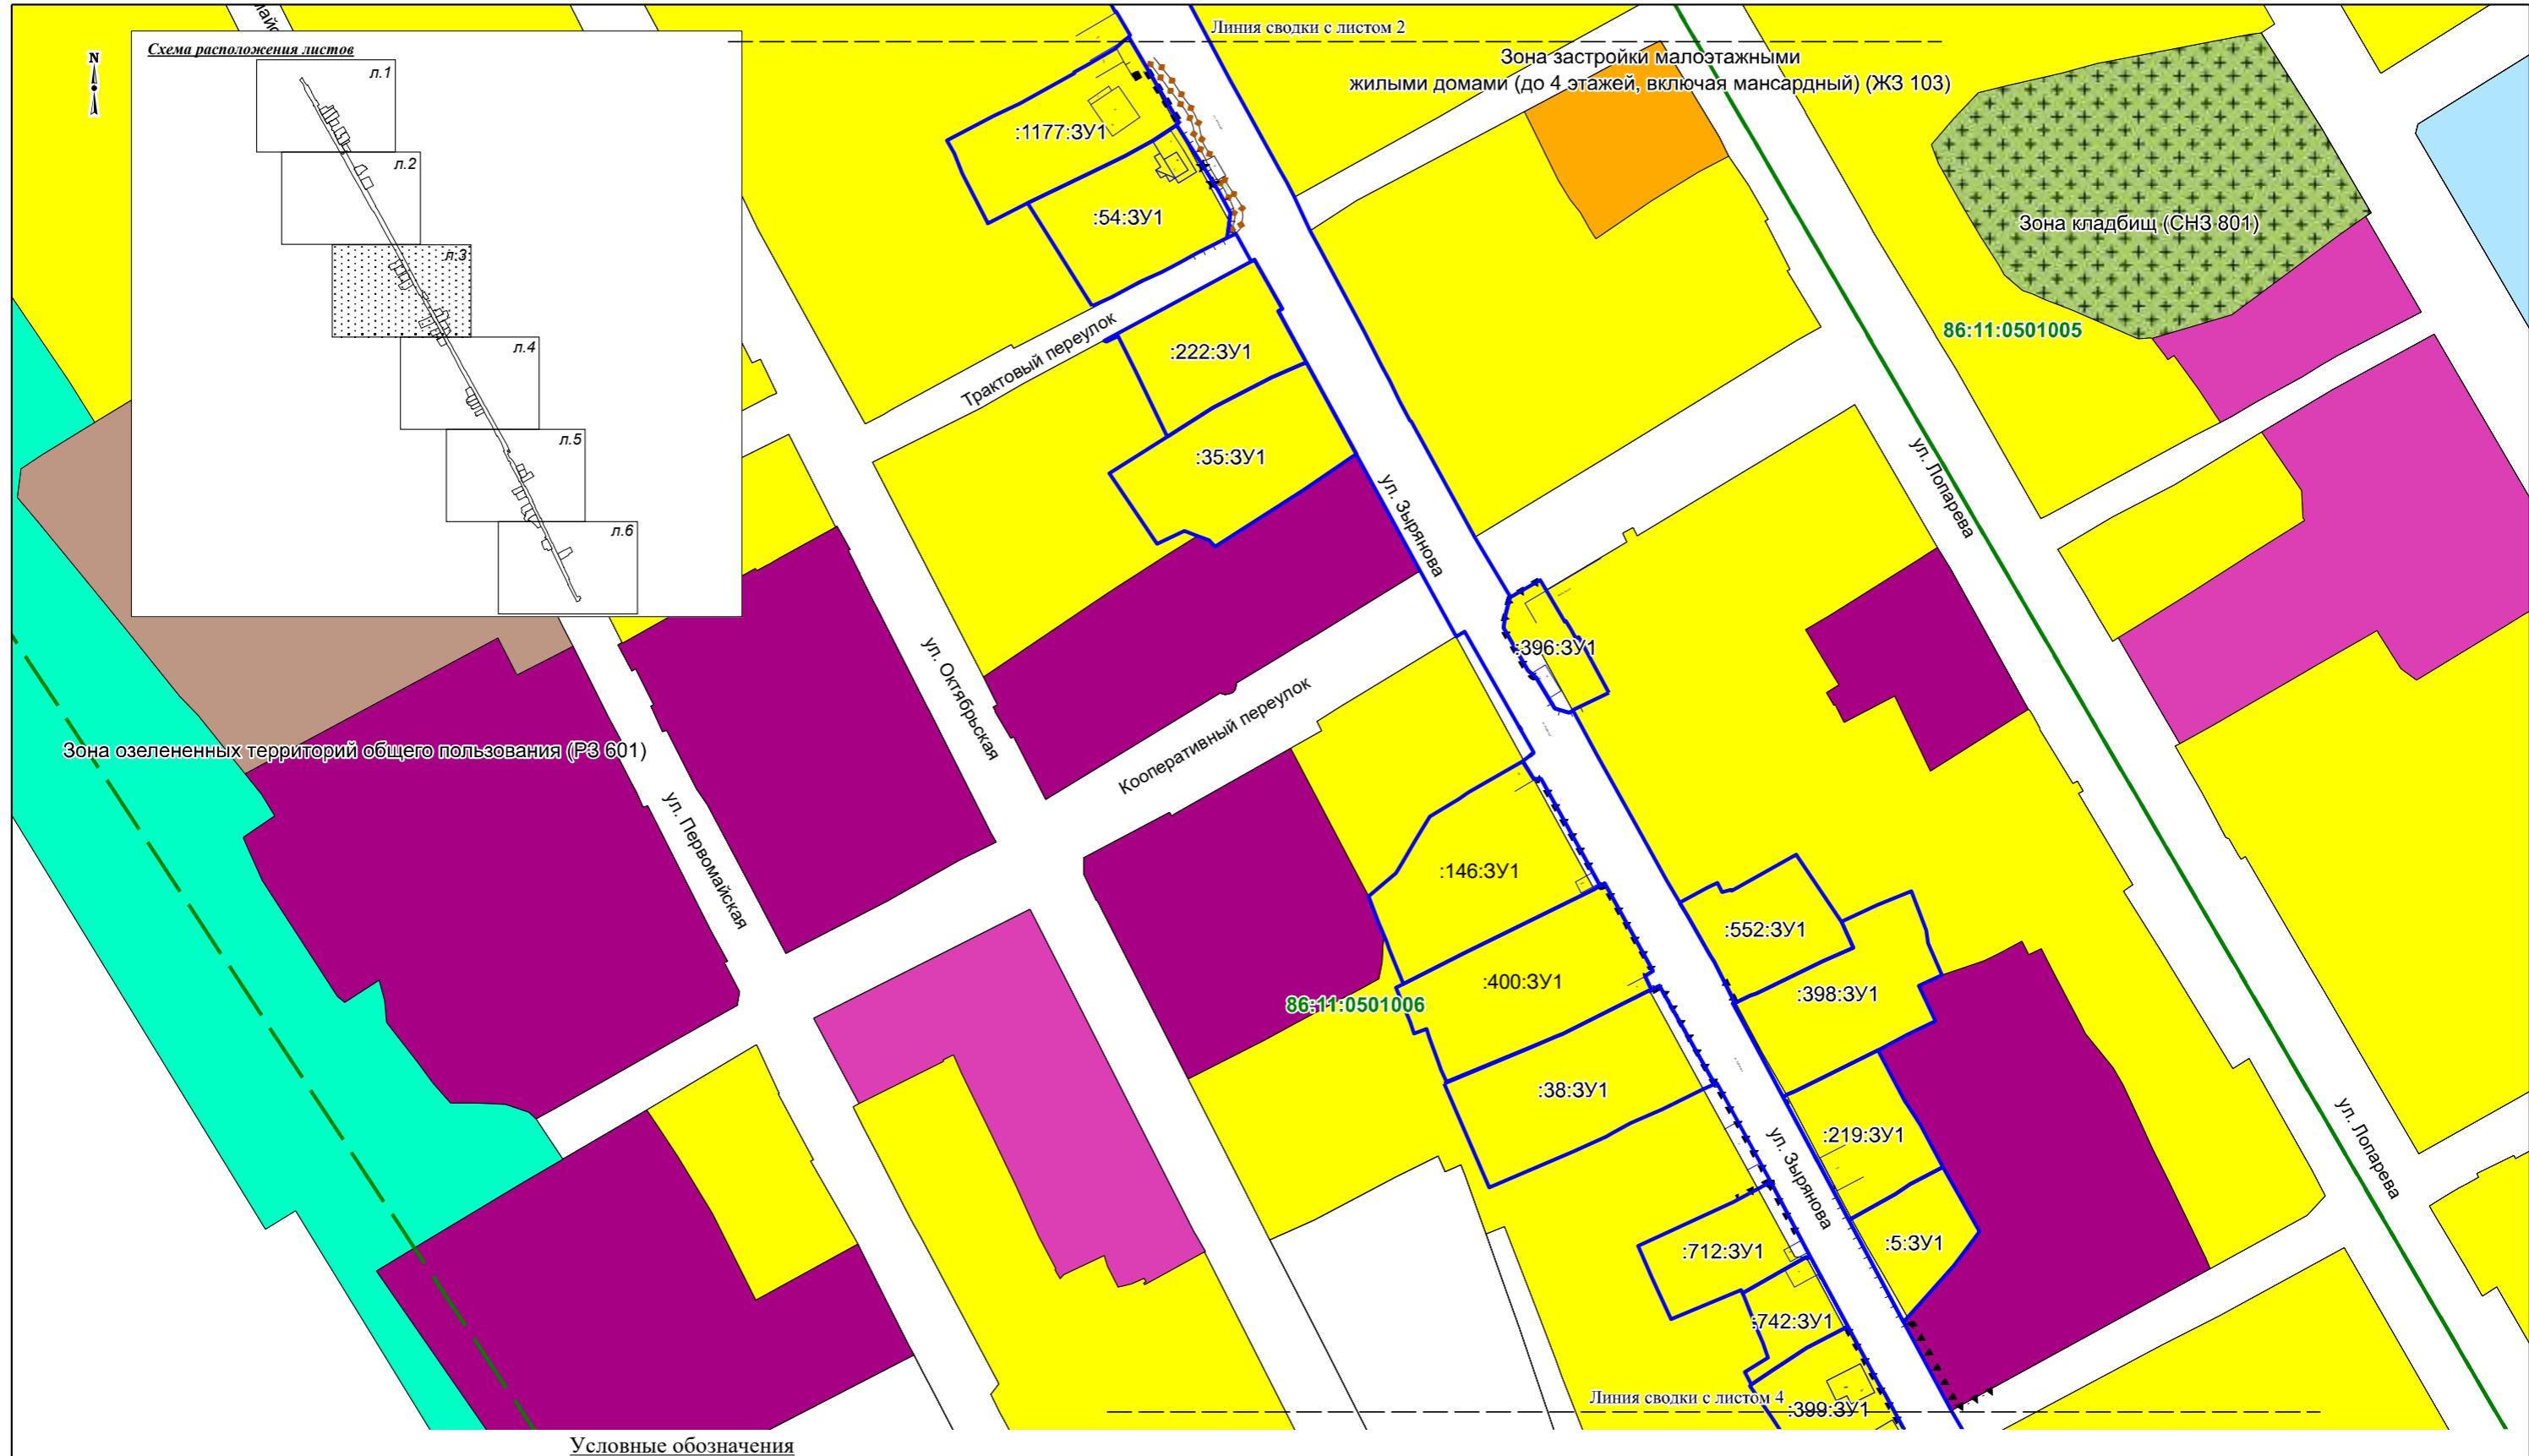

Территориальные зоны

Зона застройки индивидуальными жилыми домами (ЖЗ 104)

Зона застройки малоэтажными
жилыми домами (до 4 этажей, включая мансардный) (ЖЗ 103)

Смешанная общественно-деловая зона (ОДЗ 209)

Коммунально-складская зона (ПР 302)

граница земельных участков входящих в ППТ и ПМТ

86:11:0501004 Кадастровый номер квартала

| | | | | | | | |
|------------|----------------|---------|------|--|---------------------|------|--------|
| | | | | ППТ И ПМТ части планировочного района 13 (улица Зырянова) г. Нижневартовска | | | |
| Изм. | Лист | Подпись | Дата | Проект планировки территории М 1:1500 | Стадия | Лист | Листов |
| Разработал | Дронов Д.А. | | | | П | 3 | 6 |
| Проверил | Журавский Г.Ю. | | | Чертеж действующих правил землепользования и застройки на территории г. Нижневартовска | ООО КЦ "Геометрика" | | |
| | | | | | | | |



Территориальные зоны

■ Зона застройки индивидуальными жилыми домами (ЖЗ 104)

■ Зона застройки малоэтажными жилыми домами (до 4 этажей, включая мансардный) (ЖЗ 103)

■ Смешанная общественно-деловая зона (ОДЗ 209)

■ Коммунально-складская зона (ПР 302)

■ Граница кадастрового квартала

■ граница земельных участков входящих в ППТ и ПМТ

86:11:0501004 Кадастровый номер квартала

| Изм. | Лист | Подпись | Дата | ППТ и ПМТ части планировочного района 13 (улица Зырянова) г. Нижневартовска | | |
|------------|----------------|---------|------|--|------|--------|
| Разработал | Дронов Д.А. | | | Проект планировки территории М 1:1500 | | |
| Проверил | Журавский Г.Ю. | | | | | |
| | | | | Чертеж действующих правил землепользования и застройки на территории г. Нижневартовска | | |
| | | | | ООО КЦ "Геометрика" | | |
| | | | | Стадия | Лист | Листов |
| | | | | П | 4 | 6 |






Территориальные зоны

- Зона застройки индивидуальными жилыми домами (ЖЗ 104)
- Зона застройки малоэтажными жилыми домами (до 4 этажей, включая мансардный) (ЖЗ 103)
- Смешанная общественно-деловая зона (ОДЗ 209)
- Коммунально-складская зона (ПР 302)
- Граница кадастрового квартала

Граница земельных участков входящих в ППТ и ПМТ

86:11:0501004 Кадастровый номер квартала

| ППТ И ПМТ части планировочного района 13 (улица Зырянова) г. Нижневартовска | | | |
|--|----------------|---------|---------------------|
| Изм. | Лист | Подпись | Дата |
| Разработал | Дронов Д.А. | | |
| Проверил | Журавский Г.Ю. | | |
| Проект планировки территории М 1:1500 | | | Стадия |
| | | | 1 |
| | | | Лист |
| | | | 6 |
| Чертеж проектируемых правил землепользования и застройки на территории г. Нижневартовска | | | Листов |
| | | | ООО КЦ "Геометрика" |

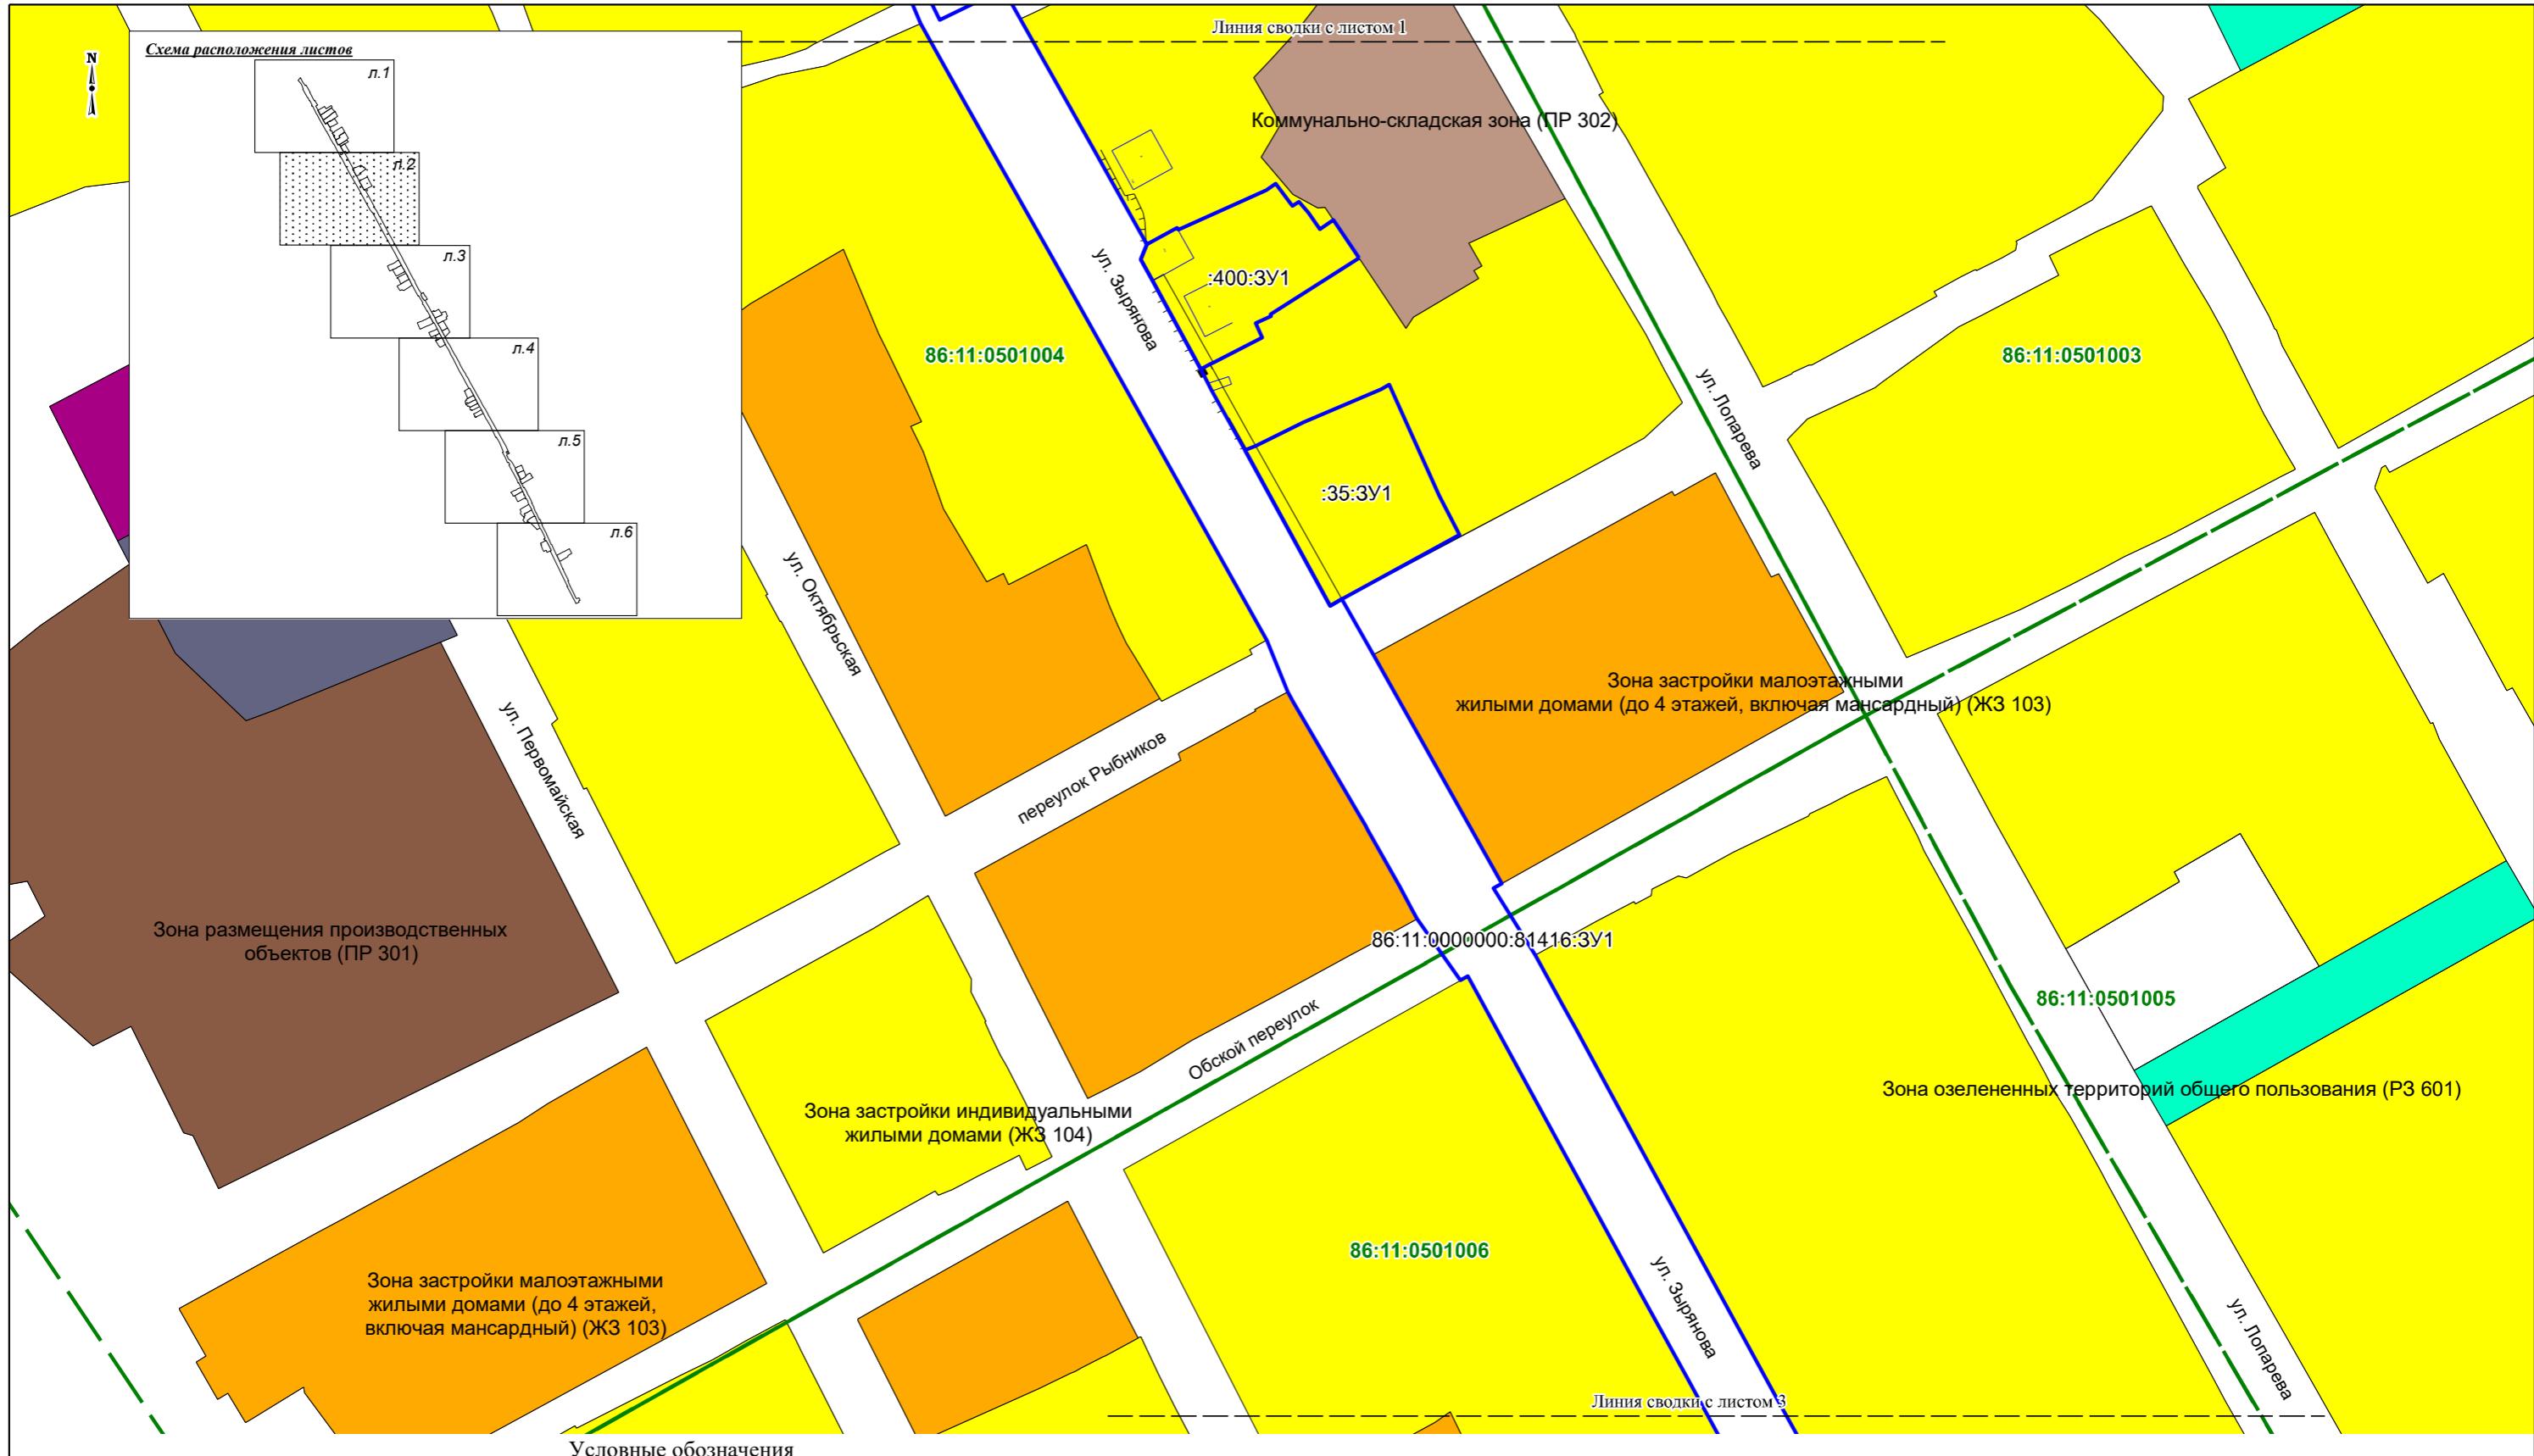


Территориальные зоны

- Зона застройки индивидуальными жилыми домами (ЖЗ 104)
- Зона застройки малоэтажными жилыми домами (до 4 этажей, включая мансардный) (ЖЗ 103)
- Смешанная общественно-деловая зона (ОДЗ 209)
- Коммунально-складская зона (ПР 302)
- Граница кадастрового квартала

86:11:0501004 Кадастровый номер квартала

| ППТ и ПМТ части планировочного района 13 (улица Зырянова) г. Нижневартовска | | | |
|--|----------------|---------|---------------------|
| Изм. | Лист | Подпись | Дата |
| Разработал | Дронов Д.А. | | |
| Проверил | Журавский Г.Ю. | | |
| Проект планировки территории М 1:1500 | | | Стадия |
| | | | Лист |
| | | | Листов |
| | | | П 2 6 |
| Чертеж проектируемых правил землепользования и застройки на территории г. Нижневартовска | | | ООО КЦ "Геометрика" |

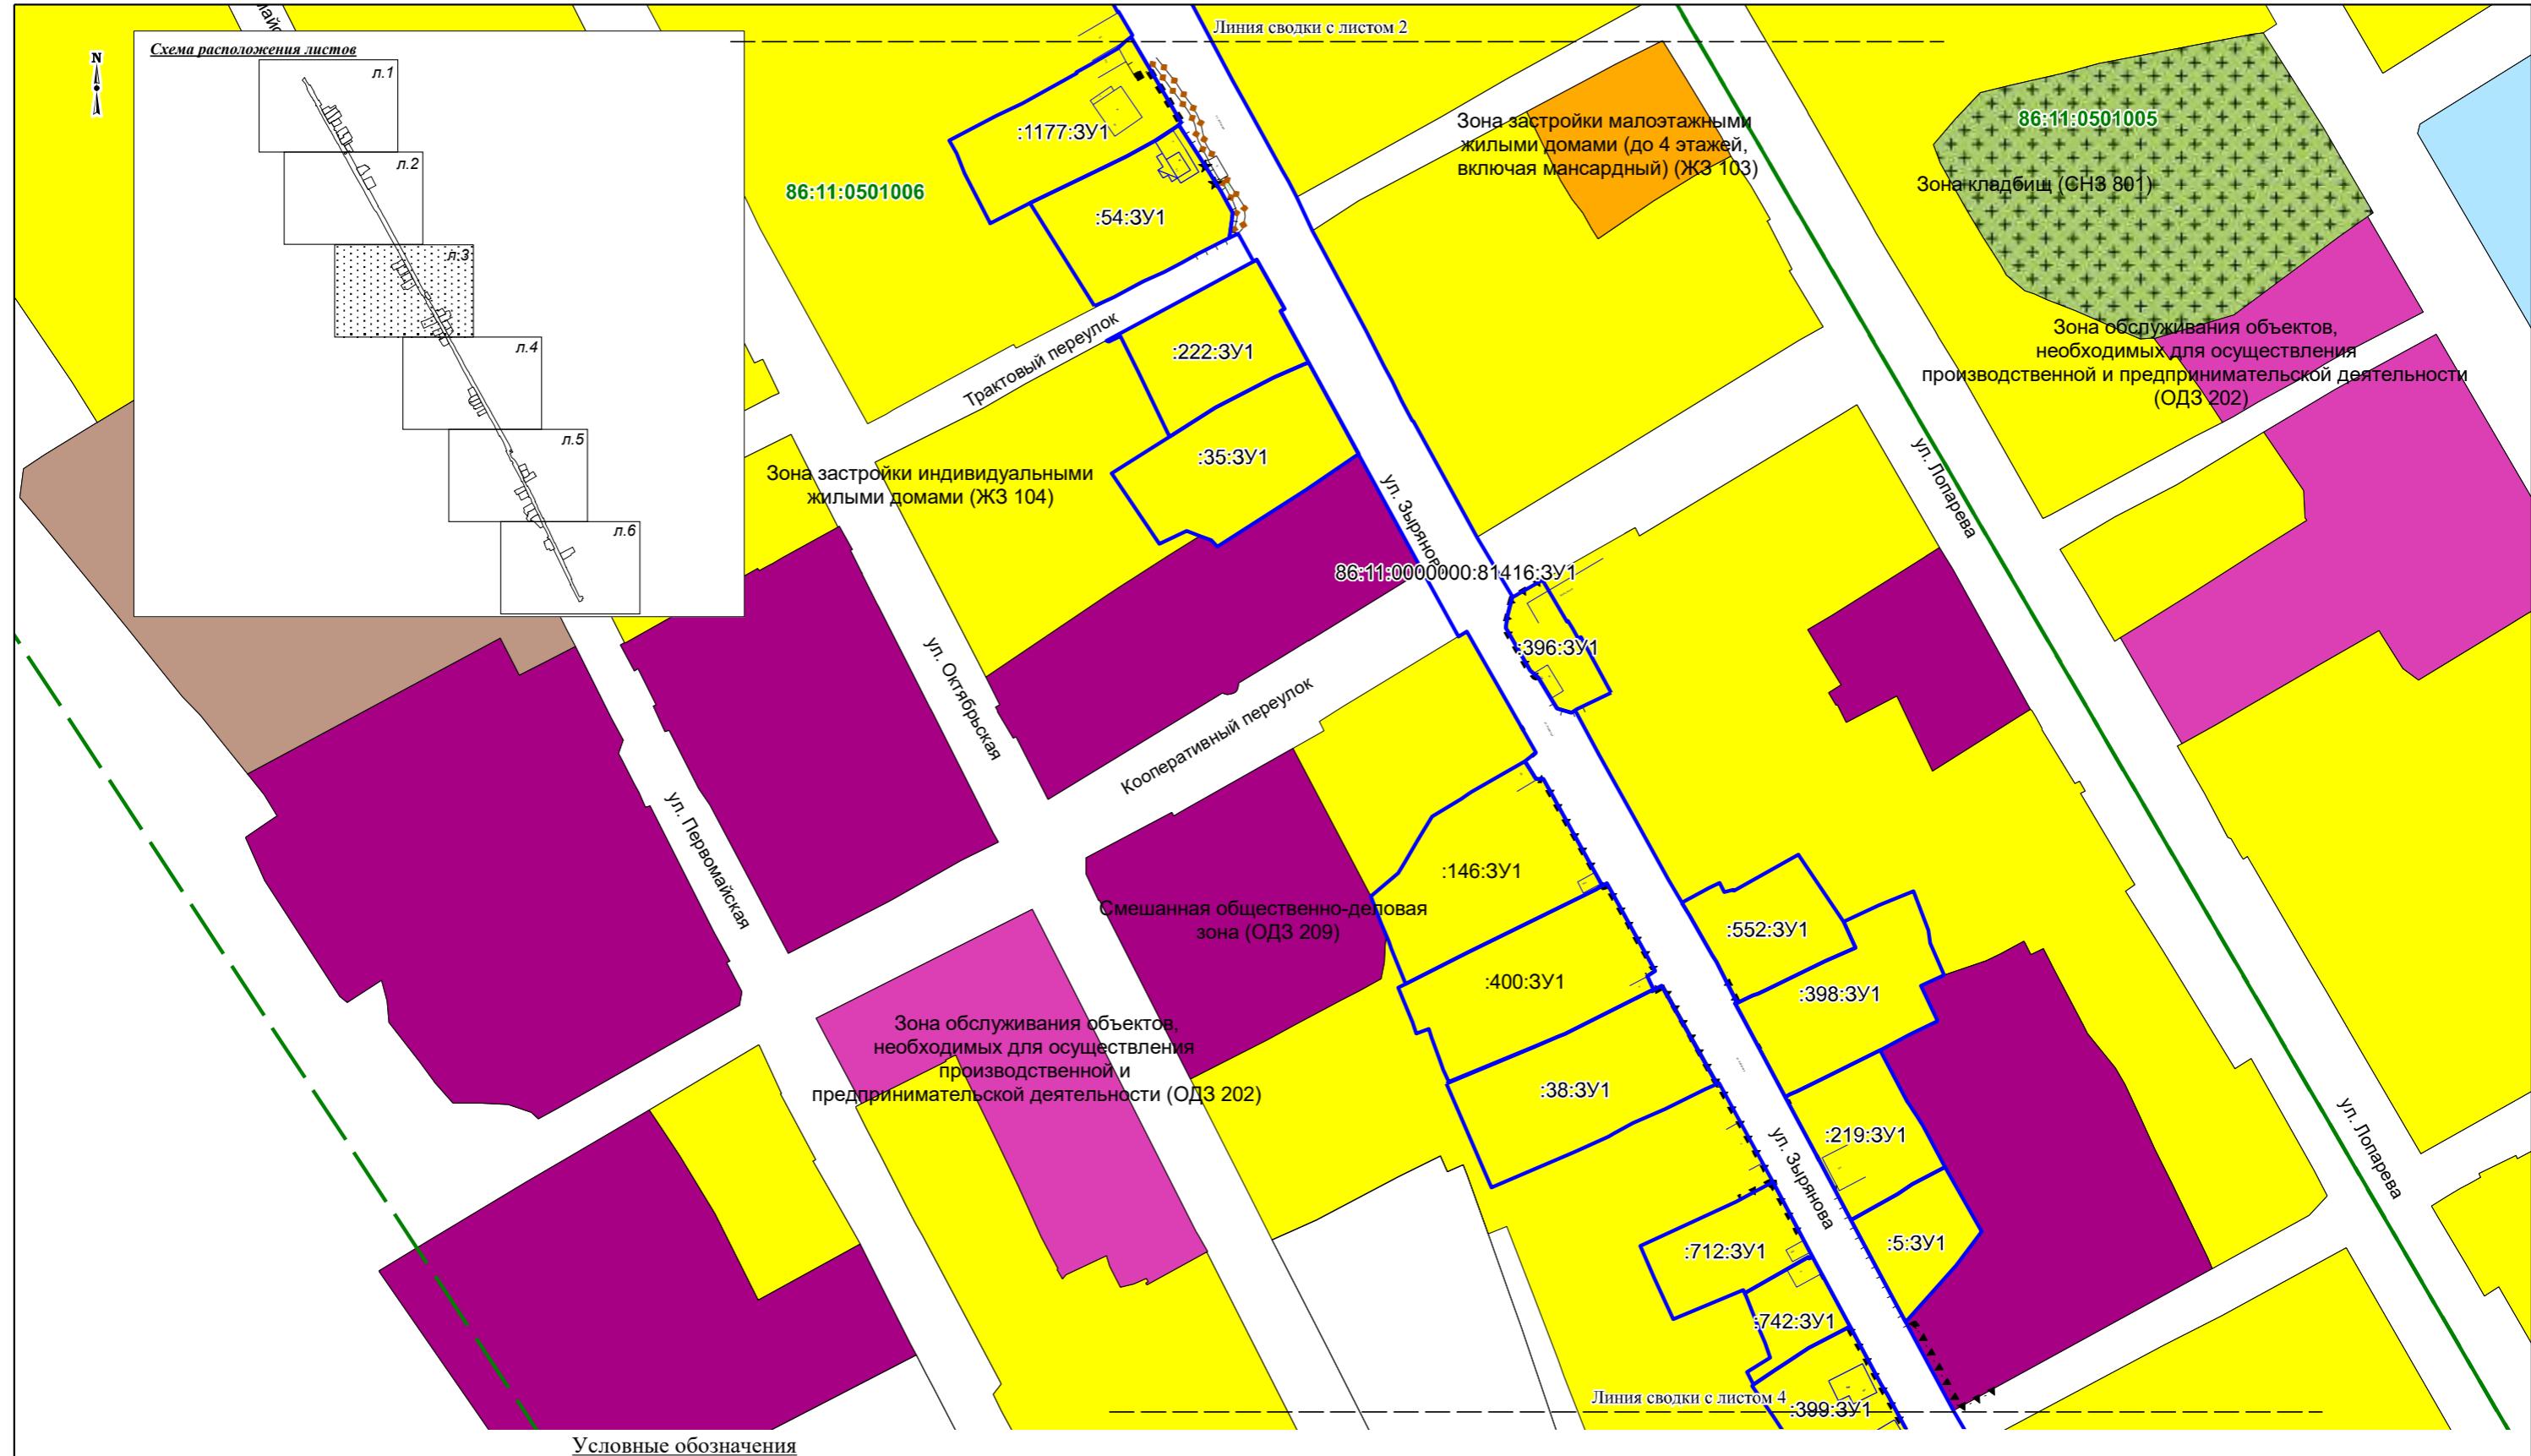

Территориальные зоны

Зона застройки индивидуальными жилыми домами (ЖЗ 104)

Зона застройки малоэтажными жилыми домами (до 4 этажей, включая мансардный) (ЖЗ 103)

Смешанная общественно-деловая зона (ОДЗ 209)

Коммунально-складская зона (ПР 302)

граница земельных участков входящих в ППТ и ПМТ

86:11:0501004 Кадастровый номер участка

| | | | | |
|------------|----------------|---------|------|--|
| | | | | ППТ И ПМТ части планировочного района 13 (улица Зырянова) г. Нижневартовска |
| | | | | |
| | | | | |
| Изм. | Лист | Подпись | Дата | Проект планировки территории М 1:1500 |
| Разработал | Дронов Д.А. | | | |
| Проверил | Журавский Г.Ю. | | | Чертеж действующих правил землепользования и застройки на территории г. Нижневартовска |
| | | | | ООО КЦ "Геометрика" |



Территориальные зоны

Зона застройки индивидуальными жилыми домами (ЖЗ 104)

Зона застройки малоэтажными
жилыми домами (до 4 этажей, включая мансардный) (ЖЗ 103)

Смешанная общественно-деловая зона (ОДЗ 209)


Коммунально-складская зона (П)
Граница кадастрового квартала


граница земельных участков входящих в ППТ и ПМТ


86:11:0501004 Кадастровый номер квартала

86:11:0501004 Кадастровый номер квартала

| | | | | | | | |
|------------|----------------|---------|------|--|---------------------|------|--------|
| | | | | ППТ И ПМТ части планировочного района 13 (улица Зырянова) г. Нижневартовска | | | |
| Изм. | Лист | Подпись | Дата | Проект планировки территории М 1:1500 | Стадия | Лист | Листов |
| Разработал | Дронов Д.А. | | | | П | 4 | 6 |
| Проверил | Журавский Г.Ю. | | | Чертеж проектируемых правил землепользования и застройки на территории г. Нижневартовска | ООО КЦ "Геометрика" | | |
| | | | | | | | |

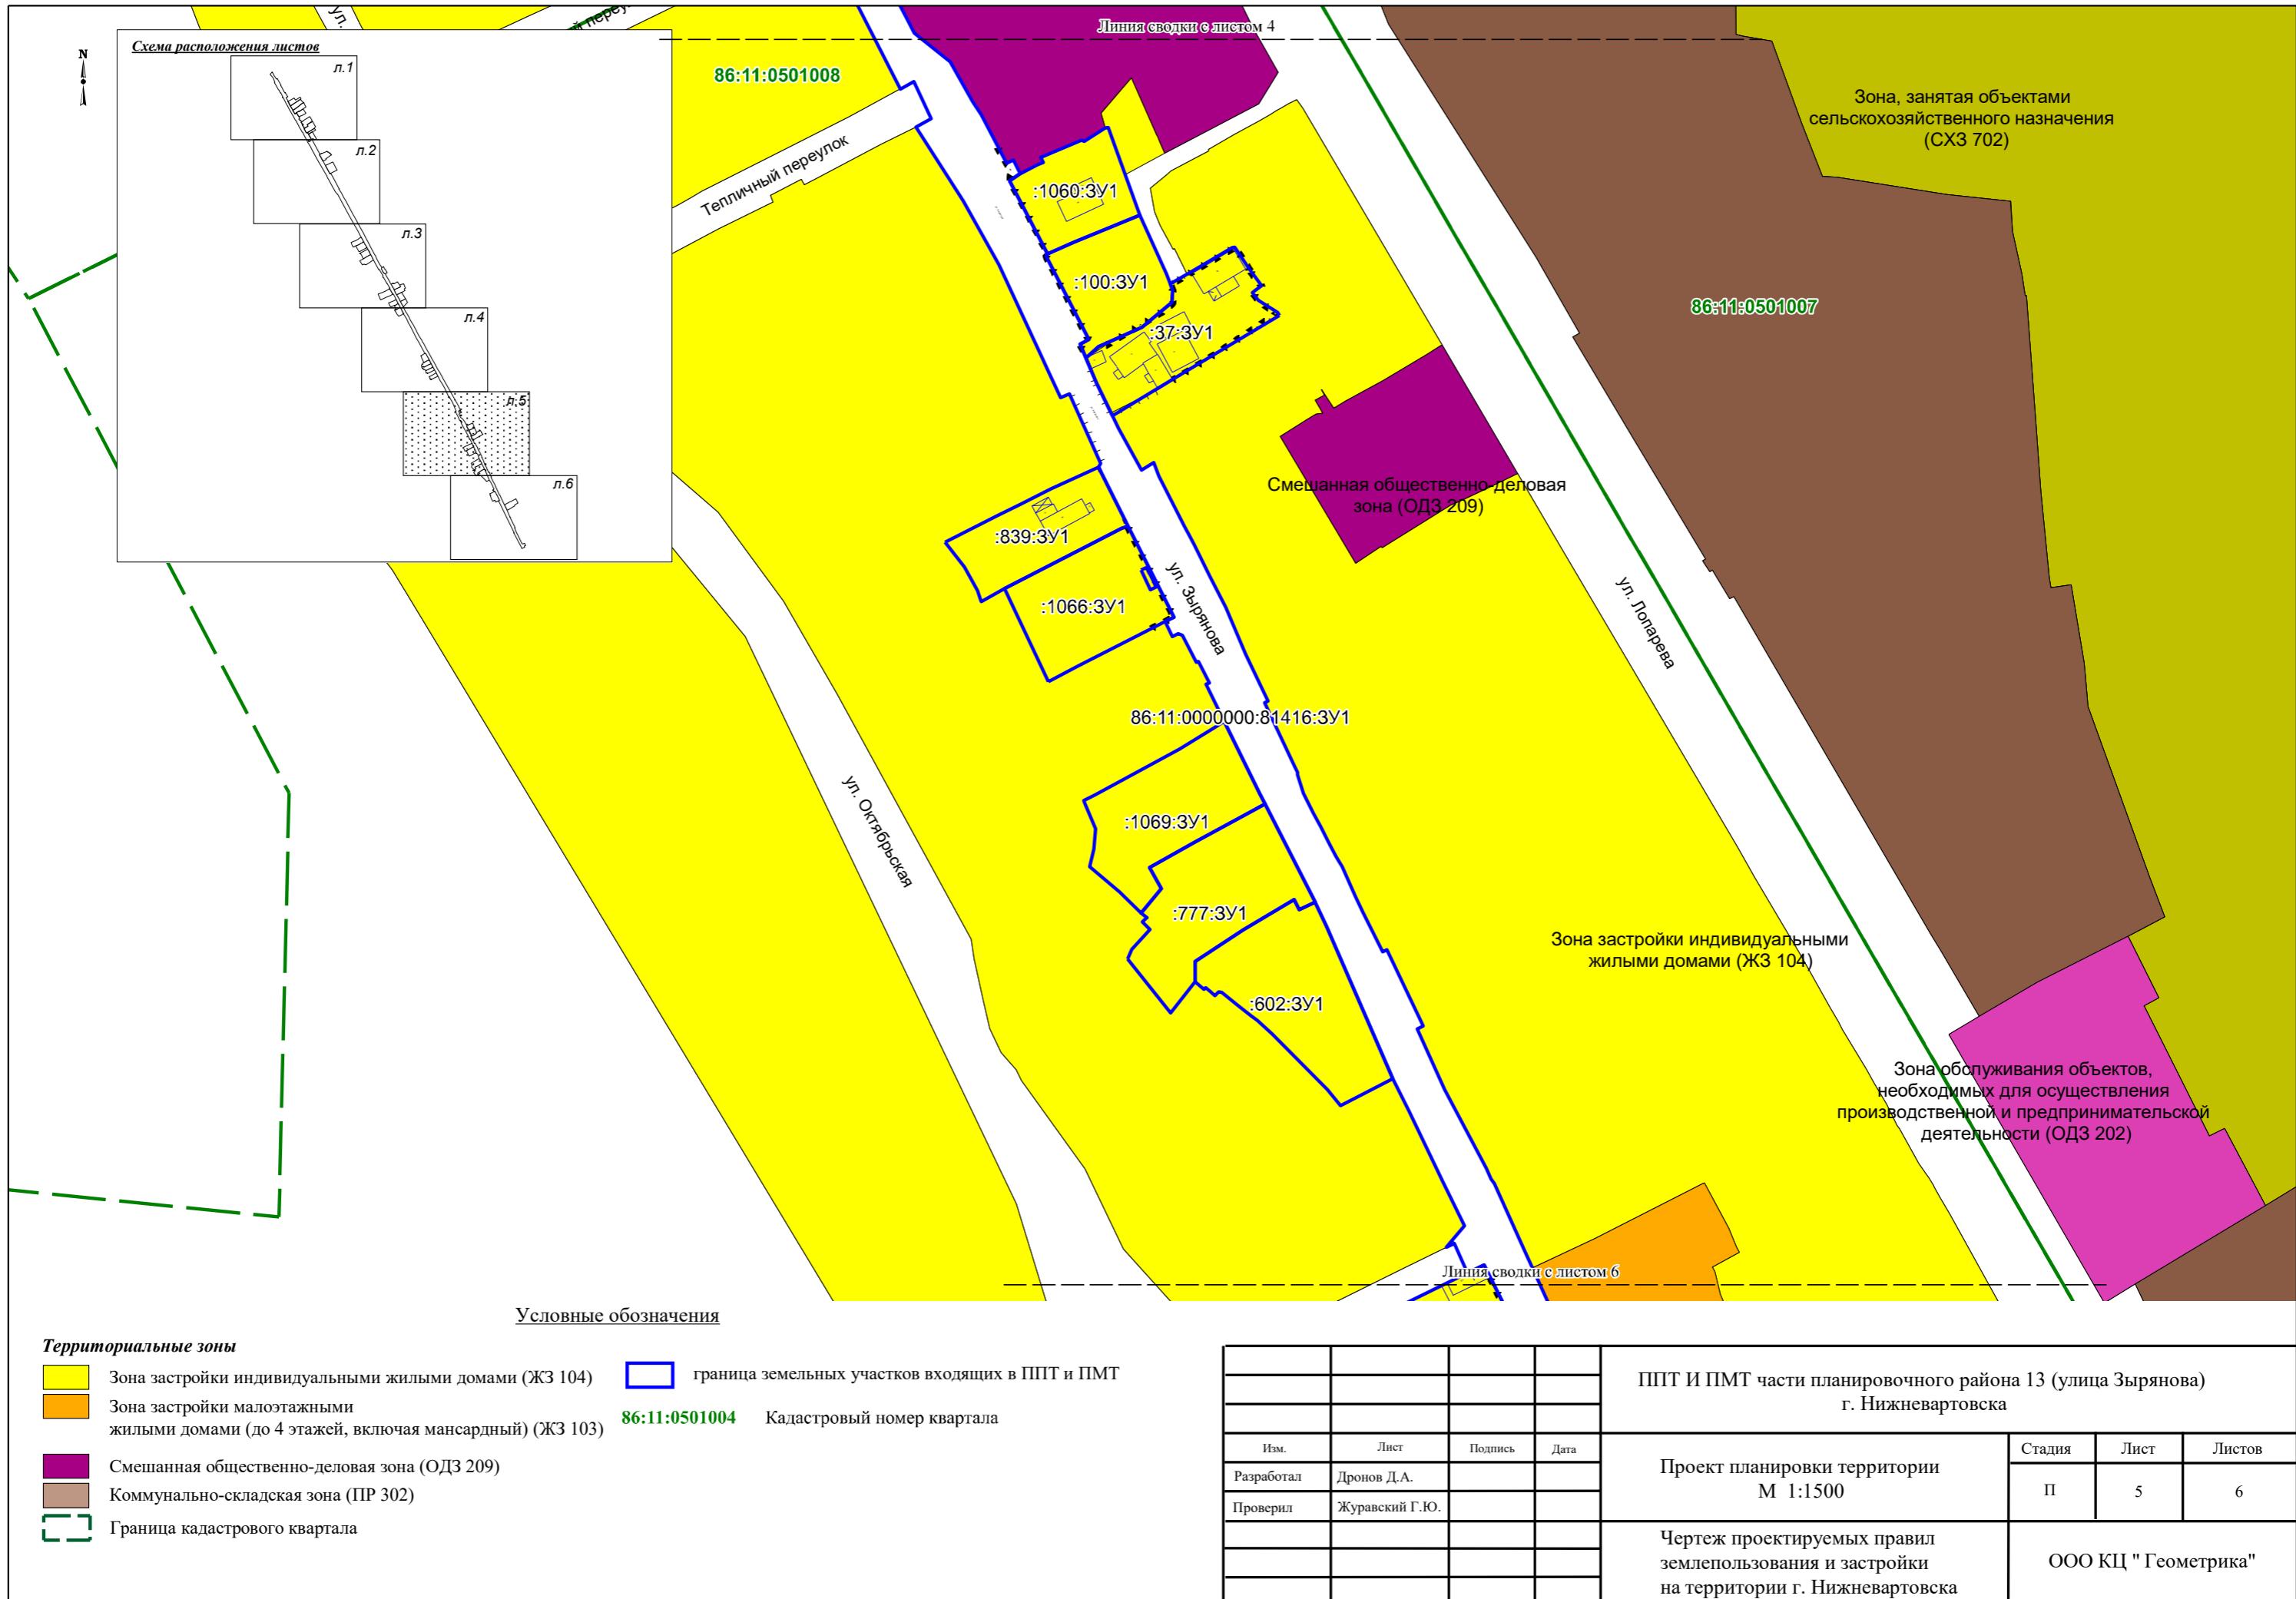

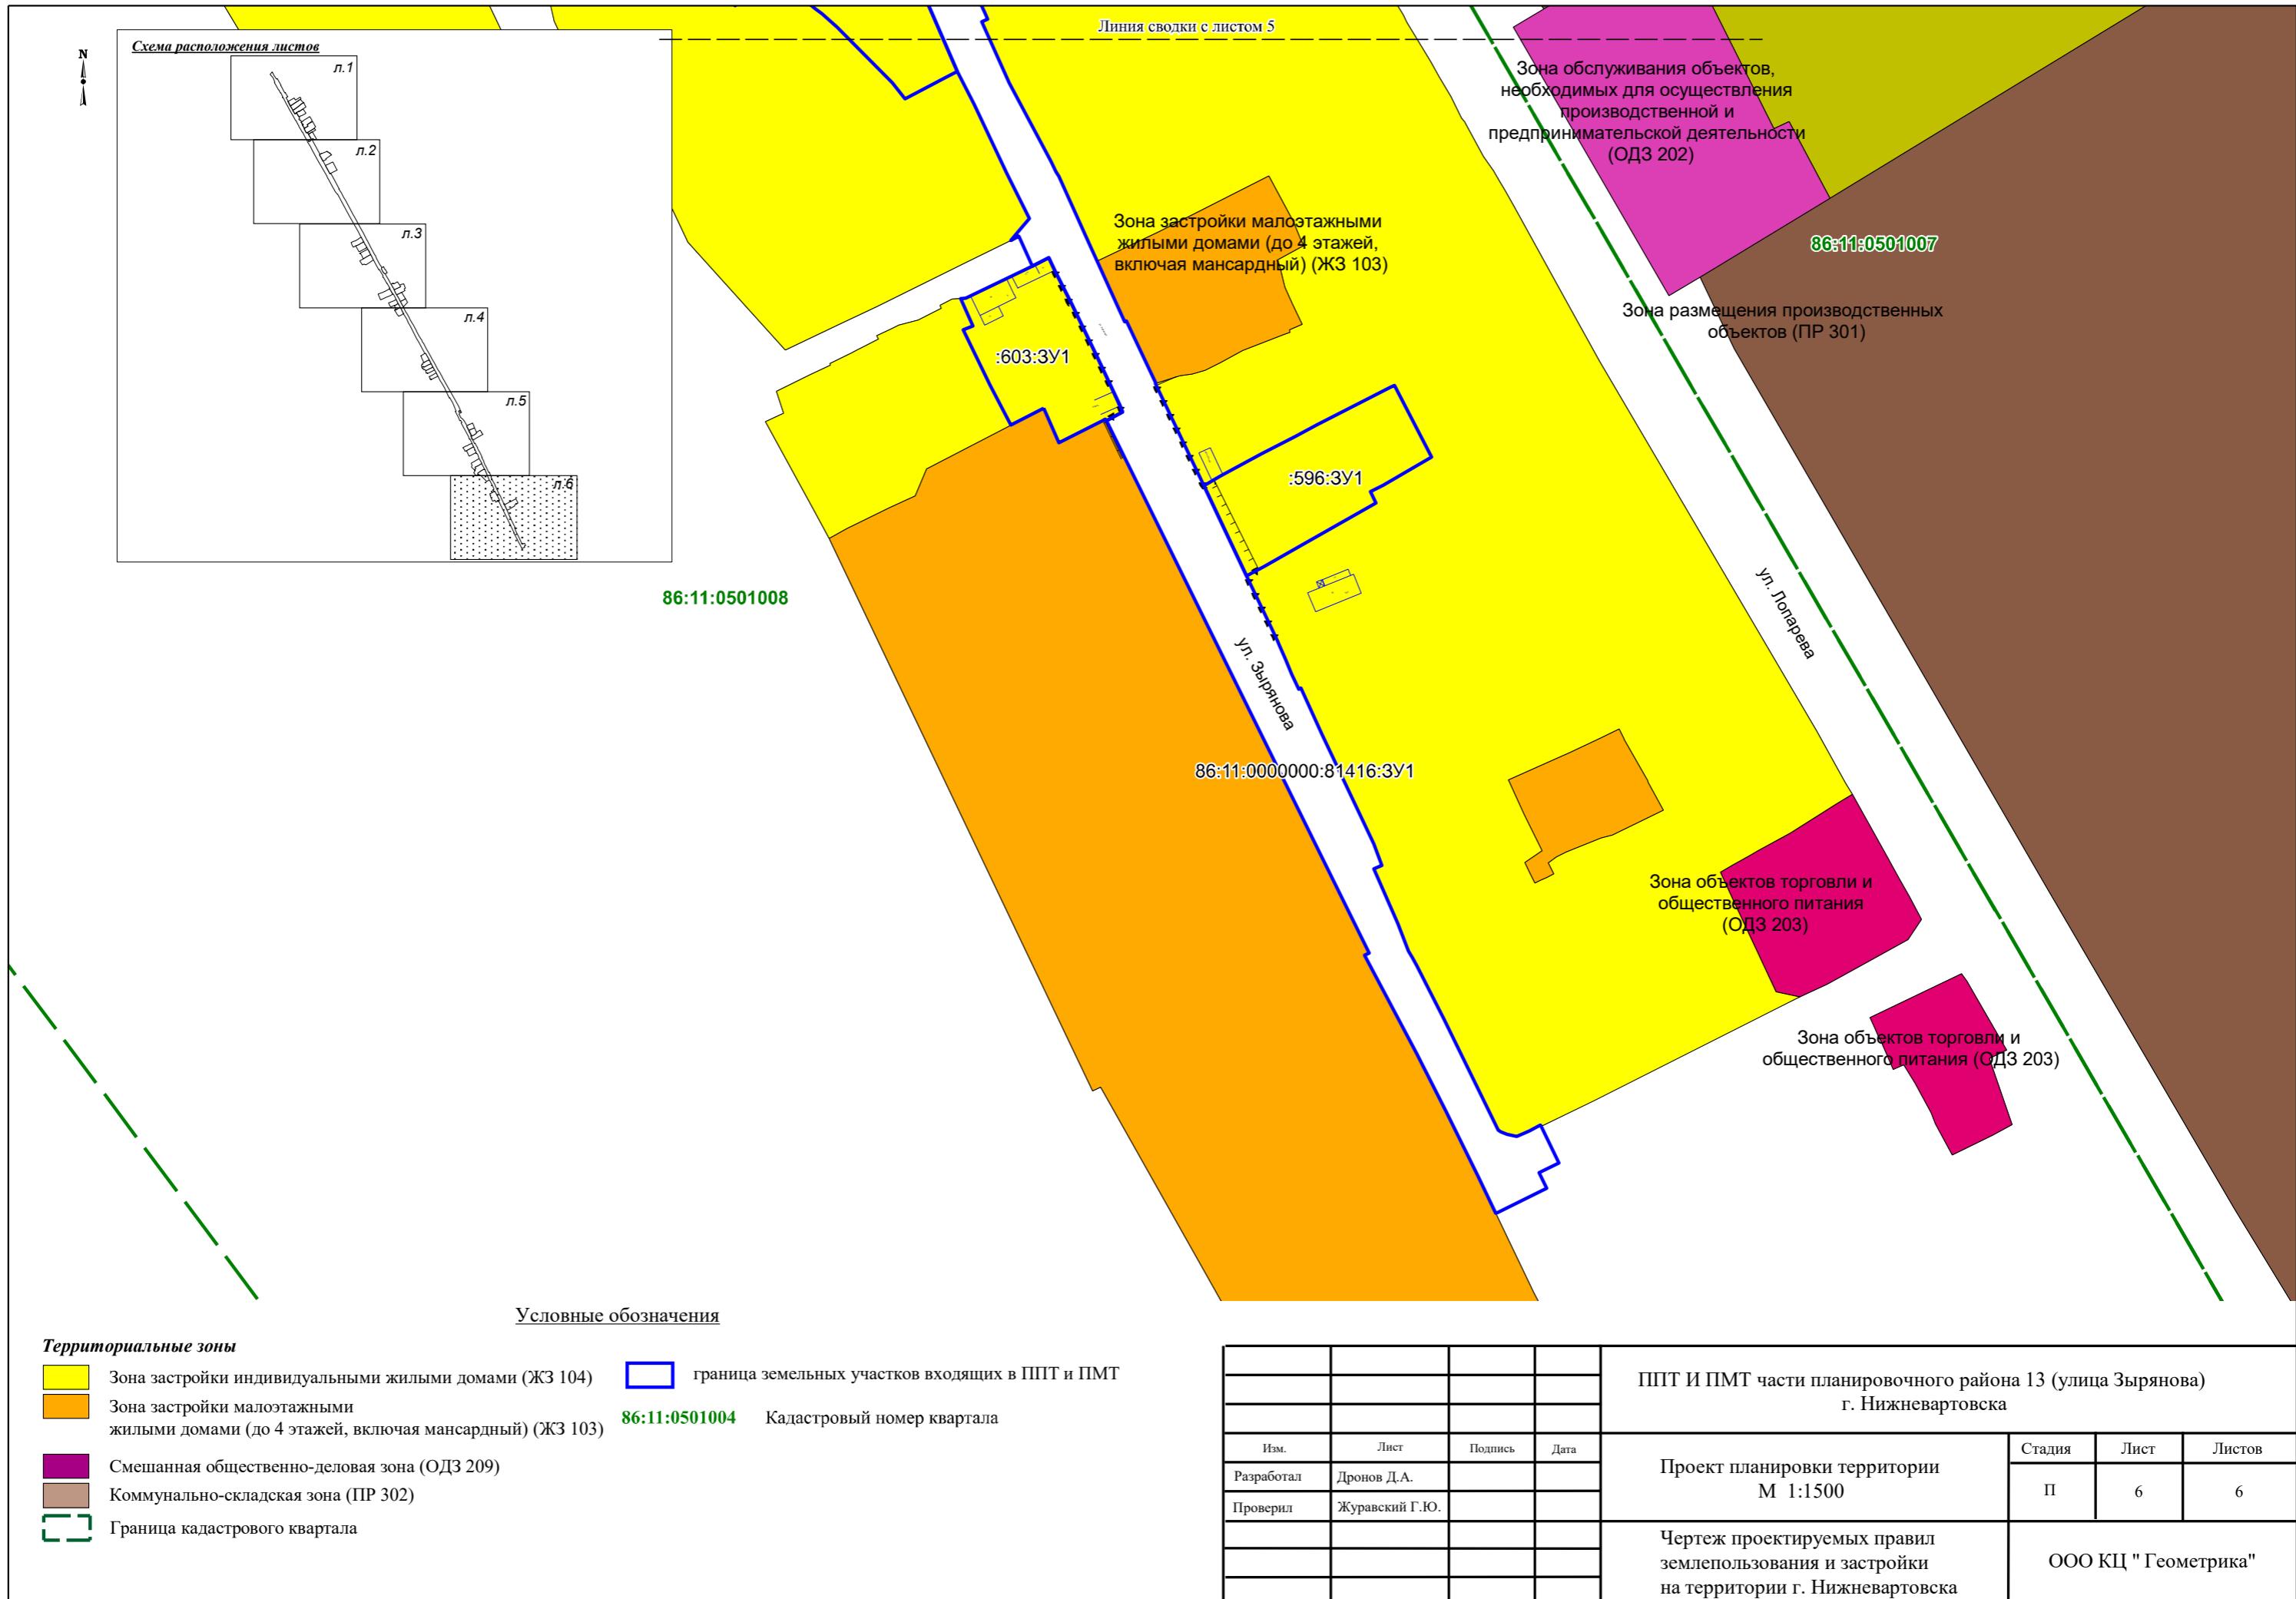

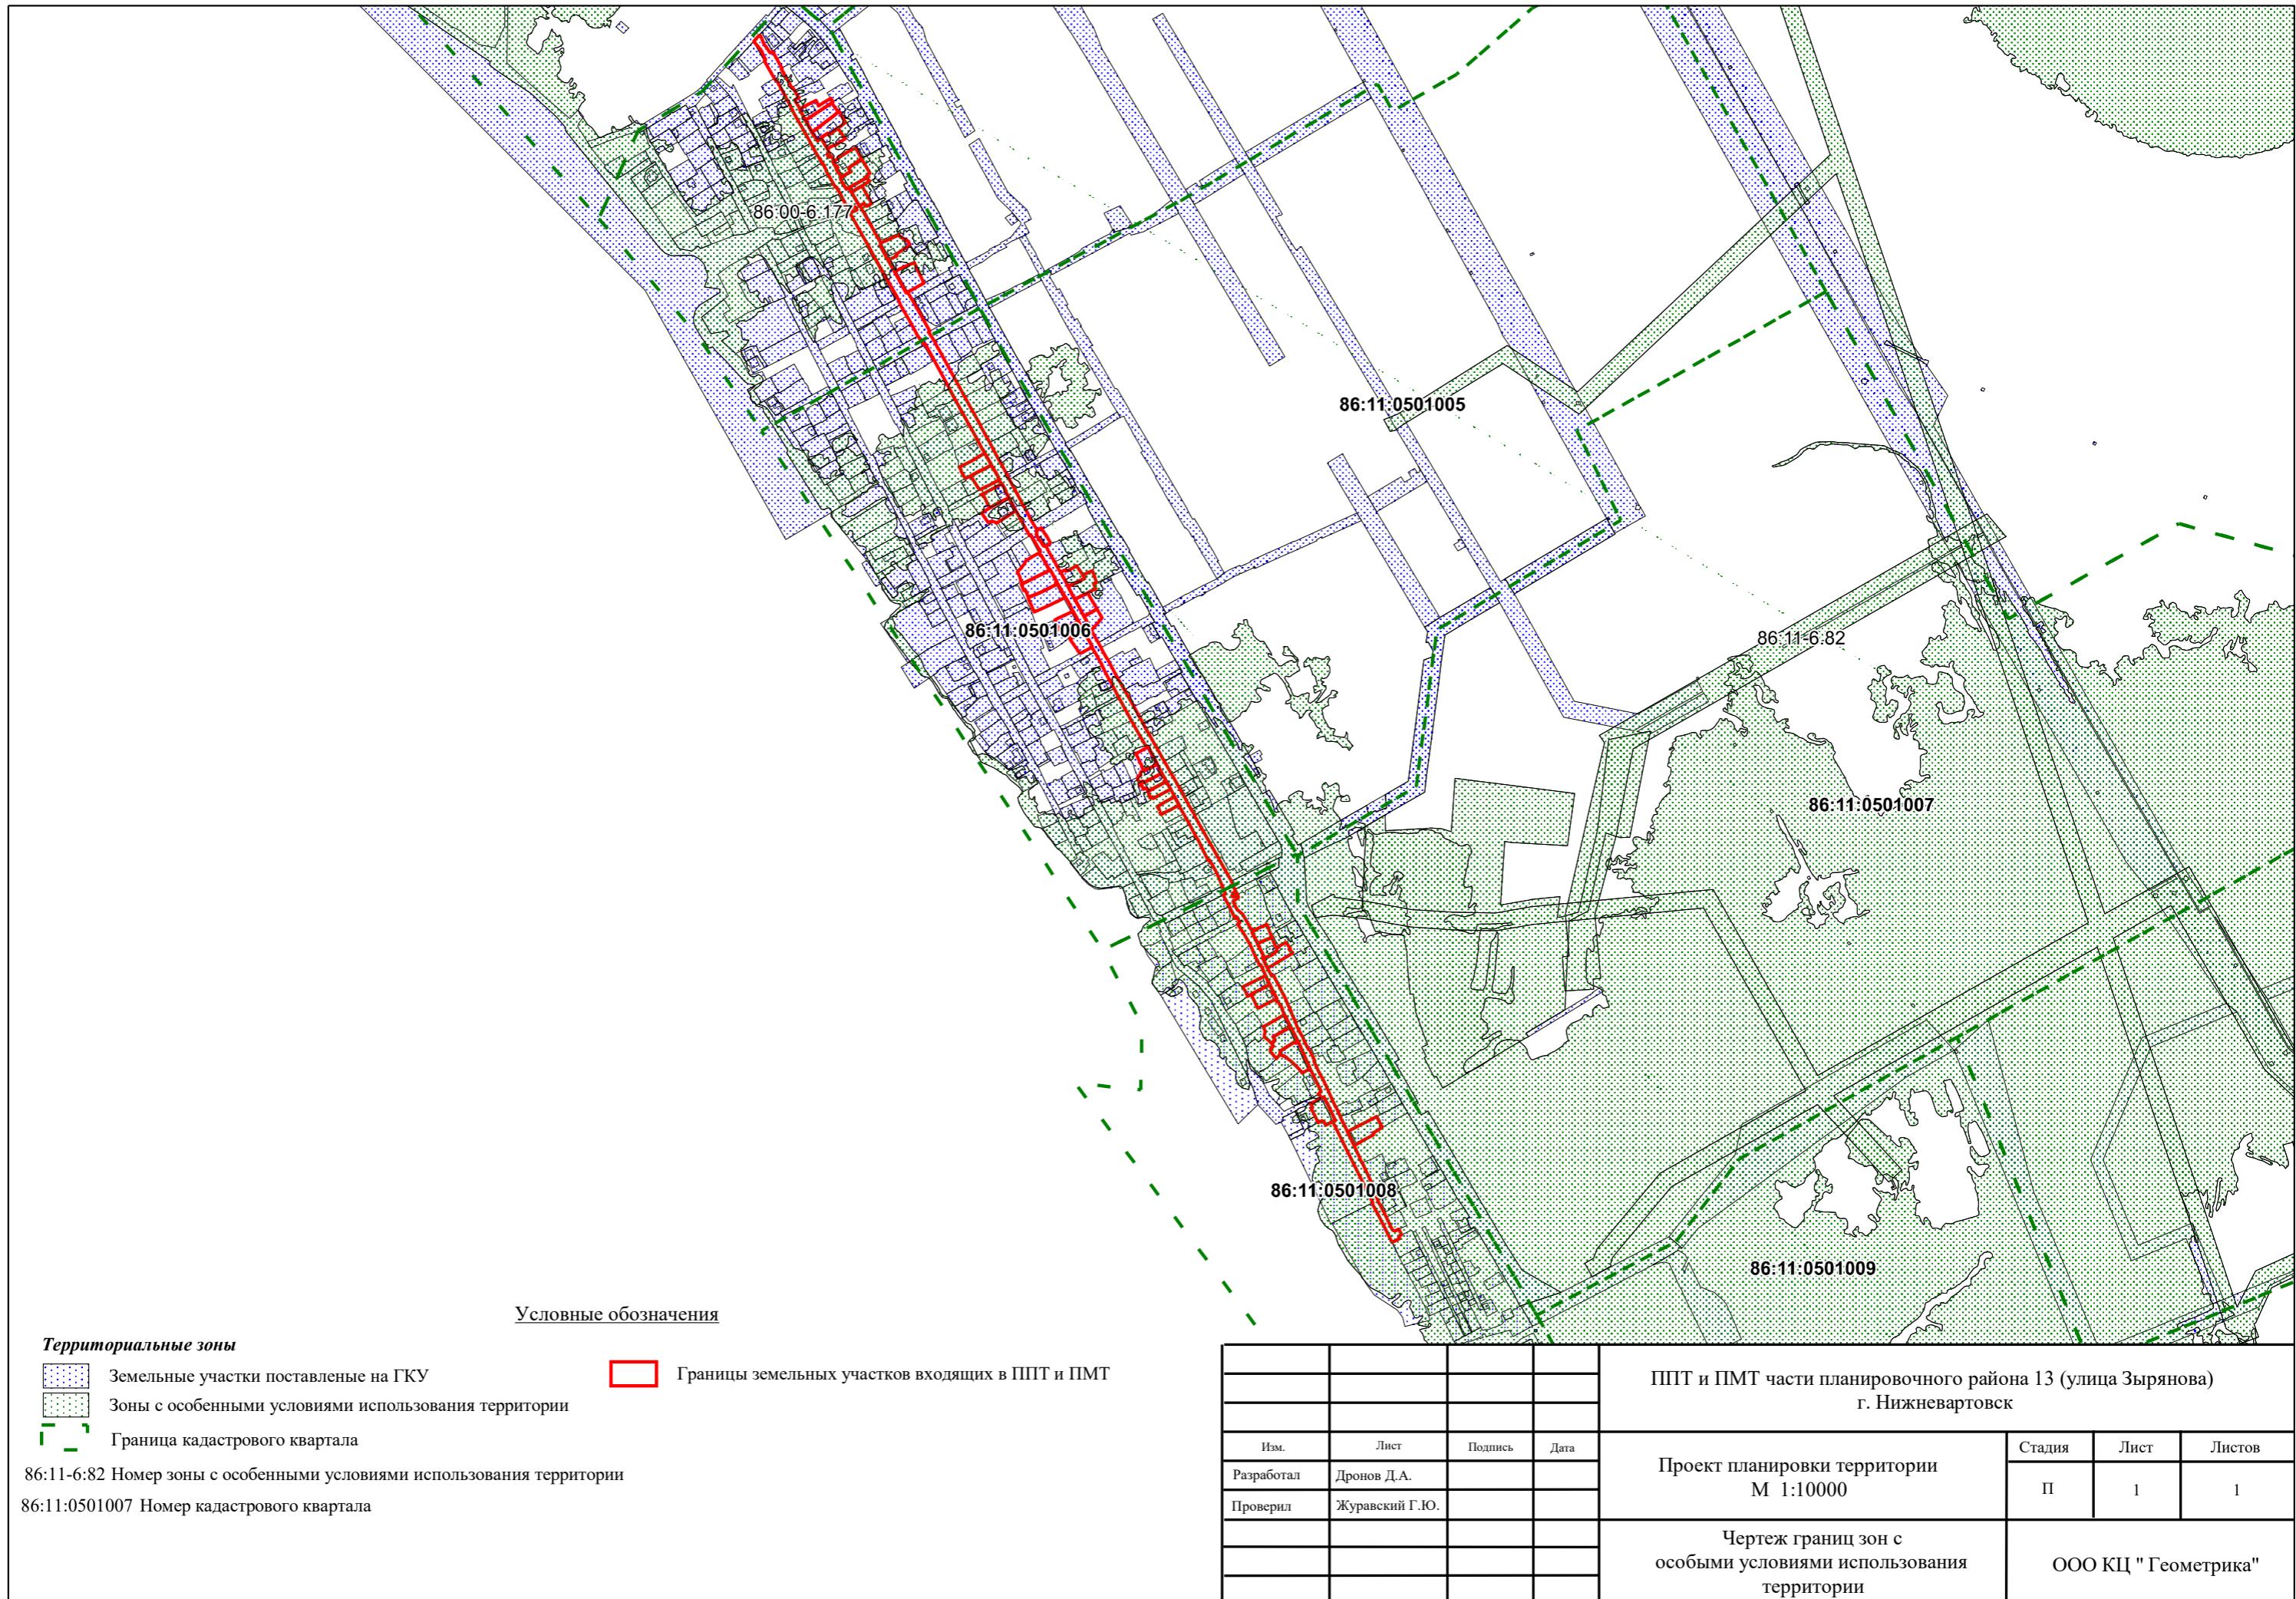



ГЕОМЕТРИКА

кадастровый центр

**II ПРОЕКТ МЕЖЕВАНИЯ ТЕРРИТОРИИ ЧАСТИ ПЛАНИРОВОЧНОГО РАЙОНА 13
(УЛИЦА ЗЫРЯНОВА) ГОРОДА НИЖНЕВАРТОВСКА**

Директор

_____ Журавский Г.Ю.

1. Перечень и сведения о площади образуемых земельных участков и способы их образования.

Проектом межевания территории предусмотрено образование земельных участков в 2 этапа.

1-й этап –перераспределение с землями земельного участка с кадастровым номером 86:11:0000000:81416.

2-й этап – перераспределение земельных участков с видом разрешенного использования «для индивидуального жилищного строительства» указанных в таблице таблицы 1.2

Доступ к образуемым в результате перераспределения земельным участкам осуществляется за счет земель общего пользования, земельных участков общего пользования, территорий общего пользования.

1 этап

Таблица 1.1

| Кадастровый (условный) номер земельного участка | Площадь образуемого земельного участка (кв.м) | Категория земель | Вид разрешённого использования | Местоположение земельного участка | Способ образования |
|---|---|--------------------------|---|---|-------------------------------------|
| Образуемые в результате перераспределения земельные участки | | | | | |
| 86:11:0000000:81416:3У1 | 33872 | земли населенных пунктов | земельные участки (территории) общего пользования | Ханты-Мансийский автономный округ - Югра, город Нижневартовск, улица Зырянова | образование путем перераспределения |

2 этап

Таблица 1.2

| Кадастровый (условный) номер земельного участка | Площадь образуемого земельного участка (кв.м) | Категория земель | Вид разрешённого использования | Местоположение земельного участка | Способ образования |
|---|---|--------------------------|---|---|-------------------------------------|
| Образуемые в результате перераспределения земельные участки | | | | | |
| 86:11:0501004:357:3У1 | 816 | земли населенных пунктов | для индивидуального жилищного строительства | Ханты-Мансийский автономный округ - Югра, г. Нижневартовск, ул. Зырянова, д. 92 | образование путем перераспределения |
| 86:11:0501004:358:3У1 | 1168 | земли населенных пунктов | для индивидуального жилищного строительства | Ханты-Мансийский автономный округ - Югра, г. Нижневартовск, ул. Зырянова, д. 92 а | образование путем перераспределения |
| 86:11:0501004:811:3У1 | 1124 | земли населенных пунктов | для индивидуального жилищного строительства | Российская Федерация, Ханты-Мансийский автономный округ - Югра, г. Нижневартовск, ул. Зырянова, №90 | образование путем перераспределения |
| 86:11:0501004:492:3У1 | 725 | земли населенных пунктов | для индивидуального жилищного строительства | Ханты-Мансийский автономный округ - Югра, г. Нижневартовск, ул. Зырянова, д. 88 | образование путем перераспределения |
| 86:11:0501004:16:3У1 | 1161 | земли населенных пунктов | для индивидуального жилищного строительства | Ханты-Мансийский автономный округ - Югра, г. Нижневартовск, ул. Зырянова, д. 84 | образование путем перераспределения |

| | | | | | |
|------------------------|-----|--------------------------|---|---|-------------------------------------|
| 86:11:0501006:219:3У1 | 801 | земли населенных пунктов | для индивидуального жилищного строительства | Ханты-Мансийский автономный округ - Югра, город Нижневартовск, улица Зырянова, д. 36а | образование путем перераспределения |
| 86:11:0501006:5:3У1 | 580 | земли населенных пунктов | для индивидуального жилищного строительства | Ханты-Мансийский автономный округ-Югра, г. Нижневартовск, ул. Зырянова, д.36 | образование путем перераспределения |
| 86:11:0501006:712:3У1 | 687 | земли населенных пунктов | для индивидуального жилищного строительства | Ханты-Мансийский автономный округ - Югра, г. Нижневартовск, ул. Зырянова, д. 41 | образование путем перераспределения |
| 86:11:0501006:742:3У1 | 380 | земли населенных пунктов | для индивидуального жилищного строительства | Ханты-Мансийский автономный округ - Югра, г. Нижневартовск, ул. Зырянова, д. 39 | образование путем перераспределения |
| 86:11:0501006:399:3У1 | 776 | земли населенных пунктов | для индивидуального жилищного строительства | Ханты-Мансийский автономный округ - Югра, г. Нижневартовск, ул. Зырянова, д. 37 | образование путем перераспределения |
| 86:11:0501006:4:3У1 | 805 | земли населенных пунктов | для индивидуального жилищного строительства | Ханты-Мансийский автономный округ - Югра, г Нижневартовск, ул Зырянова, д 23 | образование путем перераспределения |
| 86:11:0501006:437:3У1 | 670 | земли населенных пунктов | для индивидуального жилищного строительства | Ханты-Мансийский автономный округ - Югра, г. Нижневартовск, ул. Зырянова, д. 21, квартира 1 | образование путем перераспределения |
| 86:11:0501006:36:3У1 | 642 | земли населенных пунктов | для индивидуального жилищного строительства | Ханты-Мансийский - Югра АО, г. Нижневартовск, ул. Зырянова, д. 21, кв. 2, в старой части города | образование путем перераспределения |
| 86:11:0501006:1181:3У1 | 542 | земли населенных пунктов | для индивидуального жилищного строительства | Ханты-Мансийский автономный округ - Югра, г. Нижневартовск, ул. Зырянова, д. 19, кв.1 | образование путем перераспределения |
| 86:11:0501006:489:3У1 | 526 | земли населенных пунктов | для индивидуального жилищного строительства | Ханты-Мансийский автономный округ - Югра, г. Нижневартовск, ул. Зырянова, д. 17 | образование путем перераспределения |
| 86:11:0501008:1060:3У1 | 630 | земли населенных пунктов | для индивидуального жилищного строительства | Российская Федерация, Ханты-Мансийский автономный округ-Югра, город Нижневартовск, ул. Зырянова, № 50/1 | образование путем перераспределения |
| 86:11:0501008:100:3У1 | 685 | земли населенных пунктов | для индивидуального жилищного строительства | Ханты-Мансийский автономный округ - Югра, г. Нижневартовск, ул. Зырянова, д. 48/1 | образование путем перераспределения |
| 86:11:0501008:37:3У1 | 899 | земли населенных пунктов | для индивидуального жилищного строительства | Ханты-Мансийский автономный округ - Югра, г. Нижневартовск, ул. Зырянова, д. 42/1 | образование путем перераспределения |
| 86:11:0501008:839:3У1 | 747 | земли населенных пунктов | для индивидуального жилищного строительства | Ханты-Мансийский автономный округ - Югра, г. Нижневартовск, старая часть города, ул. Зырянова, д. 25/1 | образование путем перераспределения |

| | | | | | |
|------------------------|------|--------------------------|---|---|-------------------------------------|
| 86:11:0501008:1066:3У1 | 947 | земли населенных пунктов | для индивидуального жилищного строительства | Ханты-Мансийский автономный округ - Югра, г. Нижневартовск, ул. Зырянова, д. 23/1 | образование путем перераспределения |
| 86:11:0501008:1069:3У1 | 1099 | земли населенных пунктов | для индивидуального жилищного строительства | Ханты-Мансийский автономный округ - Югра, г. Нижневартовск, ул. Зырянова, д. 19А/1 | образование путем перераспределения |
| 86:11:0501008:777:3У1 | 1196 | земли населенных пунктов | для индивидуального жилищного строительства | Ханты-Мансийский автономный округ - Югра, г. Нижневартовск, ул. Зырянова, № 19/1 в старой части города | образование путем перераспределения |
| 86:11:0501008:602:3У1 | 1310 | земли населенных пунктов | для индивидуального жилищного строительства | Ханты-Мансийский автономный округ - Югра, г. Нижневартовск, ул. Зырянова, д. 17/1 | образование путем перераспределения |
| 86:11:0501008:603:3У1 | 1120 | земли населенных пунктов | для индивидуального жилищного строительства | Ханты-Мансийский автономный округ - Югра, г. Нижневартовск, ул. Зырянова, д. 9/1, в старой части города | образование путем перераспределения |
| 86:11:0501008:596:3У1 | 1353 | земли населенных пунктов | для индивидуального жилищного строительства | Ханты-Мансийский автономный округ - Югра, г. Нижневартовск, ул. Лопарева, д. 21, корп. 1 | образование путем перераспределения |

Границы и координаты земельных участков в графических материалах проекта определены в местной системе координат Ханты-Мансийского автономного округа - Югры МСК-86.

Координаты поворотных точек образуемых земельных участков

| Номер поворотной точки | Координаты, м | |
|-------------------------|---------------|------------|
| | X | Y |
| 86:11:0000000:81416:3У1 | | |
| 1 | 2 | 3 |
| 1 | 946100,85 | 4422012,05 |
| 2 | 946097,88 | 4422014,09 |
| 3 | 946083,68 | 4422019,94 |
| 4 | 946081,28 | 4422021,74 |
| 5 | 946069,97 | 4422029,42 |
| 6 | 946070,34 | 4422031,28 |
| 7 | 946071,71 | 4422033,91 |
| 8 | 946058,95 | 4422041,19 |
| 9 | 946043,45 | 4422049,77 |
| 10 | 946042,68 | 4422048,45 |
| 11 | 946034,72 | 4422053,08 |
| 12 | 946033,52 | 4422053,37 |
| 13 | 946029,99 | 4422055,40 |
| 14 | 946023,31 | 4422059,16 |
| 15 | 946020,12 | 4422060,92 |
| 16 | 946010,51 | 4422066,29 |
| 17 | 946011,45 | 4422067,86 |
| 18 | 946005,63 | 4422071,13 |
| 19 | 945993,31 | 4422078,03 |
| 20 | 945989,96 | 4422071,33 |
| 21 | 945989,18 | 4422071,63 |
| 22 | 945986,03 | 4422073,31 |

| | | |
|----|-----------|------------|
| 23 | 945974,37 | 4422080,12 |
| 24 | 945974,00 | 4422079,46 |
| 25 | 945973,65 | 4422079,68 |
| 26 | 945956,34 | 4422088,92 |
| 27 | 945955,27 | 4422089,51 |
| 28 | 945953,02 | 4422090,69 |
| 29 | 945948,49 | 4422093,22 |
| 30 | 945935,99 | 4422100,12 |
| 31 | 945934,53 | 4422100,28 |
| 32 | 945920,37 | 4422109,92 |
| 33 | 945924,72 | 4422116,54 |
| 34 | 945914,05 | 4422122,42 |
| 35 | 945906,57 | 4422126,75 |
| 36 | 945900,54 | 4422130,13 |
| 37 | 945899,54 | 4422129,91 |
| 38 | 945897,21 | 4422126,26 |
| 39 | 945892,01 | 4422129,36 |
| 40 | 945894,19 | 4422133,48 |
| 41 | 945889,23 | 4422135,98 |
| 42 | 945885,97 | 4422137,90 |
| 43 | 945885,23 | 4422135,95 |
| 44 | 945880,34 | 4422138,35 |
| 45 | 945877,22 | 4422140,42 |
| 46 | 945870,83 | 4422142,67 |
| 47 | 945858,45 | 4422150,87 |
| 48 | 945857,27 | 4422149,24 |
| 49 | 945855,50 | 4422149,21 |
| 50 | 945852,33 | 4422150,95 |
| 51 | 945848,19 | 4422152,78 |
| 52 | 945838,31 | 4422159,26 |
| 53 | 945840,91 | 4422163,41 |
| 54 | 945840,32 | 4422163,74 |
| 55 | 945833,22 | 4422167,77 |
| 56 | 945809,55 | 4422181,21 |
| 57 | 945809,99 | 4422181,96 |
| 58 | 945767,60 | 4422205,76 |
| 59 | 945747,14 | 4422217,24 |
| 60 | 945746,49 | 4422217,61 |
| 61 | 945743,03 | 4422216,1 |
| 62 | 945738,11 | 4422218,9 |
| 63 | 945717,26 | 4422230,23 |
| 64 | 945712,21 | 4422232,86 |
| 65 | 945705,69 | 4422236,44 |
| 66 | 945698,29 | 4422240,50 |
| 67 | 945661,88 | 4422260,48 |
| 68 | 945663,45 | 4422263,24 |
| 69 | 945650,38 | 4422270,6 |
| 70 | 945596,85 | 4422300,62 |
| 71 | 945595,79 | 4422298,74 |
| 72 | 945580,05 | 4422308,47 |
| 73 | 945568,61 | 4422314,75 |
| 74 | 945565,61 | 4422316,45 |
| 75 | 945562,89 | 4422317,99 |
| 76 | 945546,77 | 4422326,71 |
| 77 | 945485,46 | 4422359,99 |
| 78 | 945476,13 | 4422365,09 |
| 79 | 945456,53 | 4422375,97 |
| 80 | 945437,37 | 4422386,49 |
| 81 | 945434,11 | 4422388,17 |

| | | |
|-----|-----------|------------|
| 82 | 945407,81 | 4422402,61 |
| 83 | 945379,73 | 4422417,56 |
| 84 | 945374,03 | 4422420,69 |
| 85 | 945358,81 | 4422429,09 |
| 86 | 945355,95 | 4422430,75 |
| 87 | 945352,45 | 4422432,61 |
| 88 | 945344,48 | 4422436,35 |
| 89 | 945340,82 | 4422438,23 |
| 90 | 945320,91 | 4422448,95 |
| 91 | 945312,75 | 4422453,07 |
| 92 | 945309,19 | 4422455,05 |
| 93 | 945304,59 | 4422457,2 |
| 94 | 945299,89 | 4422459,71 |
| 95 | 945299,69 | 4422460,01 |
| 96 | 945272,49 | 4422474,92 |
| 97 | 945258,44 | 4422483,28 |
| 98 | 945258,37 | 4422483,17 |
| 99 | 945254,13 | 4422482,09 |
| 100 | 945251,31 | 4422481,73 |
| 101 | 945245,75 | 4422484,87 |
| 102 | 945241,22 | 4422487,43 |
| 103 | 945239,49 | 4422489,38 |
| 104 | 945232,32 | 4422493,74 |
| 105 | 945231,35 | 4422497,06 |
| 106 | 945231,78 | 4422497,99 |
| 107 | 945221,63 | 4422503,45 |
| 108 | 945205,67 | 4422512,45 |
| 109 | 945192,02 | 4422519,94 |
| 110 | 945186,68 | 4422523,02 |
| 111 | 945183,75 | 4422524,83 |
| 112 | 945174,43 | 4422530,15 |
| 113 | 945172,89 | 4422531,13 |
| 114 | 945172,63 | 4422531,27 |
| 115 | 945163,46 | 4422535,88 |
| 116 | 945163,05 | 4422535,55 |
| 117 | 945150,78 | 4422542,10 |
| 118 | 945141,02 | 4422547,34 |
| 119 | 945126,15 | 4422555,32 |
| 120 | 945112,24 | 4422562,73 |
| 121 | 945088,23 | 4422575,53 |
| 122 | 945067,52 | 4422586,80 |
| 123 | 945059,05 | 4422591,72 |
| 124 | 945055,13 | 4422593,67 |
| 125 | 945042,52 | 4422600,73 |
| 126 | 945038,12 | 4422603,24 |
| 127 | 945016,71 | 4422614,93 |
| 128 | 945013,95 | 4422616,55 |
| 129 | 945007,55 | 4422620,22 |
| 130 | 944987,51 | 4422631,37 |
| 131 | 944984,95 | 4422632,81 |
| 132 | 944982,23 | 4422634,31 |
| 133 | 944962,39 | 4422645,39 |
| 134 | 944945,23 | 4422654,85 |
| 135 | 944940,15 | 4422657,75 |
| 136 | 944936,57 | 4422659,73 |
| 137 | 944931,93 | 4422662,2 |
| 138 | 944928,89 | 4422663,93 |
| 139 | 944925,39 | 4422665,85 |
| 140 | 944922,35 | 4422667,45 |

| | | |
|-----|-----------|------------|
| 141 | 944918,81 | 4422669,43 |
| 142 | 944911,49 | 4422673,23 |
| 143 | 944898,68 | 4422680,46 |
| 144 | 944888,28 | 4422686,19 |
| 145 | 944888,49 | 4422686,62 |
| 146 | 944865,65 | 4422699,39 |
| 147 | 944844,17 | 4422711,37 |
| 148 | 944822,67 | 4422723,37 |
| 149 | 944805,31 | 4422733,07 |
| 150 | 944804,67 | 4422733,41 |
| 151 | 944794,43 | 4422739,13 |
| 152 | 944792,25 | 4422740,38 |
| 153 | 944787,61 | 4422743,02 |
| 154 | 944784,88 | 4422744,57 |
| 155 | 944783,78 | 4422745,22 |
| 156 | 944780,75 | 4422747,01 |
| 157 | 944778,47 | 4422748,65 |
| 158 | 944774,52 | 4422750,68 |
| 159 | 944774,21 | 4422750,11 |
| 160 | 944662,48 | 4422812,78 |
| 161 | 944648,57 | 4422818,67 |
| 162 | 944640,07 | 4422823,00 |
| 163 | 944634,77 | 4422825,37 |
| 164 | 944630,49 | 4422819,42 |
| 165 | 944628,39 | 4422815,70 |
| 166 | 944627,99 | 4422815,91 |
| 167 | 944621,70 | 4422818,91 |
| 168 | 944617,62 | 4422821,14 |
| 169 | 944613,62 | 4422823,18 |
| 170 | 944606,18 | 4422832,44 |
| 171 | 944595,96 | 4422838,26 |
| 172 | 944592,45 | 4422840,55 |
| 173 | 944579,88 | 4422847,00 |
| 174 | 944580,81 | 4422848,73 |
| 175 | 944577,26 | 4422850,49 |
| 176 | 944575,41 | 4422847,82 |
| 177 | 944556,50 | 4422857,60 |
| 178 | 944555,85 | 4422857,30 |
| 179 | 944534,40 | 4422868,23 |
| 180 | 944533,17 | 4422866,04 |
| 181 | 944529,59 | 4422867,52 |
| 182 | 944523,15 | 4422870,19 |
| 183 | 944514,75 | 4422874,35 |
| 184 | 944511,35 | 4422876,05 |
| 185 | 944500,71 | 4422881,87 |
| 186 | 944502,59 | 4422885,02 |
| 187 | 944499,17 | 4422886,35 |
| 188 | 944486,07 | 4422892,95 |
| 189 | 944483,49 | 4422894,45 |
| 190 | 944481,41 | 4422895,48 |
| 191 | 944473,17 | 4422899,54 |
| 192 | 944465,20 | 4422903,60 |
| 193 | 944453,05 | 4422908,81 |
| 194 | 944440,99 | 4422914,55 |
| 195 | 944440,56 | 4422913,65 |
| 196 | 944423,95 | 4422921,54 |
| 197 | 944422,62 | 4422922,13 |
| 198 | 944421,98 | 4422922,20 |
| 199 | 944421,58 | 4422922,32 |

| | | |
|-----|-----------|------------|
| 200 | 944417,14 | 4422923,70 |
| 201 | 944411,93 | 4422926,33 |
| 202 | 944408,58 | 4422928,17 |
| 203 | 944405,09 | 4422929,92 |
| 204 | 944402,38 | 4422931,27 |
| 205 | 944400,76 | 4422932,22 |
| 206 | 944398,17 | 4422933,74 |
| 207 | 944390,53 | 4422937,04 |
| 208 | 944386,41 | 4422939,06 |
| 209 | 944376,25 | 4422944,18 |
| 210 | 944376,77 | 4422945,28 |
| 211 | 944358,67 | 4422953,83 |
| 212 | 944357,00 | 4422954,59 |
| 213 | 944356,30 | 4422953,04 |
| 214 | 944340,58 | 4422960,17 |
| 215 | 944320,29 | 4422970,94 |
| 216 | 944317,56 | 4422972,17 |
| 217 | 944316,34 | 4422973,00 |
| 218 | 944300,13 | 4422980,29 |
| 219 | 944278,81 | 4422989,97 |
| 220 | 944278,98 | 4422990,34 |
| 221 | 944278,81 | 4422990,51 |
| 222 | 944262,86 | 4422998,03 |
| 223 | 944262,78 | 4422997,88 |
| 224 | 944236,48 | 4423010,47 |
| 225 | 944213,16 | 4423021,46 |
| 226 | 944200,81 | 4423027,27 |
| 227 | 944196,53 | 4423029,40 |
| 228 | 944195,22 | 4423029,93 |
| 229 | 944191,50 | 4423031,57 |
| 230 | 944187,79 | 4423033,04 |
| 231 | 944183,85 | 4423034,87 |
| 232 | 944183,98 | 4423034,96 |
| 233 | 944184,17 | 4423035,45 |
| 234 | 944172,19 | 4423040,91 |
| 235 | 944143,89 | 4423054,33 |
| 236 | 944138,36 | 4423056,41 |
| 237 | 944137,50 | 4423054,33 |
| 238 | 944123,34 | 4423060,54 |
| 239 | 944116,29 | 4423063,27 |
| 240 | 944114,60 | 4423064,23 |
| 241 | 944112,48 | 4423065,36 |
| 242 | 944098,48 | 4423072,48 |
| 243 | 944070,02 | 4423086,43 |
| 244 | 944069,52 | 4423087,02 |
| 245 | 944068,90 | 4423088,75 |
| 246 | 944068,30 | 4423091,24 |
| 247 | 944069,73 | 4423094,44 |
| 248 | 944071,25 | 4423097,36 |
| 249 | 944070,96 | 4423097,51 |
| 250 | 944061,53 | 4423102,15 |
| 251 | 944059,01 | 4423096,97 |
| 252 | 944054,95 | 4423098,93 |
| 253 | 944048,67 | 4423086,21 |
| 254 | 944048,49 | 4423085,80 |
| 255 | 944057,89 | 4423081,25 |
| 256 | 944074,91 | 4423072,93 |
| 257 | 944089,67 | 4423065,37 |
| 258 | 944115,11 | 4423051,87 |

| | | |
|-----|-----------|------------|
| 259 | 944115,72 | 4423053,13 |
| 260 | 944253,20 | 4422985,22 |
| 261 | 944255,48 | 4422989,38 |
| 262 | 944257,10 | 4422988,76 |
| 263 | 944269,24 | 4422983,10 |
| 264 | 944283,22 | 4422976,38 |
| 265 | 944292,14 | 4422971,92 |
| 266 | 944295,31 | 4422970,35 |
| 267 | 944293,21 | 4422966,09 |
| 268 | 944300,86 | 4422962,65 |
| 269 | 944299,85 | 4422960,55 |
| 270 | 944301,80 | 4422962,22 |
| 271 | 944305,43 | 4422965,31 |
| 272 | 944317,23 | 4422959,51 |
| 273 | 944334,95 | 4422951,03 |
| 274 | 944343,45 | 4422946,77 |
| 275 | 944382,79 | 4422929,67 |
| 276 | 944388,73 | 4422926,89 |
| 277 | 944389,09 | 4422926,73 |
| 278 | 944414,41 | 4422913,80 |
| 279 | 944417,21 | 4422912,38 |
| 280 | 944435,79 | 4422903,22 |
| 281 | 944445,30 | 4422898,58 |
| 282 | 944445,73 | 4422899,37 |
| 283 | 944451,28 | 4422896,62 |
| 284 | 944450,96 | 4422896,03 |
| 285 | 944457,93 | 4422892,45 |
| 286 | 944458,41 | 4422891,31 |
| 287 | 944457,62 | 4422889,77 |
| 288 | 944461,53 | 4422887,95 |
| 289 | 944462,64 | 4422890,23 |
| 290 | 944486,14 | 4422878,44 |
| 291 | 944501,43 | 4422870,77 |
| 292 | 944502,36 | 4422871,34 |
| 293 | 944520,33 | 4422863,20 |
| 294 | 944519,41 | 4422861,01 |
| 295 | 944527,17 | 4422857,40 |
| 296 | 944529,55 | 4422856,33 |
| 297 | 944553,65 | 4422845,03 |
| 298 | 944570,21 | 4422835,79 |
| 299 | 944589,26 | 4422823,64 |
| 300 | 944591,45 | 4422827,55 |
| 301 | 944601,02 | 4422823,09 |
| 302 | 944599,13 | 4422819,58 |
| 303 | 944619,59 | 4422809,19 |
| 304 | 944625,93 | 4422805,83 |
| 305 | 944636,83 | 4422800,43 |
| 306 | 944639,13 | 4422799,27 |
| 307 | 944640,92 | 4422802,83 |
| 308 | 944654,92 | 4422797,40 |
| 309 | 944676,59 | 4422787,73 |
| 310 | 944698,43 | 4422775,53 |
| 311 | 944697,52 | 4422773,91 |
| 312 | 944720,41 | 4422762,23 |
| 313 | 944728,07 | 4422758,37 |
| 314 | 944734,85 | 4422754,75 |
| 315 | 944735,02 | 4422755,06 |
| 316 | 944735,76 | 4422754,65 |
| 317 | 944758,35 | 4422742,09 |

| | | |
|-----|-----------|------------|
| 318 | 944758,31 | 4422742,01 |
| 319 | 944761,41 | 4422740,53 |
| 320 | 944769,55 | 4422735,83 |
| 321 | 944776,48 | 4422731,98 |
| 322 | 944791,33 | 4422723,86 |
| 323 | 944791,61 | 4422724,39 |
| 324 | 944795,02 | 4422722,66 |
| 325 | 944805,20 | 4422717,02 |
| 326 | 944818,20 | 4422709,99 |
| 327 | 944831,40 | 4422702,86 |
| 328 | 944845,31 | 4422695,35 |
| 329 | 944860,73 | 4422687,34 |
| 330 | 944863,18 | 4422686,07 |
| 331 | 944889,86 | 4422672,20 |
| 332 | 944888,43 | 4422669,51 |
| 333 | 944889,03 | 4422669,14 |
| 334 | 944906,21 | 4422659,57 |
| 335 | 944935,79 | 4422643,01 |
| 336 | 944954,49 | 4422632,71 |
| 337 | 944976,48 | 4422620,81 |
| 338 | 945004,41 | 4422606,38 |
| 339 | 945004,30 | 4422606,11 |
| 340 | 945004,21 | 4422605,89 |
| 341 | 945004,31 | 4422605,85 |
| 342 | 945022,61 | 4422596,53 |
| 343 | 945026,13 | 4422594,95 |
| 344 | 945028,99 | 4422593,53 |
| 345 | 945029,25 | 4422593,39 |
| 346 | 945032,17 | 4422592,07 |
| 347 | 945032,17 | 4422591,96 |
| 348 | 945033,47 | 4422591,35 |
| 349 | 945048,65 | 4422583,01 |
| 350 | 945059,67 | 4422576,23 |
| 351 | 945060,20 | 4422577,19 |
| 352 | 945062,91 | 4422575,77 |
| 353 | 945071,35 | 4422571,15 |
| 354 | 945073,45 | 4422569,87 |
| 355 | 945086,87 | 4422562,72 |
| 356 | 945103,60 | 4422553,69 |
| 357 | 945121,17 | 4422544,39 |
| 358 | 945135,26 | 4422536,71 |
| 359 | 945144,38 | 4422531,73 |
| 360 | 945144,15 | 4422531,26 |
| 361 | 945144,21 | 4422531,23 |
| 362 | 945167,22 | 4422518,32 |
| 363 | 945166,21 | 4422516,45 |
| 364 | 945169,44 | 4422514,94 |
| 365 | 945170,73 | 4422516,74 |
| 366 | 945191,28 | 4422505,47 |
| 367 | 945190,68 | 4422504,39 |
| 368 | 945215,76 | 4422490,47 |
| 369 | 945215,76 | 4422488,75 |
| 370 | 945219,94 | 4422486,17 |
| 371 | 945221,96 | 4422488,81 |
| 372 | 945250,37 | 4422472,51 |
| 373 | 945249,16 | 4422470,55 |
| 374 | 945264,66 | 4422462,10 |
| 375 | 945292,12 | 4422447,12 |
| 376 | 945313,59 | 4422435,40 |

| | | |
|-----|-----------|------------|
| 377 | 945325,62 | 4422428,85 |
| 378 | 945326,15 | 4422429,79 |
| 379 | 945337,75 | 4422423,27 |
| 380 | 945337,31 | 4422422,46 |
| 381 | 945343,86 | 4422418,90 |
| 382 | 945342,80 | 4422416,85 |
| 383 | 945346,73 | 4422417,33 |
| 384 | 945348,72 | 4422417,59 |
| 385 | 945353,76 | 4422414,83 |
| 386 | 945359,70 | 4422411,11 |
| 387 | 945369,45 | 4422404,93 |
| 388 | 945369,91 | 4422405,47 |
| 389 | 945389,97 | 4422393,71 |
| 390 | 945390,42 | 4422394,02 |
| 391 | 945395,94 | 4422390,76 |
| 392 | 945395,81 | 4422390,53 |
| 393 | 945412,65 | 4422381,33 |
| 394 | 945481,21 | 4422343,93 |
| 395 | 945500,39 | 4422333,45 |
| 396 | 945575,16 | 4422292,66 |
| 397 | 945574,23 | 4422291,01 |
| 398 | 945588,59 | 4422280,83 |
| 399 | 945590,75 | 4422279,67 |
| 400 | 945596,13 | 4422276,77 |
| 401 | 945609,41 | 4422269,33 |
| 402 | 945610,50 | 4422268,76 |
| 403 | 945613,41 | 4422266,98 |
| 404 | 945639,33 | 4422251,86 |
| 405 | 945641,70 | 4422250,61 |
| 406 | 945653,86 | 4422245,70 |
| 407 | 945720,91 | 4422208,07 |
| 408 | 945743,41 | 4422195,47 |
| 409 | 945759,39 | 4422186,39 |
| 410 | 945781,41 | 4422174,07 |
| 411 | 945798,13 | 4422164,65 |
| 412 | 945804,41 | 4422162,09 |
| 413 | 945820,47 | 4422153,59 |
| 414 | 945830,85 | 4422148,11 |
| 415 | 945837,94 | 4422144,43 |
| 416 | 945841,89 | 4422142,41 |
| 417 | 945841,47 | 4422140,78 |
| 418 | 945841,41 | 4422140,39 |
| 419 | 945845,47 | 4422138,10 |
| 420 | 945848,45 | 4422136,45 |
| 421 | 945863,91 | 4422127,75 |
| 422 | 945863,93 | 4422127,75 |
| 423 | 945869,19 | 4422124,81 |
| 424 | 945869,73 | 4422125,75 |
| 425 | 945878,47 | 4422120,51 |
| 426 | 945878,93 | 4422121,05 |
| 427 | 945881,81 | 4422119,01 |
| 428 | 945881,23 | 4422118,05 |
| 429 | 945883,13 | 4422116,97 |
| 430 | 945884,20 | 4422116,38 |
| 431 | 945884,76 | 4422117,31 |
| 432 | 945890,44 | 4422114,03 |
| 433 | 945889,95 | 4422113,15 |
| 434 | 945895,81 | 4422109,84 |
| 435 | 945899,27 | 4422107,91 |

| | | |
|-----------------------|-----------|------------|
| 436 | 945916,45 | 4422098,24 |
| 437 | 945938,55 | 4422085,85 |
| 438 | 945956,00 | 4422076,06 |
| 439 | 945957,38 | 4422075,28 |
| 440 | 945972,23 | 4422066,94 |
| 441 | 945972,69 | 4422067,59 |
| 442 | 945975,85 | 4422065,79 |
| 443 | 945980,19 | 4422063,67 |
| 444 | 945990,17 | 4422058,33 |
| 445 | 945989,47 | 4422057,24 |
| 446 | 945992,89 | 4422055,35 |
| 447 | 945993,56 | 4422056,67 |
| 448 | 946007,94 | 4422049,09 |
| 449 | 946008,59 | 4422048,33 |
| 450 | 946011,29 | 4422046,82 |
| 451 | 946012,15 | 4422046,74 |
| 452 | 946022,25 | 4422041,05 |
| 453 | 946022,47 | 4422039,42 |
| 454 | 946026,46 | 4422036,94 |
| 455 | 946026,31 | 4422036,63 |
| 456 | 946056,08 | 4422019,83 |
| 457 | 946058,24 | 4422021,88 |
| 458 | 946074,80 | 4422014,27 |
| 459 | 946089,33 | 4422001,5 |
| 460 | 945805,29 | 4422166,09 |
| 461 | 945799,07 | 4422169,09 |
| 462 | 945802,77 | 4422176,75 |
| 463 | 945808,97 | 4422173,75 |
| 464 | 944640,35 | 4422812,73 |
| 465 | 944635,19 | 4422815,83 |
| 466 | 944638,91 | 4422821,97 |
| 467 | 944642,32 | 4422819,89 |
| 468 | 944643,24 | 4422819,33 |
| 469 | 944644,11 | 4422818,8 |
| 1 | 946100,85 | 4422012,05 |
| 86:11:0501004:357:3Y1 | | |
| 1 | 945955,26 | 4422089,49 |
| 2 | 945984,47 | 4422134,17 |
| 3 | 945985,93 | 4422136,17 |
| 4 | 945986,87 | 4422135,69 |
| 5 | 945990,95 | 4422133,23 |
| 6 | 945992,47 | 4422132,11 |
| 7 | 945985,07 | 4422120,57 |
| 8 | 945979,65 | 4422111,91 |
| 9 | 945988,75 | 4422107,23 |
| 10 | 945981,47 | 4422093,31 |
| 11 | 945974,37 | 4422080,14 |
| 12 | 945974,00 | 4422079,44 |
| 13 | 945973,65 | 4422079,66 |
| 14 | 945956,33 | 4422088,90 |
| 1 | 945955,26 | 4422089,49 |
| 86:11:0501004:358:3Y1 | | |
| 1 | 945948,49 | 4422093,20 |
| 2 | 945953,02 | 4422090,68 |
| 3 | 945955,26 | 4422089,49 |
| 4 | 945984,47 | 4422134,17 |
| 5 | 945976,81 | 4422139,69 |
| 6 | 945973,43 | 4422142,33 |
| 7 | 945969,53 | 4422145,49 |

| | | |
|-----------------------|-----------|------------|
| 8 | 945961,43 | 4422136,29 |
| 9 | 945950,73 | 4422121,99 |
| 10 | 945939,55 | 4422106,67 |
| 11 | 945934,53 | 4422100,26 |
| 12 | 945935,98 | 4422100,12 |
| 1 | 945948,49 | 4422093,2 |
| 86:11:0501004:811:3Y1 | | |
| 1 | 945950,73 | 4422121,99 |
| 2 | 945961,43 | 4422136,29 |
| 3 | 945969,53 | 4422145,49 |
| 4 | 945970,01 | 4422146,43 |
| 5 | 945967,91 | 4422147,81 |
| 6 | 945964,52 | 4422149,7 |
| 7 | 945963,31 | 4422150,22 |
| 8 | 945959,95 | 4422151,83 |
| 9 | 945951,63 | 4422157,78 |
| 10 | 945941,25 | 4422144,63 |
| 11 | 945930,25 | 4422129,07 |
| 12 | 945933,09 | 4422127,35 |
| 13 | 945926,13 | 4422115,75 |
| 14 | 945924,72 | 4422116,52 |
| 15 | 945920,37 | 4422109,91 |
| 16 | 945934,53 | 4422100,25 |
| 17 | 945939,55 | 4422106,67 |
| 18 | 945940,33 | 4422107,79 |
| 1 | 945950,73 | 4422121,99 |
| 86:11:0501004:492:3Y1 | | |
| 1 | 945906,57 | 4422126,73 |
| 2 | 945909,87 | 4422132,45 |
| 3 | 945910,45 | 4422132,73 |
| 4 | 945912,29 | 4422136,65 |
| 5 | 945912,93 | 4422139,97 |
| 6 | 945918,71 | 4422148,55 |
| 7 | 945922,17 | 4422154,87 |
| 8 | 945923,09 | 4422156,35 |
| 9 | 945923,81 | 4422156,59 |
| 10 | 945941,25 | 4422144,63 |
| 11 | 945930,25 | 4422129,07 |
| 12 | 945933,09 | 4422127,35 |
| 13 | 945926,13 | 4422115,75 |
| 14 | 945914,05 | 4422122,4 |
| 1 | 945906,57 | 4422126,73 |
| 86:11:0501004:16:3Y1 | | |
| 1 | 945890,27 | 4422184,31 |
| 2 | 945882,05 | 4422173,77 |
| 3 | 945878,57 | 4422169,01 |
| 4 | 945875,05 | 4422164,21 |
| 5 | 945873,99 | 4422162,79 |
| 6 | 945867,63 | 4422166,49 |
| 7 | 945863,71 | 4422159,21 |
| 8 | 945859,87 | 4422152,97 |
| 9 | 945858,45 | 4422150,85 |
| 10 | 945870,82 | 4422142,64 |
| 11 | 945877,21 | 4422140,4 |
| 12 | 945880,33 | 4422138,33 |
| 13 | 945885,22 | 4422135,93 |
| 14 | 945885,97 | 4422137,88 |
| 15 | 945886,15 | 4422138,19 |
| 16 | 945889,29 | 4422144,15 |

| | | |
|-----------------------|-----------|------------|
| 17 | 945890,21 | 4422143,65 |
| 18 | 945900,09 | 4422158,95 |
| 19 | 945901,85 | 4422162,03 |
| 20 | 945902,63 | 4422163,45 |
| 21 | 945908,31 | 4422174,43 |
| 22 | 945873,11 | 4422145,53 |
| 23 | 945873,11 | 4422145,51 |
| 24 | 945871,95 | 4422143,33 |
| 25 | 945875,55 | 4422141,51 |
| 26 | 945876,27 | 4422142,75 |
| 27 | 945877,47 | 4422142,03 |
| 28 | 945877,99 | 4422142,77 |
| 1 | 945890,27 | 4422184,31 |
| 86:11:0501004:24:3Y1 | | |
| 1 | 945878,57 | 4422169,01 |
| 2 | 945875,05 | 4422164,21 |
| 3 | 945873,99 | 4422162,79 |
| 4 | 945867,63 | 4422166,49 |
| 5 | 945863,71 | 4422159,21 |
| 6 | 945859,87 | 4422152,97 |
| 7 | 945858,45 | 4422150,85 |
| 8 | 945857,26 | 4422149,22 |
| 9 | 945855,49 | 4422149,19 |
| 10 | 945852,33 | 4422150,93 |
| 11 | 945848,19 | 4422152,76 |
| 12 | 945838,3 | 4422159,25 |
| 13 | 945840,91 | 4422163,39 |
| 14 | 945840,32 | 4422163,73 |
| 15 | 945840,39 | 4422163,89 |
| 16 | 945858,03 | 4422193,99 |
| 17 | 945859,19 | 4422193,21 |
| 18 | 945859,77 | 4422192,71 |
| 19 | 945864,81 | 4422199,19 |
| 20 | 945873,71 | 4422193,97 |
| 21 | 945874,75 | 4422193,35 |
| 22 | 945880,53 | 4422189,95 |
| 23 | 945888,27 | 4422185,43 |
| 24 | 945878,57 | 4422169,01 |
| 1 | 945878,57 | 4422169,01 |
| 86:11:0501004:361:3Y1 | | |
| 1 | 945858,03 | 4422193,99 |
| 2 | 945840,39 | 4422163,89 |
| 3 | 945840,32 | 4422163,73 |
| 4 | 945833,22 | 4422167,76 |
| 5 | 945833,31 | 4422167,91 |
| 6 | 945851,29 | 4422198,57 |
| 7 | 945851,63 | 4422198,33 |
| 8 | 945858,07 | 4422194,03 |
| 1 | 945858,03 | 4422193,99 |
| 86:11:0501004:828:3Y1 | | |
| 1 | 945833,31 | 4422167,91 |
| 2 | 945843,36 | 4422185,04 |
| 3 | 945813,69 | 4422201,84 |
| 4 | 945809,26 | 4422194,11 |
| 5 | 945809,49 | 4422191,8 |
| 6 | 945810,75 | 4422190,42 |
| 7 | 945813,91 | 4422188,6 |
| 8 | 945809,55 | 4422181,19 |

| | | |
|------------------------|-----------|------------|
| 9 | 945833,22 | 4422167,76 |
| 1 | 945833,31 | 4422167,91 |
| 86:11:0501004:400:3Y1 | | |
| 1 | 945743,31 | 4422267,17 |
| 2 | 945743,82 | 4422266,84 |
| 3 | 945752,23 | 4422261,21 |
| 4 | 945750,07 | 4422258,07 |
| 5 | 945754 | 4422255,32 |
| 6 | 945756,52 | 4422253,1 |
| 7 | 945755,52 | 4422251,66 |
| 8 | 945760,73 | 4422247,7 |
| 9 | 945759,21 | 4422245,48 |
| 10 | 945749,95 | 4422224,9 |
| 11 | 945750,42 | 4422224,62 |
| 12 | 945746,61 | 4422217,62 |
| 13 | 945747,14 | 4422217,23 |
| 14 | 945746,49 | 4422217,59 |
| 15 | 945743,03 | 4422216,09 |
| 16 | 945738,11 | 4422218,88 |
| 17 | 945717,26 | 4422230,21 |
| 18 | 945718,45 | 4422232,33 |
| 19 | 945718,85 | 4422233,11 |
| 20 | 945724,71 | 4422244,49 |
| 21 | 945728,03 | 4422242,97 |
| 22 | 945729,71 | 4422246,57 |
| 23 | 945730,15 | 4422246,55 |
| 24 | 945743,11 | 4422266,83 |
| 1 | 945743,31 | 4422267,17 |
| 86:11:0501004:35:3Y1 | | |
| 1 | 945699,35 | 4422243,07 |
| 2 | 945699,73 | 4422243,84 |
| 3 | 945704,85 | 4422254,23 |
| 4 | 945712,63 | 4422272,43 |
| 5 | 945713,65 | 4422274,23 |
| 6 | 945687,77 | 4422285,87 |
| 7 | 945678,51 | 4422290,75 |
| 8 | 945663,45 | 4422263,23 |
| 9 | 945661,87 | 4422260,46 |
| 10 | 945698,29 | 4422240,48 |
| 1 | 945699,35 | 4422243,07 |
| 86:11:0501006:1177:3Y1 | | |
| 1 | 945371,47 | 4422362,05 |
| 2 | 945374,45 | 4422368,29 |
| 3 | 945381,53 | 4422380,97 |
| 4 | 945381,65 | 4422380,87 |
| 5 | 945383,45 | 4422384,03 |
| 6 | 945387,27 | 4422390,53 |
| 7 | 945388,97 | 4422392,43 |
| 8 | 945389,97 | 4422393,69 |
| 9 | 945369,91 | 4422405,45 |
| 10 | 945369,45 | 4422404,91 |
| 11 | 945369,29 | 4422404,97 |
| 12 | 945368,43 | 4422403,59 |
| 13 | 945367,45 | 4422402,05 |
| 14 | 945365,63 | 4422399,25 |
| 15 | 945365,07 | 4422398,25 |
| 16 | 945361,97 | 4422392,69 |
| 17 | 945358,23 | 4422384,91 |
| 18 | 945351,03 | 4422370,01 |

| | | |
|-----------------------|-----------|------------|
| 19 | 945346,23 | 4422360,67 |
| 20 | 945346,35 | 4422360,61 |
| 21 | 945357,99 | 4422354,63 |
| 22 | 945362,65 | 4422352,83 |
| 23 | 945365,71 | 4422351,07 |
| 1 | 945371,47 | 4422362,05 |
| 86:11:0501006:54:3Y1 | | |
| 1 | 945326,85 | 4422385,13 |
| 2 | 945351,03 | 4422370,01 |
| 3 | 945358,23 | 4422384,91 |
| 4 | 945361,97 | 4422392,69 |
| 5 | 945365,07 | 4422398,25 |
| 6 | 945365,63 | 4422399,25 |
| 7 | 945367,45 | 4422402,05 |
| 8 | 945368,43 | 4422403,59 |
| 9 | 945369,29 | 4422404,97 |
| 10 | 945359,7 | 4422411,09 |
| 11 | 945353,76 | 4422414,81 |
| 12 | 945348,72 | 4422417,57 |
| 13 | 945346,73 | 4422417,31 |
| 14 | 945342,79 | 4422416,83 |
| 15 | 945339,15 | 4422409,51 |
| 16 | 945336,97 | 4422405,63 |
| 17 | 945334,73 | 4422401,41 |
| 18 | 945332,59 | 4422396,51 |
| 19 | 945328,93 | 4422389,73 |
| 1 | 945326,85 | 4422385,13 |
| 86:11:0501006:222:3Y1 | | |
| 1 | 945296,15 | 4422402,75 |
| 2 | 945296,17 | 4422402,75 |
| 3 | 945311,23 | 4422395,43 |
| 4 | 945319,53 | 4422391,33 |
| 5 | 945319,79 | 4422391,17 |
| 6 | 945318,45 | 4422388,48 |
| 7 | 945318,62 | 4422387,98 |
| 8 | 945337,31 | 4422422,43 |
| 9 | 945337,75 | 4422423,25 |
| 10 | 945326,15 | 4422429,77 |
| 11 | 945325,62 | 4422428,82 |
| 12 | 945313,59 | 4422435,38 |
| 13 | 945313,09 | 4422434,23 |
| 14 | 945312,99 | 4422434,05 |
| 15 | 945310,03 | 4422427,29 |
| 16 | 945302,97 | 4422413,51 |
| 1 | 945296,15 | 4422402,75 |
| 86:11:0501006:35:3Y1 | | |
| 1 | 945272,87 | 4422409,81 |
| 2 | 945271,79 | 4422412,59 |
| 3 | 945270,29 | 4422413,99 |
| 4 | 945283,67 | 4422434,85 |
| 5 | 945291,43 | 4422446,25 |
| 6 | 945292,06 | 4422447,15 |
| 7 | 945313,59 | 4422435,38 |
| 8 | 945313,09 | 4422434,23 |
| 9 | 945312,99 | 4422434,05 |
| 10 | 945310,03 | 4422427,29 |
| 11 | 945302,97 | 4422413,51 |
| 12 | 945296,15 | 4422402,75 |
| 13 | 945287,53 | 4422389,17 |

| | | |
|-----------------------|-----------|------------|
| 14 | 945287,45 | 4422389,23 |
| 15 | 945270,93 | 4422400,37 |
| 16 | 945273,97 | 4422406,83 |
| 1 | 945272,87 | 4422409,81 |
| 86:11:0501006:396:3Y1 | | |
| 1 | 945235,99 | 4422506,43 |
| 2 | 945249,09 | 4422499,33 |
| 3 | 945248,79 | 4422498,67 |
| 4 | 945250,99 | 4422497,43 |
| 5 | 945252,91 | 4422496,33 |
| 6 | 945252,73 | 4422496,03 |
| 7 | 945260,03 | 4422491,69 |
| 8 | 945262,45 | 4422490,27 |
| 9 | 945258,37 | 4422483,15 |
| 10 | 945254,13 | 4422482,07 |
| 11 | 945251,31 | 4422481,71 |
| 12 | 945245,75 | 4422484,85 |
| 13 | 945241,22 | 4422487,41 |
| 14 | 945239,49 | 4422489,36 |
| 15 | 945232,32 | 4422493,72 |
| 16 | 945231,35 | 4422497,04 |
| 17 | 945231,78 | 4422497,97 |
| 18 | 945231,91 | 4422497,89 |
| 19 | 945232,19 | 4422498,47 |
| 20 | 945235,71 | 4422505,75 |
| 1 | 945235,99 | 4422506,43 |
| 86:11:0501006:146:3Y1 | | |
| 1 | 945212,65 | 4422473,43 |
| 2 | 945211,13 | 4422471,23 |
| 3 | 945206,91 | 4422464,35 |
| 4 | 945202,47 | 4422461,65 |
| 5 | 945201,45 | 4422461,05 |
| 6 | 945196,21 | 4422457,93 |
| 7 | 945193,65 | 4422456,41 |
| 8 | 945188,21 | 4422450,01 |
| 9 | 945181,89 | 4422452,39 |
| 10 | 945178,85 | 4422453,67 |
| 11 | 945177,59 | 4422454,21 |
| 12 | 945175,97 | 4422454,85 |
| 13 | 945172,47 | 4422456,27 |
| 14 | 945167,65 | 4422458,21 |
| 15 | 945174,95 | 4422472,51 |
| 16 | 945189,83 | 4422502,93 |
| 17 | 945190,68 | 4422504,39 |
| 18 | 945215,76 | 4422490,47 |
| 19 | 945215,76 | 4422488,75 |
| 20 | 945219,94 | 4422486,17 |
| 21 | 945216,45 | 4422480,09 |
| 1 | 945212,65 | 4422473,43 |
| 86:11:0501006:400:3Y1 | | |
| 1 | 945190,68 | 4422504,39 |
| 2 | 945191,28 | 4422505,47 |
| 3 | 945170,73 | 4422516,74 |
| 4 | 945169,44 | 4422514,94 |
| 5 | 945166,21 | 4422516,45 |
| 6 | 945166,16 | 4422516,48 |
| 7 | 945165,92 | 4422515,98 |
| 8 | 945166,08 | 4422515,89 |
| 9 | 945155,93 | 4422495,47 |

| | | |
|-----------------------|-----------|------------|
| 10 | 945155,37 | 4422494,09 |
| 11 | 945152,79 | 4422488,11 |
| 12 | 945144,69 | 4422468,27 |
| 13 | 945147,45 | 4422467,03 |
| 14 | 945149,73 | 4422466,21 |
| 15 | 945155,01 | 4422464,31 |
| 16 | 945157,09 | 4422463,57 |
| 17 | 945155,99 | 4422460,65 |
| 18 | 945158,57 | 4422459,79 |
| 19 | 945166,81 | 4422456,47 |
| 20 | 945167,65 | 4422458,21 |
| 21 | 945174,95 | 4422472,51 |
| 22 | 945189,83 | 4422502,93 |
| 1 | 945190,68 | 4422504,39 |
| 86:11:0501006:38:3Y1 | | |
| 1 | 945144,21 | 4422467,74 |
| 2 | 945152,78 | 4422488,12 |
| 3 | 945155,36 | 4422494,08 |
| 4 | 945155,93 | 4422495,47 |
| 5 | 945166,08 | 4422515,89 |
| 6 | 945165,92 | 4422515,98 |
| 7 | 945166,16 | 4422516,48 |
| 8 | 945167,16 | 4422518,35 |
| 9 | 945144,15 | 4422531,26 |
| 10 | 945144,15 | 4422531,25 |
| 11 | 945142,9 | 4422528,55 |
| 12 | 945138,23 | 4422519,06 |
| 13 | 945134,95 | 4422511,51 |
| 14 | 945132,46 | 4422506,97 |
| 15 | 945131,84 | 4422505,89 |
| 16 | 945128,25 | 4422497,94 |
| 17 | 945119,84 | 4422478,32 |
| 18 | 945144,21 | 4422467,74 |
| 1 | 945144,21 | 4422467,74 |
| 86:11:0501006:552:3Y1 | | |
| 1 | 945186,69 | 4422523,01 |
| 2 | 945190,15 | 4422529,35 |
| 3 | 945191,43 | 4422531,93 |
| 4 | 945189,23 | 4422533,01 |
| 5 | 945189,75 | 4422535,09 |
| 6 | 945189,49 | 4422535,31 |
| 7 | 945197,97 | 4422550,41 |
| 8 | 945197,81 | 4422550,53 |
| 9 | 945182,11 | 4422561,11 |
| 10 | 945177,31 | 4422563,27 |
| 11 | 945176,19 | 4422563,79 |
| 12 | 945172,93 | 4422556,63 |
| 13 | 945166,25 | 4422542,73 |
| 14 | 945165,39 | 4422540,93 |
| 15 | 945164,91 | 4422539,63 |
| 16 | 945163,29 | 4422536,19 |
| 17 | 945163,05 | 4422535,53 |
| 18 | 945163,45 | 4422535,85 |
| 19 | 945172,63 | 4422531,25 |
| 20 | 945172,89 | 4422531,11 |
| 21 | 945174,43 | 4422530,13 |
| 22 | 945183,75 | 4422524,81 |
| 1 | 945186,69 | 4422523,01 |
| 86:11:0501006:398:3Y1 | | |

| | | |
|-----------------------|-----------|------------|
| 1 | 945141,57 | 4422548,15 |
| 2 | 945142,41 | 4422549,93 |
| 3 | 945145,01 | 4422555,31 |
| 4 | 945152,11 | 4422569,53 |
| 5 | 945152,45 | 4422570,23 |
| 6 | 945155,73 | 4422576,53 |
| 7 | 945158,97 | 4422583,03 |
| 8 | 945167,17 | 4422579,17 |
| 9 | 945169,73 | 4422584,61 |
| 10 | 945177,19 | 4422581,31 |
| 11 | 945180,31 | 4422580,93 |
| 12 | 945189,39 | 4422577,45 |
| 13 | 945186,13 | 4422569,39 |
| 14 | 945182,31 | 4422561,15 |
| 15 | 945182,11 | 4422561,11 |
| 16 | 945177,31 | 4422563,27 |
| 17 | 945176,19 | 4422563,79 |
| 18 | 945172,93 | 4422556,63 |
| 19 | 945166,25 | 4422542,73 |
| 20 | 945165,39 | 4422540,93 |
| 21 | 945164,91 | 4422539,63 |
| 22 | 945163,29 | 4422536,19 |
| 23 | 945163,05 | 4422535,53 |
| 24 | 945150,78 | 4422542,09 |
| 25 | 945141,01 | 4422547,33 |
| 1 | 945141,57 | 4422548,15 |
| 86:11:0501006:219:3Y1 | | |
| 1 | 945141,57 | 4422548,15 |
| 2 | 945142,41 | 4422549,93 |
| 3 | 945145,01 | 4422555,31 |
| 4 | 945152,11 | 4422569,53 |
| 5 | 945140,09 | 4422575,87 |
| 6 | 945139,33 | 4422576,37 |
| 7 | 945137,81 | 4422577,37 |
| 8 | 945136,81 | 4422578,05 |
| 9 | 945134,47 | 4422579,59 |
| 10 | 945124,63 | 4422584,85 |
| 11 | 945120,57 | 4422577,09 |
| 12 | 945118,35 | 4422573,65 |
| 13 | 945114,65 | 4422567,05 |
| 14 | 945112,57 | 4422563,35 |
| 15 | 945112,24 | 4422562,71 |
| 16 | 945126,15 | 4422555,3 |
| 17 | 945141,01 | 4422547,33 |
| 1 | 945141,57 | 4422548,15 |
| 86:11:0501006:5:3Y1 | | |
| 1 | 945124,63 | 4422584,85 |
| 2 | 945120,57 | 4422577,09 |
| 3 | 945118,35 | 4422573,65 |
| 4 | 945114,65 | 4422567,05 |
| 5 | 945112,57 | 4422563,35 |
| 6 | 945112,24 | 4422562,71 |
| 7 | 945088,23 | 4422575,51 |
| 8 | 945089,37 | 4422576,55 |
| 9 | 945101,55 | 4422587,37 |
| 10 | 945109,55 | 4422593,37 |
| 11 | 945124,63 | 4422584,85 |
| 1 | 945124,63 | 4422584,85 |
| 86:11:0501006:712:3Y1 | | |

| | | |
|-----------------------|-----------|------------|
| 1 | 945103,6 | 4422553,69 |
| 2 | 945121,17 | 4422544,39 |
| 3 | 945121,17 | 4422544,37 |
| 4 | 945119,47 | 4422541,35 |
| 5 | 945118,75 | 4422539,93 |
| 6 | 945116,47 | 4422535,69 |
| 7 | 945108,59 | 4422518,75 |
| 8 | 945106,12 | 4422513,23 |
| 9 | 945098,65 | 4422516,58 |
| 10 | 945088,92 | 4422520,95 |
| 11 | 945095,73 | 4422537,43 |
| 12 | 945095,58 | 4422537,56 |
| 13 | 945095,02 | 4422537,8 |
| 14 | 945103,5 | 4422552,72 |
| 15 | 945103,19 | 4422552,89 |
| 1 | 945103,6 | 4422553,69 |
| 86:11:0501006:742:3Y1 | | |
| 1 | 945095,02 | 4422537,8 |
| 2 | 945103,5 | 4422552,72 |
| 3 | 945103,19 | 4422552,89 |
| 4 | 945103,6 | 4422553,69 |
| 5 | 945086,87 | 4422562,72 |
| 6 | 945086,7 | 4422562,33 |
| 7 | 945087,07 | 4422562,13 |
| 8 | 945086,8 | 4422561,62 |
| 9 | 945082,19 | 4422552,77 |
| 10 | 945078,31 | 4422547,07 |
| 11 | 945077,21 | 4422545,19 |
| 12 | 945073,55 | 4422539,81 |
| 13 | 945076,52 | 4422538,28 |
| 14 | 945079,86 | 4422543,8 |
| 15 | 945083,4 | 4422542,58 |
| 16 | 945086,66 | 4422541,14 |
| 17 | 945094,36 | 4422538,08 |
| 1 | 945095,02 | 4422537,8 |
| 86:11:0501006:399:3Y1 | | |
| 1 | 945048,49 | 4422555,41 |
| 2 | 945058,31 | 4422549,65 |
| 3 | 945058,47 | 4422549,55 |
| 4 | 945066,09 | 4422544,49 |
| 5 | 945073,29 | 4422539,49 |
| 6 | 945073,55 | 4422539,81 |
| 7 | 945077,21 | 4422545,19 |
| 8 | 945078,31 | 4422547,07 |
| 9 | 945082,19 | 4422552,77 |
| 10 | 945086,8 | 4422561,62 |
| 11 | 945087,07 | 4422562,13 |
| 12 | 945086,7 | 4422562,33 |
| 13 | 945086,87 | 4422562,72 |
| 14 | 945073,45 | 4422569,87 |
| 15 | 945071,35 | 4422571,15 |
| 16 | 945062,91 | 4422575,77 |
| 17 | 945060,2 | 4422577,19 |
| 18 | 945059,67 | 4422576,23 |
| 19 | 945059,83 | 4422576,11 |
| 20 | 945058,97 | 4422574,81 |
| 21 | 945056,71 | 4422570,63 |
| 22 | 945051,15 | 4422559,91 |
| 1 | 945048,49 | 4422555,41 |

| | | | |
|-----------------------|-----------|------------|--|
| 86:11:0501006:4:3Y1 | | | |
| 1 | 944872,09 | 4422654,41 | |
| 2 | 944864,39 | 4422658,05 | |
| 3 | 944857,45 | 4422661,47 | |
| 4 | 944857,07 | 4422660,85 | |
| 5 | 944855,05 | 4422661,93 | |
| 6 | 944850,19 | 4422664,69 | |
| 7 | 944849,97 | 4422664,91 | |
| 8 | 944852,33 | 4422669,79 | |
| 9 | 944854,09 | 4422674,57 | |
| 10 | 944859,71 | 4422685,51 | |
| 11 | 944860,35 | 4422686,79 | |
| 12 | 944860,72 | 4422687,32 | |
| 13 | 944863,18 | 4422686,07 | |
| 14 | 944889,86 | 4422672,2 | |
| 15 | 944888,43 | 4422669,51 | |
| 16 | 944889,03 | 4422669,14 | |
| 17 | 944880,83 | 4422654,23 | |
| 18 | 944878,83 | 4422650,87 | |
| 19 | 944878,03 | 4422651,27 | |
| 20 | 944877,55 | 4422651,51 | |
| 1 | 944872,09 | 4422654,41 | |
| 86:11:0501006:437:3Y1 | | | |
| 1 | 944838,37 | 4422653,29 | |
| 2 | 944829,61 | 4422656,51 | |
| 3 | 944832,19 | 4422662,65 | |
| 4 | 944831,99 | 4422662,77 | |
| 5 | 944830,99 | 4422663,45 | |
| 6 | 944829,65 | 4422664,11 | |
| 7 | 944839,65 | 4422684,81 | |
| 8 | 944844,59 | 4422693,91 | |
| 9 | 944845,31 | 4422695,33 | |
| 10 | 944860,72 | 4422687,32 | |
| 11 | 944860,35 | 4422686,79 | |
| 12 | 944859,71 | 4422685,51 | |
| 13 | 944854,09 | 4422674,57 | |
| 14 | 944852,31 | 4422669,79 | |
| 15 | 944849,97 | 4422664,91 | |
| 16 | 944850,19 | 4422664,69 | |
| 17 | 944847,63 | 4422659,69 | |
| 18 | 944845,77 | 4422658,87 | |
| 19 | 944843,71 | 4422658,55 | |
| 20 | 944841,99 | 4422659,41 | |
| 21 | 944841,51 | 4422658,43 | |
| 22 | 944840,99 | 4422657,07 | |
| 23 | 944839,71 | 4422654,07 | |
| 24 | 944838,89 | 4422654,43 | |
| 1 | 944838,37 | 4422653,29 | |
| 86:11:0501006:36:3Y1 | | | |
| 1 | 944829,61 | 4422656,51 | |
| 2 | 944824,65 | 4422658,29 | |
| 3 | 944825,53 | 4422661,01 | |
| 4 | 944818,25 | 4422663,79 | |
| 5 | 944820,35 | 4422669,17 | |
| 6 | 944814,99 | 4422671,33 | |
| 7 | 944830,19 | 4422701,11 | |
| 8 | 944830,65 | 4422701,77 | |
| 9 | 944831,4 | 4422702,85 | |
| 10 | 944845,31 | 4422695,33 | |

| | | |
|------------------------|-----------|------------|
| 11 | 944844,59 | 4422693,91 |
| 12 | 944839,65 | 4422684,81 |
| 13 | 944829,65 | 4422664,11 |
| 14 | 944830,99 | 4422663,45 |
| 15 | 944831,99 | 4422662,77 |
| 16 | 944832,19 | 4422662,65 |
| 1 | 944829,61 | 4422656,51 |
| 86:11:0501006:1181:3Y1 | | |
| 1 | 944814,99 | 4422671,33 |
| 2 | 944830,19 | 4422701,11 |
| 3 | 944830,65 | 4422701,77 |
| 4 | 944831,4 | 4422702,85 |
| 5 | 944818,2 | 4422709,97 |
| 6 | 944818,11 | 4422709,85 |
| 7 | 944817,59 | 4422708,93 |
| 8 | 944803,85 | 4422682,77 |
| 9 | 944802,61 | 4422680,37 |
| 10 | 944805,21 | 4422678,91 |
| 11 | 944803,15 | 4422674,83 |
| 1 | 944814,99 | 4422671,33 |
| 86:11:0501006:489:3Y1 | | |
| 1 | 944780,71 | 4422691,17 |
| 2 | 944780,93 | 4422691,65 |
| 3 | 944781,45 | 4422691,43 |
| 4 | 944783,17 | 4422690,69 |
| 5 | 944783,45 | 4422690,57 |
| 6 | 944789,05 | 4422687,53 |
| 7 | 944791,49 | 4422691,55 |
| 8 | 944795,81 | 4422699,37 |
| 9 | 944800,95 | 4422708,83 |
| 10 | 944805,31 | 4422716,79 |
| 11 | 944805,2 | 4422716,99 |
| 12 | 944795,02 | 4422722,64 |
| 13 | 944791,61 | 4422724,37 |
| 14 | 944789,63 | 4422720,67 |
| 15 | 944789,39 | 4422720,81 |
| 16 | 944785,89 | 4422714,27 |
| 17 | 944784,31 | 4422710,61 |
| 18 | 944780,61 | 4422703,13 |
| 19 | 944777,03 | 4422696,65 |
| 20 | 944776,97 | 4422696,55 |
| 21 | 944776,59 | 4422696,75 |
| 22 | 944775,21 | 4422693,83 |
| 1 | 944780,71 | 4422691,17 |
| 86:11:0501008:1060:3Y1 | | |
| 1 | 944579,55 | 4422855,13 |
| 2 | 944580,2 | 4422856,44 |
| 3 | 944581,4 | 4422855,85 |
| 4 | 944585,93 | 4422866,35 |
| 5 | 944585,63 | 4422867,02 |
| 6 | 944589,11 | 4422872,53 |
| 7 | 944589,19 | 4422873,23 |
| 8 | 944582,27 | 4422875,73 |
| 9 | 944566,55 | 4422881,43 |
| 10 | 944559,53 | 4422864,39 |
| 11 | 944557,05 | 4422858,81 |
| 12 | 944556,49 | 4422857,58 |
| 13 | 944575,41 | 4422847,8 |
| 14 | 944577,26 | 4422850,47 |

| | | |
|------------------------|-----------|------------|
| 1 | 944579,55 | 4422855,13 |
| 86:11:0501008:100:3Y1 | | |
| 1 | 944566,55 | 4422881,43 |
| 2 | 944559,53 | 4422864,39 |
| 3 | 944557,05 | 4422858,81 |
| 4 | 944556,49 | 4422857,58 |
| 5 | 944555,85 | 4422857,28 |
| 6 | 944534,4 | 4422868,21 |
| 7 | 944533,17 | 4422866,02 |
| 8 | 944529,59 | 4422867,5 |
| 9 | 944532,53 | 4422870,75 |
| 10 | 944537,59 | 4422881,99 |
| 11 | 944543,99 | 4422889,65 |
| 12 | 944547,15 | 4422889,89 |
| 13 | 944551,43 | 4422888,31 |
| 1 | 944566,55 | 4422881,43 |
| 86:11:0501008:37:3Y1 | | |
| 1 | 944540,57 | 4422917,47 |
| 2 | 944541,35 | 4422916,99 |
| 3 | 944544,51 | 4422912,07 |
| 4 | 944546,55 | 4422910,53 |
| 5 | 944547,03 | 4422911,11 |
| 6 | 944548,25 | 4422912,79 |
| 7 | 944548,59 | 4422912,65 |
| 8 | 944553,09 | 4422909,43 |
| 9 | 944558,31 | 4422905,93 |
| 10 | 944558,11 | 4422905,25 |
| 11 | 944551,45 | 4422893,85 |
| 12 | 944551,33 | 4422893,63 |
| 13 | 944548,77 | 4422889,29 |
| 14 | 944547,15 | 4422889,89 |
| 15 | 944543,99 | 4422889,65 |
| 16 | 944537,59 | 4422881,99 |
| 17 | 944532,53 | 4422870,75 |
| 18 | 944529,59 | 4422867,5 |
| 19 | 944523,15 | 4422870,17 |
| 20 | 944514,75 | 4422874,33 |
| 21 | 944540,57 | 4422917,47 |
| 1 | 944540,57 | 4422917,47 |
| 86:11:0501008:839:3Y1 | | |
| 1 | 944482,03 | 4422831,16 |
| 2 | 944475,65 | 4422836,09 |
| 3 | 944469,53 | 4422839,51 |
| 4 | 944466,93 | 4422840,39 |
| 5 | 944466,73 | 4422840,45 |
| 6 | 944470,07 | 4422846,51 |
| 7 | 944485,59 | 4422876,73 |
| 8 | 944486,14 | 4422878,42 |
| 9 | 944501,43 | 4422870,75 |
| 10 | 944500,89 | 4422869,6 |
| 11 | 944495,87 | 4422858,6 |
| 12 | 944491,85 | 4422850,63 |
| 13 | 944488,85 | 4422844,39 |
| 1 | 944482,03 | 4422831,16 |
| 86:11:0501008:1066:3Y1 | | |
| 1 | 944445,97 | 4422857,81 |
| 2 | 944470,07 | 4422846,51 |
| 3 | 944485,59 | 4422876,73 |
| 4 | 944486,14 | 4422878,42 |

| | | |
|------------------------|-----------|------------|
| 5 | 944462,64 | 4422890,21 |
| 6 | 944461,53 | 4422887,93 |
| 7 | 944460,65 | 4422886,11 |
| 8 | 944449,89 | 4422865,23 |
| 9 | 944474,91 | 4422881,75 |
| 10 | 944475,53 | 4422883,13 |
| 11 | 944470,49 | 4422885,63 |
| 12 | 944469,69 | 4422884,13 |
| 1 | 944445,97 | 4422857,81 |
| 86:11:0501008:1069:3Y1 | | |
| 1 | 944428,57 | 4422891,63 |
| 2 | 944434,17 | 4422900,65 |
| 3 | 944435,79 | 4422903,21 |
| 4 | 944417,2 | 4422912,36 |
| 5 | 944414,41 | 4422913,79 |
| 6 | 944412,69 | 4422910,63 |
| 7 | 944404,43 | 4422895,41 |
| 8 | 944398,03 | 4422883,93 |
| 9 | 944392,57 | 4422887,03 |
| 10 | 944386,21 | 4422881,77 |
| 11 | 944391,65 | 4422876,23 |
| 12 | 944398,17 | 4422868,51 |
| 13 | 944402,75 | 4422869,53 |
| 14 | 944406,73 | 4422869,93 |
| 15 | 944407,99 | 4422870,05 |
| 16 | 944414,45 | 4422867,31 |
| 17 | 944415,29 | 4422866,93 |
| 18 | 944416,67 | 4422869,77 |
| 1 | 944428,57 | 4422891,63 |
| 86:11:0501008:777:3Y1 | | |
| 1 | 944374,37 | 4422878,29 |
| 2 | 944376,87 | 4422879,33 |
| 3 | 944381,95 | 4422884,05 |
| 4 | 944383,99 | 4422882,11 |
| 5 | 944384,99 | 4422883,19 |
| 6 | 944385,01 | 4422883,23 |
| 7 | 944386,21 | 4422881,77 |
| 8 | 944392,57 | 4422887,03 |
| 9 | 944398,03 | 4422883,93 |
| 10 | 944404,43 | 4422895,41 |
| 11 | 944412,69 | 4422910,63 |
| 12 | 944414,41 | 4422913,79 |
| 13 | 944389,09 | 4422926,71 |
| 14 | 944387,07 | 4422922,55 |
| 15 | 944389,77 | 4422921,29 |
| 16 | 944381,83 | 4422908,11 |
| 17 | 944373,69 | 4422895,73 |
| 18 | 944368,49 | 4422895,65 |
| 19 | 944360,45 | 4422889,37 |
| 1 | 944374,37 | 4422878,29 |
| 86:11:0501008:602:3Y1 | | |
| 1 | 944368,49 | 4422895,65 |
| 2 | 944373,69 | 4422895,73 |
| 3 | 944381,83 | 4422908,11 |
| 4 | 944389,77 | 4422921,29 |
| 5 | 944387,07 | 4422922,55 |
| 6 | 944389,09 | 4422926,71 |
| 7 | 944388,73 | 4422926,87 |
| 8 | 944382,79 | 4422929,65 |

| | | |
|-----------------------|-----------|------------|
| 9 | 944343,45 | 4422946,75 |
| 10 | 944341,81 | 4422943,59 |
| 11 | 944336,43 | 4422933,21 |
| 12 | 944340,57 | 4422929,91 |
| 13 | 944354,93 | 4422915,65 |
| 14 | 944358,43 | 4422911,79 |
| 15 | 944359,63 | 4422910,13 |
| 16 | 944362,53 | 4422906,53 |
| 17 | 944365,77 | 4422902,5 |
| 18 | 944365,83 | 4422901,79 |
| 19 | 944364,87 | 4422900,84 |
| 20 | 944365,93 | 4422899,61 |
| 21 | 944366,99 | 4422898,37 |
| 22 | 944366,49 | 4422897,95 |
| 1 | 944368,49 | 4422895,65 |
| 86:11:0501008:603:3У1 | | |
| 1 | 944256,45 | 4422969,09 |
| 2 | 944252,11 | 4422960,59 |
| 3 | 944262,61 | 4422955,11 |
| 4 | 944276,69 | 4422948,27 |
| 5 | 944277,77 | 4422950,71 |
| 6 | 944284,79 | 4422947,63 |
| 7 | 944284,87 | 4422948,89 |
| 8 | 944293,21 | 4422966,07 |
| 9 | 944295,31 | 4422970,33 |
| 10 | 944292,14 | 4422971,9 |
| 11 | 944283,22 | 4422976,36 |
| 12 | 944269,24 | 4422983,08 |
| 13 | 944257,1 | 4422988,74 |
| 14 | 944255,48 | 4422989,36 |
| 15 | 944253,2 | 4422985,2 |
| 16 | 944253,67 | 4422984,97 |
| 17 | 944253,25 | 4422984,19 |
| 18 | 944247,55 | 4422973,01 |
| 1 | 944256,45 | 4422969,09 |
| 86:11:0501008:596:3У1 | | |
| 1 | 944238,91 | 4423014,67 |
| 2 | 944244,69 | 4423025,31 |
| 3 | 944249,15 | 4423034,01 |
| 4 | 944252,11 | 4423039,49 |
| 5 | 944261,95 | 4423058,67 |
| 6 | 944262,37 | 4423059,61 |
| 7 | 944243,89 | 4423069,19 |
| 8 | 944236,55 | 4423056,67 |
| 9 | 944234,95 | 4423053,41 |
| 10 | 944231,95 | 4423054,89 |
| 11 | 944231,51 | 4423054,07 |
| 12 | 944221,01 | 4423035,43 |
| 13 | 944215,71 | 4423026,13 |
| 14 | 944213,15 | 4423021,44 |
| 15 | 944236,48 | 4423010,45 |
| 1 | 944238,91 | 4423014,67 |

2. Вид разрешённого использования образуемых земельных участков в соответствии с проектом планировки территории.

Виды разрешённого использования для земельных участков устанавливаются в соответствии с классификатором видов разрешённого использования земельных участков, утверждённого приказом Минэкономразвития России от 01.09.2014 г. № 540 и приведены в таблице 1.1 и 1.2.

При подготовке проекта межевания территории определение местоположения границ образуемых и (или) изменяемых земельных участков осуществляется в соответствии с градостроительными регламентами и нормами отвода земельных участков для конкретных видов деятельности, иными требованиями к образуемым и (или) изменяемым земельным участкам, установленными федеральными законами и законами субъектов Российской Федерации, техническими регламентами, сводами правил.

Проект планировки территории и проект межевания территории разрабатываются одновременно одним документом.

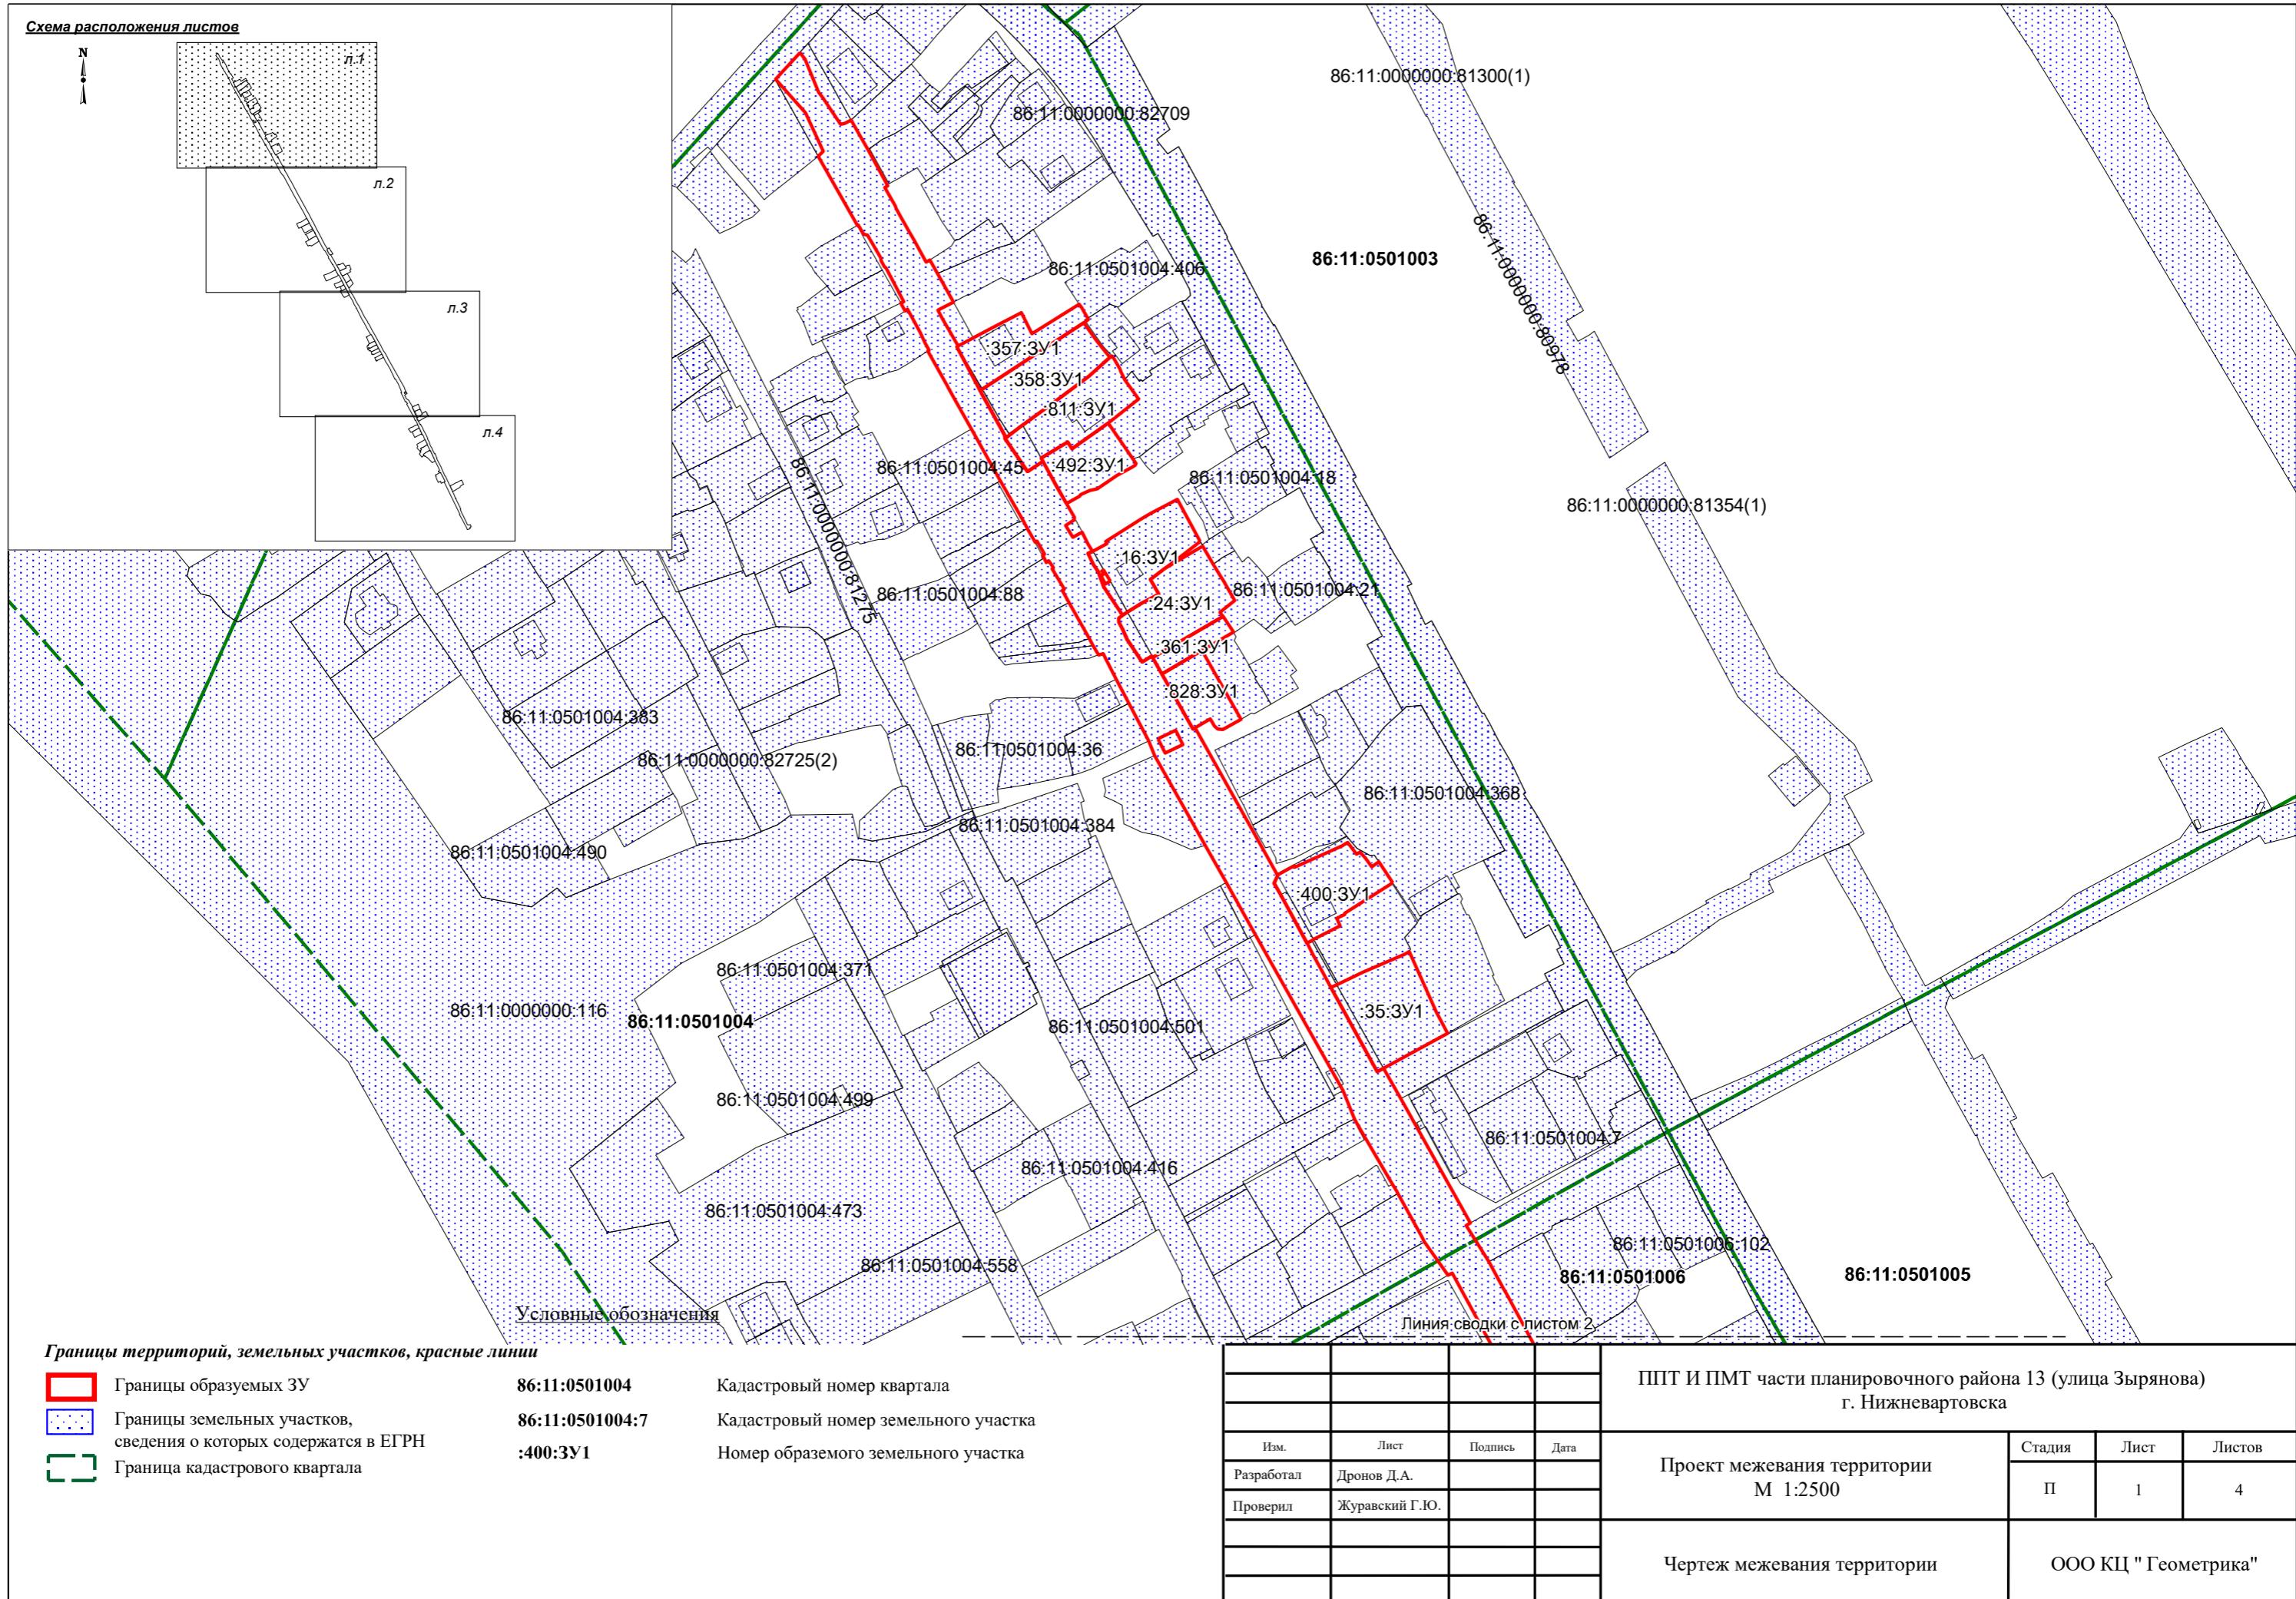
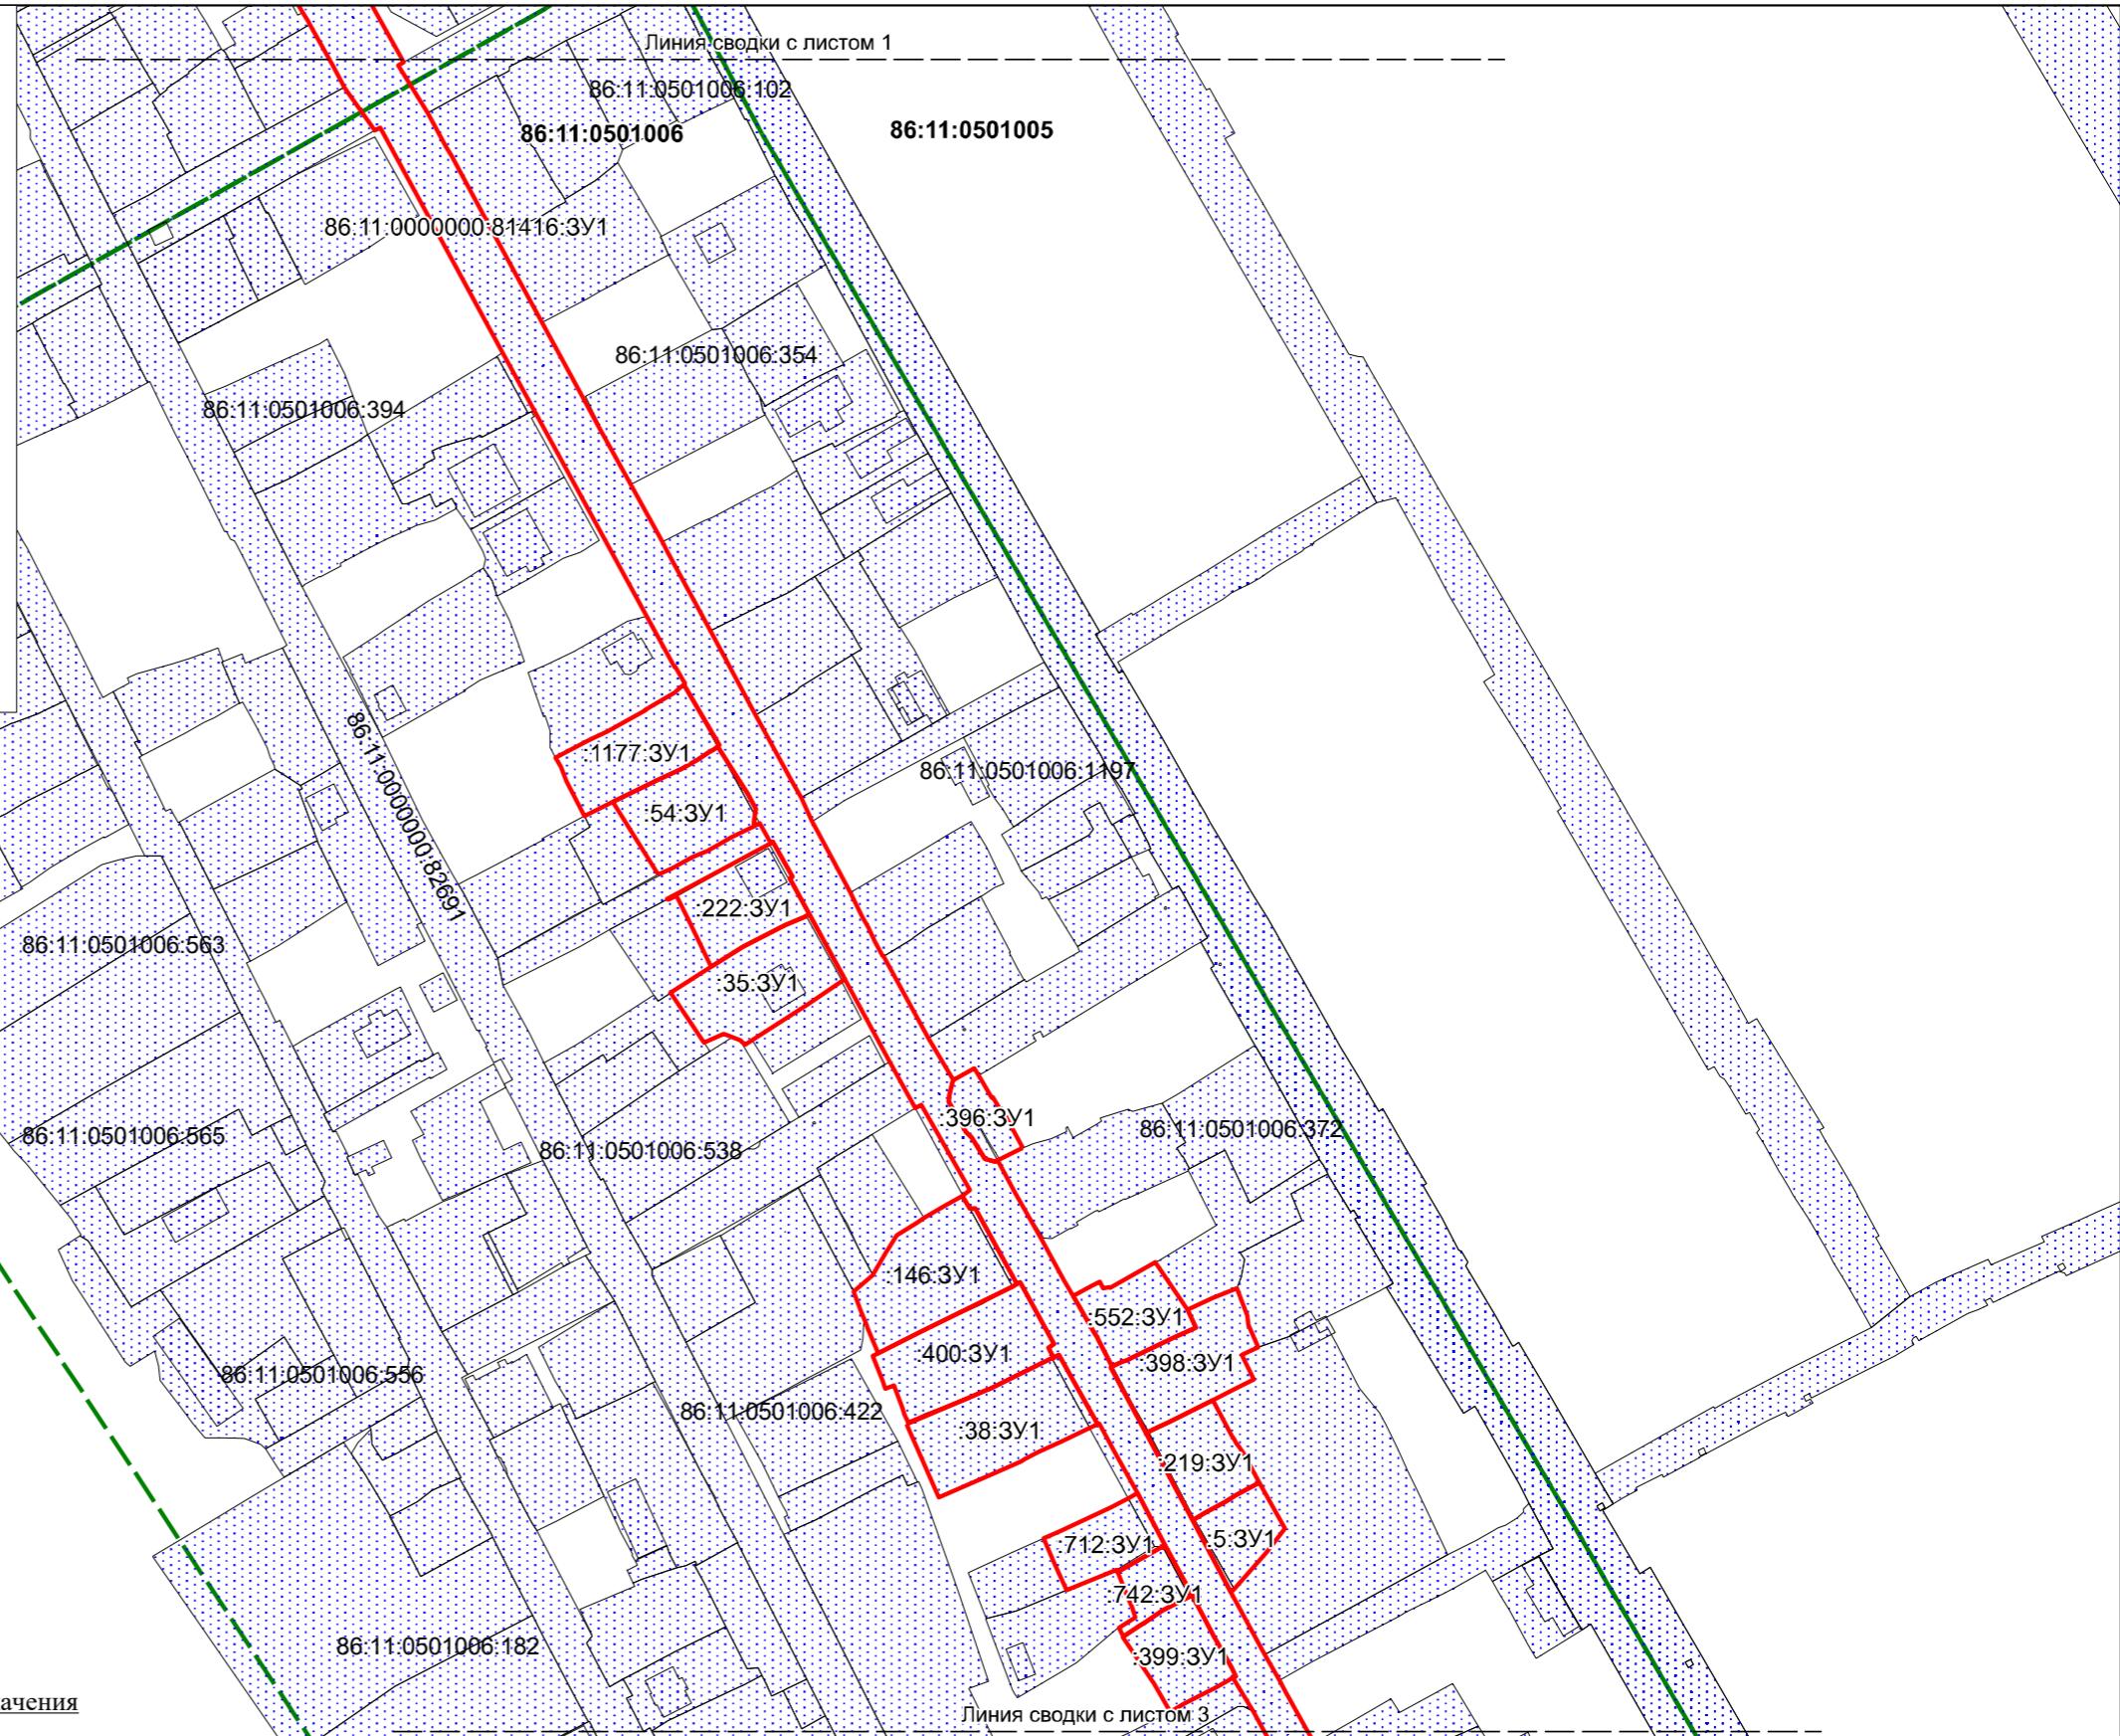
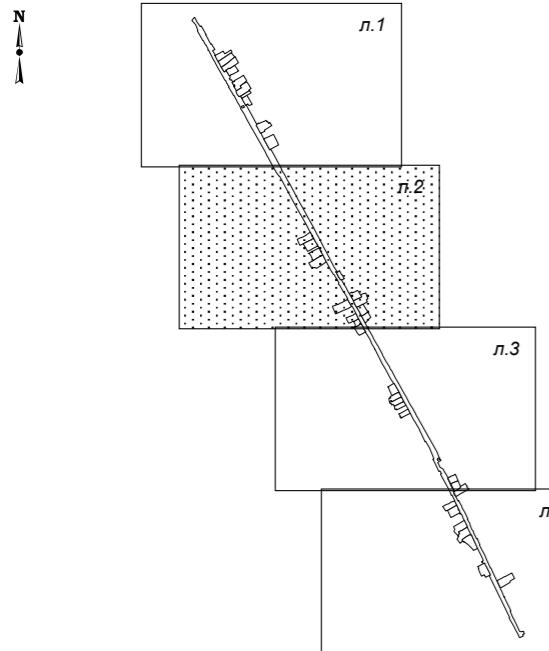


Схема расположения листов**Условные обозначения****Границы территорий, земельных участков, красные линии**

■ Границы образуемых ЗУ

86:11:0501004

Кадастровый номер квартала

■ Границы земельных участков, сведения о которых содержатся в ЕГРН

86:11:0501004:7

Кадастровый номер земельного участка



■ Граница кадастрового квартала

:400:3У1

Номер образованного земельного участка

| | | | | | | |
|------------|----------------|---------|------|--|------|--------|
| | | | | ППТ и ПМТ части планировочного района 13 (улица Зырянова) г. Нижневартовска | | |
| Изм. | Лист | Подпись | Дата | | | |
| Разработал | Дронов Д.А. | | | | | |
| Проверил | Журавский Г.Ю. | | | | | |
| | | | | Проект межевания территории М 1:2500 | | |
| | | | | Стадия | Лист | Листов |
| | | | | П | 2 | 4 |
| | | | | Чертеж межевания территории | | |
| | | | | ООО КЦ "Геометрика" | | |

Схема расположения листов

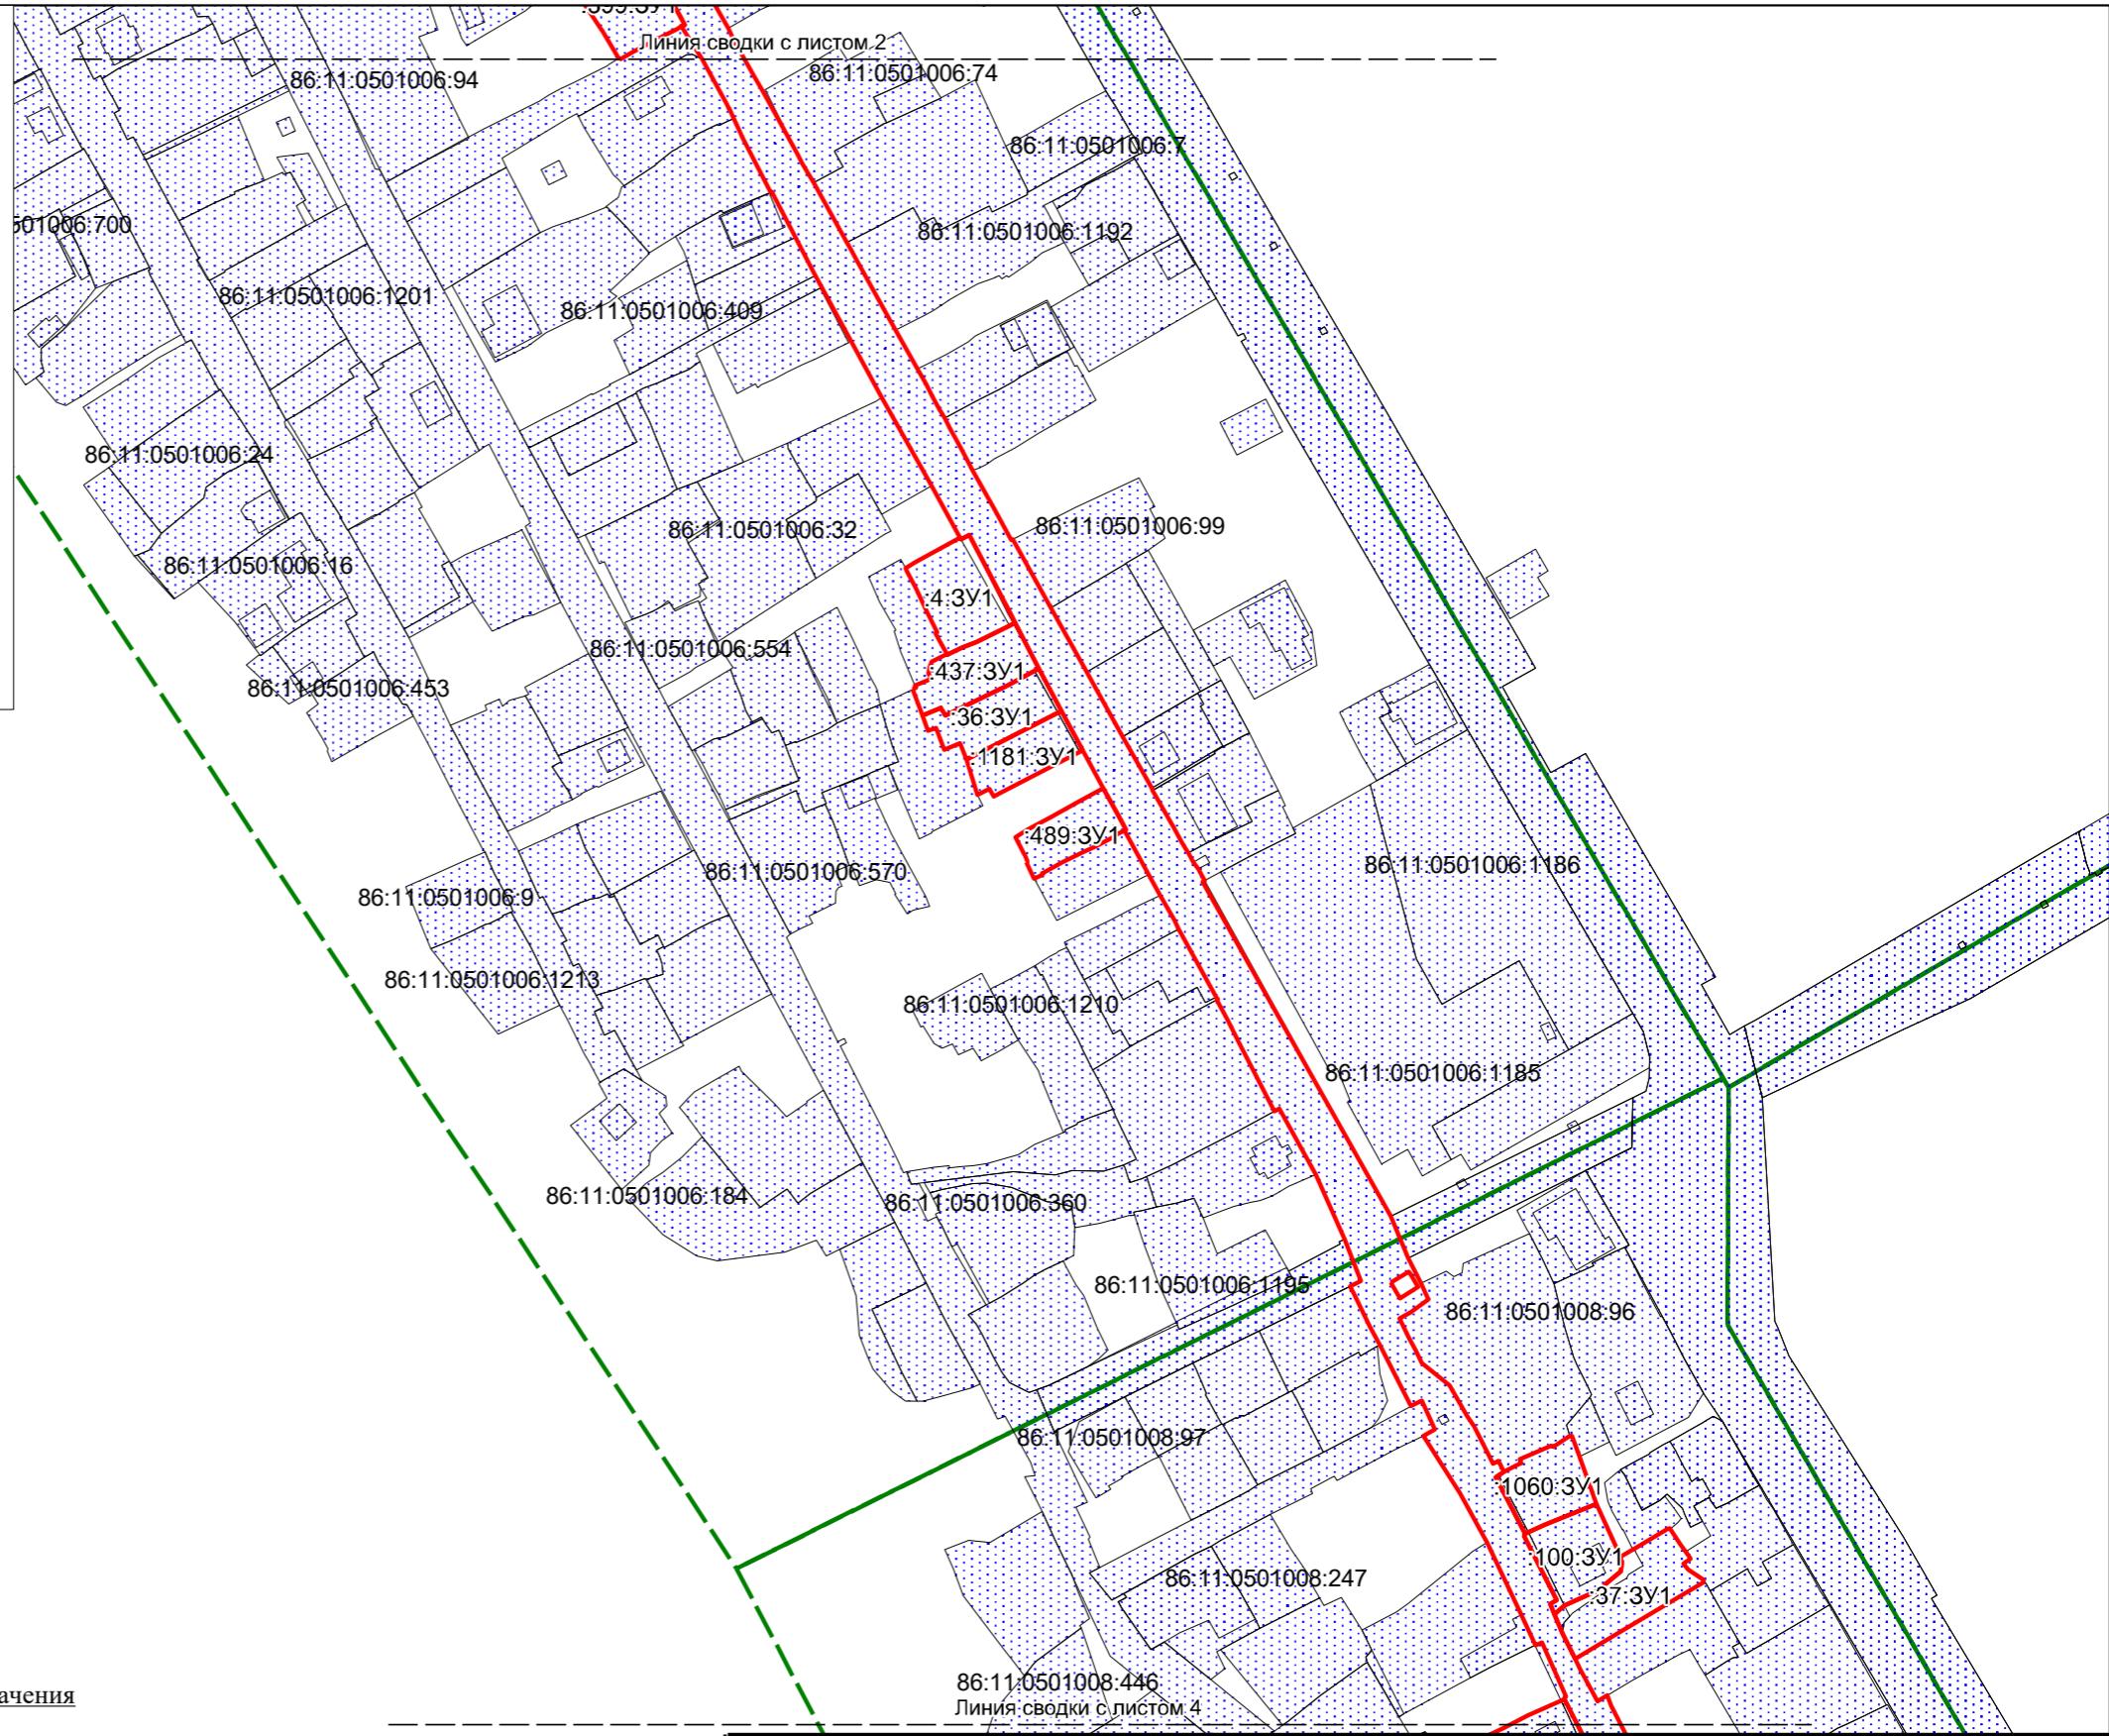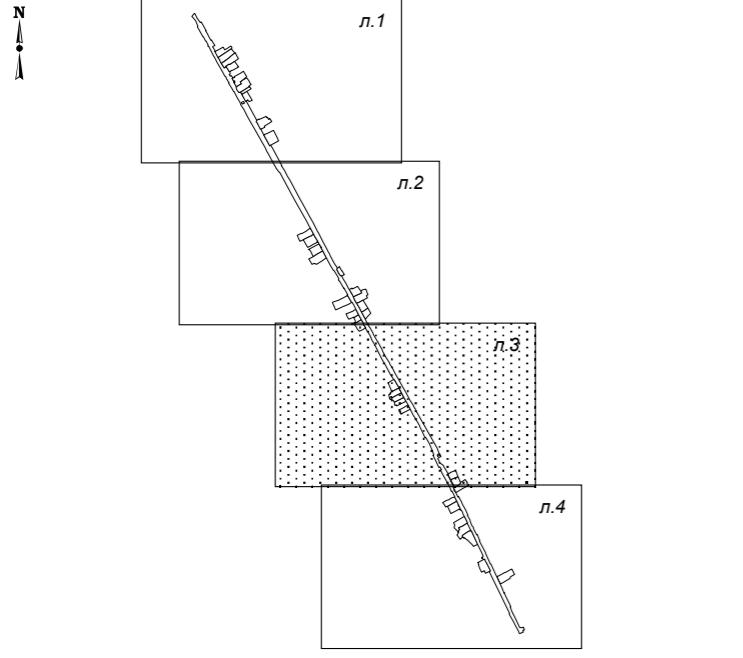

Условные обозначения

Границы территорий, земельных участков, красные линии

Границы образуемых ЗУ

86:11:0501004

Кадастровый номер квартала

 Границы земельных участков,
сведения о которых содержатся в ЕГРН

86:11:0501004:7



Кадастровый номер земельного участка

Граница кадастрового квартала

:400:3Y1

Номер образемого земельного участка

| | | | | | | | |
|------------|----------------|---------|------|--|---------------------|------|--------|
| | | | | ППТ И ПМТ части планировочного района 13 (улица Зырянова) г. Нижневартовска | | | |
| Изм. | Лист | Подпись | Дата | Проект межевания территории М 1:2500 | Стадия | Лист | Листов |
| Разработал | Дронов Д.А. | | | | П | 3 | 4 |
| Проверил | Журавский Г.Ю. | | | Чертеж межевания территории | ООО КЦ "Геометрика" | | |
| | | | | | | | |

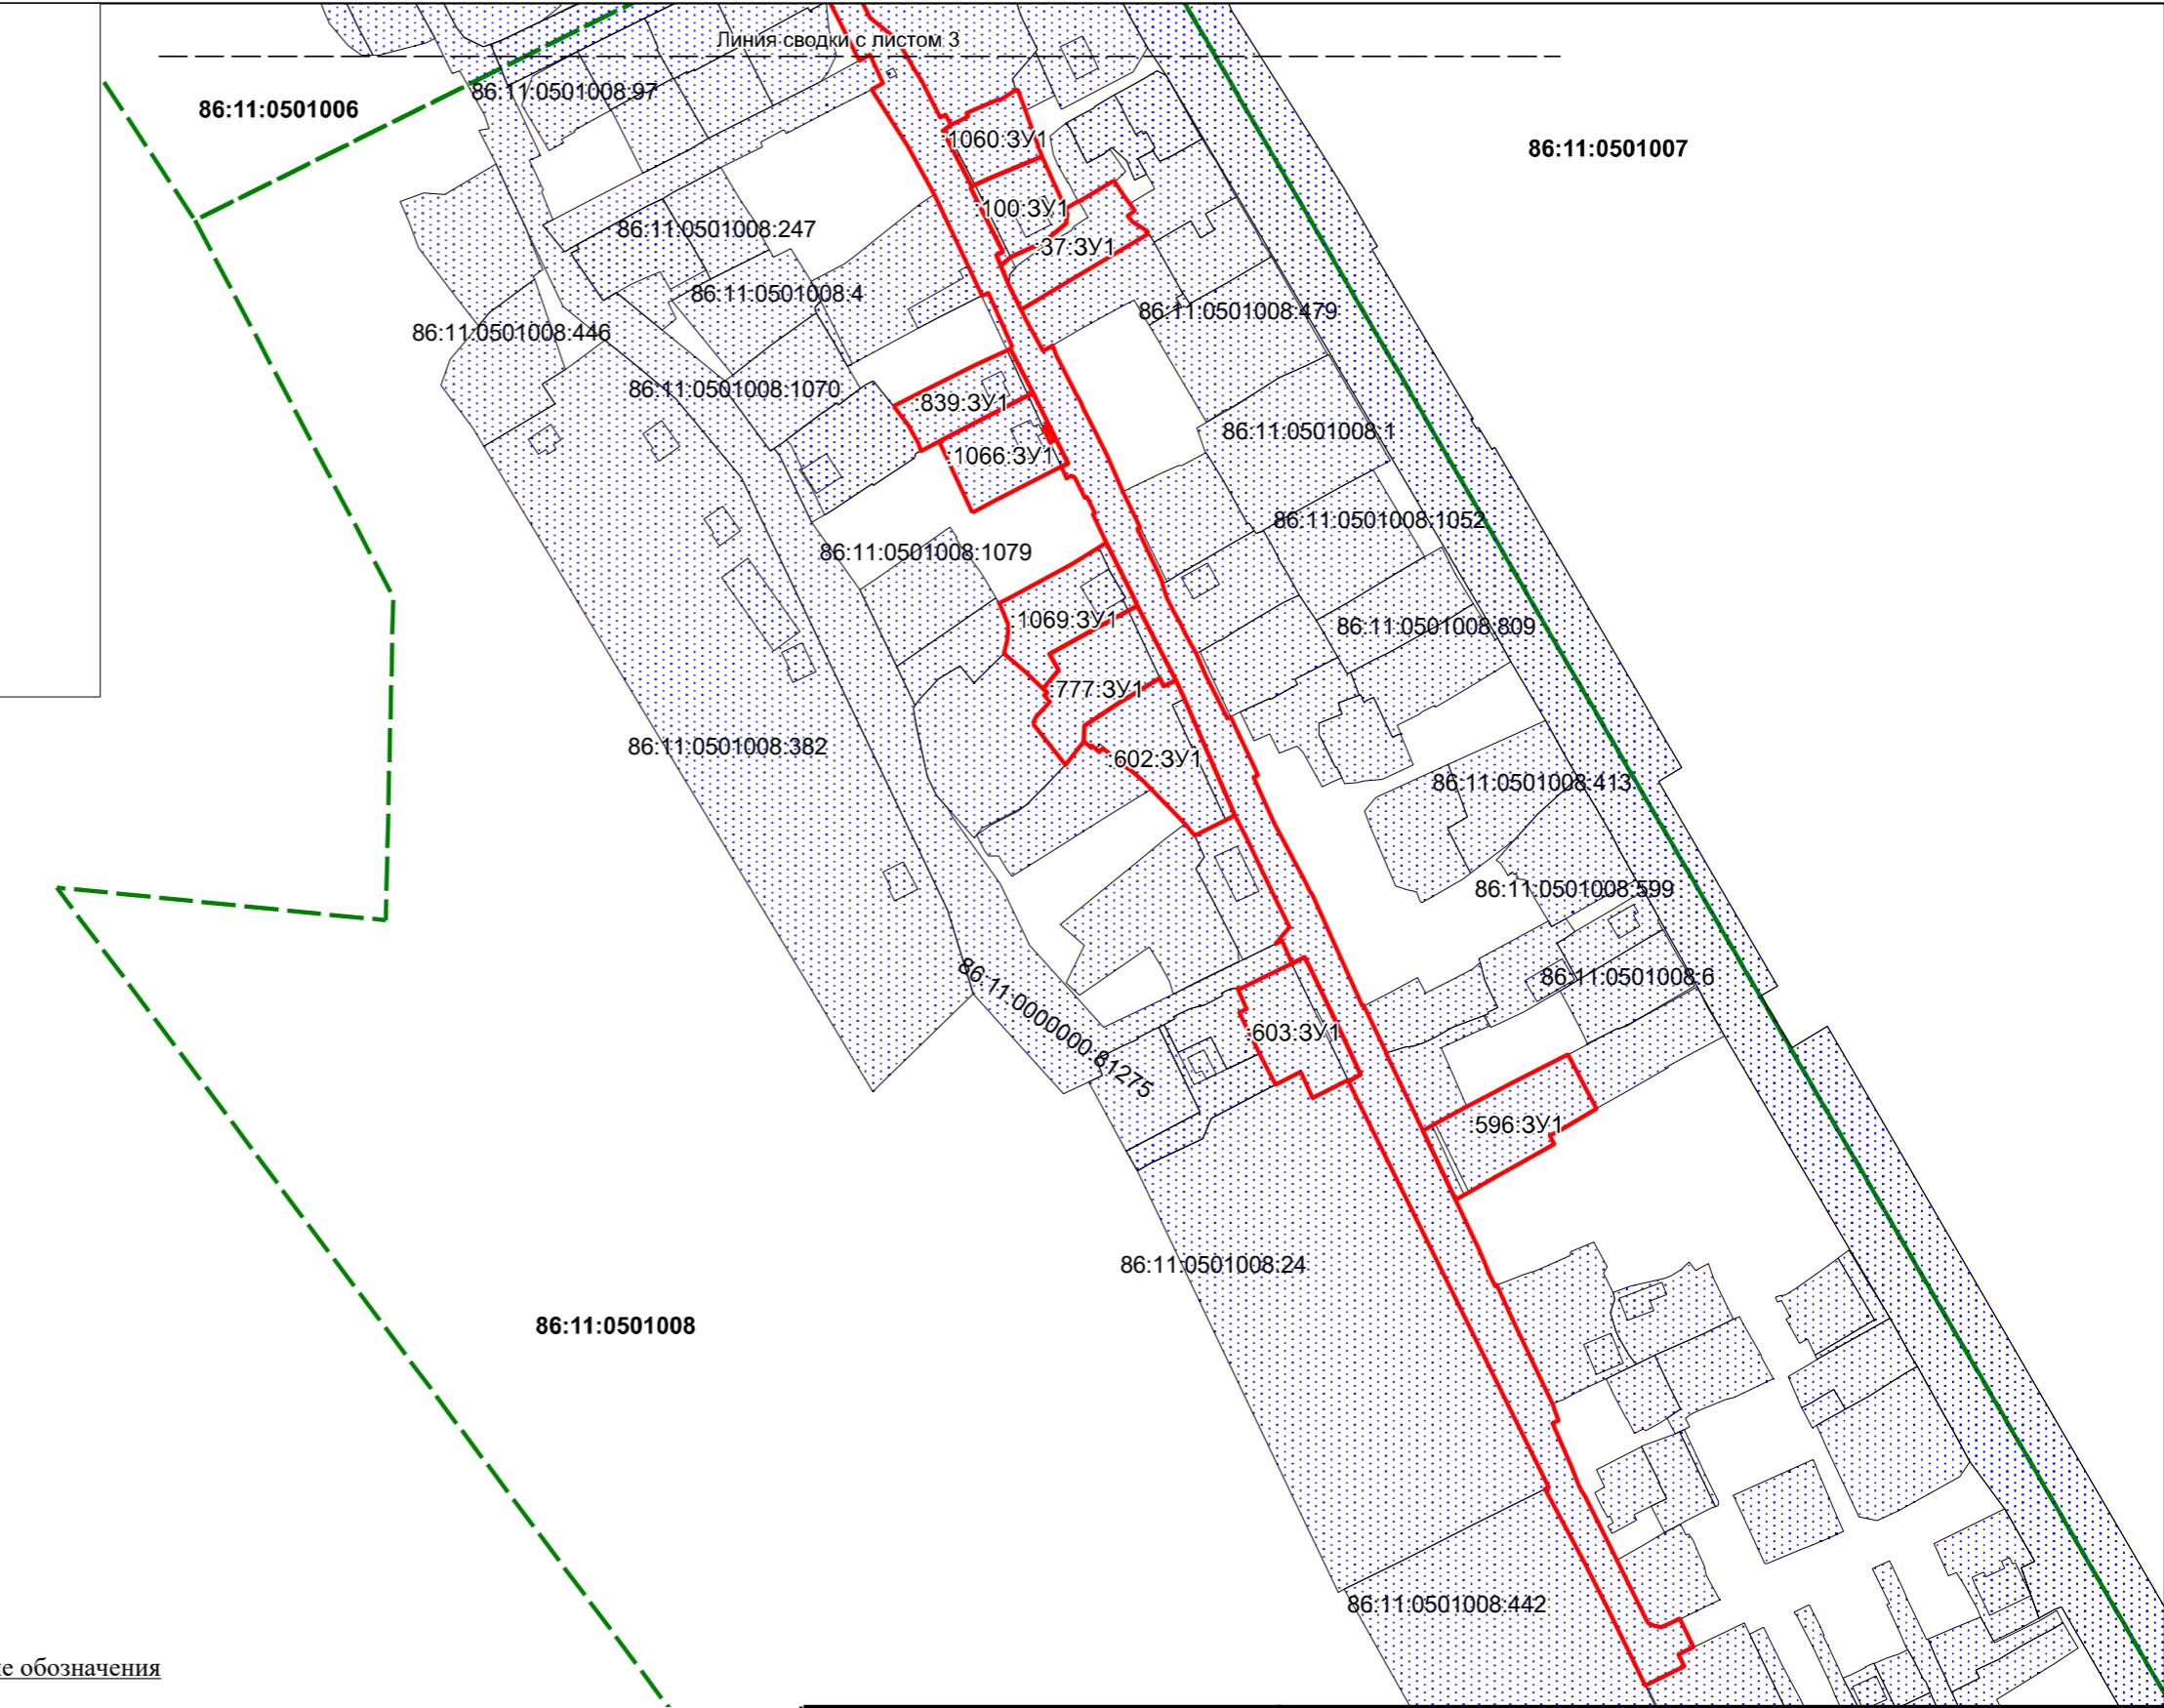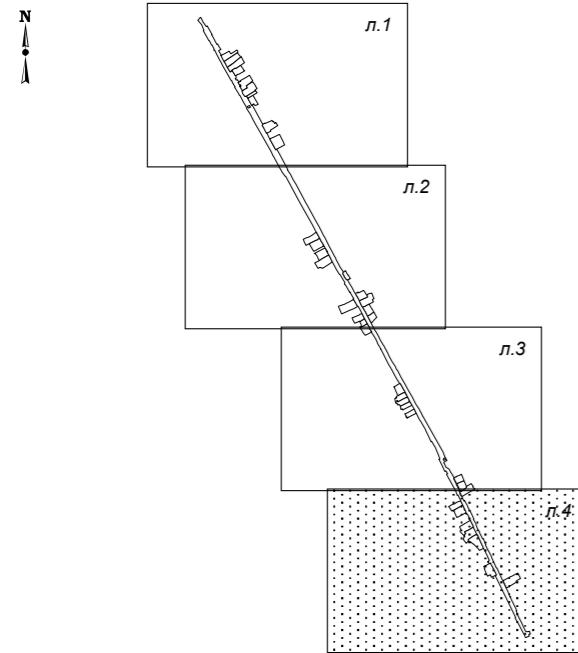Схема расположения листов**Условные обозначения****Границы территорий, земельных участков, красные линии**

■ Границы образуемых ЗУ

86:11:0501004

Кадастровый номер квартала

■ Границы земельных участков, сведения о которых содержатся в ЕГРН

86:11:0501004:7

Кадастровый номер земельного участка

■ Граница кадастрового квартала

:400:ЗУ1

Номер образованного земельного участка

| Изм. | Лист | Подпись | Дата | ППТ и ПМТ части планировочного района 13 (улица Зырянова) г. Нижневартовска | | |
|-----------------------------|----------------|---------|------|---|--------|---------------------|
| | | | | Проект межевания территории | Стадия | Лист |
| Разработал | Дронов Д.А. | | | M 1:2500 | П | 4 |
| Проверил | Журавский Г.Ю. | | | | | 4 |
| Чертеж межевания территории | | | | | | ООО КЦ "Геометрика" |