



### решения с листом 3.2

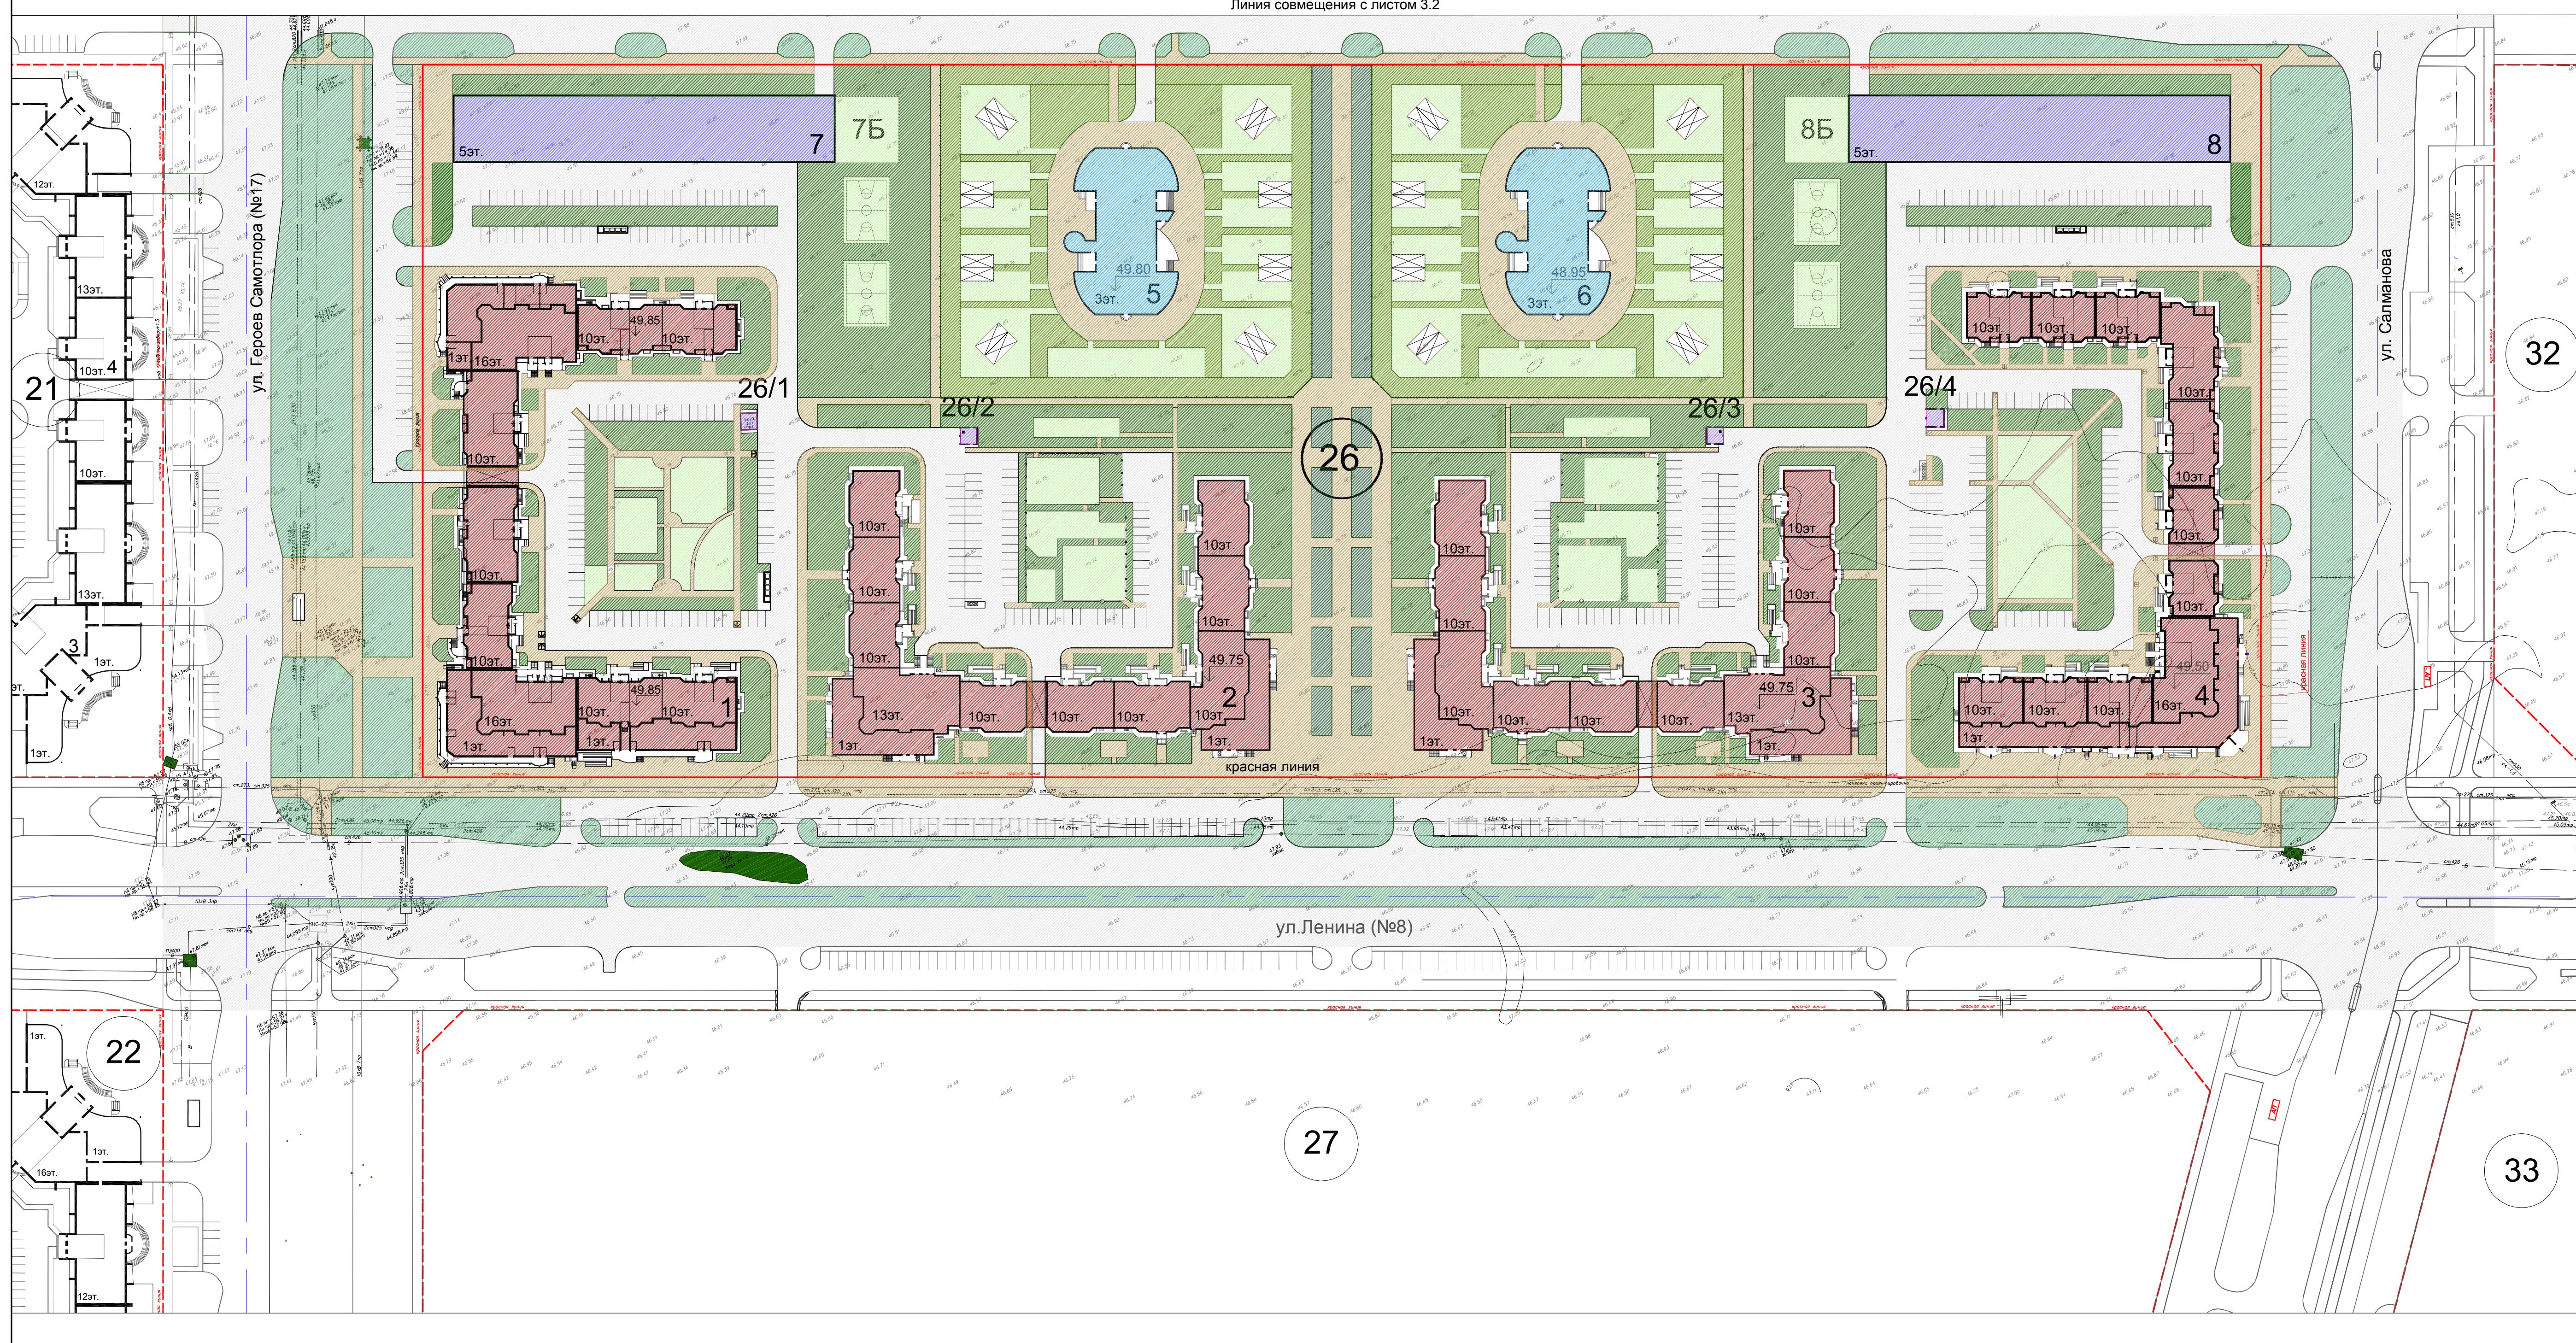

## Квартал №26. Ведомость жилых и общественных зданий

Номер на плане	Наименование и обозначение	Этажность	Количество		Площадь, м <sup>2</sup>				Строительный объём, м <sup>3</sup>	
			Зданий	Квартиры	застройки		общая нормируемая			
					зданий	Всего	здания	Всего	здания	Всего
1	9-секционный жилой дом из изд. серии 112 со встроеннымми нежилыми помещениями на 1 этаже	10,16	1	471	471	5902,2	5902,2	квартир: 26877,2 нежил.пом.: 2507,7	квартир: 26877,2 нежил.пом.: 2507,7	
2	10-секционный жилой дом	10,13	1	376	376	4728,5	4728,5	квартир: 21179,2 нежил.пом.: 930	квартир: 21179,2 нежил.пом.: 930	116898,23 116898,23
3	10-секционный жилой дом	10,13	1	376	376	4728,5	4728,5	квартир: 21179,2 нежил.пом.: 930	квартир: 21179,2 нежил.пом.: 930	116898,23 116898,23
4	11-секционный жилой дом из изд. серии 112 со встроеннымми нежилыми помещениями на 1 этаже	10,16	1	425	425	5199,9	5199,9	квартир: 22919,2 нежил.пом.: 1807,8	квартир: 22919,2 нежил.пом.: 1807,8	128070,5 128070,5
5,6	Детский сад на 320 мест с начальной школой	3	2	-	-	1100	2200	5300	10600	
7,8	Гараж-стоянка на 300 мест со встроеннымми нежилыми помещениями на 2400 м <sup>2</sup> (аптека, магазины на 850 м <sup>2</sup> торг.пл., кафе на 30 мест, предприятия бытового обслуж. на 7 раб. мест, помещения для досуга населения, для физкульт. оздоровит. занятий, отделен. банка, отделен. связи)	5	2	-	-	2200	4400	13000	26000	
Б, Б,	Площадка для выгула собак	-	2	-	-	400	800	-	-	
1,26/2 3,26/4	Трансформаторная подстанция (БКТП)	1	4	-		30	120	27	108	
	ИТОГО		18	1648		43720		квартир: 92154,8 нежил. помещ.: 6175,5 общ. зданий: 36708		

### Схема расположения листьев

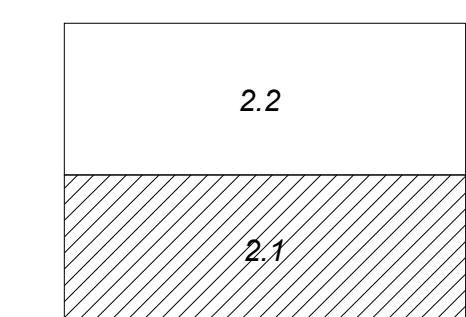

## Четверти обозначчні

- красная линия планируемой территории
  - красная линия смежных территорий

Р. 25-26(2017) ППМ

ий в проект планировки территории и проекции Восточного планировочного района (граница) г. Нижневартоеска в части кварталов

						56-IVB-25,26(2017)-ППМ				
						<p>Проект внесения изменений в проект планировки территории и проект межевания территории Восточного планировочного района (IV очередь строительства) г.Нижневартовска в части кварталов №25, №26</p>				
зм.	Кол.уч.	Лист	№ док.	Подпись	Дата					
						<p>Утверждаемая часть</p>		Стадия	Лист	Листов
ГАП		Хмелевской						ПП	2.1	
разработал		Радченко				<p>Схема архитектурно-планировочной организации территории M 1:1000.</p>		ООО "КПД-ПРОЕКТ" г.Новосибирск		