


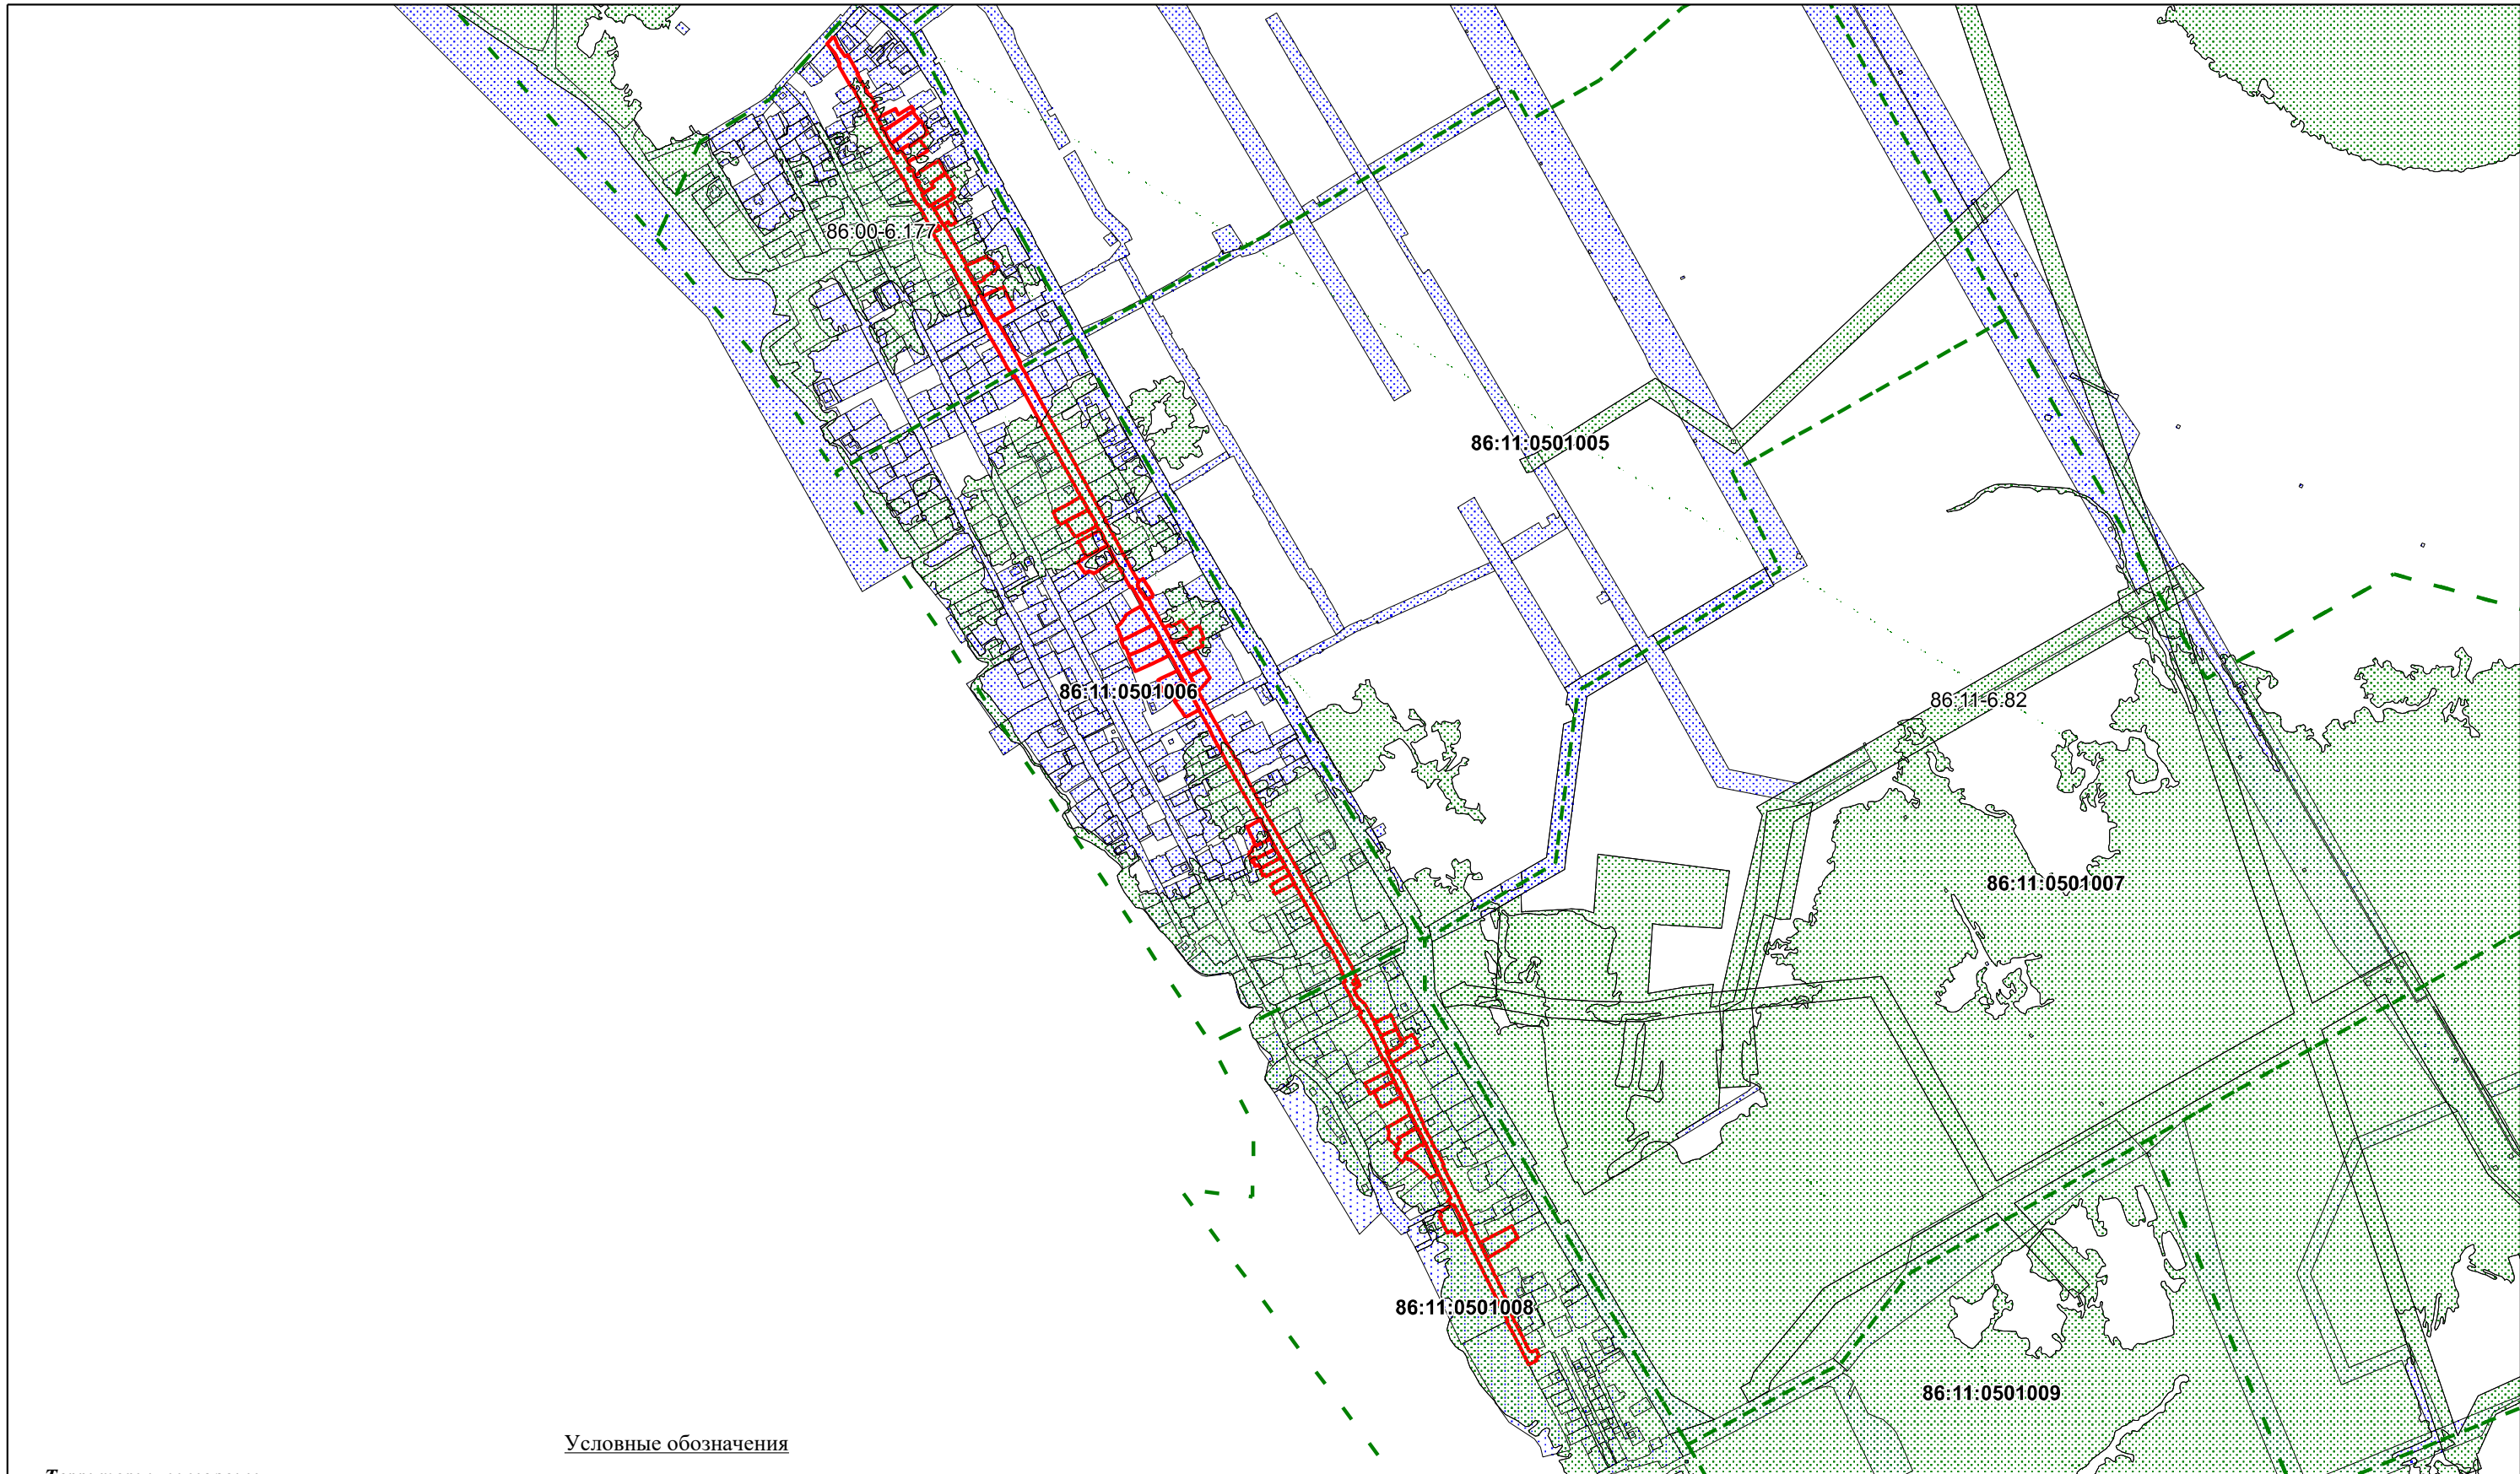

Условные обозначения

Территориальные зоны

 Земельные участки поставленные на ГКУ

 Зоны с особыми условиями использования территории

 Граница кадастрового квартала

 Границы земельных участков входящих в ППТ и ПМТ

86:11-6:82 Номер зоны с особыми условиями использования территории

86:11:0501007 Номер кадастрового квартала

				ППТ и ПМТ части планировочного района 13 (улица Зырянова) г. Нижневартовск			
Изм.	Лист	Подпись	Дата	Проект планировки территории М 1:10000	Стадия	Лист	Листов
Разработал	Дронов Д.А.				П	1	1
Проверил	Журавский Г.Ю.						
				Чертеж границ зон с особыми условиями использования территории	ООО КЦ "Геометрика"		