



МУНИЦИПАЛЬНОЕ КАЗЕННОЕ УЧРЕЖДЕНИЕ
«УПРАВЛЕНИЕ КАПИТАЛЬНОГО СТРОИТЕЛЬСТВА
ГОРОДА НИЖНЕВАРТОВСКА»

ПРОЕКТ ВНЕСЕНИЯ ИЗМЕНЕНИЙ В ПРОЕКТ МЕЖЕВАНИЯ
ТЕРРИТОРИИ ПЛАНИРОВОЧНОГО РАЙОНА 14 ГОРОДА
НИЖНЕВАРТОВСКА В ЧАСТИ УЛИЦ ЛЕТНЕЙ, РАБОЧЕЙ

Том 1 - Основная часть

2026

СОДЕРЖАНИЕ

ТЕКСТОВАЯ ЧАСТЬ

Введение.....3

Проект внесения изменений в проект межевания территории планировочного района 14 города Нижневартовска в части улиц Летней, Рабочей.....5

ГРАФИЧЕСКАЯ ЧАСТЬ

Чертеж, масштаб 1:4000

Введение

Проект внесения изменений в проект межевания территории планировочного района 14 города Нижневартовска в части улиц Летней, Рабочей (далее по тексту - Проект межевания территории) разработан в целях определения местоположения границ образуемых земельных участков.

Основной задачей Проекта межевания территории является образование земельных участков общего пользования для благоустройства.

При подготовке Проекта межевания улично-дорожной сети города Нижневартовска учитываются и используются следующие законодательные нормативные документы в действующих редакциях:

- Градостроительный кодекс Российской Федерации от 29.12.2004 № 190-ФЗ;

- Земельный кодекс Российской Федерации от 25.10.2001 №136-ФЗ;

- Федеральный закон Российской Федерации от 06.10.2003 №131-ФЗ "Об общих принципах организации местного самоуправления в Российской Федерации";

- Федеральный закон Российской Федерации от 13.07.2015 №218-ФЗ "О государственной регистрации недвижимости";

- Постановление Правительства Российской Федерации от 02.02.2024 № 112 " Об утверждении правил подготовки документации по планировке территории, подготовка которой осуществляется на основании решений уполномоченных федеральных органов исполнительной власти, исполнительных органов субъектов Российской Федерации и органов местного самоуправления, принятия решения об утверждении документации по планировке территории, внесения изменений в такую документацию, отмены такой документации или ее отдельных частей, признания отдельных частей такой документации не подлежащими применению, а также подготовки и утверждения проекта планировки территории в отношении территорий исторических поселений федерального и регионального значения";

- Постановление Правительства ХМАО – Югры от 29.12.2014 №534-п "Об утверждении региональных нормативов градостроительного проектирования Ханты-Мансийского автономного округа – Югры";

- Приказ Федеральной службы государственной регистрации, кадастра и картографии от 10.11.2020 №П/0412 "Об утверждении классификатора видов разрешенного использования земельных участков";

- Приказ Министерства строительства и жилищно-коммунального хозяйства Российской Федерации от 02.11.2022 №928/ПР "Об утверждении классификатора объектов капитального строительства по их назначению и функционально-технологическим особенностям (для целей архитектурно-строительного проектирования и ведения единого государственного реестра заключений экспертизы проектной документации объектов капитального строительства)";

- Закон ХМАО – Югры от 18.04.2007 № 39-оз "О градостроительной деятельности на территории Ханты-Мансийского автономного округа – Югры";

- Генеральный план города Нижневартовска в редакции решения Думы города Нижневартовска от 24.12.2019 №563;

- Устав города Нижневартовска, принятый решением Думы города Нижневартовска от 20.06.2005 № 502;

- Правила землепользования и застройки на территории города Нижневартовска, утвержденные постановлением администрации города Нижневартовска от 22.07.2022 №493;

- Постановление администрации города от 19.12.2022 №895 "О местных нормативах градостроительного проектирования города Нижневартовска";

- Постановление администрации города от 28.08.2020 №763 "Об утверждении проекта межевания планировочного района 14 города Нижневартовска".

Проект внесения изменений в проект межевания территории планировочного района 14 города Нижневартовска в части улиц Летней, Рабочей

Проектом межевания территории предусмотрено образование земельных участков с видом разрешенного использования "Земельные участки (территории) общего пользования".

Вид разрешенного использования образуемых земельных участков определен в соответствии с приказом Федеральной службы государственной регистрации, кадастра и картографии от 10.11.2020 №П/0412 "Об утверждении классификатора видов разрешенного использования земельных участков", с учетом градостроительного регламента территориальной зоны улично-дорожной сети (ТЗ 505).

Способы образования земельного участка определены в соответствии с пунктом 1 статьи 11.2 Земельного кодекса Российской Федерации.

Границы и размеры образуемых земельных участков определены с учетом общих проездов, пешеходных тротуаров, заездов на прилегающие территории, границ земельных участков, сведения о которых содержатся в ЕГРН и иными объектами.

Сведения об образуемых земельных участках представлены в таблице.

Сведения об образуемых земельных участках

Обозначение образуемого земельного участка	Вид разрешенного использования образуемого земельного участка	Площадь образуемого земельного участка, кв.м	Местоположение образуемого земельного участка	Категория земель	Способы образования земельного участка
1	2	3	4	5	6
1	Земельные участки (территории) общего пользования	570	Российская Федерация, Ханты-Мансийский автономный округ - Югра, город Нижневартовск, улица Летняя	Земли населенных пунктов	Образование путем раздела, объединения, перераспределения земельных участков, перераспределения земельного участка и земель, находящихся в государственной или муниципальной собственности, а также образование из земель, находящихся в государственной или муниципальной собственности
2	Земельные участки (территории) общего пользования	34	Российская Федерация, Ханты-Мансийский автономный округ - Югра, город Нижневартовск, улица Рабочая	Земли населенных пунктов	Образование путем раздела, объединения, перераспределения земельных участков, перераспределения земельного участка и земель, находящихся в государственной или муниципальной собственности, а также образование из земель, находящихся в государственной или муниципальной собственности

3	Земельные участки (территории) общего пользования	141	Российская Федерация, Ханты-Мансийский автономный округ - Югра, город Нижневартовск, улица Рабочая	Земли населенных пунктов	Образование путем раздела, объединения, перераспределения земельных участков, перераспределения земельного участка и земель, находящихся в государственной или муниципальной собственности, а также образование из земель, находящихся в государственной или муниципальной собственности
4	Земельные участки (территории) общего пользования	313	Российская Федерация, Ханты-Мансийский автономный округ - Югра, город Нижневартовск, улица Рабочая	Земли населенных пунктов	Образование путем раздела, объединения, перераспределения земельных участков, перераспределения земельного участка и земель, находящихся в государственной или муниципальной собственности, а также образование из земель, находящихся в государственной или муниципальной собственности
5	Земельные участки (территории) общего пользования	44	Российская Федерация, Ханты-Мансийский автономный округ - Югра, город Нижневартовск, улица Рабочая	Земли населенных пунктов	Образование путем раздела, объединения, перераспределения земельных участков, перераспределения земельного участка и земель, находящихся в государственной или муниципальной собственности, а также образование из земель, находящихся в государственной или муниципальной собственности

6	Земельные участки (территории) общего пользования	48	Российская Федерация, Ханты-Мансийский автономный округ - Югра, город Нижневартовск, улица Рабочая	Земли населенных пунктов	Образование путем раздела, объединения, перераспределения земельных участков, перераспределения земельного участка и земель, находящихся в государственной или муниципальной собственности, а также образование из земель, находящихся в государственной или муниципальной собственности
7	Земельные участки (территории) общего пользования	272	Российская Федерация, Ханты-Мансийский автономный округ - Югра, город Нижневартовск, улица Рабочая	Земли населенных пунктов	Образование путем раздела, объединения, перераспределения земельных участков, перераспределения земельного участка и земель, находящихся в государственной или муниципальной собственности, а также образование из земель, находящихся в государственной или муниципальной собственности
8	Земельные участки (территории) общего пользования	218	Российская Федерация, Ханты-Мансийский автономный округ - Югра, город Нижневартовск, улица Рабочая	Земли населенных пунктов	Образование путем раздела, объединения, перераспределения земельных участков, перераспределения земельного участка и земель, находящихся в государственной или муниципальной собственности, а также образование из земель, находящихся в государственной или муниципальной собственности


9	Земельные участки (территории) общего пользования	213	Российская Федерация, Ханты-Мансийский автономный округ - Югра, город Нижневартовск, улица Рабочая	Земли населенных пунктов	Образование путем раздела, объединения, перераспределения земельных участков, перераспределения земельного участка и земель, находящихся в государственной или муниципальной собственности, а также образование из земель, находящихся в государственной или муниципальной собственности
10	Земельные участки (территории) общего пользования	1334	Российская Федерация, Ханты-Мансийский автономный округ - Югра, город Нижневартовск, улица Рабочая	Земли населенных пунктов	Образование путем раздела, объединения, перераспределения земельных участков, перераспределения земельного участка и земель, находящихся в государственной или муниципальной собственности, а также образование из земель, находящихся в государственной или муниципальной собственности
11	Земельные участки (территории) общего пользования	415	Российская Федерация, Ханты-Мансийский автономный округ - Югра, город Нижневартовск, улица Рабочая	Земли населенных пунктов	Образование путем раздела, объединения, перераспределения земельных участков, перераспределения земельного участка и земель, находящихся в государственной или муниципальной собственности, а также образование из земель, находящихся в государственной или муниципальной собственности

12	Земельные участки (территории) общего пользования	444	Российская Федерация, Ханты-Мансийский автономный округ - Югра, город Нижневартовск, улица Рабочая	Земли населенных пунктов	Образование путем раздела, объединения, перераспределения земельных участков, перераспределения земельного участка и земель, находящихся в государственной или муниципальной собственности, а также образование из земель, находящихся в государственной или муниципальной собственности
13	Земельные участки (территории) общего пользования	48	Российская Федерация, Ханты-Мансийский автономный округ - Югра, город Нижневартовск, улица Рабочая	Земли населенных пунктов	Образование путем раздела, объединения, перераспределения земельных участков, перераспределения земельного участка и земель, находящихся в государственной или муниципальной собственности, а также образование из земель, находящихся в государственной или муниципальной собственности
14	Земельные участки (территории) общего пользования	63	Российская Федерация, Ханты-Мансийский автономный округ - Югра, город Нижневартовск, улица Рабочая	Земли населенных пунктов	Образование путем раздела, объединения, перераспределения земельных участков, перераспределения земельного участка и земель, находящихся в государственной или муниципальной собственности, а также образование из земель, находящихся в государственной или муниципальной собственности

15	Земельные участки (территории) общего пользования	154	Российская Федерация, Ханты-Мансийский автономный округ - Югра, город Нижневартовск, улица Рабочая	Земли населенных пунктов	Образование путем раздела, объединения, перераспределения земельных участков, перераспределения земельного участка и земель, находящихся в государственной или муниципальной собственности, а также образование из земель, находящихся в государственной или муниципальной собственности
16	Земельные участки (территории) общего пользования	92	Российская Федерация, Ханты-Мансийский автономный округ - Югра, город Нижневартовск, улица Рабочая	Земли населенных пунктов	Образование путем раздела, объединения, перераспределения земельных участков, перераспределения земельного участка и земель, находящихся в государственной или муниципальной собственности, а также образование из земель, находящихся в государственной или муниципальной собственности
17	Земельные участки (территории) общего пользования	129	Российская Федерация, Ханты-Мансийский автономный округ - Югра, город Нижневартовск, улица Рабочая	Земли населенных пунктов	Образование путем раздела, объединения, перераспределения земельных участков, перераспределения земельного участка и земель, находящихся в государственной или муниципальной собственности, а также образование из земель, находящихся в государственной или муниципальной собственности

18	Земельные участки (территории) общего пользования	124	Российская Федерация, Ханты-Мансийский автономный округ - Югра, город Нижневартовск, улица Рабочая	Земли населенных пунктов	Образование путем раздела, объединения, перераспределения земельных участков, перераспределения земельного участка и земель, находящихся в государственной или муниципальной собственности, а также образование из земель, находящихся в государственной или муниципальной собственности
19	Земельные участки (территории) общего пользования	62	Российская Федерация, Ханты-Мансийский автономный округ - Югра, город Нижневартовск, улица Рабочая		Образование путем раздела, объединения, перераспределения земельных участков, перераспределения земельного участка и земель, находящихся в государственной или муниципальной собственности, а также образование из земель, находящихся в государственной или муниципальной собственности
20	Земельные участки (территории) общего пользования	44	Российская Федерация, Ханты-Мансийский автономный округ - Югра, город Нижневартовск, улица Рабочая		Образование путем раздела, объединения, перераспределения земельных участков, перераспределения земельного участка и земель, находящихся в государственной или муниципальной собственности, а также образование из земель, находящихся в государственной или муниципальной собственности

21	Земельные участки (территории) общего пользования	493	Российская Федерация, Ханты-Мансийский автономный округ - Югра, город Нижневартовск, улица Рабочая		Образование путем раздела, объединения, перераспределения земельных участков, перераспределения земельного участка и земель, находящихся в государственной или муниципальной собственности, а также образование из земель, находящихся в государственной или муниципальной собственности
22	Земельные участки (территории) общего пользования	39	Российская Федерация, Ханты-Мансийский автономный округ - Югра, город Нижневартовск, улица Рабочая		Образование путем раздела, объединения, перераспределения земельных участков, перераспределения земельного участка и земель, находящихся в государственной или муниципальной собственности, а также образование из земель, находящихся в государственной или муниципальной собственности
23	Земельные участки (территории) общего пользования	1064	Российская Федерация, Ханты-Мансийский автономный округ - Югра, город Нижневартовск, улица Рабочая		Образование путем раздела, объединения, перераспределения земельных участков, перераспределения земельного участка и земель, находящихся в государственной или муниципальной собственности, а также образование из земель, находящихся в государственной или муниципальной собственности

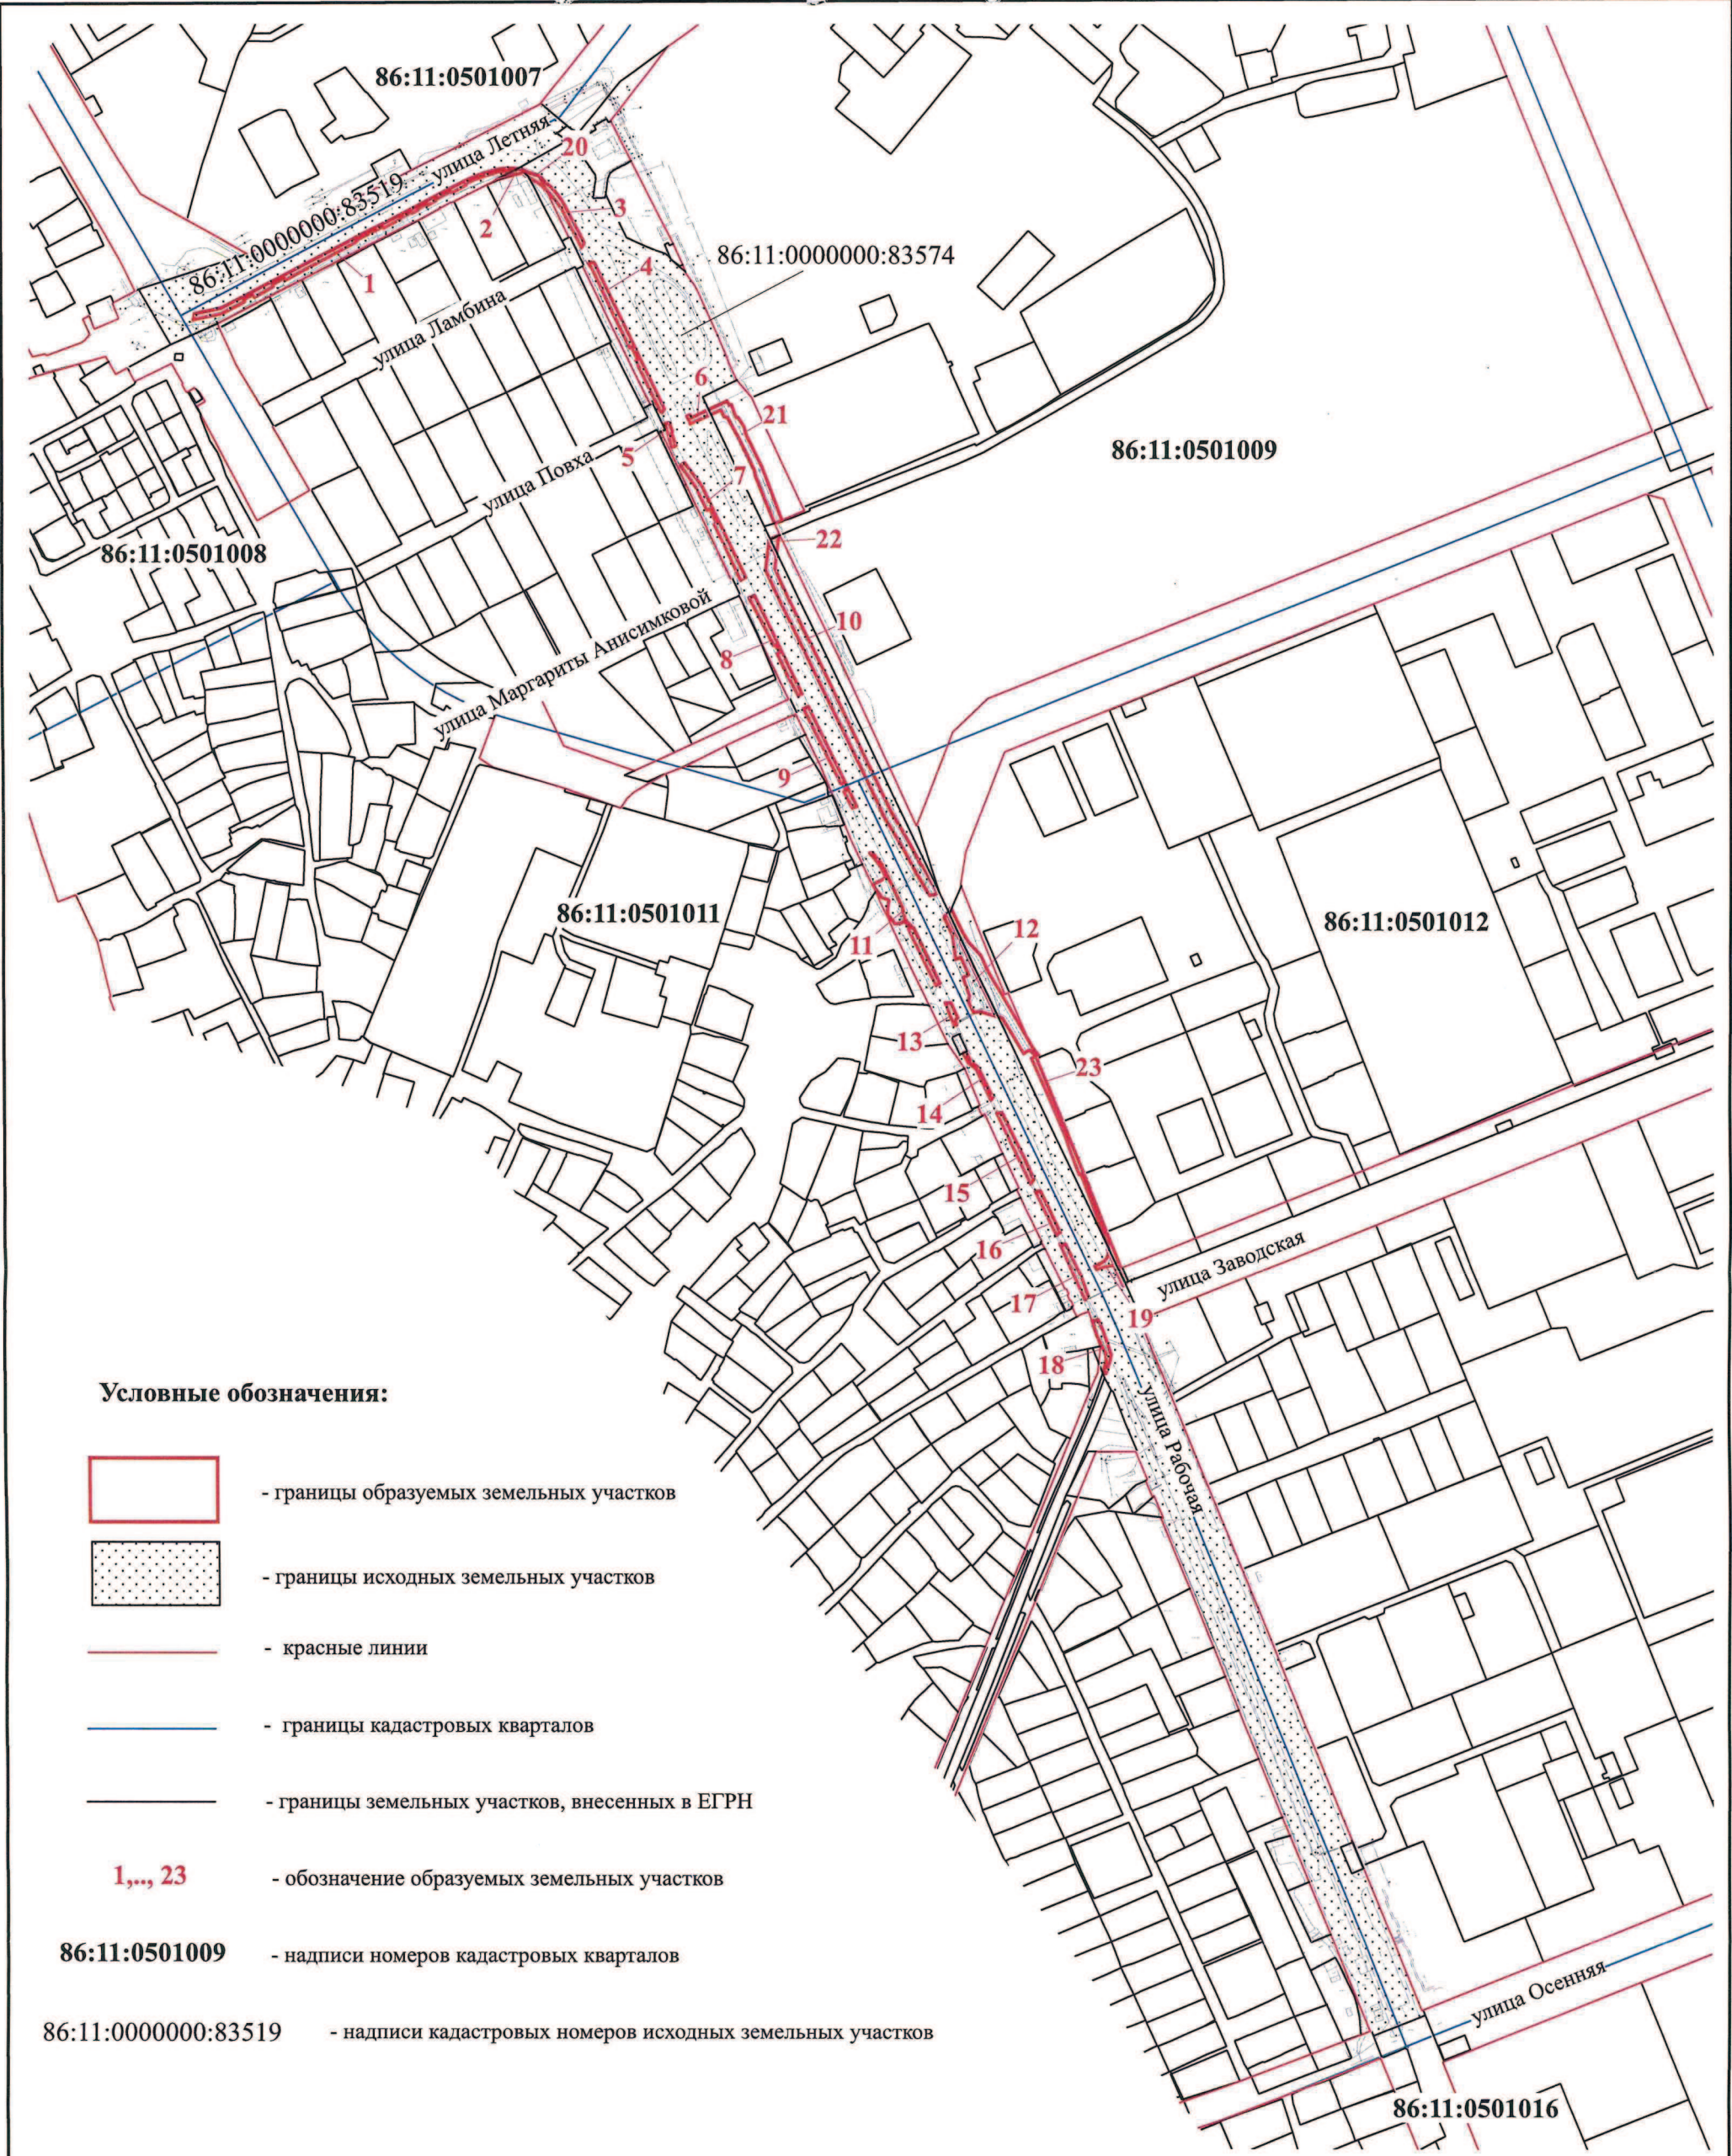

				ПРОЕКТ ВНЕСЕНИЯ ИЗМЕНЕНИЙ В ПРОЕКТ МЕЖЕВАНИЯ ТЕРРИТОРИИ ПЛАНИРОВОЧНОГО РАЙОНА 14 ГОРОДА НИЖНЕВАРТОВСКА В ЧАСТИ УЛИЦ ЛЕТНЕЙ, РАБОЧЕЙ (ОСНОВНАЯ ЧАСТЬ)			
Нач.отдела	И.И. Сахарова	<i>И.И. Сахарова</i>	17.08.2026	ЧЕРТЕЖ	Стадия	Лист	Листов
Исполнитель	Ю.Н. Островских	<i>Ю.Н. Островских</i>	17.08.2026			1	1
				М 1 : 4000	МКУ "УКС г. Нижневартовска"		



МУНИЦИПАЛЬНОЕ КАЗЕННОЕ УЧРЕЖДЕНИЕ
«УПРАВЛЕНИЕ КАПИТАЛЬНОГО СТРОИТЕЛЬСТВА
ГОРОДА НИЖНЕВАРТОВСКА»

ПРОЕКТ ВНЕСЕНИЯ ИЗМЕНЕНИЙ В ПРОЕКТ МЕЖЕВАНИЯ
ТЕРРИТОРИИ ПЛАНИРОВОЧНОГО РАЙОНА 14 ГОРОДА
НИЖНЕВАРТОВСКА В ЧАСТИ УЛИЦ ЛЕТНЕЙ, РАБОЧЕЙ

Том 2 – Материалы по обоснованию

2026

СОДЕРЖАНИЕ

ТЕКСТОВАЯ ЧАСТЬ

Введение.....3

Характеристика проектируемой территории5

ГРАФИЧЕСКАЯ ЧАСТЬ

Чертеж, масштаб 1:4000

Введение

Проект внесения изменений в проект межевания территории планировочного района 14 города Нижневартовска в части улиц Летней, Рабочей (далее по тексту - Проект межевания территории) разработан в целях определения местоположения границ образуемых земельных участков.

Основной задачей Проекта межевания территории является образование земельных участков общего пользования для благоустройства.

При подготовке Проекта межевания улично-дорожной сети города Нижневартовска учитываются и используются следующие законодательные нормативные документы в действующих редакциях:

- Градостроительный кодекс Российской Федерации от 29.12.2004 № 190-ФЗ;
- Земельный кодекс Российской Федерации от 25.10.2001 №136-ФЗ;
- Федеральный закон Российской Федерации от 06.10.2003 №131-ФЗ "Об общих принципах организации местного самоуправления в Российской Федерации";
- Федеральный закон Российской Федерации от 13.07.2015 №218-ФЗ "О государственной регистрации недвижимости";
- Постановление Правительства Российской Федерации от 02.02.2024 № 112 " Об утверждении правил подготовки документации по планировке территории, подготовка которой осуществляется на основании решений уполномоченных федеральных органов исполнительной власти, исполнительных органов субъектов Российской Федерации и органов местного самоуправления, принятия решения об утверждении документации по планировке территории, внесения изменений в такую документацию, отмены такой документации или ее отдельных частей, признания отдельных частей такой документации не подлежащими применению, а также подготовки и утверждения проекта планировки территории в отношении территорий исторических поселений федерального и регионального значения";

- Постановление Правительства ХМАО – Югры от 29.12.2014 №534-п "Об утверждении региональных нормативов градостроительного проектирования Ханты-Мансийского автономного округа – Югры";
- Приказ Федеральной службы государственной регистрации, кадастра и картографии от 10.11.2020 №П/0412 "Об утверждении классификатора видов разрешенного использования земельных участков";
- Приказ Министерства строительства и жилищно-коммунального хозяйства Российской Федерации от 02.11.2022 №928/ПР "Об утверждении классификатора объектов капитального строительства по их назначению и функционально-технологическим особенностям (для целей архитектурно-строительного проектирования и ведения единого государственного реестра заключений экспертизы проектной документации объектов капитального строительства)";
- Закон ХМАО – Югры от 18.04.2007 № 39-оз "О градостроительной деятельности на территории Ханты-Мансийского автономного округа – Югры";
- Генеральный план города Нижневартовска в редакции решения Думы города Нижневартовска от 24.12.2019 №563;
- Устав города Нижневартовска, принятый решением Думы города Нижневартовска от 20.06.2005 № 502;
- Правила землепользования и застройки на территории города Нижневартовска, утвержденные постановлением администрации города Нижневартовска от 22.07.2022 №493;
- Постановление администрации города от 19.12.2022 №895 "О местных нормативах градостроительного проектирования города Нижневартовска";
- Постановление администрации города от 28.08.2020 №763 "Об утверждении проекта межевания планировочного района 14 города Нижневартовска".

Характеристика проектируемой территории

Территория проектирования – территория планировочного района 14 города Нижневартовска.

Площадь проектируемой территории составляет 5,4 га.

В соответствии с Правилами землепользования и застройки на территории города Нижневартовска данная территория располагается в зоне улично-дорожной сети (ТЗ 505).

Категория земель – земли населенных пунктов.

В границах проектируемой территории располагаются существующие автомобильные дороги:

- улица Летняя (кадастровый номер сооружения дорожного транспорта 86:11:0000000:79174);
- улица Рабочая (кадастровый номер сооружения дорожного транспорта 86:11:0000000:80376).

В границах автомобильных дорог расположены уличное освещение, парковки для автомобилей, инженерные сети и коммуникации, остановочные пункты, тротуары, газоны. Вдоль дорог установлены опоры линии электропередач и дорожные знаки.

Согласно сведениям ЕГРН в границах проектируемой территории публичные сервитуты не установлены.

В пределах границ проектируемой территории объекты культурного наследия, особо охраняемые природные территории и границы лесничеств отсутствуют.

Координаты поворотных точек границ территории, в отношении которой утвержден проект межевания, представлены в таблице.

**Каталог координат характерных точек границ территории,
в отношении которой утвержден проект межевания**

Номер точки	Координаты, м	
	X	Y
1	942853.74	4424110.95
2	942856.82	4424109.74
3	942948.31	4424072.57
4	942958.93	4424068.29
5	943022.07	4424042.65
6	943071.55	4424022.47
7	943083.13	4424017.77
8	943087.09	4424016.17
9	943134.74	4423996.83
10	943134.89	4423996.71
11	943174.99	4423980.45
12	943187.69	4423975.29
13	943224.93	4423960.15
14	943239.65	4423954.17
15	943244.55	4423952.33
16	943292.25	4423932.81
17	943315.14	4423922.73
18	943452.49	4423857.42
19	943547.45	4423812.27
20	943560.63	4423805.99
21	943620.89	4423777.33
22	943652.55	4423762.28
23	943783.61	4423699.96
24	943791.72	4423696.12
25	943865.68	4423660.93
26	943873.24	4423657.34
27	943884.28	4423679.76
28	943891.85	4423676.1
29	943911.02	4423668.28
30	943926.42	4423661.25
31	943933.29	4423658.23
32	943939.04	4423655.57
33	943943.69	4423653.31
34	943951.06	4423647.78
35	943954.79	4423643.03
36	943959.33	4423638.02
37	943959.45	4423637.87
38	943959.57	4423637.67
39	943959.93	4423637.51
40	943961.57	4423636.09
41	943963.35	4423633.9
42	943965.46	4423627.35
43	943968.53	4423620.12
44	943970.83	4423614.77
45	943973.2	4423609.8
46	944000.68	4423596.72
47	943998.68	4423596.4

48	943998.56	4423596.52
49	943998.12	4423588.74
50	944001.68	4423589.3
51	944004.46	4423589.62
52	944007.24	4423589.96
53	944010.56	4423590.4
54	944013.24	4423590.08
55	944013.41	4423589.95
56	944015.68	4423588.18
57	944018.06	4423586.64
58	944018.24	4423586.52
59	944020.68	4423584.84
60	944023.02	4423583.18
61	944025.46	4423581.5
62	944028.02	4423579.74
63	944030.48	4423577.96
64	944032.36	4423575.72
65	944033.92	4423573.94
66	944034.92	4423572.55
67	944035.92	4423571.16
68	944037.48	4423568.72
69	944039.14	4423566.16
70	944039.7	4423566.6
71	944043.98	4423572.48
72	944058.27	4423556.1
73	944016.18	4423475.22
74	944006.73	4423457.04
75	943998.19	4423440.66
76	943963.25	4423373.52
77	943940.82	4423304.68
78	943906.2	4423324.75
79	943919.73	4423354.88
80	943936.25	4423386.61
81	943946.67	4423406.63
82	943982.44	4423475.5
83	943984.25	4423479.34
84	943985.6	4423481.96
85	943992.3	4423493.96
86	943993.7	4423496.62
87	943995.93	4423500.56
88	943996.1	4423501.8
89	944010.27	4423529.06
90	944013.67	4423540.79
91	944014.63	4423545.43
92	944015.23	4423548.37
93	944012.64	4423556.18
94	943973.77	4423574.56
95	943955.68	4423583.12
96	943874.43	4423622.54
97	943870.37	4423624.75
98	943870.67	4423625.33
99	943852.59	4423633.92
100	943851.75	4423632.31
101	943748.07	4423681.35
102	943745.62	4423682.52

103	943682.44	4423712.4
104	943673.13	4423716.8
105	943660.12	4423722.96
106	943640.35	4423732.32
107	943630.73	4423736.29
108	943593.2	4423751.74
109	943578.76	4423758.57
110	943562.0	4423766.5
111	943556.73	4423768.98
112	943549.97	4423772.19
113	943528.26	4423782.48
114	943489.28	4423800.94
115	943489.23	4423801.19
116	943465.47	4423812.49
117	943450.41	4423822.73
118	943450.03	4423823.03
119	943446.13	4423824.59
120	943438.61	4423827.67
121	943427.07	4423832.45
122	943426.41	4423831.06
123	943420.75	4423833.74
124	943421.67	4423835.43
125	943408.25	4423841.59
126	943397.91	4423846.21
127	943397.17	4423846.51
128	943375.41	4423856.85
129	943374.58	4423855.25
130	943369.43	4423857.53
131	943361.6	4423861.4
132	943341.97	4423871.09
133	943341.81	4423870.78
134	943337.08	4423873.01
135	943337.23	4423873.33
136	943315.23	4423884.05
137	943311.49	4423885.87
138	943311.73	4423886.83
139	943308.39	4423888.39
140	943307.79	4423887.39
141	943304.51	4423888.97
142	943304.07	4423889.89
143	943300.75	4423891.27
144	943300.38	4423890.39
145	943293.93	4423893.44
146	943295.43	4423896.19
147	943295.79	4423897.13
148	943297.33	4423900.93
149	943291.85	4423902.69
150	943282.43	4423905.67
151	943274.95	4423907.99
152	943274.78	4423908.35
153	943273.21	4423908.18
154	943262.22	4423907.04
155	943257.64	4423908.85
156	943254.69	4423910.02
157	943246.88	4423914.08

158	943245.91	4423915.44
159	943226.85	4423922.56
160	943208.21	4423930.31
161	943190.63	4423937.65
162	943190.14	4423936.51
163	943179.91	4423940.66
164	943180.81	4423941.73
165	943166.77	4423947.55
166	943166.96	4423945.91
167	943122.84	4423963.84
168	943092.44	4423976.19
169	943085.93	4423978.84
170	943067.78	4423986.22
171	943046.5	4423994.87
172	943015.82	4424007.33
173	942978.83	4424022.35
174	942967.0	4424027.16
175	942937.91	4424038.99
176	942930.43	4424042.03
177	942905.09	4424052.32
178	942843.63	4424077.29
179	942840.53	4424078.62
180	942852.61	4424108.32
1	942853.74	4424110.95
-	-	-
1	942945.97	4424072.15
2	942962.59	4424065.27
3	942959.55	4424057.89
4	942942.91	4424064.77
1	942945.97	4424072.15
-	-	-
1	943460.89	4423823.59
2	943471.7	4423818.53
3	943469.79	4423814.59
4	943468.57	4423814.38
5	943466.78	4423815.24
6	943458.74	4423819.13
7	943460.22	4423822.18
1	943460.89	4423823.59

