


Чертеж проекта планировки территории

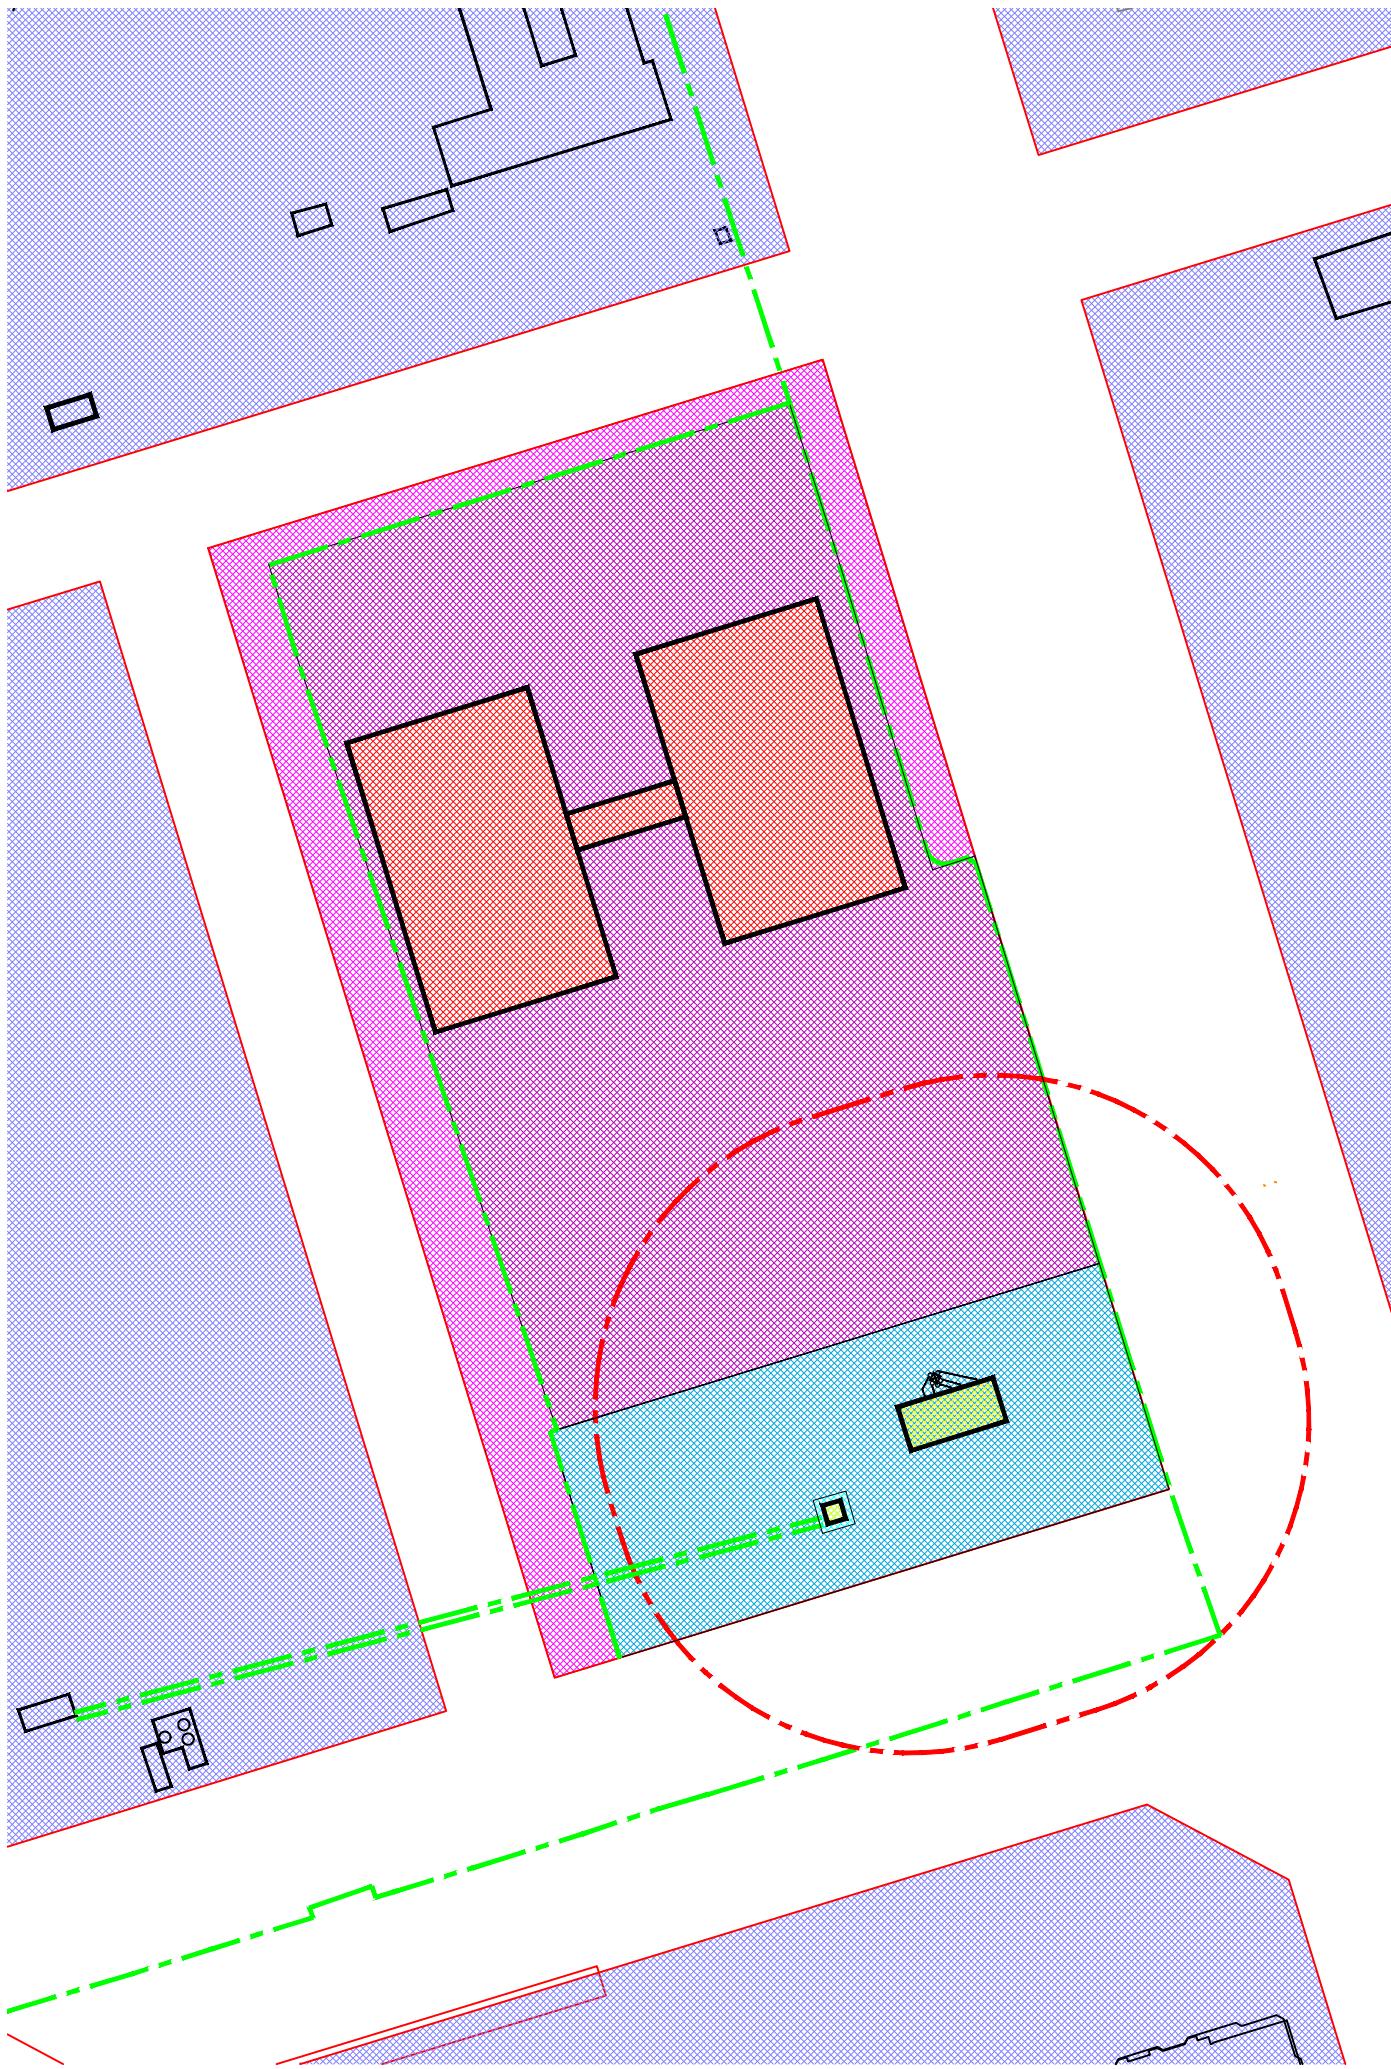

Условные обозначения

- Граница санитарно-защитной зоны котельной
- Граница охранной зоны
- Красная линия
- Зона коммунально-инженерной инфраструктуры (ИЗ 400)
- Зона размещения объектов торгового назначения и общественного питания (ОДЗ 203)
- Охранная зона
- Нежилые здания (существующие)
- Проектируемые здания
- Границы соседствующих земельных участков, не входящие в границы данного проекта планировки