

Градостроительный план земельного участка №

Р

Ф

-

8

6

-

3

-

0

5

-

0

-

0

0

-

2

0

2

5

-

6

3

2

6

-

0

Градостроительный план земельного участка подготовлен на основании
заявления Муниципального казенного учреждения «Управление капитального строительства города Нижневартовска»
№104-Исх-2258 от 30.06.2025

(реквизиты заявления правообладателя земельного участка, иного лица в случае, предусмотренных частями 1.1 и 1.2 статьи 57.3 Градостроительного кодекса Российской Федерации, с указанием ф.и.о. заявителя – физического лица, либо реквизиты заявления и наименование заявителя – юридического лица о выдаче градостроительного плана земельного участка)

Местонахождение земельного участка

Ханты-Мансийский автономный округ - Югра

(субъект Российской Федерации)

город Нижневартовск

(муниципальный район или городской округ)

(поселение)

Описание границ земельного участка (образуемого земельного участка):

Обозначение (номер) характерной точки	Перечень координат характерных точек в системе координат, используемой для ведения Единого государственного реестра недвижимости	
	X	Y
1	943314.03	4414870.64
2	943315.34	4414872.71
3	943312.97	4414873.50
4	943312.71	4414872.73
5	943303.87	4414877.58
6	943290.60	4414883.03
7	943281.87	4414886.53
8	943281.78	4414886.43
9	943278.29	4414889.44
10	943270.83	4414880.91
11	943304.76	4414860.01
1	943314.03	4414870.64

Кадастровый номер земельного участка (при наличии) или в случае, предусмотренных частями 1.1 и 1.2 статьи 57.3 Градостроительного кодекса Российской Федерации, условный номер образуемого земельного участка на основании утвержденных проекта межевания территории и (или) схемы расположения земельного участка или земельных участков на кадастровом плане территории

86:11:0703001:280

Площадь земельного участка

522 м²

Информация о расположенных в границах земельного участка объектах капитального строительства
Информация отсутствует

Информация о границах зоны планируемого размещения объекта капитального строительства в соответствии с утвержденным проектом планировки территории (при наличии)
Проект планировки территории не утвержден

Обозначение (номер) характерной точки	Перечень координат характерных точек в системе координат, используемой для ведения Единого государственного реестра недвижимости	
	X	Y
-	-	-

Реквизиты проекта планировки территории и (или) проекта межевания территории в случае, если земельный участок расположен в границах территории, в отношении которой утверждены проект планировки территории и (или) проект межевания территории

Документация по планировке территории не утверждена

(указывается в случае, если земельный участок расположен в границах территории, в отношении которой утверждены проект планировки территории и (или) проект межевания территории)

Информация о расположении земельного участка в границах территории, в отношении которой принято решение о комплексном развитии территории и (или) заключен договор о комплексном развитии территории

-


(указывается в случае, если земельный участок расположен в границах территории, в отношении которой принято решение о комплексном развитии территории и (или) заключен договор о комплексном развитии территории)

Градостроительный план подготовлен

Муратовым Артемом Евгеньевичем, начальник отдела
информационного обеспечения градостроительной деятельности
«Управление архитектуры и градостроительства департамента
строительства администрации города»


(ф.и.о., должность уполномоченного лица, наименование органа)

М.П.
(при наличии)

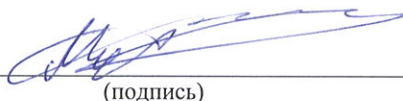
(подпись)

А.Е.Муратов
(расшифровка подписи)

Дата выдачи 01.07.2025
(ДД.ММ.ГГГГ)

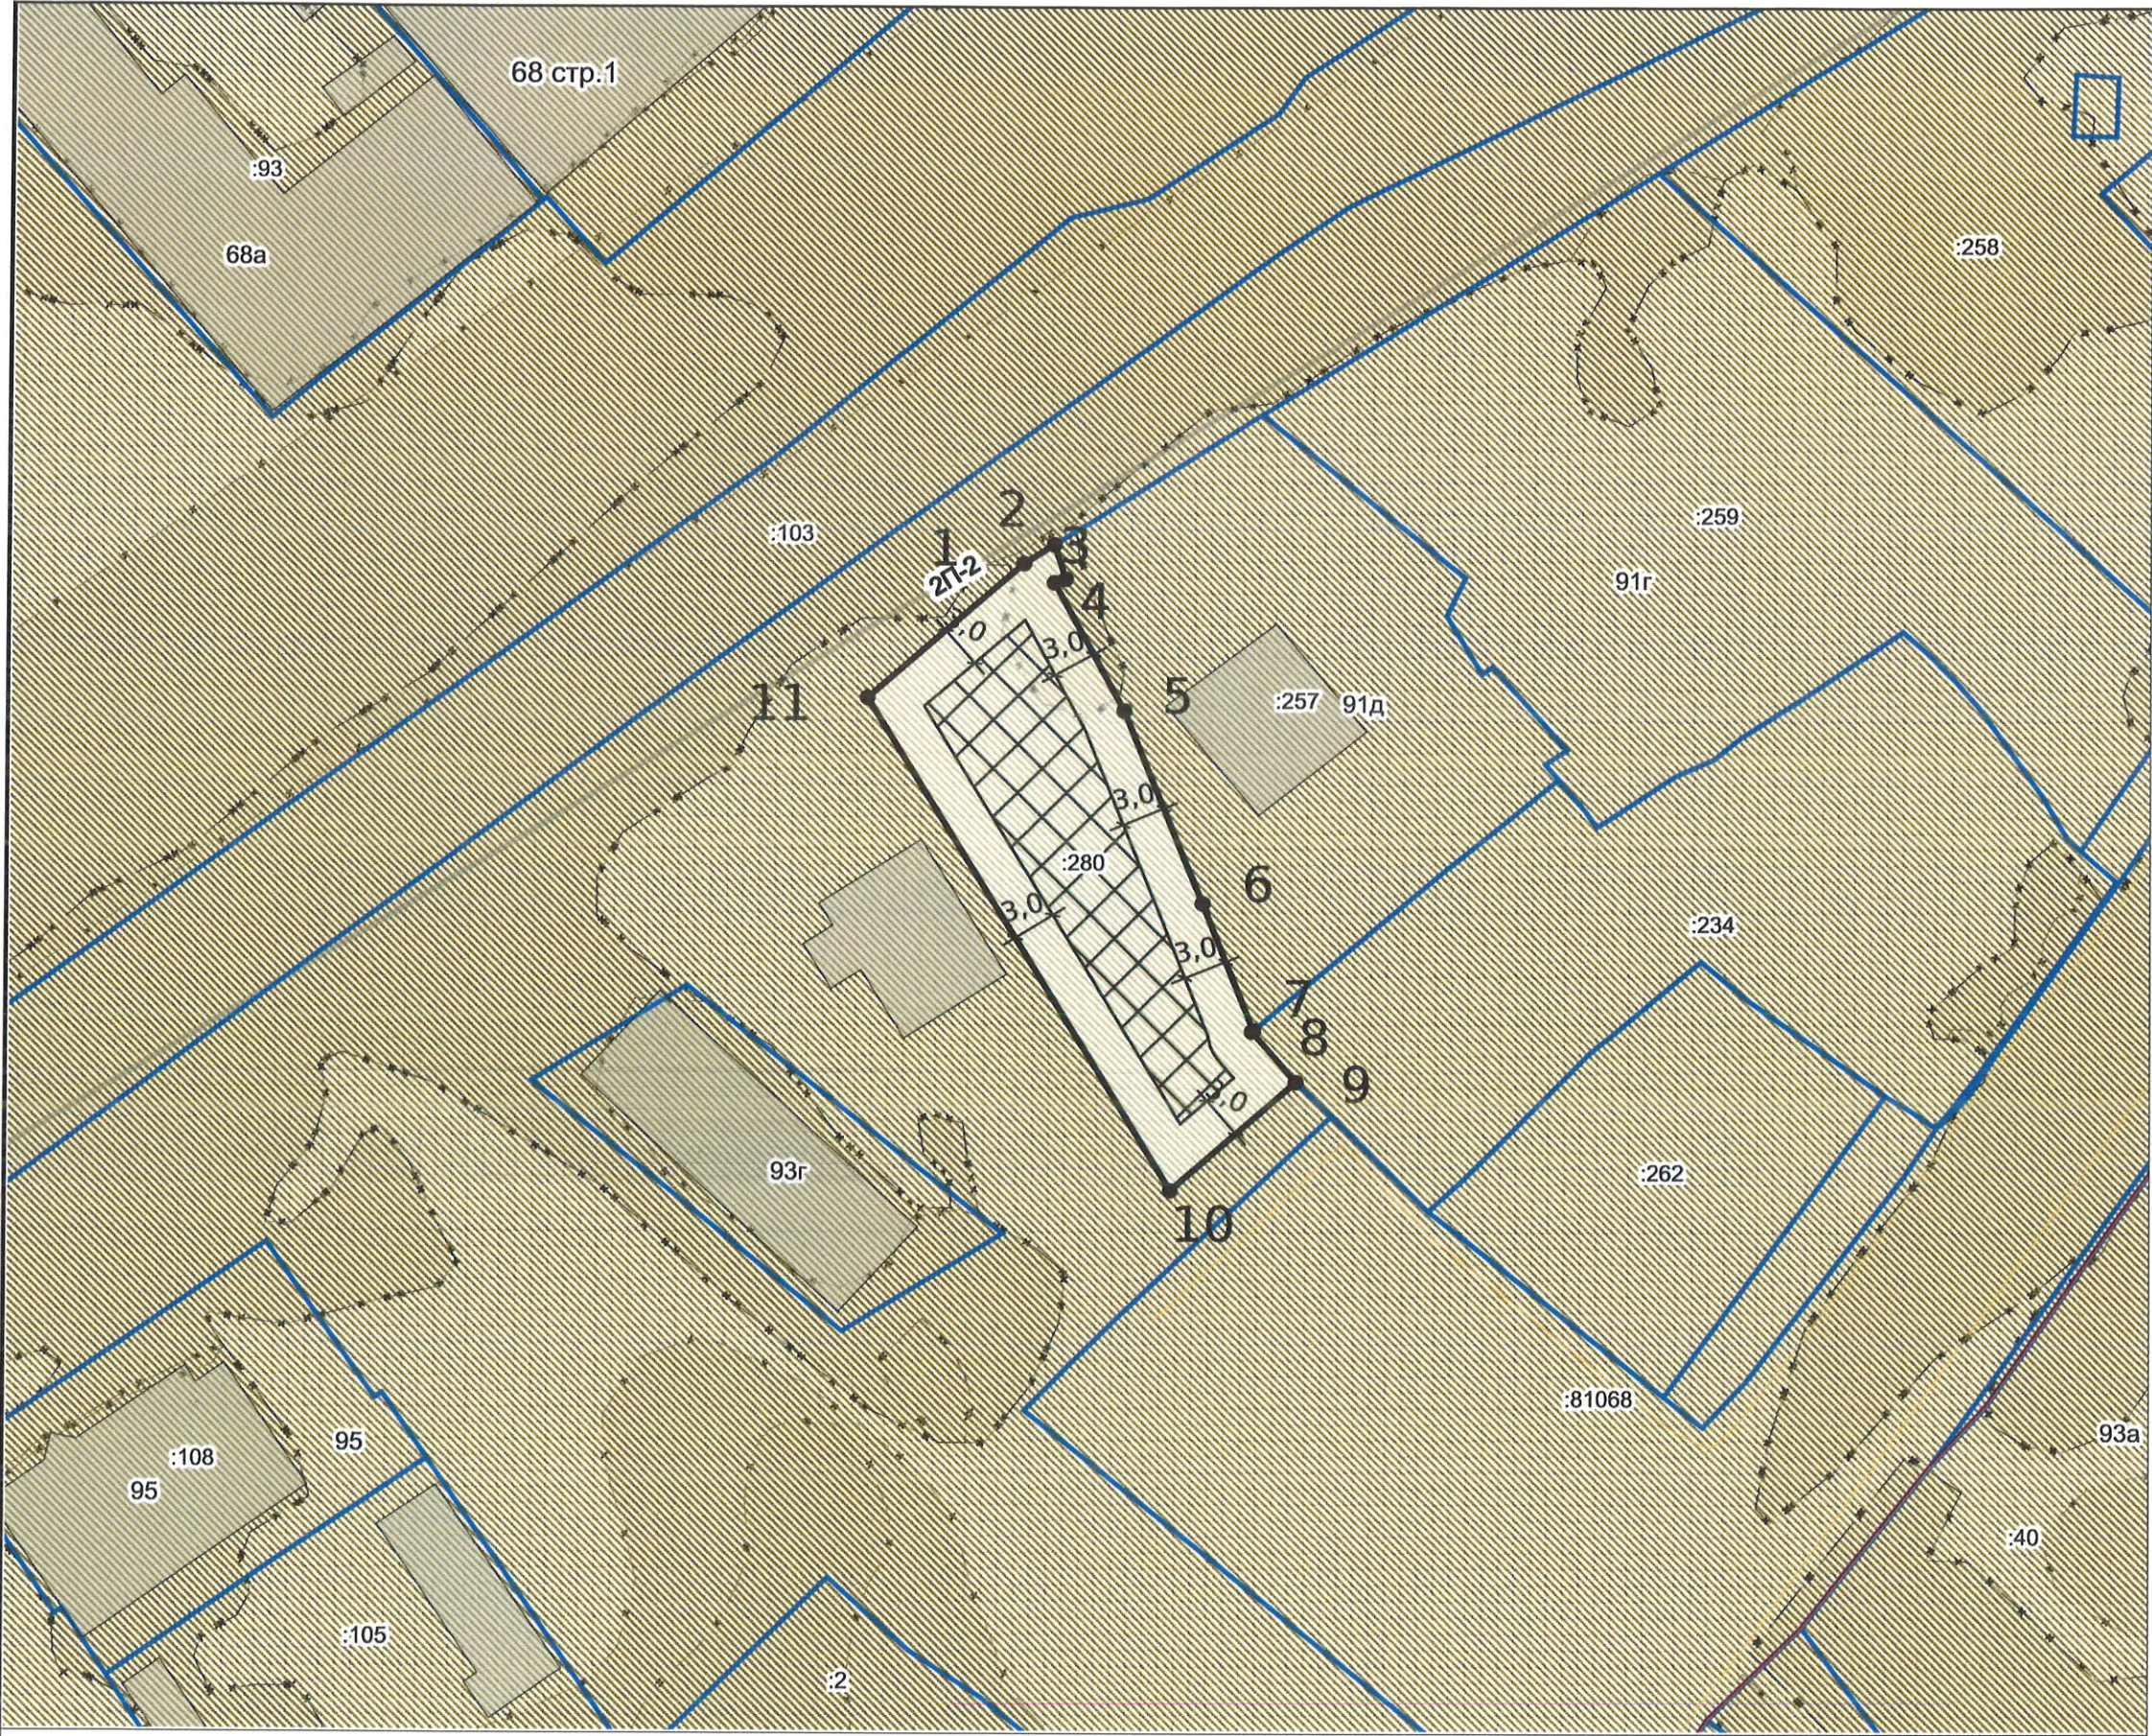

ЭКСПЛИКАЦИЯ ОБЪЕКТОВ

№ п/п	Наименование объекта
-------	----------------------

УСЛОВНЫЕ ОБОЗНАЧЕНИЯ


- Место допустимого размещения
- Контуры зданий
- Красные линии (линия)
- Земельный участок ГПЗУ
- Земельные участки
- Объекты капитального строительства (линейные)
- Зоны с особыми условиями использования территорий

Место допустимого размещения объекта изменяется в зависимости от вида разрешенного использования земельного участка.

Чертеж градостроительного плана земельного участка разработан 01.07.2025
«Управление архитектуры и градостроительства департамента строительства администрации города»

Должность	ФИО	Подпись	Дата	№ РФ-86-3-05-0-00-2025-6326-0			
Исполнитель	Синцов В.А.		01.07.2025	Российская Федерация, Ханты-Мансийский автономный округ-Югра, город Нижневартовск, юго-западный промышленный узел города, панель №25, улица 2Г-2			
				1. ЧЕРТЕЖ ГРАДОСТРОИТЕЛЬНОГО ПЛАНА ЗЕМЕЛЬНОГО УЧАСТКА	Масштаб	Лист	Листов
					1:500	3	11
				Кадастровый номер 86:11:0703001:280 Площадь участка – 522 м²			

СИТУАЦИОННЫЙ ПЛАН

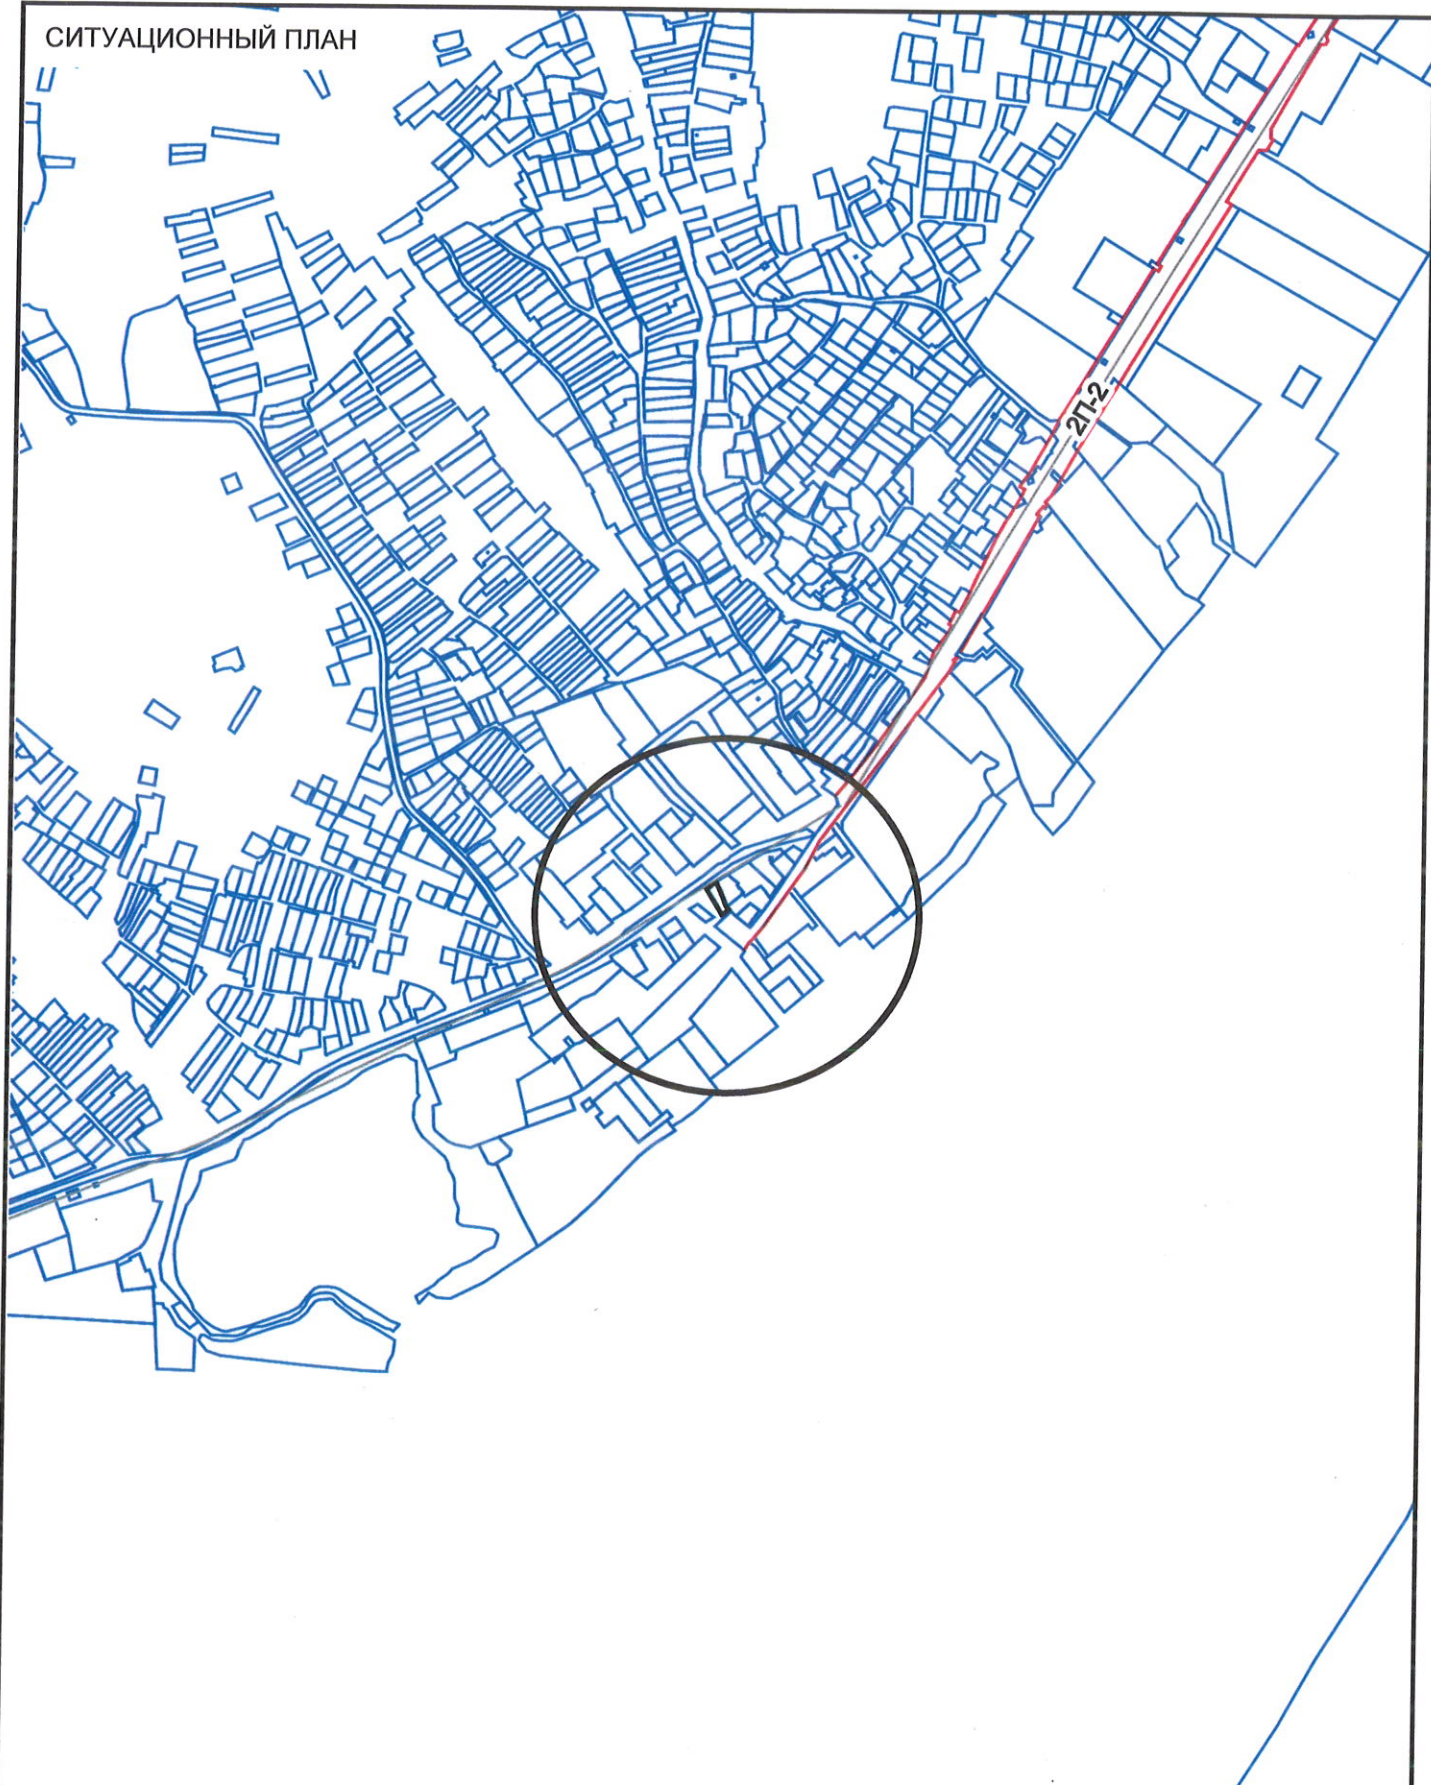

Должность	ФИО	Подпись	Дата	№ РФ-86-3-05-0-00-2025-6326-0			
Исполнитель	Синцов В.А.		01.07.2025				
				Российская Федерация, Ханты-Мансийский автономный округ-Югра, город Нижневартовск, юго-западный промышленный узел города, панель №25, улица 2П-2			
				СИТУАЦИОННЫЙ ПЛАН	Масштаб	Лист	Листов
					1:10000	4	11

2. Информация о градостроительном регламенте либо требованиях к назначению, параметрам и размещению объекта капитального строительства на земельном участке, на который действие градостроительного регламента не распространяется или для которого градостроительный регламент не устанавливается

Земельный участок расположен в территориальной зоне - Зона объектов торговли и общественного питания (ОДЗ 203).

Установлен градостроительный регламент.

2.1. Реквизиты акта органа государственной власти субъекта Российской Федерации, органа местного самоуправления, содержащего градостроительный регламент либо реквизиты акта федерального органа государственной власти, органа государственной власти субъекта Российской Федерации, органа местного самоуправления, иной организации, определяющего, в соответствии с федеральными законами, порядок использования земельного участка, на который действие градостроительного регламента не распространяется или для которого градостроительный регламент не устанавливается

Постановление администрации города Нижневартовска «О Правилах землепользования и застройки на территории города Нижневартовска» №493 от 22.07.2022

2.2. Информация о видах разрешенного использования земельного участка

1. Основные виды и параметры разрешенного использования земельных участков и объектов капитального строительства:

Виды использования	Параметры разрешенного использования
Объекты торговли (торговые центры, торгово-развлекательные центры (комплексы)) Магазины	Этажность - 1-5 этажей. Минимальный отступ от границ земельных участков - 3 м. Минимальный процент застройки в границах земельного участка - 20. Максимальный процент застройки в границах земельного участка - 70. Предельные (минимальные и (или) максимальные) размеры земельных участков не подлежат установлению.
Рынки Общественное питание	Этажность - 1-2 этажа. Минимальный отступ от границ земельных участков - 3 м. Минимальный процент застройки в границах земельного участка - 20. Максимальный процент застройки в границах земельного участка - 50. Предельные (минимальные и (или) максимальные) размеры земельных участков не подлежат установлению.
Деловое управление Банковская и страховая деятельность Гостиничное обслуживание	Этажность - 1-5 этажей. Минимальный процент застройки в границах земельного участка - 20. Максимальный процент застройки в границах земельного участка - 50. Предельные (минимальные и (или) максимальные) размеры земельных участков не подлежат установлению. Минимальный отступ от границ земельного участка для объектов капитального строительства - 3 м.
Обеспечение спортивно-зрелищных мероприятий Обеспечение занятий спортом в помещениях	Этажность - 1-4 этажа. Минимальный отступ от зданий спортивных залов до красной линии - 6 м. Минимальный отступ от границ земельных участков - 3 м. Минимальный процент застройки в границах земельного участка - 20. Максимальный процент застройки в границах земельного участка - 50. Предельные (минимальные и (или) максимальные) размеры земельных участков не подлежат установлению.
Бытовое обслуживание	Этажность - 1-2 этажа. Минимальный процент застройки в границах земельного участка - 20. Максимальный процент застройки в границах земельного участка - 50. Предельные (минимальные и (или) максимальные) размеры земельных участков не подлежат установлению. Минимальный отступ от границ земельного участка для объектов капитального строительства - 3 м.
Предоставление коммунальных услуг	Этажность - 1-2 этажа. Минимальный отступ от границ земельного участка - 0 м. Минимальный процент застройки в границах земельного участка - 20. Максимальный процент застройки в границах земельного участка - 100. Предельные (минимальные и (или) максимальные) размеры земельных участков не подлежат установлению.
Административные здания организаций, обеспечивающих предоставление коммунальных услуг	Этажность - 1-2 этажа. Минимальный отступ от границ земельного участка для иных объектов капитального строительства - 3 м. Минимальный процент застройки в границах земельного участка - 20. Максимальный процент застройки в границах земельного участка для иных объектов капитального строительства - 50. Предельные (минимальные и (или) максимальные) размеры земельных участков не подлежат установлению.
Склад; Складские площадки	Этажность - 1-2 этажа. Минимальный процент застройки в границах земельного участка - 20. Максимальный процент застройки в границах земельного участка - не устанавливается. Минимальный отступ от границ земельных участков для объектов капитального строительства - 3 м. Предельные (минимальные и (или) максимальные) размеры земельных участков не подлежат установлению.
Служебные гаражи	Этажность - 1-2 этажа.

	Минимальный процент застройки в границах земельного участка - 20. Максимальный процент застройки в границах земельного участка - 50. Минимальный отступ от границ земельных участков для объектов капитального строительства - 3 м. Предельные (минимальные и (или) максимальные) размеры земельных участков не подлежат установлению.
Хранение автотранспорта	Этажность - 1 этаж. Предельные (минимальные и (или) максимальные) проценты застройки в границах земельного участка - не подлежат установлению. Минимальный процент застройки в границах земельного участка - 20. Минимальный отступ от границ земельных участков - не подлежит установлению. Минимальный размер земельных участков - 18 кв.м.
Земельные участки (территории) общего пользования	Предельные (минимальные и (или) максимальные) параметры не подлежат установлению.

2. Условно разрешенные виды и параметры использования земельных участков и объектов капитального строительства:

Виды использования	Параметры разрешенного использования
Объекты дорожного сервиса	Этажность - 1-2 этажа. Минимальный процент застройки в границах земельного участка - 20. Максимальный процент застройки в границах земельного участка - 50. Предельные (минимальные и (или) максимальные) размеры земельных участков не подлежат установлению. Минимальный отступ от границ земельного участка для объектов капитального строительства - 3 м.
Целлюлозно-бумажная промышленность	Этажность - 1-2 этажа. Минимальный процент застройки в границах земельного участка - 20. Максимальный процент застройки в границах земельного участка - 60. Минимальный отступ от границ земельного участка для объектов капитального строительства - 3 м. Предельные (минимальные и (или) максимальные) размеры земельных участков не подлежат установлению.
Выставочно-ярмарочная деятельность	Этажность - 1-5 этажей. Минимальный отступ от границ земельных участков - 3 м. Минимальный процент застройки в границах земельного участка - 20. Максимальный процент застройки в границах земельного участка - 50. Предельные (минимальные и (или) максимальные) размеры земельных участков не подлежат установлению.
Здравоохранение	Этажность - 1-14 этажей. Минимальный отступ от поликлиники до красной линии - 15 м. Минимальный отступ от больничного корпуса до красной линии - 30 м. Минимальный отступ от границ земельного участка - 3 м. Минимальный процент застройки в границах земельного участка - 20. Максимальный процент застройки в границах земельного участка - 50. Предельные (минимальные и (или) максимальные) размеры земельных участков не подлежат установлению.

3. Вспомогательные виды и параметры разрешенного использования земельных участков и объектов капитального строительства:

Виды использования	Параметры разрешенного использования
Предоставление коммунальных услуг	Этажность - 1-2 этажа. Минимальный отступ от границ земельного участка - не устанавливается. Максимальный процент застройки в границах земельного участка - не устанавливается. Предельные (минимальные и (или) максимальные) размеры земельных участков не подлежат установлению.
Склад; Складские площадки	Этажность - 1-2 этажа. Максимальный процент застройки в границах земельного участка - не устанавливается. Минимальный отступ от границ земельных участков для объектов капитального строительства - 3 м. Предельные (минимальные и (или) максимальные) размеры земельных участков не подлежат установлению.
Служебные гаражи	Этажность - 1-2 этажа. Максимальный процент застройки в границах земельного участка - не устанавливается. Минимальный отступ от границ земельных участков для объектов капитального строительства - 3 м. Предельные (минимальные и (или) максимальные) размеры земельных участков не подлежат установлению.
Земельные участки (территории) общего пользования	Предельные (минимальные и (или) максимальные) параметры не подлежат установлению.

2.3. Предельные (минимальные и (или) максимальные) размеры земельного участка и предельные параметры разрешенного строительства, реконструкции объекта капитального строительства, установленные градостроительным регламентом для территориальной зоны, в которой расположен земельный участок:

Предельные (минимальные и (или) максимальные) размеры	Минимальные отступы от границ земельного участка	Предельное количество этажей и (или) предельная	Максимальный процент застройки в границах земельного участка,	Требования к архитектурным решениям объектов капитального
---	--	---	---	---

земельных участков, в том числе их площадь			в целях определения мест допустимого размещения зданий, строений, сооружений, за пределами которых запрещено строительство зданий, строений, сооружений	высота зданий, строений, сооружений	определяемый как отношение суммарной площади земельного участка, которая может быть застроена, ко всей площади земельного участка, %	строительства, расположенным в границах территории исторического поселения федерального или регионального значения
1	2	3	4	5	6	7
Длина, м	Ширина, м	Площадь, м ² или га				
В соответствии с градостроительными регламентами	В соответствии с градостроительными регламентами	В соответствии с градостроительными регламентами	В соответствии с градостроительными регламентами	В соответствии с градостроительными регламентами	В соответствии с градостроительными регламентами	В соответствии с градостроительными регламентами
Иные показатели						
8						
-						

Предельные параметры для каждого вида разрешённого использования указаны в п.2.2

2.4. Требования к назначению, параметрам и размещению объекта капитального строительства на земельном участке, на который действие градостроительного регламента не распространяется или для которого градостроительный регламент не устанавливается (за исключением случая, предусмотренного пунктом 7.1 части 3 статьи 57.3 Градостроительного кодекса Российской Федерации):

Причины отнесения земельного участка к виду земельного участка, на который действие градостроительного регламента не распространяется или для которого градостроительный регламент не устанавливается	Реквизиты акта, регулирующие его использование земельного участка	Требования к использованию земельного участка	Требования к параметрам объекта капитального строительства			Требования к размещению объектов капитального строительства	
			Предельное количество этажей и (или) предельная высота зданий, строений, сооружений	Максимальный процент застройки в границах земельного участка, определяемый как отношение суммарной площади земельного участка, которая может быть застроена, ко всей площади земельного участка	Иные требования к параметрам объекта капитального строительства	Минимальные отступы от границ земельного участка в целях определения мест допустимого размещения зданий, строений, сооружений, за пределами которых запрещено строительство зданий, строений, сооружений	Иные требования к размещению объектов капитального строительства
1	2	3	4	5	6	7	8
-	-	-	-	-	-	-	-

2.5. Предельные параметры разрешенного строительства, реконструкции объекта капитального строительства, установленные положением об особо охраняемых природных территориях, в случае выдачи градостроительного плана земельного участка в отношении земельного участка, расположенного в границах особо охраняемой природной территории:

Причины отнесения земельного участка к виду земельного участка для которого градостроительный регламент не устанавливается			Реквизиты Положения об особо охраняемой природной территории			Реквизиты утвержденной документации по планировке территории	
1			2			3	
-			-			-	
Зонирование особо охраняемой природной территории (да/нет)							
Функциональная зона	Виды разрешенного использования земельного участка		Требования к параметрам объекта капитального строительства			Требования к размещению объектов капитального строительства	
	Основные виды разрешенного использования	Вспомогательные виды разрешенного использования	Предельное количество этажей и (или) предельная высота зданий, строений, сооружений	Максимальный процент застройки в границах земельного участка, определяемый как отношение суммарной площади земельного участка, которая может быть застроена, ко всей площади земельного участка	Иные требования к параметрам объекта капитального строительства	Минимальные отступы от границ земельного участка в целях определения мест допустимого размещения зданий, строений, сооружений, за пределами которых запрещено строительство зданий, строений, сооружений	Иные требования к размещению объектов капитального строительства
4	5	6	7	8	9	10	11
-	-	-	-	-	-	-	-

3. Информация о расположенных в границах земельного участка объектах капитального строительства и объектах культурного наследия

№	-	Информация отсутствует
	(согласно чертежу(ам) градостроительного плана)	(назначение объекта капитального строительства, этажность, высотность, общая площадь, площадь застройки)
	инвентаризационный или кадастровый номер	-

3.2. Объекты, включенные в единый государственный реестр объектов культурного наследия (памятников истории и культуры) народов Российской Федерации

№ _____, _____

(согласно чертежу(ам) градостроительного плана)

Информация отсутствует
(назначение объекта культурного наследия, общая площадь, площадь застройки)

4. Информация о расчетных показателях минимально допустимого уровня обеспеченности территории объектами коммунальной, транспортной, социальной инфраструктур и расчетных показателях максимально допустимого уровня территориальной доступности указанных объектов для населения в случае, если земельный участок расположен в границах территории, в отношении которой предусматривается осуществление деятельности по комплексному развитию территории:

Информация о расчетных показателях минимально допустимого уровня обеспеченности территории
Объекты коммунальной инфраструктуры

Наименование вида объекта	Единица измерения	Расчетный показатель
Объекты транспортной инфраструктуры		
Наименование вида объекта	Единица измерения	Расчетный показатель
Объекты социальной инфраструктуры		
Наименование вида объекта	Единица измерения	Расчетный показатель

5. Информация об ограничениях использования земельного участка, в том числе если земельный участок полностью или частично расположен в границах зон с особыми условиями использования территорий
Земельный участок расположен в приаэродромной территории аэродрома гражданской авиации Нижневартовск: 86:00-6.208.

Ограничения установлены согласно Воздушного кодекса РФ, Приказом РОСАВИАЦИИ №517-П от 04.07.2019 г.

Земельный участок расположен в приаэродромной территории аэродрома гражданской авиации Нижневартовск: 86:00-6.557.

Ограничения установлены согласно Воздушного кодекса РФ, Приказом РОСАВИАЦИИ №335-П от 23.05.2023 г.

Земельный участок расположен в третьей подзоне приаэродромной территории аэродрома гражданской авиации Нижневартовск: 86:00-6.559.

Ограничения установлены согласно Воздушного кодекса РФ, Приказом РОСАВИАЦИИ №335-П от 23.05.2023 г.

Земельный участок расположен в четвертой подзоне приаэродромной территории аэродрома гражданской авиации Нижневартовск: 86:00-6.554.

Ограничения установлены согласно Воздушного кодекса РФ, Приказом РОСАВИАЦИИ №335-П от 23.05.2023 г.

Земельный участок расположен в пятой подзоне приаэродромной территории аэродрома гражданской авиации Нижневартовск: 86:00-6.555.

Ограничения установлены согласно Воздушного кодекса РФ, Приказом РОСАВИАЦИИ №335-П от 23.05.2023 г.

Земельный участок расположен в шестой подзоне приаэродромной территории аэродрома гражданской авиации Нижневартовск: 86:00-6.556.

Ограничения установлены согласно Воздушного кодекса РФ, Приказом РОСАВИАЦИИ №335-П от 23.05.2023 г.

Земельный участок полностью расположен или частично расположен в границах зоны с особыми условиями использования территории: 86:00-6.177.

Ограничения: Земельный участок расположен в зоне подтопления, ограничения установлены в соответствии с п.6 ст. 67.1 Водного кодекса РФ;

Площадь земельного участка, покрываемая зоной с особыми условиями использования территории, составляет 49,11 м²;

Земельный участок полностью расположен или частично расположен в границах зоны с особыми условиями использования территории: 86:00-6.174.

Ограничения: Земельный участок расположен в зоне затопления территорий, прилегающих к р. Обь, затапливаемой при половодьях и паводках однопроцентной обеспеченности (повторяемость 1 раз в 100 лет) либо в результате ледовых заторов и зажоров, г. Нижневартовска ХМАО-Югры, ограничения установлены в соответствии с п.6 ст. 67.1 Водного кодекса РФ;

Площадь земельного участка, покрываемая зоной с особыми условиями использования территории, составляет 473,22 м²;

Земельный участок полностью расположен или частично расположен в границах зоны с особыми условиями использования территории: 86:00-6.176.

Ограничения: Земельный участок расположен в зоне умеренного подтопления, ограничения установлены в соответствии с п.6 ст. 67.1 Водного кодекса РФ;

Площадь земельного участка, покрываемая зоной с особыми условиями использования территории, составляет 49,11 м².

6. Информация о границах зон с особыми условиями использования территорий, если земельный участок полностью или частично расположен в границах таких зон:

Наименование зоны с особыми условиями использования территории с указанием объекта, в отношении которого установлена такая зона	Перечень координат характерных точек в системе координат, используемой для ведения Единого государственного реестра недвижимости		
	Обозначение (номер) характерной точки	X	Y
1	2	3	4
Зона подтопления, прилегающая к зоне затопления территории г.Нижевартовска ХМАО-Югры,затапливаемой водами р.Обь при половодьях и паводках однопроцентной обеспеченности (повторяемость 1 раз в 100 лет) либо в результате ледовых заторов и зажоров. (ЕГРН)	1	4414877,30	943305,06
	2	4414875,05	943303,34
	3	4414871,88	943304,40
	4	4414869,10	943309,16
	5	4414869,89	943312,33
	6	4414869,63	943313,92
Границы зоны затопления территорий, прилегающих к р. Обь, затапливаемой при половодьях и паводках однопроцентной обеспеченности (повторяемость 1 раз в 100 лет) либо в результате ледовых заторов и зажоров, г. Нижневартовска ХМАО-Югры. (ЕГРН)	1	4414869,63	943313,92
	2	4414869,89	943312,33
	3	4414869,10	943309,16
	4	4414871,88	943304,40
	5	4414875,05	943303,34
	6	4414877,30	943305,06
Территория умеренного подтопления, (при глубине залигания грунтовых вод менее 0,3-2м) в границах зоны подтопления, прилегающая к зоне затопления территории г.Нижевартовска ХМАО-Югры,затапливаемой водами р.Обь при половодьях и паводках однопроцентной обес (ЕГРН)	1	4414877,30	943305,06
	2	4414875,05	943303,34
	3	4414871,88	943304,40
	4	4414869,10	943309,16
	5	4414869,89	943312,33
	6	4414869,63	943313,92

7. Информация о границах публичных сервитутов Информация отсутствует

Обозначение (номер) характерной точки	Перечень координат характерных точек в системе координат, используемой для ведения Единого государственного реестра недвижимости	
	X	Y
-	-	-

8. Номер и (или) наименование элемента планировочной структуры, в границах которого расположен земельный участок Панель 25

9. Информация о возможности подключения (технологического присоединения) объектов капитального строительства к сетям инженерно-технического обеспечения (за исключением сетей электроснабжения), определяемая с учетом программ комплексного развития систем коммунальной инфраструктуры поселения, муниципального округа, городского округа (при их наличии), в состав которой входят сведения о максимальной нагрузке в возможных точках подключения (технологического присоединения) к таким сетям, а также сведения об организации, представившей данную информацию

Теплоснабжение: Филиал АО "Горэлектросеть" УТС №И-УТС_НВ-2025-0591 от 11.02.2025;

Водоснабжение и водоотведение: ООО «Нижневартовские коммунальные системы» №0562 от 20.02.2025;

Газоснабжение: ООО «Нижневартовскгаз» №НГ-512 от 19.05.2025;

Электроснабжение: АО «Горэлектросеть» №22-05-55 от 06.02.2025.

10. Реквизиты нормативных правовых актов субъекта Российской Федерации, муниципальных правовых актов, устанавливающих требования к благоустройству территории

Решение Думы города Нижневартовска от 18.09.2020 №667. «О Правилах благоустройства города Нижневартовска» с изменениями.

11. Информация о красных линиях: Красные линии утверждены постановлением администрации города Нижневартовска №606 от 15.07.2020 г. «Об утверждении проекта межевания улично-дорожной сети города Нижневартовска».

Обозначение (номер) характерной точки	Перечень координат характерных точек в системе координат, используемой для ведения Единого государственного реестра недвижимости	
	X	Y
-	-	-

12. Информация о требованиях к архитектурно-градостроительному облику объекта капитального строительства: Требования к архитектурно-градостроительному облику объекта капитального строительства не установлены

№	Требования к архитектурно-градостроительному облику объекта капитального строительства	Показатель
1	2	3
-	-	-

Филиал АО «Горэлектросеть»
Управление теплоснабжения
города Нижневартовск

ИНН 8603004190
КПП 860343001
628609, Ханты-Мансийский автономный округ - Югра,
город Нижневартовск, улица Менделеева, дом 21
Тел. +7 (3466) 41-50-42
Эл. почта: energo@utsnv.ru



Горэлектросеть

Управление теплоснабжения
города Нижневартовск

11.02.2025 исх. №И-УТС_НВ-2025 - 0591

На №104-Исх-367 от 06.02.2025

На вход. от 10.02.2025

Заместителю директора
Муниципального казенного учреждения
«УКС города Нижневартовска»
А.М. Энгель

Информация о возможности подключения

На Ваше обращение о предоставлении технических условий на подключение к тепловым сетям предполагаемого к строительству объекта с видами разрешенного использования, расположенного по адресу: Российская Федерация, Ханты-Мансийский автономный округ-Югра, г. Нижневартовск, юго-западный промышленный узел города, на земельном участке площадью 522 кв.м в кадастровом квартале 86:11:0703001, филиал АО «Горэлектросеть» Управление теплоснабжения города Нижневартовск, сообщает, что в районе расположения участка, сетей филиала нет.

Учитывая вышеизложенное, предлагаем решить вопрос теплоснабжения объекта от альтернативного источника.

Первый заместитель директора

А.С. Топалов

Исполнитель:
Ведущий инженер ОНР, КС и КР
Никитина Инна Михайловна,
тел. (3466) 29-13-69- (доб. 5052).



PKC
Нижневартовск

Общество с ограниченной ответственностью
«Нижневартовские коммунальные системы»
628609, Ханты-Мансийский автономный округ-Югра,
город Нижневартовск, улица Маршала Жукова, д.53

20.02.2025 № 0562

на № 104-Исх-450 от 14.02.2025

Заместителю директора
МКУ «УКС г. Нижневартовска»
А.М. Энгель

Уважаемый Александр Михайлович!

С целью выполнения работ по образованию земельного участка, предназначенного для организации торгов (конкурсов, аукционов), сообщаем следующее.

Проект схема расположения земельного участка на кадастровом плане территории площадью 522 кв. м, с видами разрешенного использования «Объекты торговли (торговые центры, торгово-развлекательные центры (комплексы); магазины; рынки; общественное питание; деловое управление; банковская и страховая деятельность; гостиничное обслуживание; обеспечение спортивно-зрелищных мероприятий; обеспечение занятий спортом в помещениях; бытовое обслуживание; предоставление коммунальных услуг; административные здания организаций, обеспечивающих предоставление коммунальных услуг; склад; складские площадки; служебные гаражи; хранение автотранспорта; земельные участки (территории) общего пользования», расположенного по адресу: Российская Федерация, Ханты-Мансийский автономный округ – Югра, город Нижневартовск, юго-западный промышленный узел города, панель № 25, ул. 2П-2, согласован.

Возможность подключения к наружным инженерным сетям водоснабжения и водоотведения находящимся в оперативном ведении ООО «Нижневартовские коммунальные системы», отсутствует.

Рекомендовано:

- вода привозная;
- водоотведение выполнить в собственную накопительную ёмкость. Объём ёмкости принимается индивидуально. По мере накопления вывоз сточных вод производить в пункты слива с дальнейшей очисткой на КОС биологической очистки г. Нижневартовска.

Приложение:

1. Проект схемы расположения земельного участка на кадастровом плане территории – на 1 л. в 2 экз. (1 дело).
2. Границы земельного участка в электронном виде – 3 CD-диск.

Заместитель технического директора
по инвестициям и развитию
(по доверенности от 09.08.2023г.,
№ в реестре 86/52-н/86-2023-1-819)

В. Н. Лазарева

Исполнитель:
Инженер группы ТП
Татмянина Татьяна Николаевна
тел. (3466) 44-76-18,
эл. почта: tatmyanina_tn@nvcs.ru



Российская Федерация
Тюменская область
ОБЩЕСТВО С ОГРАНИЧЕННОЙ ОТВЕТСТВЕННОСТЬЮ
«НИЖНЕВАРТОВСКГАЗ»

ИНН/КПП 8603118920 / 860301001
Р/счет 40702810900000002808
БИК 047169777
Банк АО КБ «Приобье»
г. Нижневартовск

628606 Тюменская область
ХМАО-Югра, г. Нижневартовск
Индустриальная, 10, а/я 314
Телефон: 8 (3466) 61-30-41
Факс: 8 (3466) 61-30-34
E-mail: nv86@nv86.ru

« 19 » 05 2025г. № 42-512

на № 104-Исх-1567 от 14.05.2025

Заместителю директора МКУ
«Управление капитального строительства
города Нижневартовска»
Энгелю А.М.

Определение технической
возможности подключения

Уважаемый Александр Михайлович!

В ответ на Ваше обращение направляем запрашиваемую информацию в отношении интересующего Вас земельного участка:

№ п/п	Площади земельных участков	Адрес	Удаленность точек подключения
1	1500 кв. м	Российская Федерация, Ханты-Мансийский автономный округ - Югра, город Нижневартовск, северо-восточный планировочный район, район СОНТ «Березка-88»	Участок не газифицирован Удаленность точки подключения: 2233 м Газопровод: «Котельная № 3 – совхоз «Нижневартовский»»
2	677 кв. м	Российская Федерация, Ханты-Мансийский автономный округ - Югра, город Нижневартовск, восточная коммунально-складская зона, район СОНТ «Березка-88»	Участок не газифицирован Удаленность точки подключения: 1886 м Газопровод: «Котельная № 3 – совхоз «Нижневартовский»»
3	522 кв. м	Российская Федерация, Ханты-Мансийский автономный округ - Югра, город Нижневартовск, юго-западный промышленный узел города, панель № 25, ул. 2П-2	Участок не газифицирован Удаленность точки подключения: 5500 м Газопровод: «ГРПБ – котельная № 1»

4	884 кв.м	Российская Федерация, Ханты-Мансийский автономный округ - Югра, город Нижневартовск, район Восточного объезда	Участок не газифицирован Удаленность точки подключения: 2077 м Газопровод: «ГРС-2 – котельная № 3»
5	1554 кв.м	Российская Федерация, Ханты-Мансийский автономный округ - Югра, город Нижневартовск, юго-западный промышленный узел города, панель № 25	Участок не газифицирован Удаленность точки подключения: 2645 м Газопровод: «ГРПБ – котельная № 1»

Подключение к сети газораспределения и выдача технических условий осуществляется на основании заявки, оформленной по Постановлению Правительства РФ №1547 от 13.09.2021г., при условии наличия пропускной способности газораспределительных станций и сетей на момент подачи заявки.

Начальник ПТО



Г.М. Газизова

Ханты-Мансийский автономный округ – Югра
АКЦИОНЕРНОЕ ОБЩЕСТВО
Городские электрические сети
(АО «Горэлектросеть»)

ИНН 8603004190

КПП 860301001

628615, Ханты-Мансийский автономный округ - Югра,
г. Нижневартовск, ул. Северная, д. 54А, строение 1
Тел. +7 (3466) 635-900



Горэлектросеть
Нижневартовск

№ 22-05- 55 от 06.02. 2025 г.

На вх. №В-НГ-2025-0301 от 27.01.2025г.

Исх. №104-Исх.-194 от 23.01.2025г.

Заместитель директора
МКУ «УКС г. Нижневартовска»
Энгель А. М.

Касаемо электроснабжения объекта

АО «Горэлектросеть» рассмотрело Ваше обращение и сообщает, что техническая возможность подключения к электрическим сетям, предполагаемого к строительству объекта на земельном участке площадью 522 кв. м. с видом разрешенного использования «Объекты торговли» по адресу г. Нижневартовск, юго-западный промышленный узел города, панель №25, ул. 2П-2, имеется.

Заместитель генерального директора
по капитальному строительству

С. К. Сидельников

Исполнитель
ведущий инженер ОПРиП
Шепелева Л. Е.
тел.8-(3466)-63-59-10