


Экспликация зданий и сооружений

Номер по проекту	Наименование	Примечание
1	Трансформаторная подстанция 10/0.4кВ (5x7м)	Проектируемый
2	Гостевая автомобильная стоянка	Проектируемый
3	Площадка твердых бытовых отходов (2x3м)	Проектируемый
4	Магазин смешанных товаров	Проектируемый
5	Сторожка с правлением (6x6м)	Проектируемый
6	Здание для хранения средств пожаротушения (4x6м)	Проектируемый
7	Резервуар запаса воды V=25 м3	Проектируемый

Технико - экономические показатели

Наименование	Ед. изм.	Количество
Площадь территории земельного участка	га.	6.2484
Площадь земель общего пользования, в т.ч. проездов и площадок	кв.м.	9562
Площадь земель индивидуальных участков	кв.м.	52922
Количество земельных участков	шт.	44

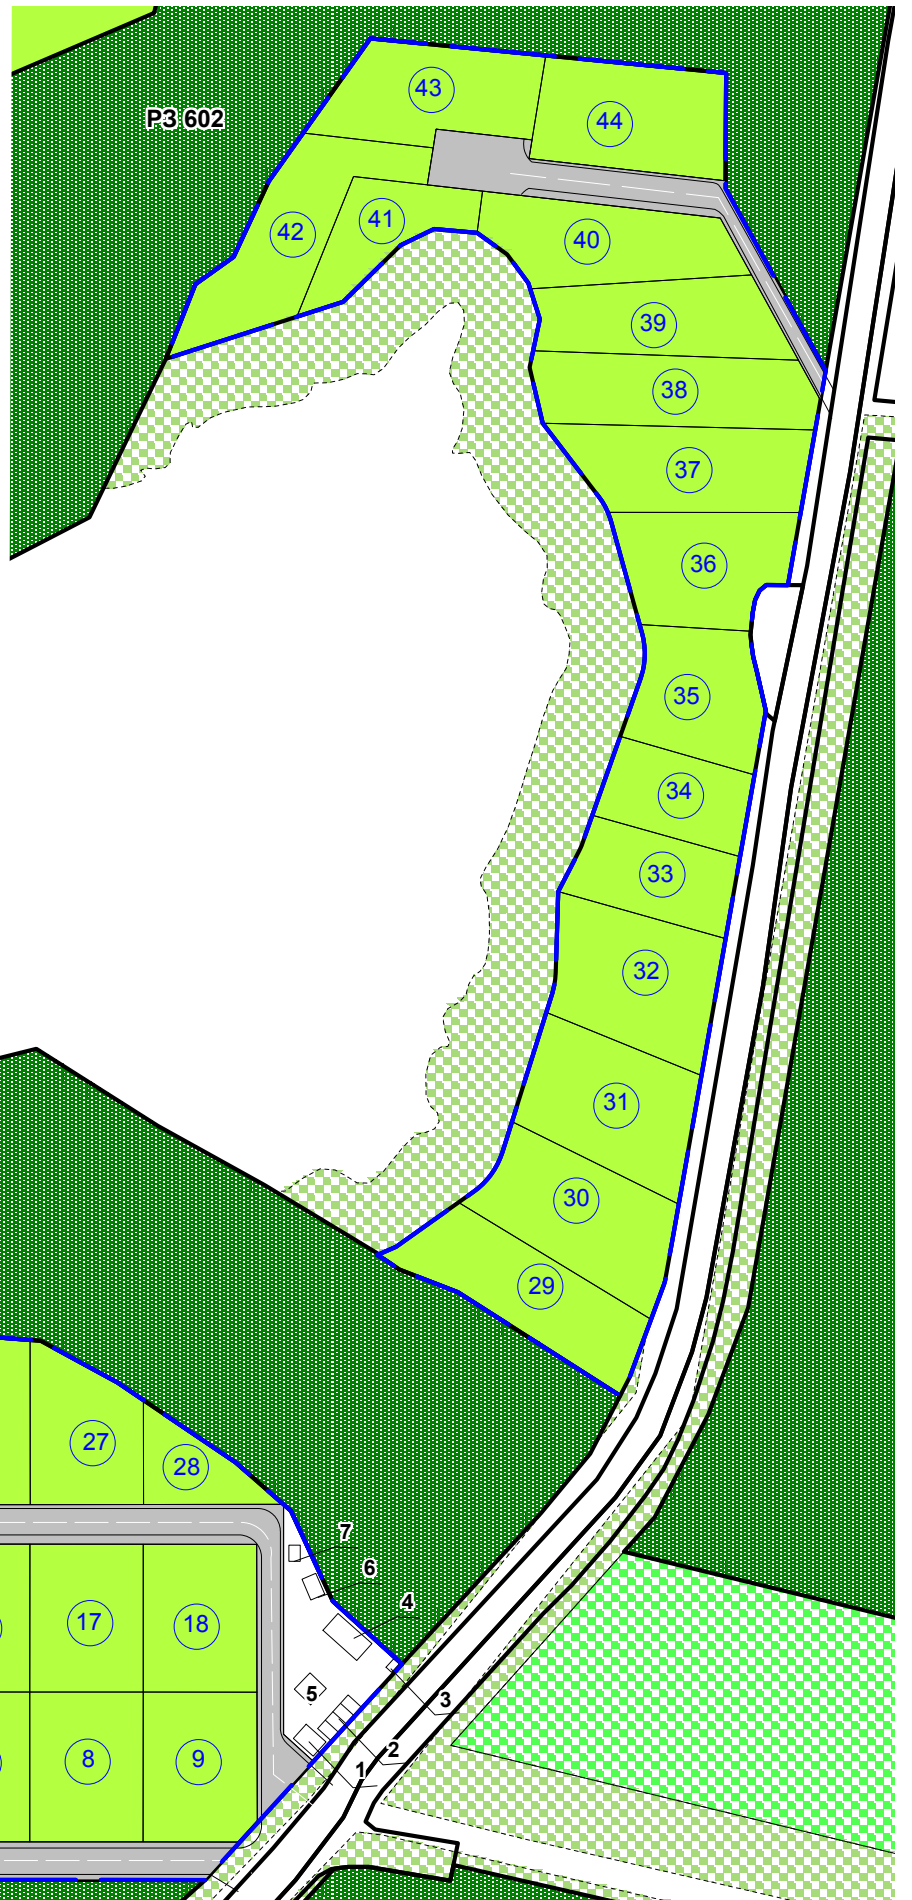

УСЛОВНЫЕ ОБОЗНАЧЕНИЯ:

- Граница проектируемой территории (86:11:0401001:698)
- 1 - Границы и номер образуемых земельных участков
- СХЗ 704 - Земли сельскохозяйственного использования
- Земли общего пользования СОНТ "Радуга"
- Проезд
- Границы земельных участков по сведениям ЕГРН

СОГЛАСОВАНО

Взам.инв.№

Подпись и дата

Инв.№ подл.

						Проект планировки территории и проект межевания территории садово-огороднического некоммерческого товарищества "Радуга"		
						Чертеж проекта планировки территории		
Изм.	№ уч.	Лист	№ док.	Подпись	Дата	Стадия	Лист	Листов
Разраб.		Цокур			09.17	П	2	5
Председатель		Юденкова			09.17			
						М 1:2000		
						ООО Компания "Земля"		