

Проект внесения изменений в проект межевания территории планировочного района 13 города Нижневартовска в части земельного участка с кадастровым номером 86:11:0501003:429 и земель, находящихся в государственной или муниципальной собственности

Проект внесения изменений в проект межевания территории планировочного района 13 города Нижневартовска в части земельного участка с кадастровым номером 86:11:0501003:429 и земель, находящихся в государственной или муниципальной собственности

Основная часть проекта межевания территории

Оглавление

Основная часть проекта межевания территории	1
1. Цель проекта	3
2. Характеристика проектируемой территории.....	4
3. Перечень и сведения о площади образуемых земельных участков и способы их образования.....	4
4. Вид разрешённого использования образуемых земельных участков в соответствии с проектом планировки территории.	5
5. Информация о необходимости осуществления мероприятий по сохранению объектов культурного наследия от возможного негативного воздействия в связи с размещением линейных объектов	5
Чертеж межевания территории.....	6
Материалы по обоснованию проекта межевания территории	7
Карта (фрагмент карты)	8
Схема границ ЗОУИТ	9

1. Цель проекта

Проект внесения изменений в проект межевания территории планировочного района 13 города Нижневартовска в части земельного участка с кадастровым номером 86:11:0501003:429 и земель, находящихся в государственной или муниципальной собственности разработан с целью определения местоположения границы земельного участка, путем перераспределения для его рационального использования.

При подготовке проекта межевания территории учитываются и используются следующие законодательные нормативные документы в действующих редакциях:

- Градостроительный кодекс Российской Федерации от 29.12.2004 №190-ФЗ. (с изменениями)

- Земельный кодекс Российской Федерации от 25.10.2001 №136-ФЗ. (с изменениями)

- Федеральный закон Российской Федерации от 06.10.2003 № 131-ФЗ. (с изменениями)

- Федеральный закон Российской Федерации от 13.07.2015 № 218-ФЗ. (с изменениями)

- Приказах Минэкономразвития от 04.05.2021 № 243 «О признании утратившими силу некоторых приказов Минэкономразвития России в сфере ведения Единого государственного реестра недвижимости» (с изменениями)

- Закон Ханты-Мансийского автономного округа-Югры – Югры от 18.04.2007 №39-оз «О градостроительной деятельности на территории Ханты-Мансийского автономного округа – Югры». (с изменениями)

- Устав города Нижневартовска, принятый решением Думы города Нижневартовска от 20.06.2005 № 502. (с изменениями)

- Постановление Правительства ХМАО-Югры от 29.12.2014 № 534-п. (с изменениями)

- Генеральный план города Нижневартовска, утвержденный решением Думы города Нижневартовска от 24.12.2019 №563. (с изменениями)

- Приказ Росреестра от 10.11.2020 № П/0412. (с изменениями)

- Постановление Администрации города Нижневартовска № 493 от 22.07.2022 «О Правилах землепользования и застройки на территории города Нижневартовска. (с изменениями)

- Постановление администрации города Нижневартовска от 22.06.2021 №500 «Об утверждении порядка подготовки и утверждении документации по планировке территории для размещения объектов в городе Нижневартовске, внесения изменений в такую документацию, отмены такой документации или её отдельных частей, признания отдельных частей такой документации не подлежащими применению» (с изменениями)

- Постановление администрации города Нижневартовска от 19.12.2022 № 895 «» «О местных нормативах градостроительного проектирования города Нижневартовска» (с изменениями)

2. Характеристика проектируемой территории

Проектируемая территория ограничена:

- с северной стороны земельным участком с кадастровым номером 86:11:0501003:1042;
- с восточной стороны земельным участком с кадастровым номером 86:11:0501003:1042;
- с южной стороны земельным участком с кадастровым номером 86:11:0501003:42;
- с западной стороны земельным участком с кадастровым номером 86:11:0501003:113;
- с северо-западной землями кадастрового квартала 86:11:0501003;

Проектируемая территория расположена в кадастровом квартале 86:11:0501003.

В соответствии с Правилами землепользования и застройки на территории города Нижневартовска проектируемая территория находится в зоне «Зона застройки индивидуальными жилыми домами (ЖЗ 104)»

Категория земель - "земли населенных пунктов"

Площадь проектируемой территории составляет 1196 кв.м.

3. Перечень и сведения о площади образуемых земельных участков и способы их образования.

Проектом межевания территории предусмотрено перераспределение земель, находящихся в государственной или муниципальной собственности и земельного участка с кадастровым номером **86:11:0501003:429**.

Таблица 1.1

Кадастровый (условный) номер земельного участка	Площадь образуемого земельного участка (кв.м)	Категория земель	Вид разрешённого использования	Местоположение земельного участка	Способ образования
:3У1	1196	земли населенных пунктов	Для индивидуального жилищного строительства	Российская Федерация, Ханты-Мансийский автономный округ - Югра, городской округ Нижневартовск, город Нижневартовск, улица Зеленая, земельный участок 13.	образование путем перераспределения

Границы и координаты земельных участков в графических материалах проекта определены в местной системе координат Ханты-Мансийского автономного округа - Югры МСК-86.

Координаты поворотных точек образуемых земельных участков

Номер поворотной точки	Координаты, м	
	X	Y
:ЗУ1		
1	945762,29	4422545,59
2	945782,15	4422580,95
3	945788,69	4422592,19
4	945801,97	4422585,25
5	945809,41	4422576,64
6	945778,82	4422536,47
7	945775,37	4422538,25
1	945762,29	4422545,59

4. Вид разрешённого использования образуемых земельных участков в соответствии с проектом планировки территории.

Вид разрешенного использования для земельного участка устанавливается в соответствии с классификатором видов разрешенного использования земельных участков, утвержденным приказом Росреестра от 10.11.2020 №П/0412 "Об утверждении классификатора видов разрешенного использования земельных участков"

При подготовке проекта межевания территории определение местоположения границ образуемых и (или) изменяемых земельных участков осуществляется в соответствии с градостроительными регламентами и нормами отвода земельных участков для конкретных видов деятельности, иными требованиями к образуемым и (или) изменяемым земельным участкам, установленными федеральными законами и законами субъектов Российской Федерации, техническими регламентами, сводами правил.

5. Информация о необходимости осуществления мероприятий по сохранению объектов культурного наследия от возможного негативного воздействия в связи с размещением линейных объектов

На проектируемой территории, объекты культурного наследия, включенные в Единый государственный реестр объектов культурного наследия Российской Федерации, выявленные объекты культурного наследия и объекты, обладающие признаками объекта культурного наследия, отсутствуют.

Осуществление мероприятий по защите сохраняемых объектов капитального строительства (существующих и строящихся на момент подготовки проекта планировки территории) и объектов капитального строительства, планируемых к строительству, не предусмотрено.



Условные обозначения


Границы территорий, земельных участков, красные линии

- Границы образуемого ЗУ
- Границы земельных участков, сведения о которых содержатся в ЕГРН
- Граница кадастрового квартала
- 86:11:0501003** Кадастровый номер квартала
- :113** Кадастровый номер земельного участка
- :3У1** Номер образуемого земельного участка
- :429** Кадастровый номер исходного земельного участка

				Проект внесения изменений в проект межевания территории планировочного района 13 города Нижневартовска в части земельного участка с кадастровым номером 86:11:0501003:429 и земель, находящихся в государственной или муниципальной собственности			
Изм.	Лист	Подпись	Дата	Проект межевания территории М 1:400	Стадия	Лист	Листов
					II	1	1
				Чертеж межевания территории			

Проект внесения изменений в проект межевания территории планировочного района 13 города Нижневартовска в части земельного участка с кадастровым номером 86:11:0501003:429 и земель, находящихся в государственной или муниципальной собственности

Материалы по обоснованию проекта межевания территории

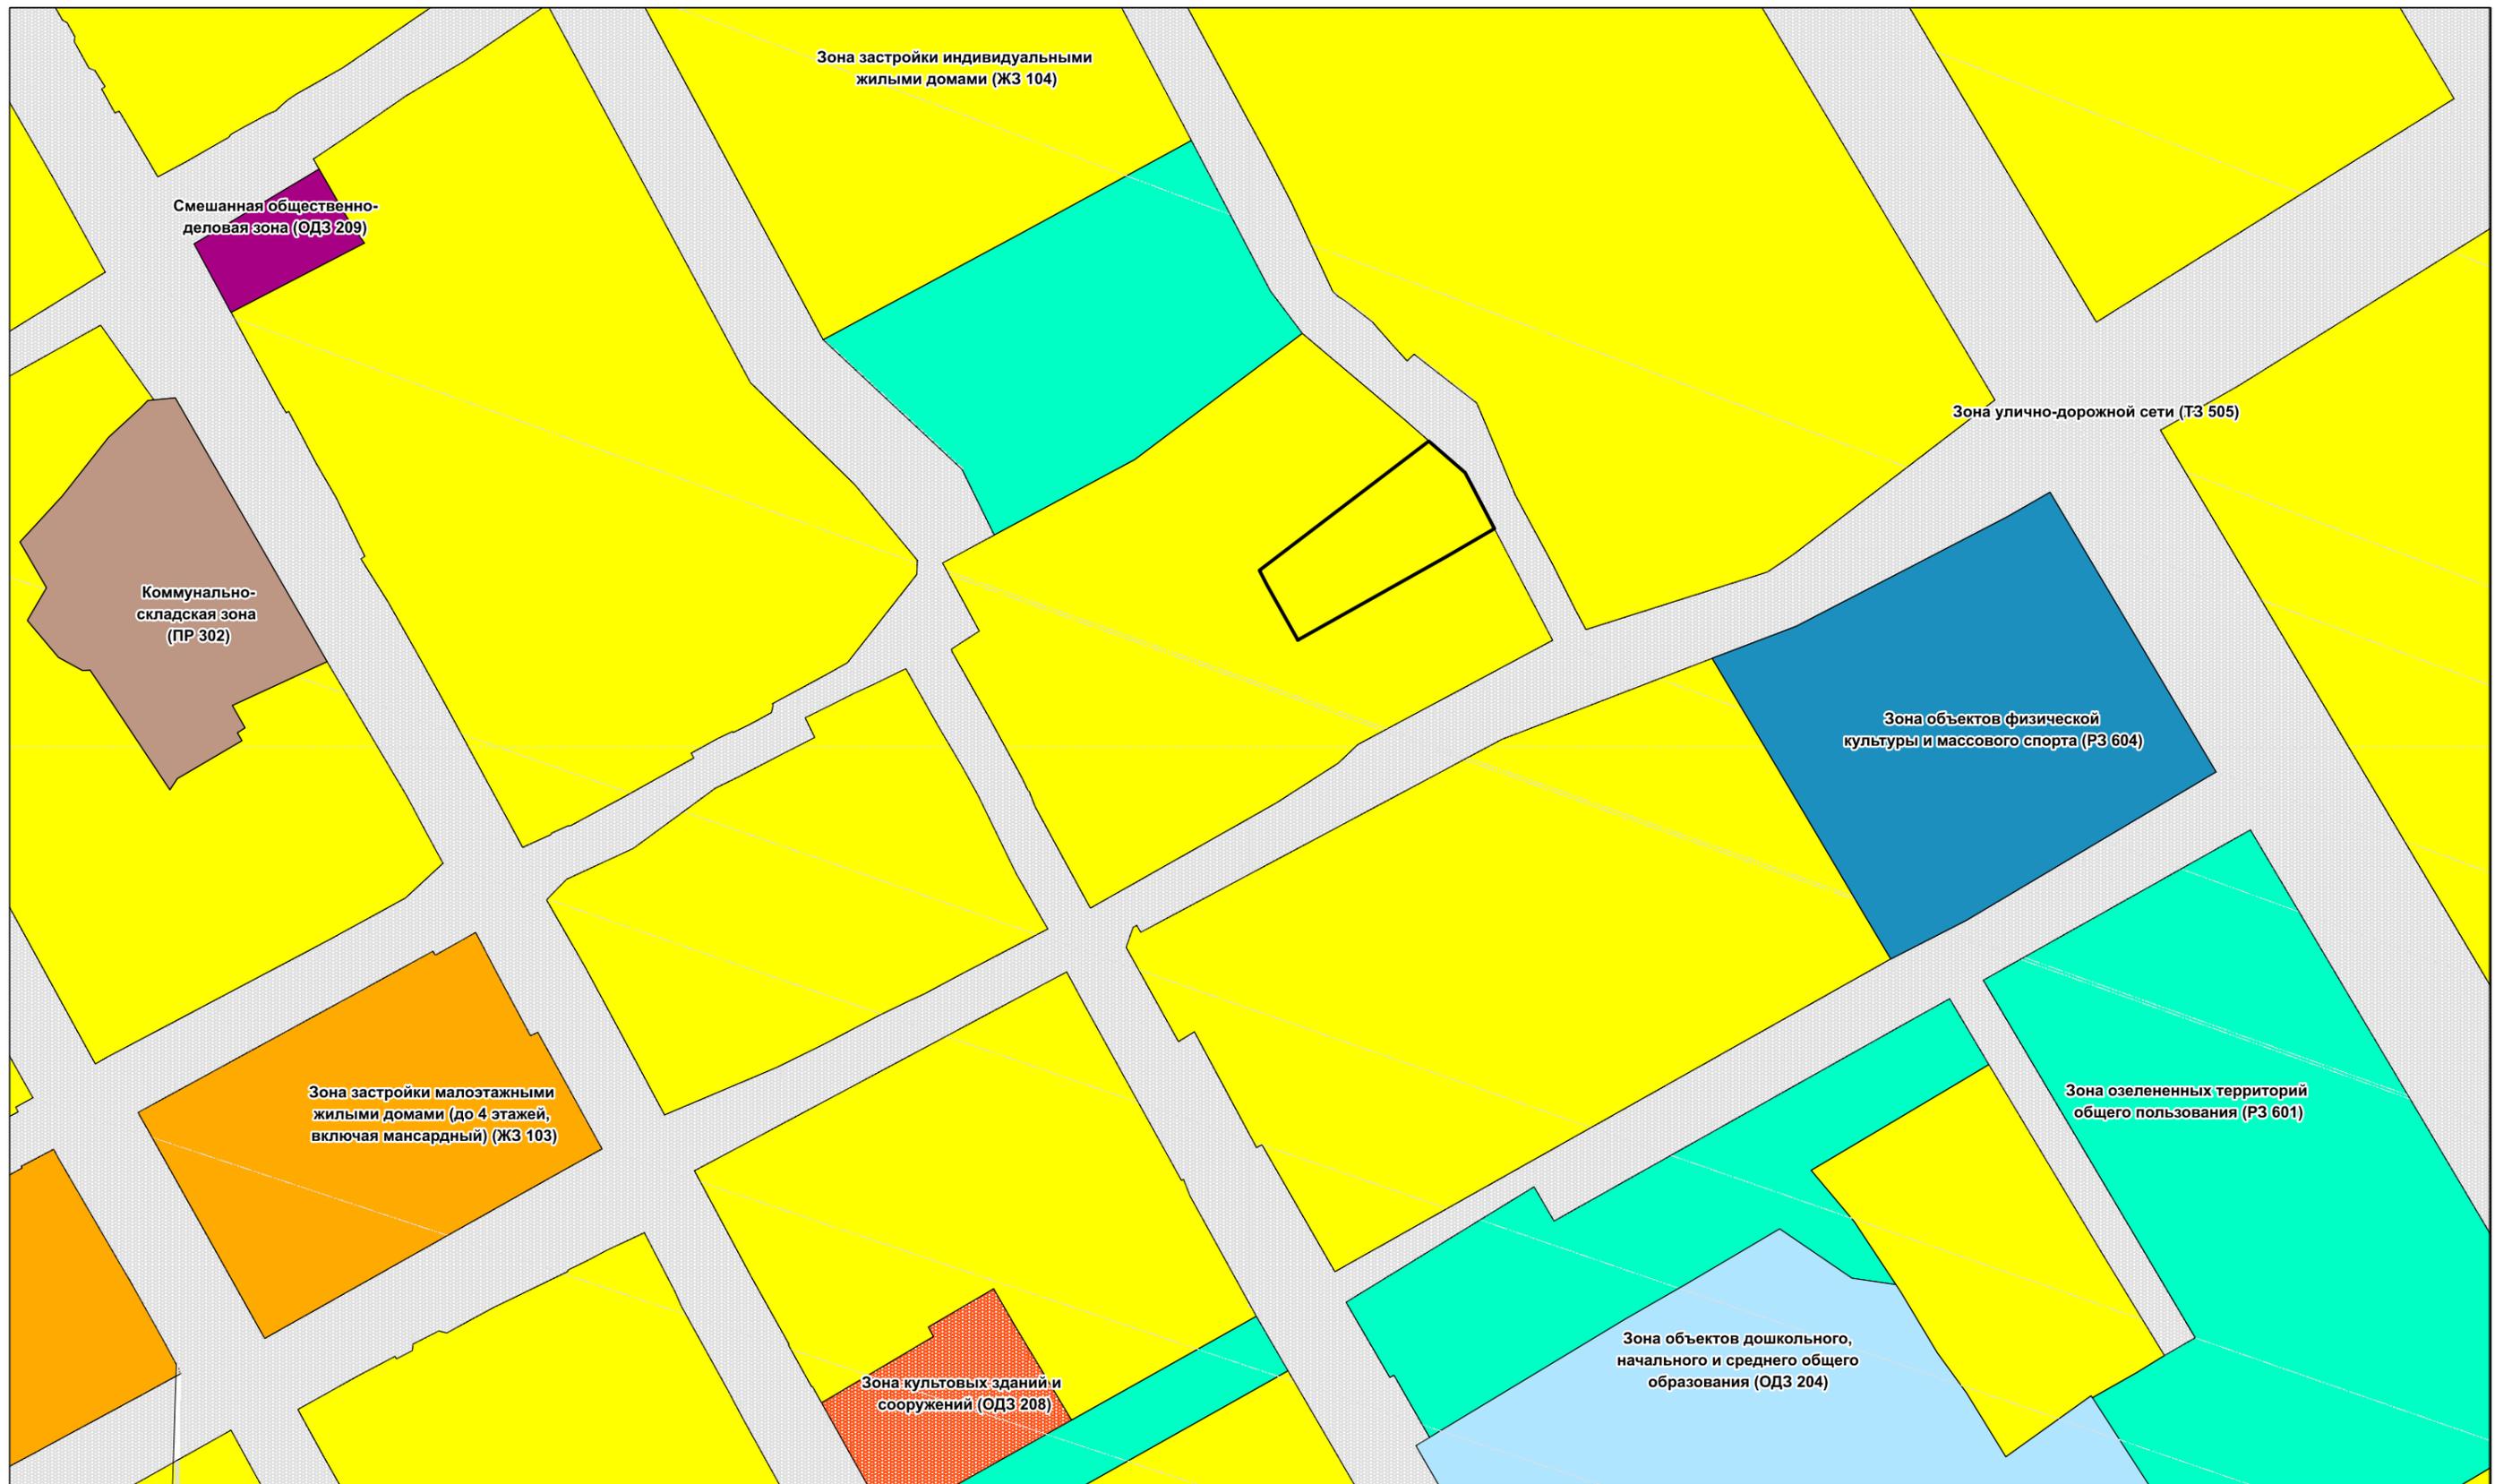


Условные обозначения

Территориальные зоны

- Зона застройки многоэтажными жилыми домами (ЖЗ 101)
- Зона объектов торговли и общественного питания (ОДЗ 203)
- Зона объектов отдыха и туризма (РЗ 603)
- Зона рекреационного назначения (Р)
- Зона озелененных территорий общего пользования (РЗ 601)
- граница проектируемой территории
- Зона застройки индивидуальными жилыми домами (ЖЗ 104)

				Проект внесения изменений в проект межевания территории планировочного района 13 города Нижневартовска в части земельного участка с кадастровым номером 86:11:0501003:429 и земель, находящихся в государственной или муниципальной собственности.			
Изм.	Лист	Подпись	Дата	Карта (фрагмент карты) планировочной структуры территории 1:1500	Стадия	Лист	Листов
				Проект межевания территории 1:1500	П	1	1

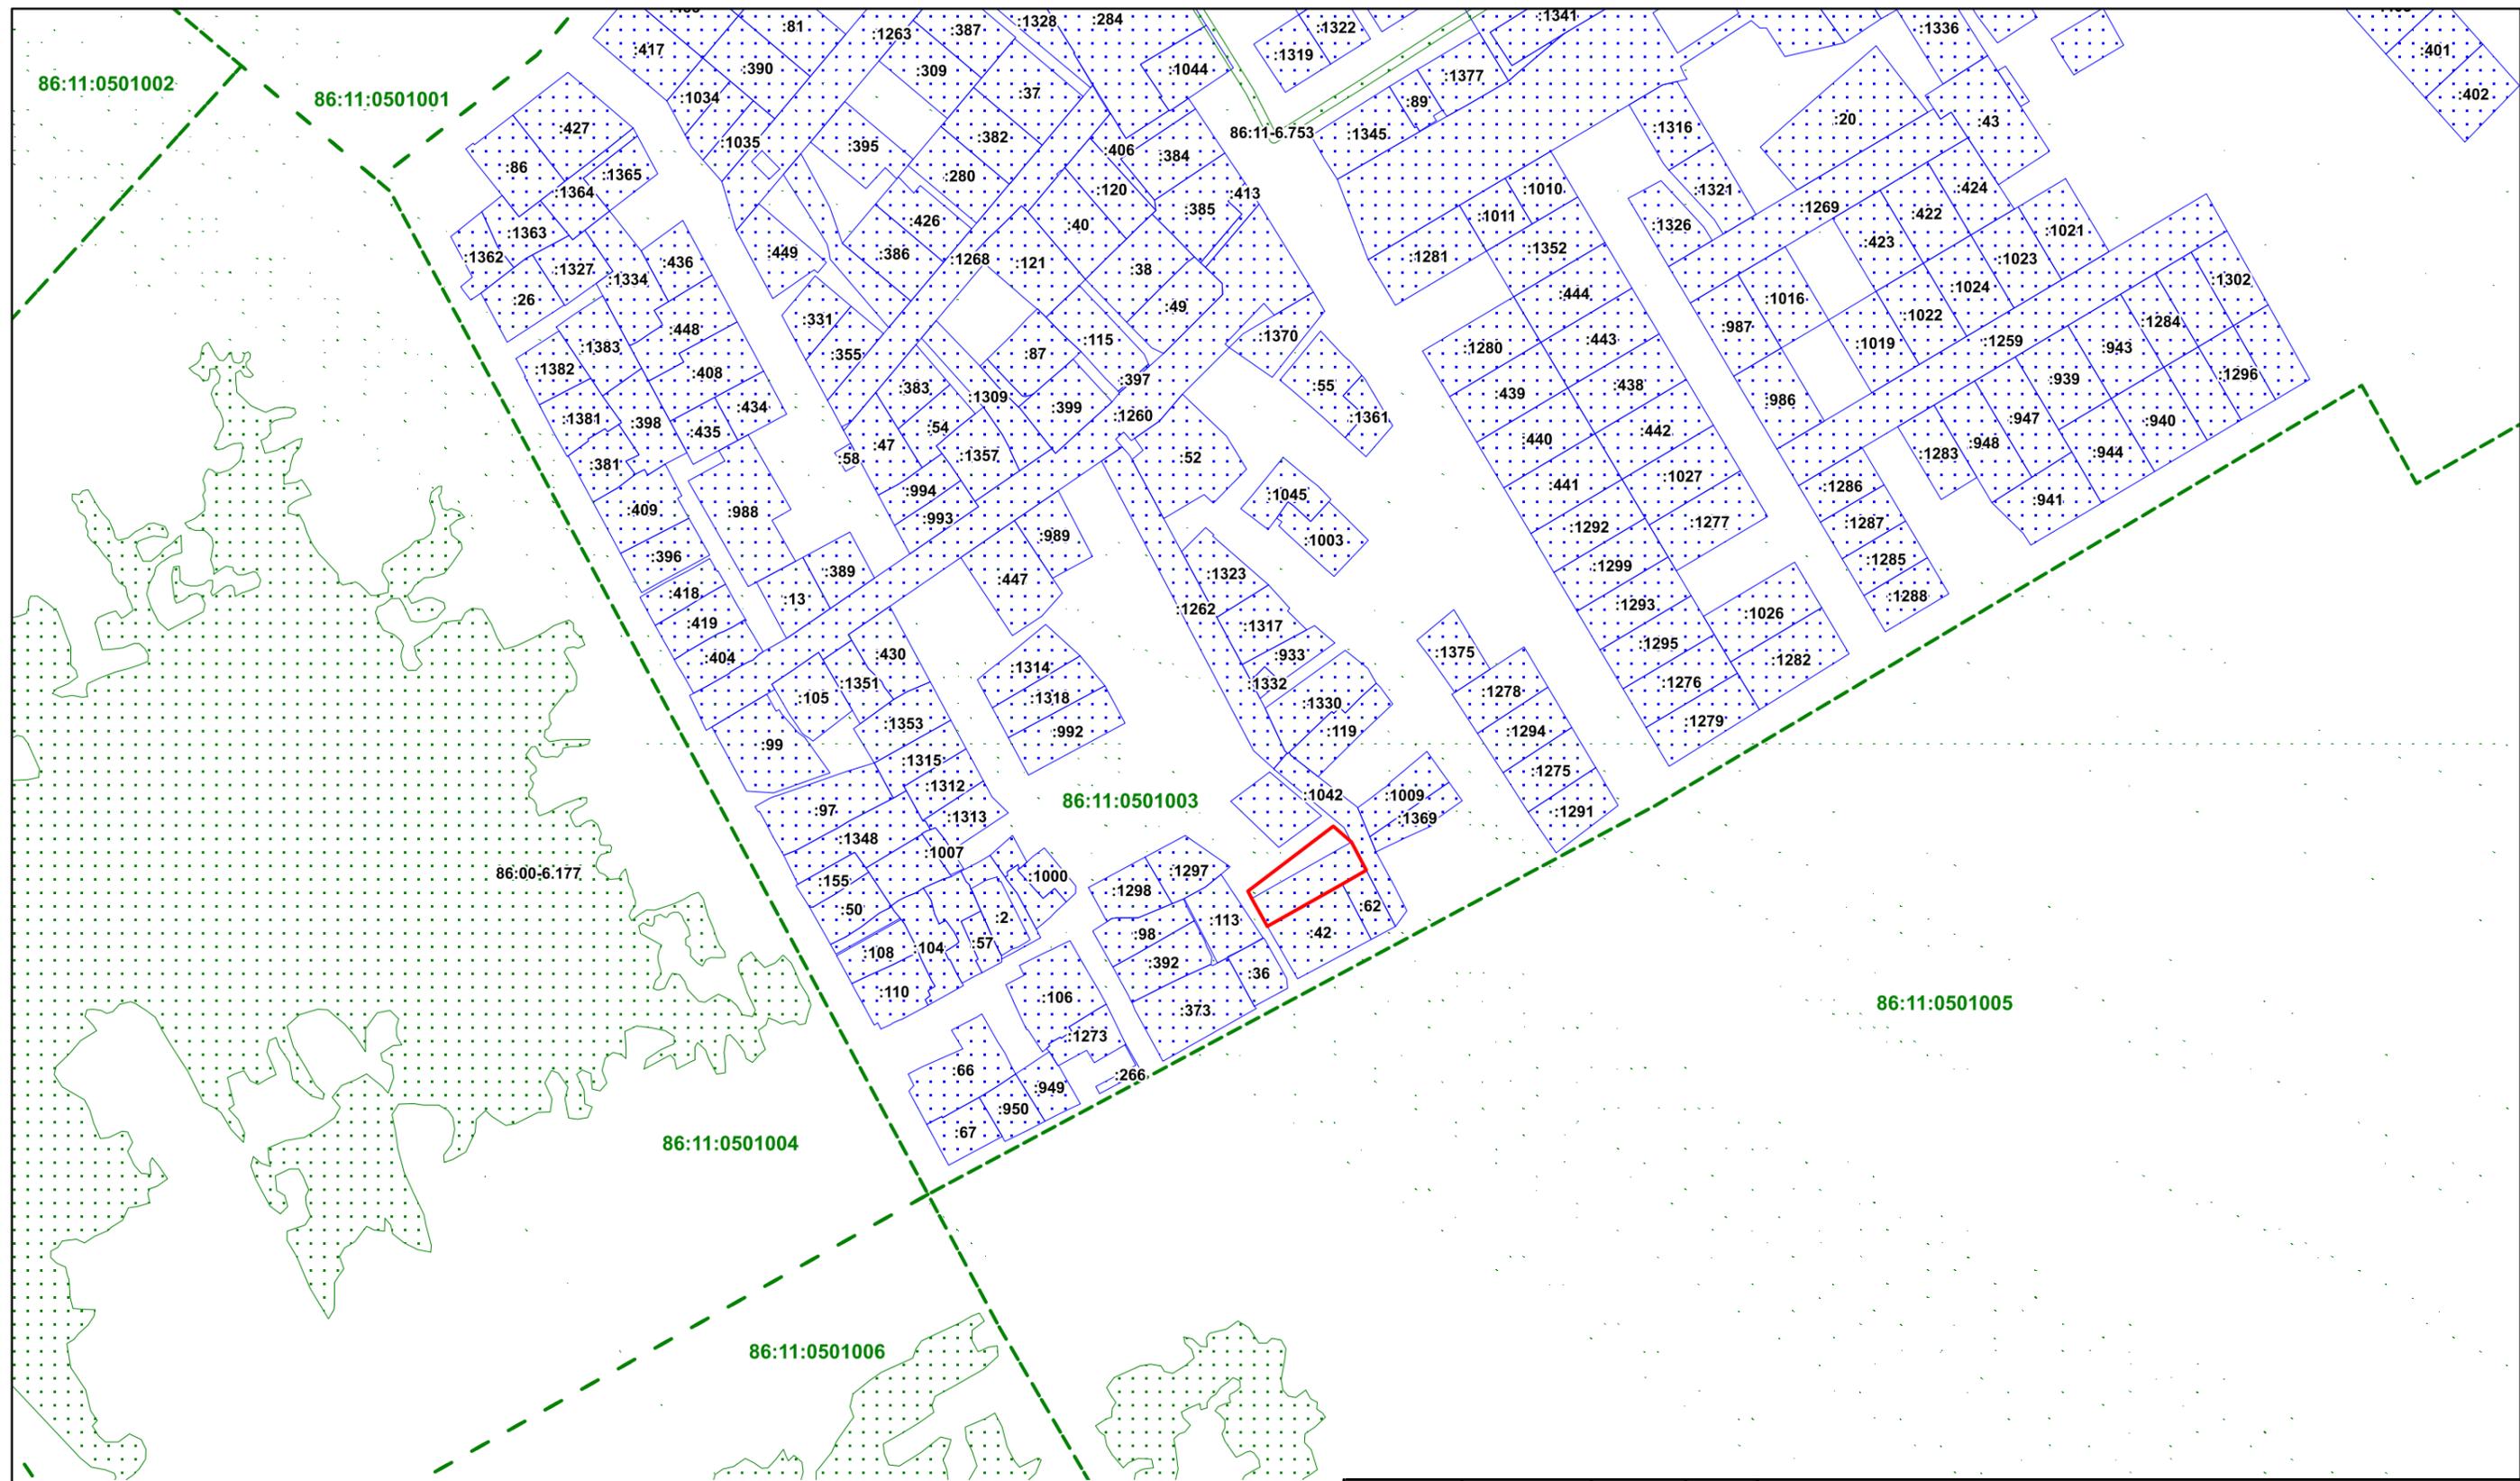

Условные обозначения

Территориальные зоны

-  Земельные участки поставленные на ГКУ
-  Зоны с особыми условиями использования территории
-  Граница кадастрового квартала

 Границы земельных участков входящих в ПМТ

86:00-6:177 Номер зоны с особыми условиями использования территории

86:11:0501006 Номер кадастрового квартала

				Проект внесения изменений в проект межевания территории планировочного района 13 города Нижневартовска в части земельного участка с кадастровым номером 86:11:0501003:429 и земель, находящихся в государственной или муниципальной собственности.			
Изм.	Лист	Подпись	Дата	Проект межевания территории М 1:3000	Стадия	Лист	Листов
					П	1	1
				Чертеж границ зон с особыми условиями использования территории			