ул.№17, ул.Мира (№10).
Районного значения.

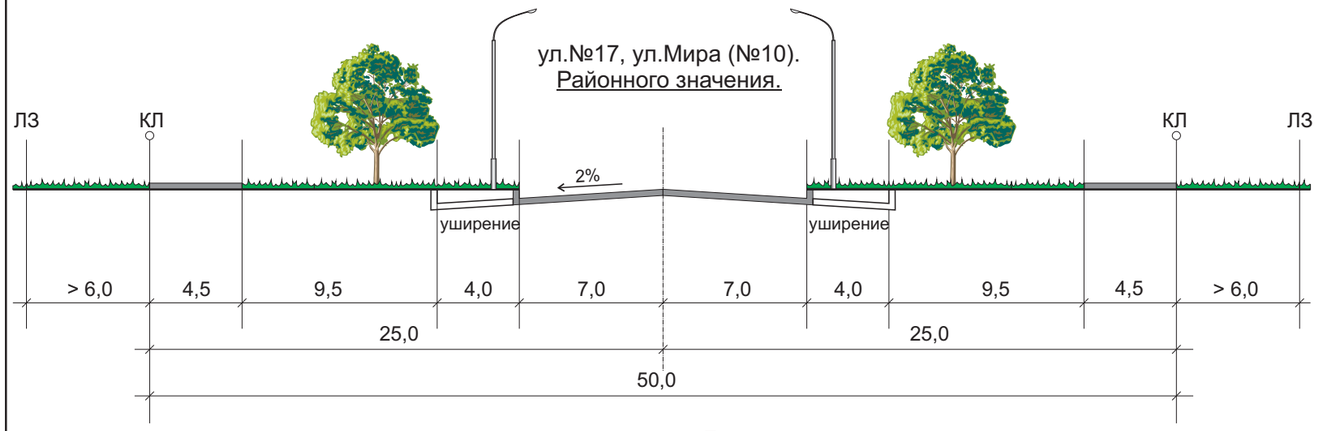

ул.№22.
Местного значения.

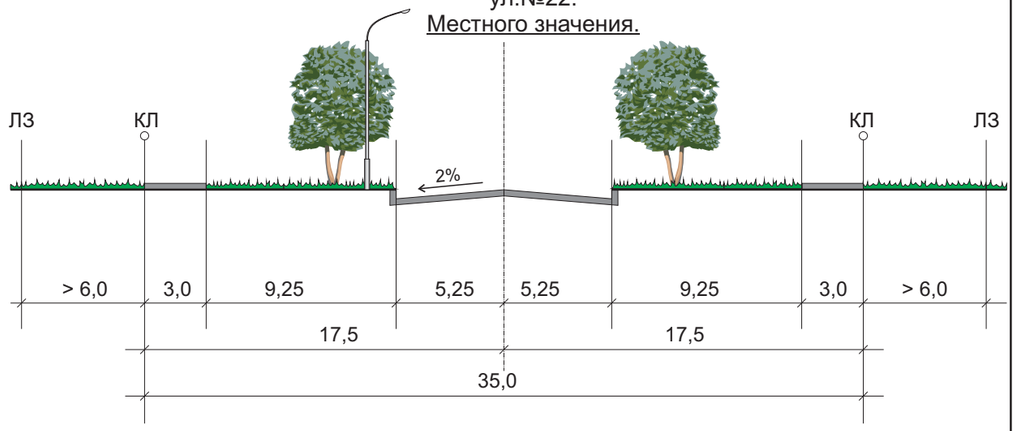

Бульвар.

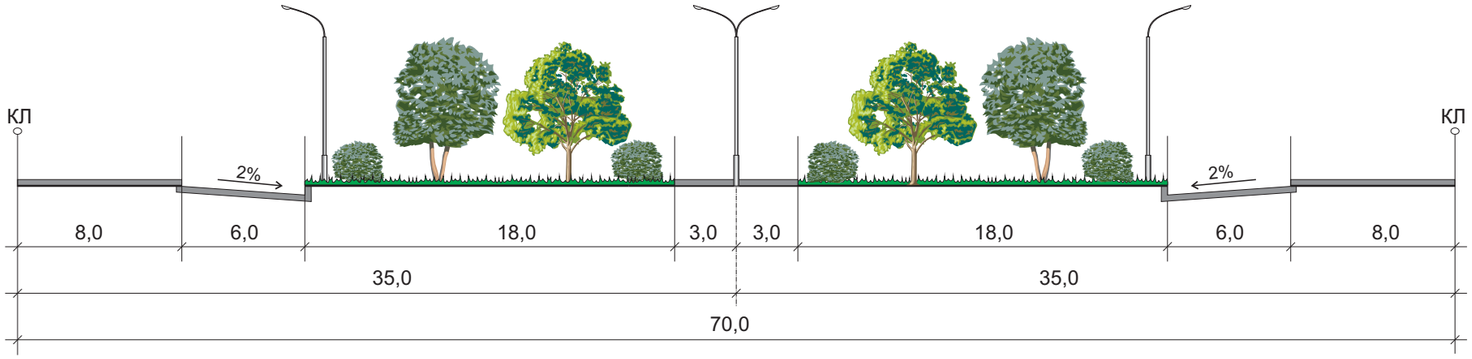

ул.№20, 21, 23.
Местного значения.

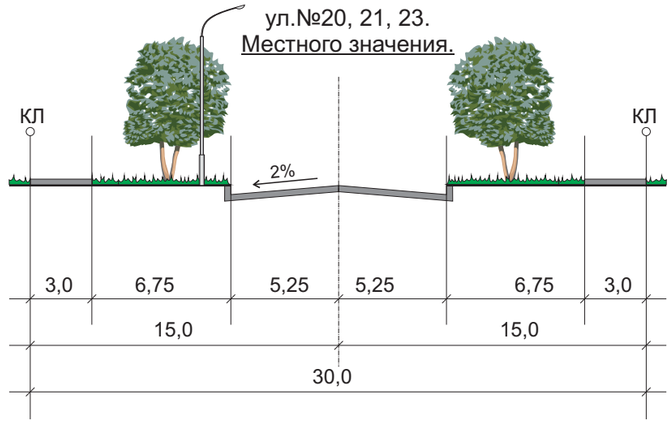

ул.Северная (№18).
Районного значения.

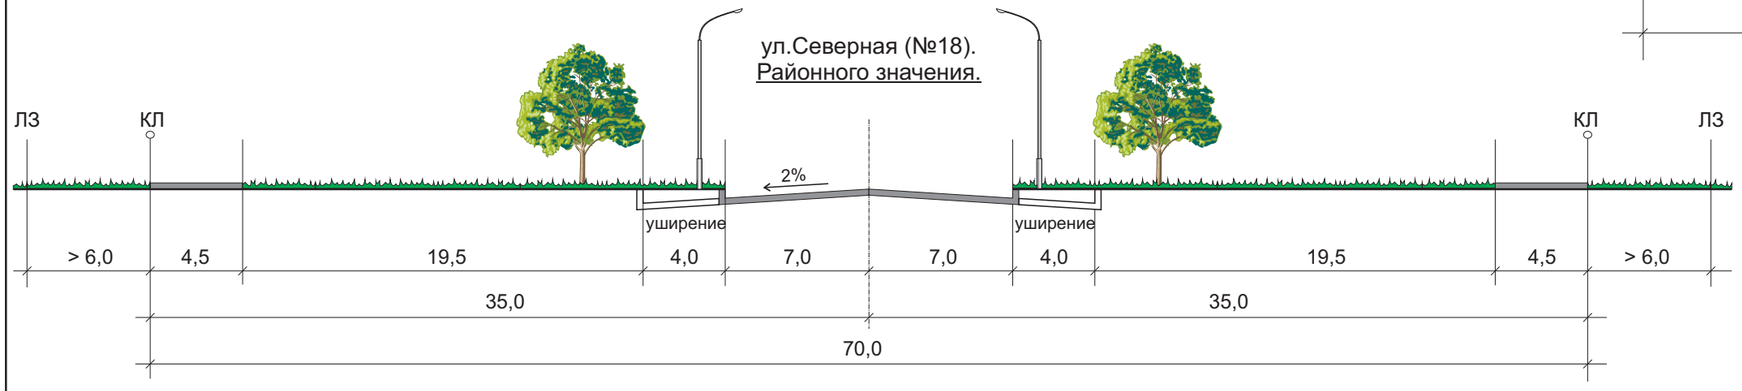

ул.№10В.
Районного значения.

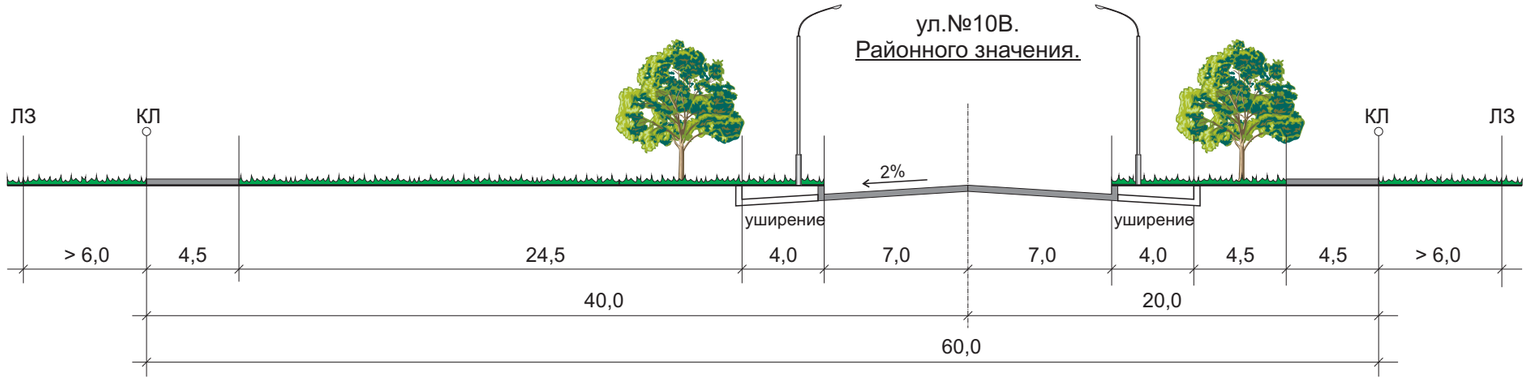

						56-IIIВ-ГП.			
						Проект планировки Восточного планировочного района г.Нижневартовска. III очередь строительства.			
Изм.	Кол.уч	Лист.	N-док.	Подпись	Дата				
						Генеральный план.	Стадия	Лист	Листов
							ПП	7	
ГАП		Хмелевской				Поперечные профили улиц. М1:200.	ООО "ЗапСибСтройПроект" г.Новосибирск		
Архитектор		Емельяненко							