


ПРОЕКТ СХЕМЫ РАЗМЕЩЕНИЯ НЕСТАЦИОНАРНОГО ТОРГОВОГО ОБЪЕКТА

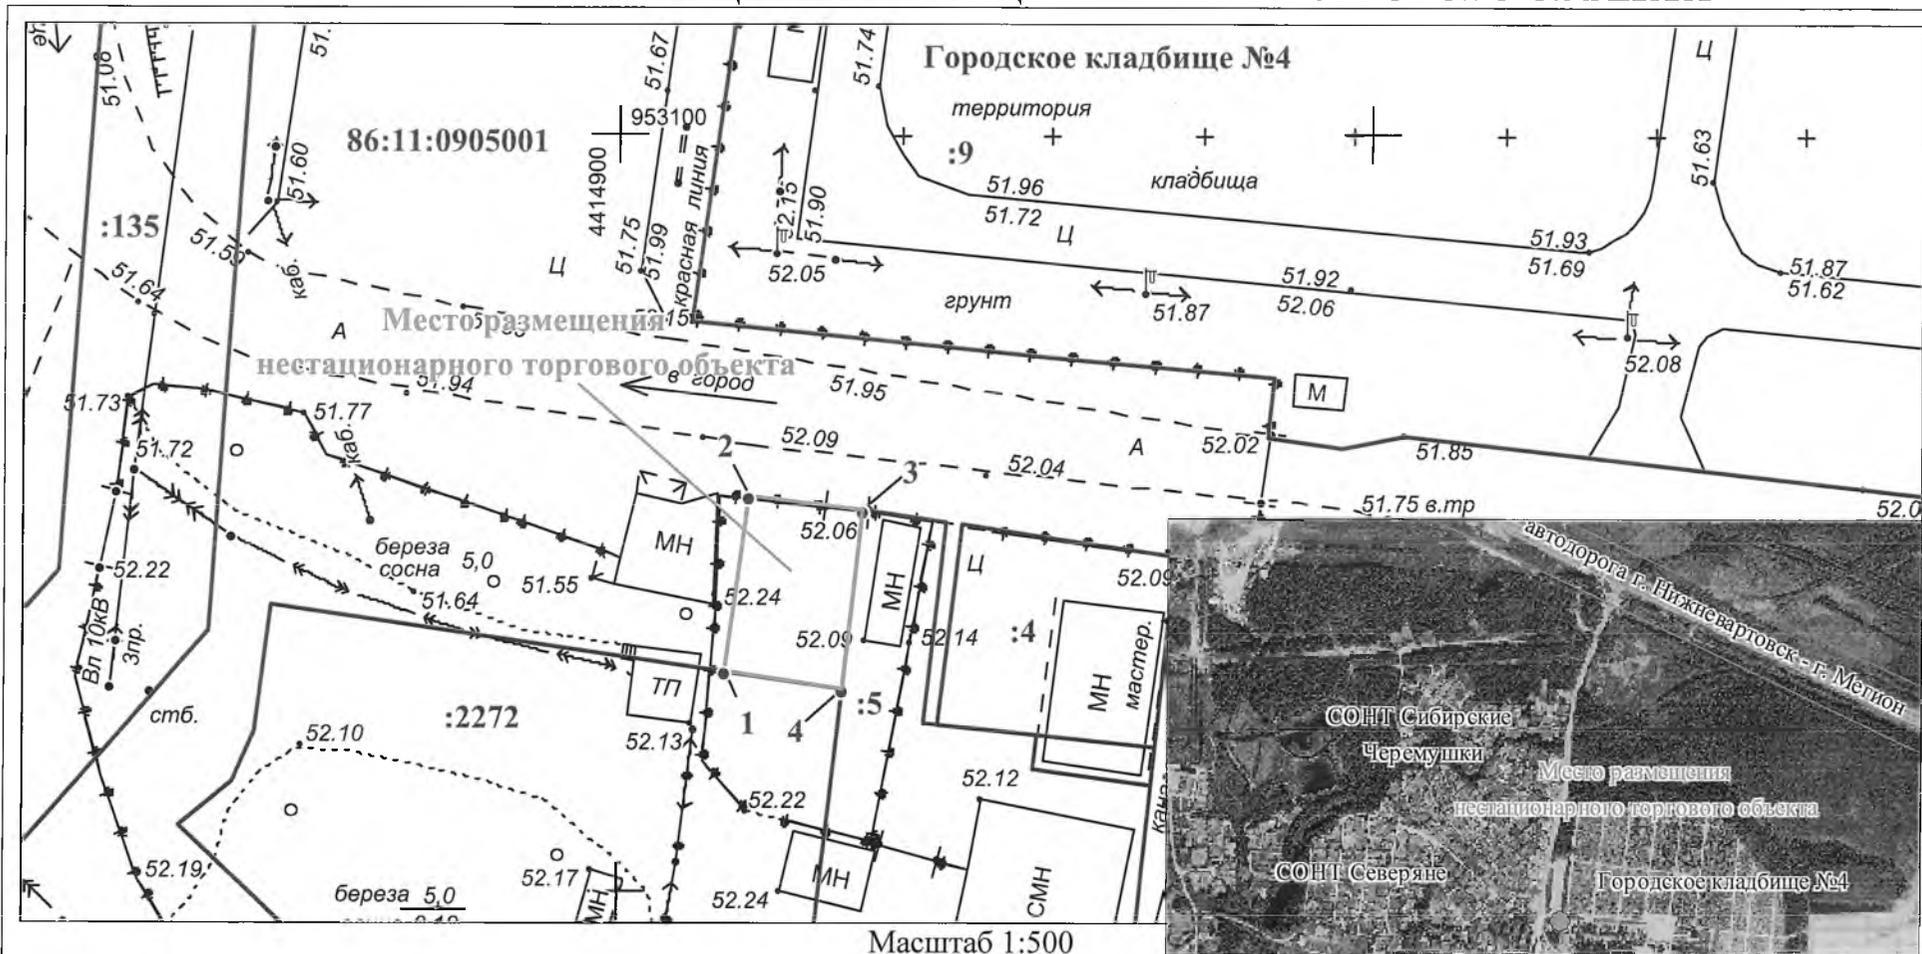

Площадь участка (места размещения нестационарного торгового объекта)			92 кв.м		
Координаты точек места размещения нестационарного торгового объекта					
№	X	Y	№	X	Y
1	2	3	4	5	6
1	953064.55	4414907.23	3	953075.19	4414916.39
2	953076.16	4414908.78	4	953063.41	4414915.05
Вид нестационарного торгового объекта			Павильон		
Месторасположение нестационарного торгового объекта			г. Нижневартовск, район городского кладбища №4		

Исполнитель: начальник отдела муниципального заказа МКУ "НКЦ"

Сахарова И.И. 21.02.2019