



АДМИНИСТРАЦИЯ ГОРОДА НИЖНЕВАРТОВСКА
ДЕПАРТАМЕНТ
МУНИЦИПАЛЬНОЙ СОБСТВЕННОСТИ И ЗЕМЕЛЬНЫХ РЕСУРСОВ

П Р И К А З

08.06.2023

№ 851/36-01-11

Об установлении публичного сервитута

Руководствуясь статьями 23, 39.37 - 39.50 Земельного кодекса Российской Федерации, Федеральным законом от 08.11.2007 №257-ФЗ «Об автомобильных дорогах и о дорожной деятельности в Российской Федерации и о внесении изменений в отдельные законодательные акты Российской Федерации», распоряжением администрации города от 14.04.2017 №527-р «Об утверждении Положения о департаменте муниципальной собственности и земельных ресурсов администрации города», на основании заявления заинтересованного лица

П Р И К А З Ы В А Ю:

1. Установить право ограниченного пользования (публичный сервитут) в интересах общества с ограниченной ответственностью «Нижневартовские коммунальные системы», внесенному в Единый государственный реестр юридических лиц с государственным регистрационным номером 1173668024848, для реконструкции сетей водоснабжения и водоотведения в составе объекта: «Городская разводящая водопроводная сеть» на часть земельного участка площадью 909 кв.м, входящей в состав земельного участка площадью 302 425 кв.м с кадастровым номером 86:11:0000000:81063, расположенного по адресу: Ханты-Мансийский автономный округ – Югра, город Нижневартовск, в границах полосы отвода автомобильной дороги – улицы Северной (кадастровый номер 86:11:0000000:79694), согласно приложению.

Общество с ограниченной ответственностью «Нижневартовские коммунальные системы» после прекращения действия сервитута обязано привести земельный участок в состояние, пригодное для его использования в соответствии с разрешенным использованием.

2. Обществу с ограниченной ответственностью «Нижневартовские коммунальные системы»:

Глушина: Аксенова А.В. Виза - 08.06.23г.

- заключить с муниципальным бюджетным учреждением «Управление по дорожному хозяйству и благоустройству города Нижневартовска» (В.Ю. Хвостанцев) соглашение об осуществлении публичного сервитута в отношении части земельного участка, указанного в пункте 1 настоящего приказа, в границах полосы отвода автомобильной дороги – улицы Северной;

- обеспечить внесение правообладателям земельного участка платы за публичный сервитут, определенной в соответствии с действующим законодательством;

- приступить к осуществлению деятельности, для обеспечения которой установлен публичный сервитут, со дня заключения соглашения о его осуществлении.

3. Публичный сервитут устанавливается сроком на 11 месяцев.

4. Отделу землепользования управления земельными ресурсами департамента муниципальной собственности и земельных ресурсов администрации города (С.В. Рябцева) в течение пяти рабочих дней со дня принятия решения об установлении публичного сервитута:

- выдать настоящий приказ обществу с ограниченной ответственностью «Нижневартовские коммунальные системы»;

- разместить настоящий приказ на официальном сайте органов местного самоуправления города Нижневартовска;

- направить копию настоящего приказа в орган регистрации прав.

5. Контроль за выполнением приказа возложить на начальника отдела землепользования управления земельными ресурсами департамента муниципальной собственности и земельных ресурсов администрации города С.В. Рябцеву.

Директор департамента




В.И. Ряска

Приложение №1

к приказу ФАМЧ и СП
от 06.06.2023 №851/36-01-11

Схема границ сервитута на кадастровом плане территории

Площадь земельного участка 909 м ²		Координаты, м	
Обозначение характерных точек границ	X	Y	
	2	3	
1			
1	950200,70	4419996,47	
2	950148,15	4419887,38	
3	950144,80	4419880,28	
4	950138,21	4419866,59	
5	950134,23	4419858,30	
6	950126,22	4419841,68	
7	950119,88	4419828,49	
8	950113,60	4419815,91	
9	950108,09	4419804,79	
10	950105,02	4419798,42	
11	950101,83	4419791,79	
12	950105,40	4419789,95	
13	950108,15	4419795,70	
14	950111,68	4419803,03	
15	950116,69	4419813,15	
16	950123,46	4419826,72	
17	950129,83	4419839,94	
18	950137,83	4419856,57	
19	950141,82	4419864,86	
20	950148,41	4419878,57	
21	950151,76	4419885,66	
22	950204,34	4419994,82	
1	950200,70	4419996,47	

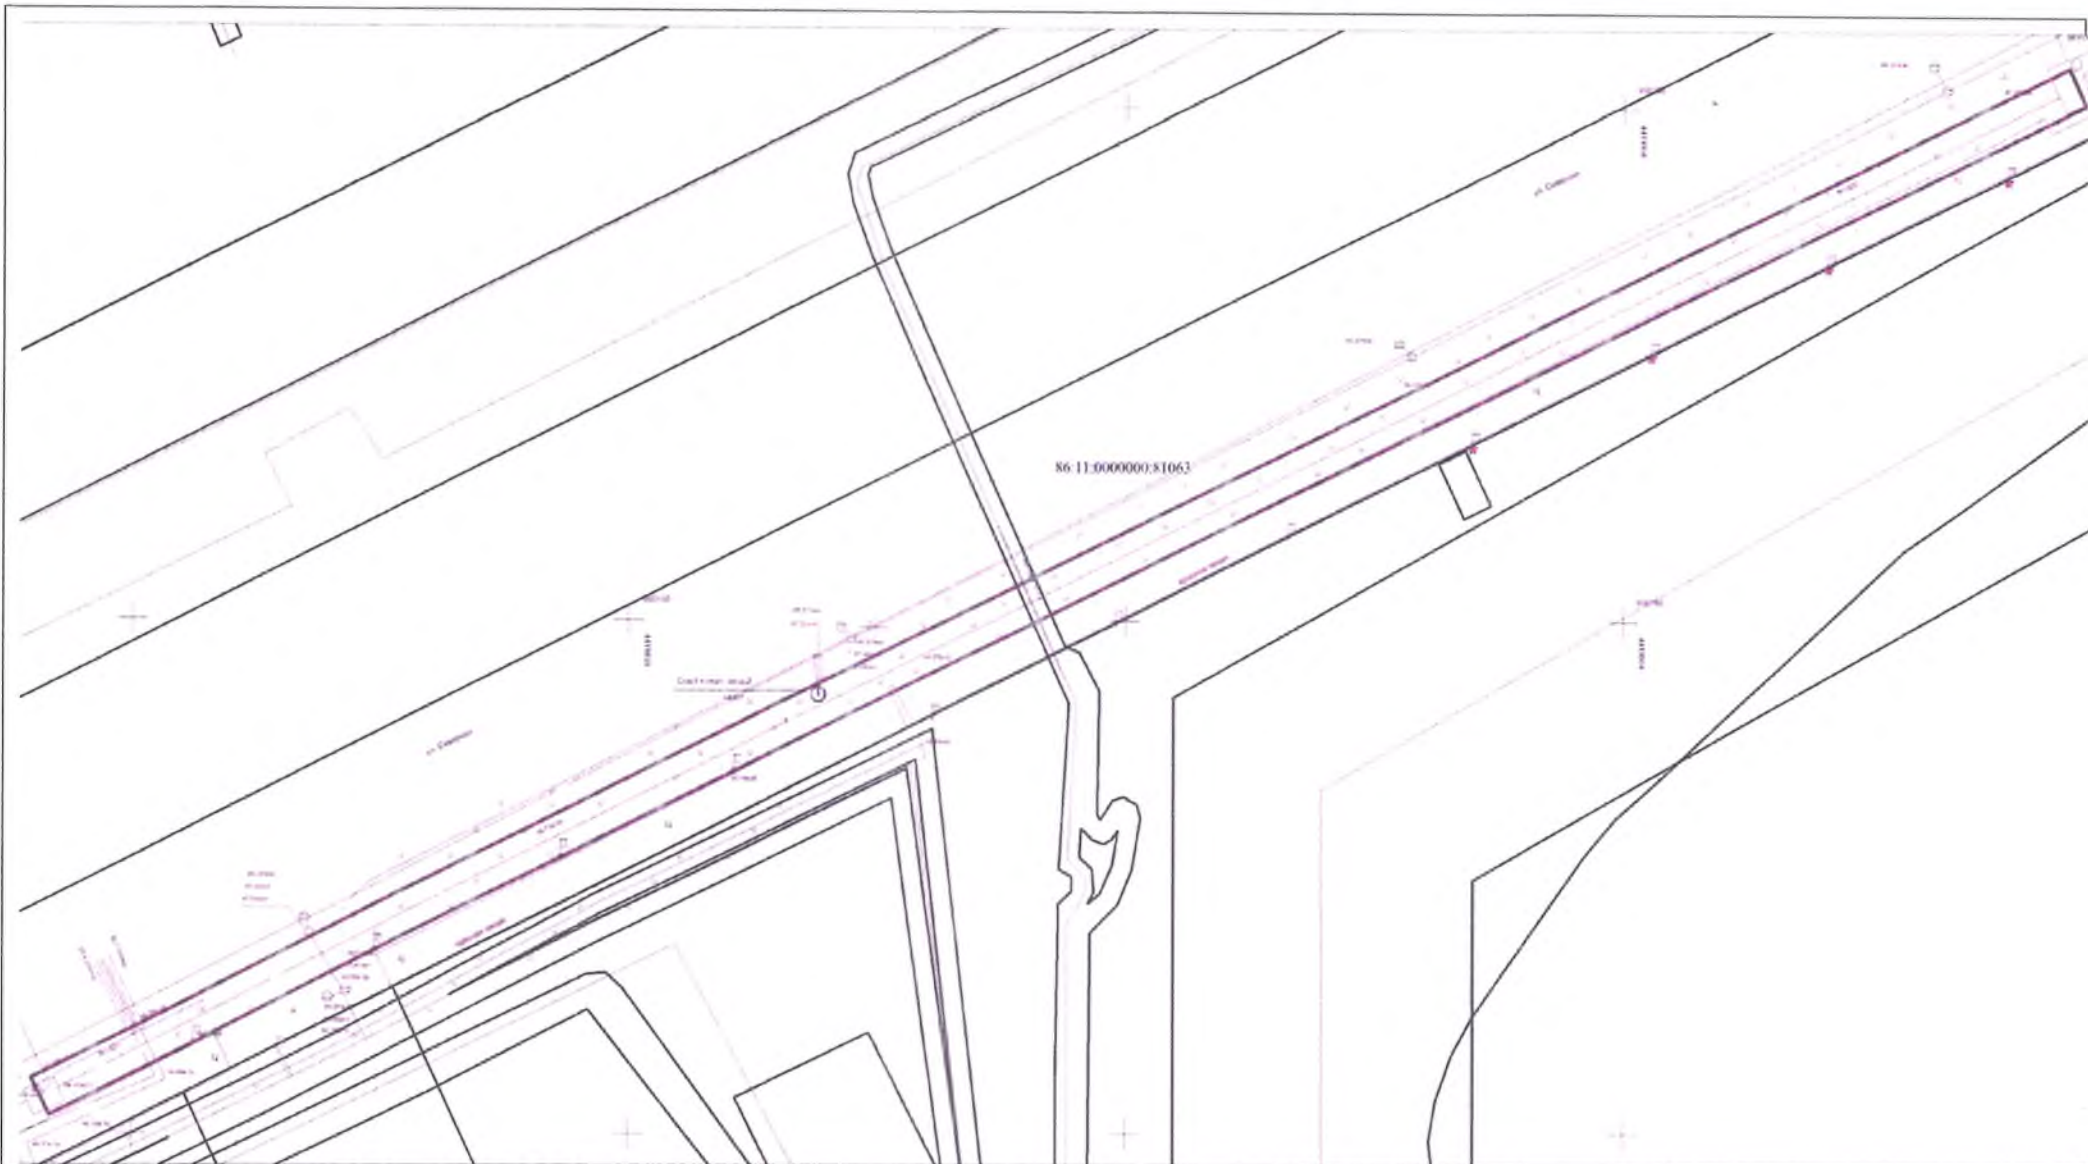

Масштаб 1:500

Система координат МСК86 Зона 4

Названия условного знака

Изображение

Существующая часть границы, имеющиеся в ГКН сведениях о которой достаточны для определения ее местоположения



Вновь образованная часть границы, сведения о которой достаточны для определения ее местоположения



Надпись кадастрового номера земельного участка, имеющиеся в ГКН

86:11:0000000:81063

Надпись кадастрового номера квартала

86:11:00101018