


Проект внесения изменений в проект планировки территории планировочного района 13 города Нижневартовска в части земельных участков с кадастровыми номерами 86:11:0501005:789, 86:11:0501005:163 и земель, находящихся в государственной и муниципальной собственности.

Материалы по обоснованию проекта планировки территории.

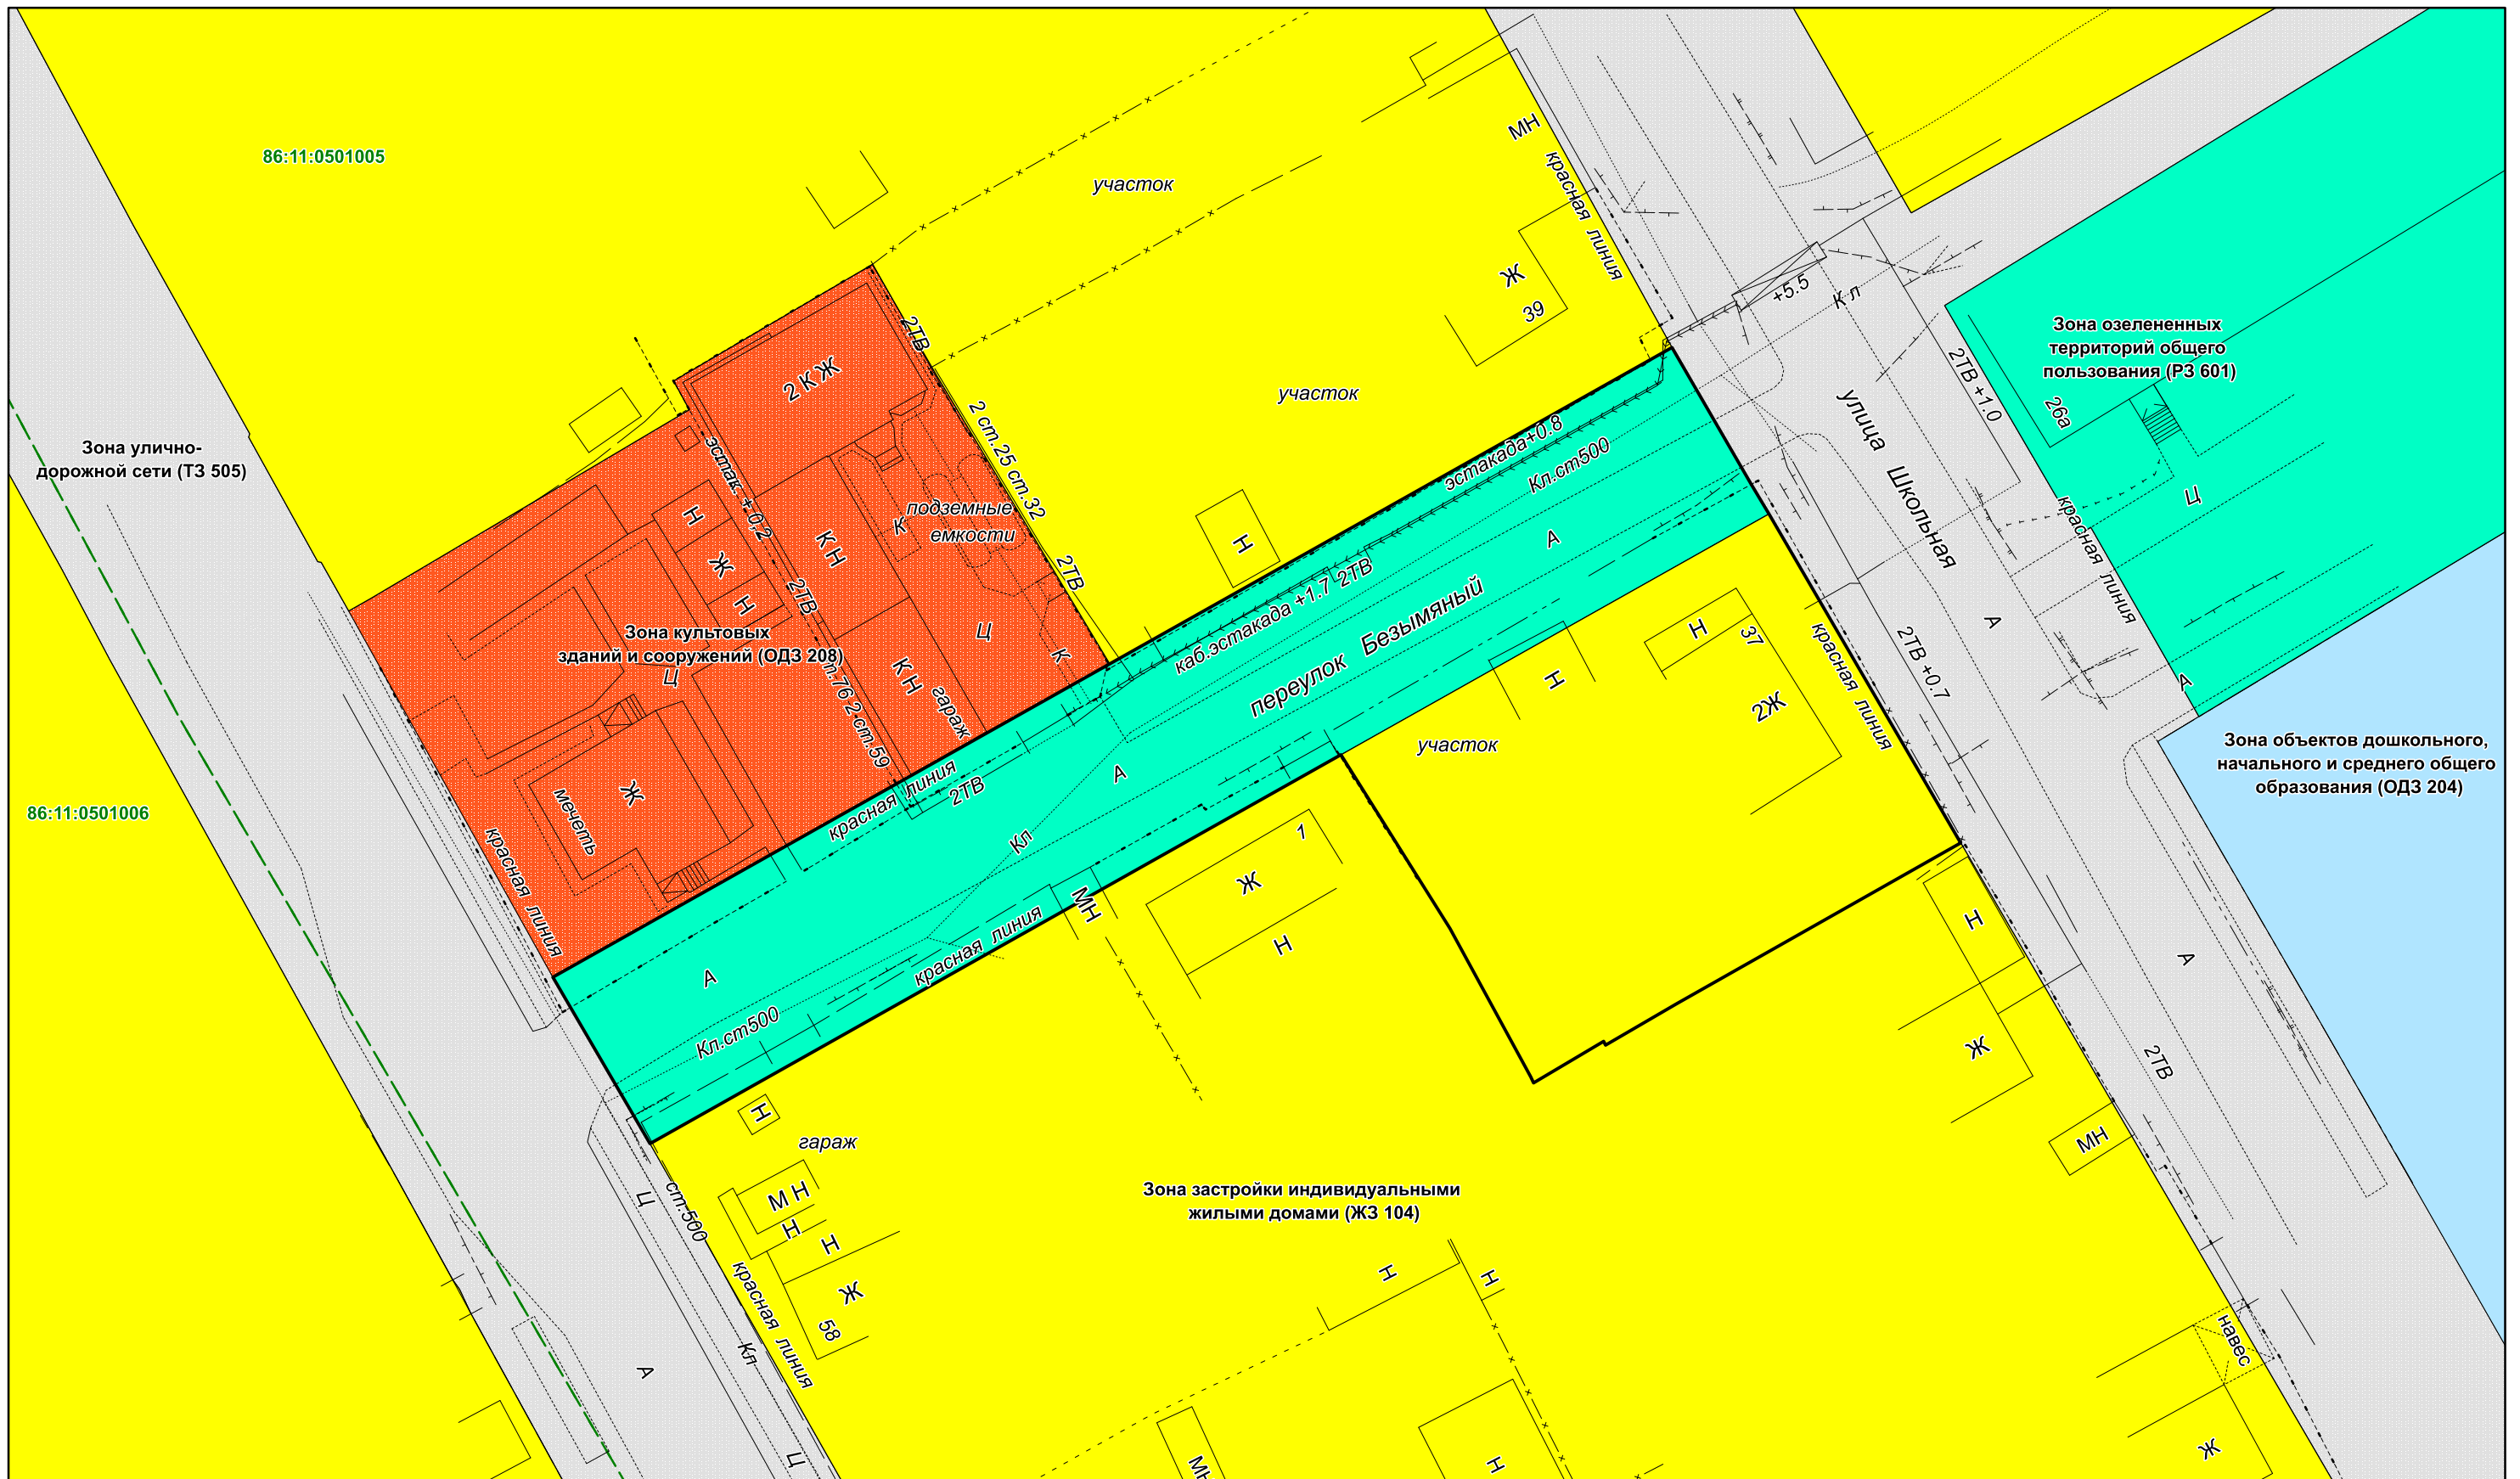

Территориальные зоны

- Зона застройки индивидуальными жилыми домами (ЖЗ 104)
 - Зона застройки малоэтажными жилыми домами (до 4 этажей, включая мансардный) (ЖЗ 103)
 - Смешанная общественно-деловая зона (ОДЗ 209)
 - Коммунально-складская зона (ПР 302)
 - Зона озелененных территорий общего пользования (РЗ 601)
 - Зона обслуживания объектов, необходимых для осуществления производственной и предпринимательской деятельности (ОДЗ 202)
- Условные обозначения**
- Граница проектируемой территории
 - Зона размещения производственных объектов (ПР 301)
 - Граница кадастрового квартала
 - 86:11:0501008** Номер кадастрового квартала

Изм.	Лист	Подпись	Дата
Разработал			
Проверил			

Проект внесения изменений в проект планировки территории и проект межевания территории планировочного района 13 города Нижневартовска в части земельных участков с кадастровыми номерами 86:11:0501005:789, 86:11:0501005:163 и земель, находящихся в государственной и муниципальной собственности.				
Проект планировки территории М 1:500		Стадия	Лист	Листов
		П	1	2
Чертеж действующих правил землепользования и застройки на территории г. Нижневартовска				