Схема архитектурно-планировочной организации территории

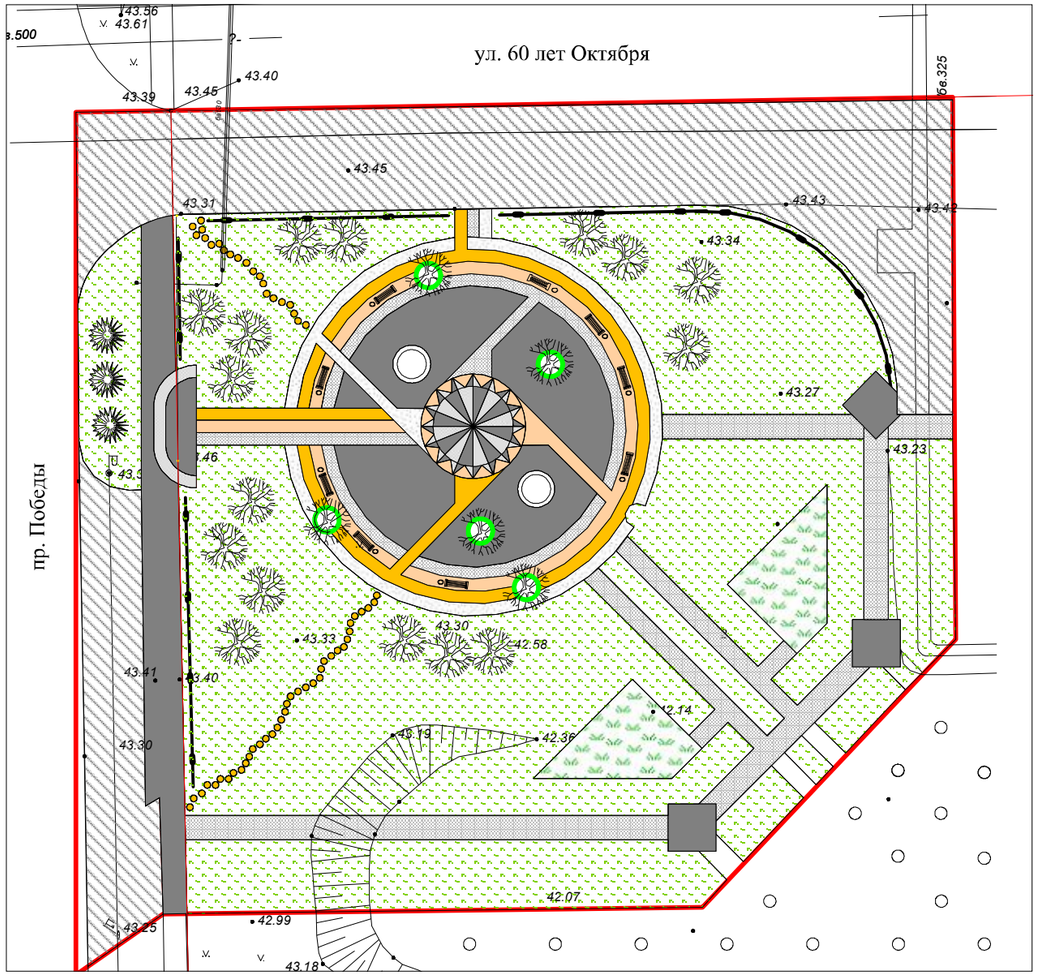

Условные обозначения:

- граница проекта планировки
- тротуарная плитка
- тротуарная плитка
- тротуарная плитка
- тротуарная плитка
- асфальтобетонное покрытие
- партерный газон
- искуственная трава
- ограждение
- существующие красные линии

- береза пушистая
- рябина
- приствольная решетка
- урна и скамейка

Изм.	Кол.уч.	Лист	№док.	Подпись	Дата	
						Проект внесения изменений в проект планировки Прибрежной зоны и проекта межевания территории для размещения объекта "Сквер Космонавтов на пересечении улицы 60 лет Октября и проспекта Победы в г. Нижневартовске"
						Материалы по обоснованию
Разработал		Самигуллина				Стадия: П; Лист: 2; Листов: 7
Проверил		Лукафин				
						М 1 : 500
						ООО "НВ ЗЕМ-ЦЕНТР"