


от _____ г. № _____

Схема границ сервитута на кадастровом плане территории

Площадь земельного участка 3161 м²

Координаты, м

Обозначение характерных точек границ	Координаты, м	
	X	Y
h1	950 905.17	4 417 302.61
h2	950 911.49	4 417 302.61
h3	950 909.43	4 417 341.05
h4	950 941.23	4 417 341.45
h5	950 928.19	4 417 641.50
h6	950 937.95	4 417 641.81
h7	950 936.07	4 417 678.71
h8	950 930.07	4 417 678.40
h9	950 930.59	4 417 649.58
h10	950 920.18	4 417 649.25
h11	950 932.89	4 417 349.34
h12	950 902.81	4 417 348.97

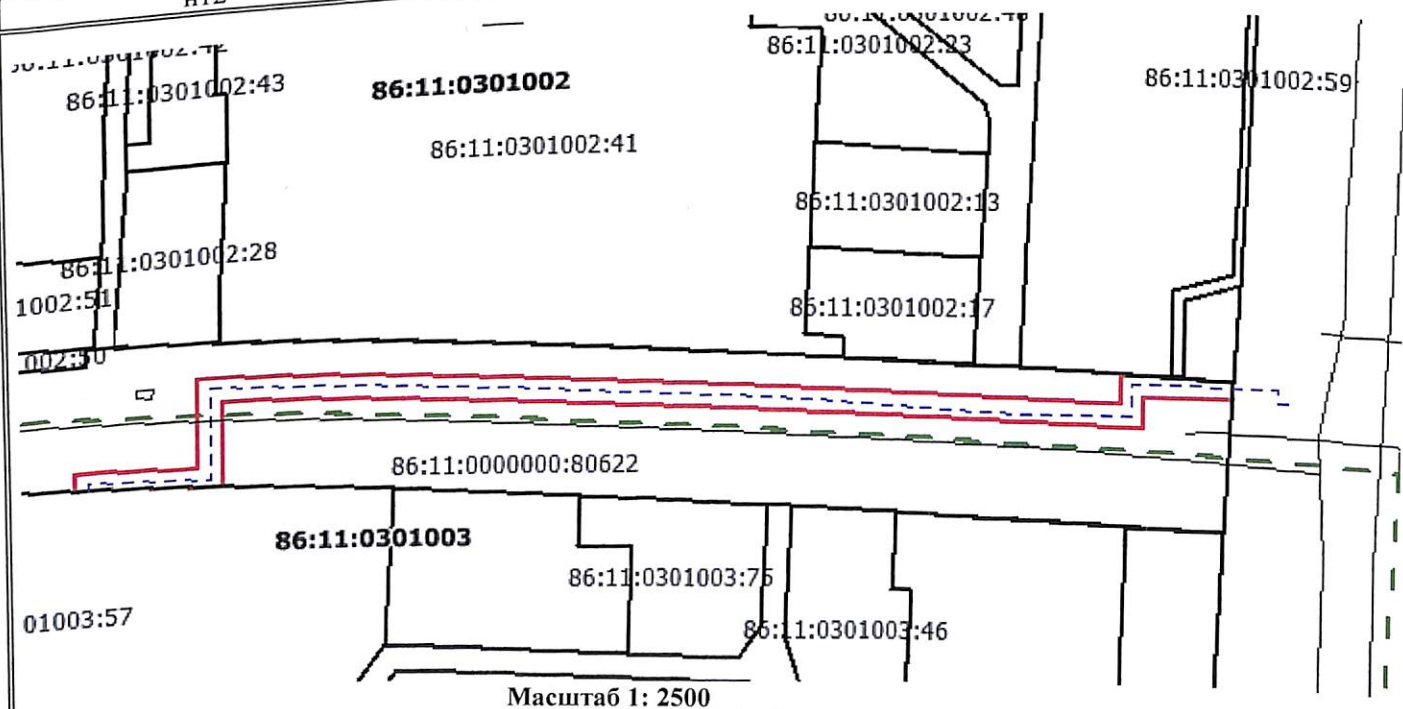

Условные обозначения:

- | | | | |
|--|---|---------------------|--|
| | - граница предполагаемых к использованию для размещения объектов земель на кадастровом плане территории | 86:11:0000000:80622 | надписи кадастрового номера земельного участка, поставленного на ГКУ |
| | - граница земельного участка, включенная в ГКН | 86:11: 0402001 | Надпись номера кадастрового квартала |
| | - граница объектов капитального строительства | МСК86_Зона_4 | система координат |
| | - граница кадастрового квартала | | |