



Объект: "Благоустройство бульвара на набережной в створе улиц Чапаева и Речного порта города Нижневартовска (1 этап)"

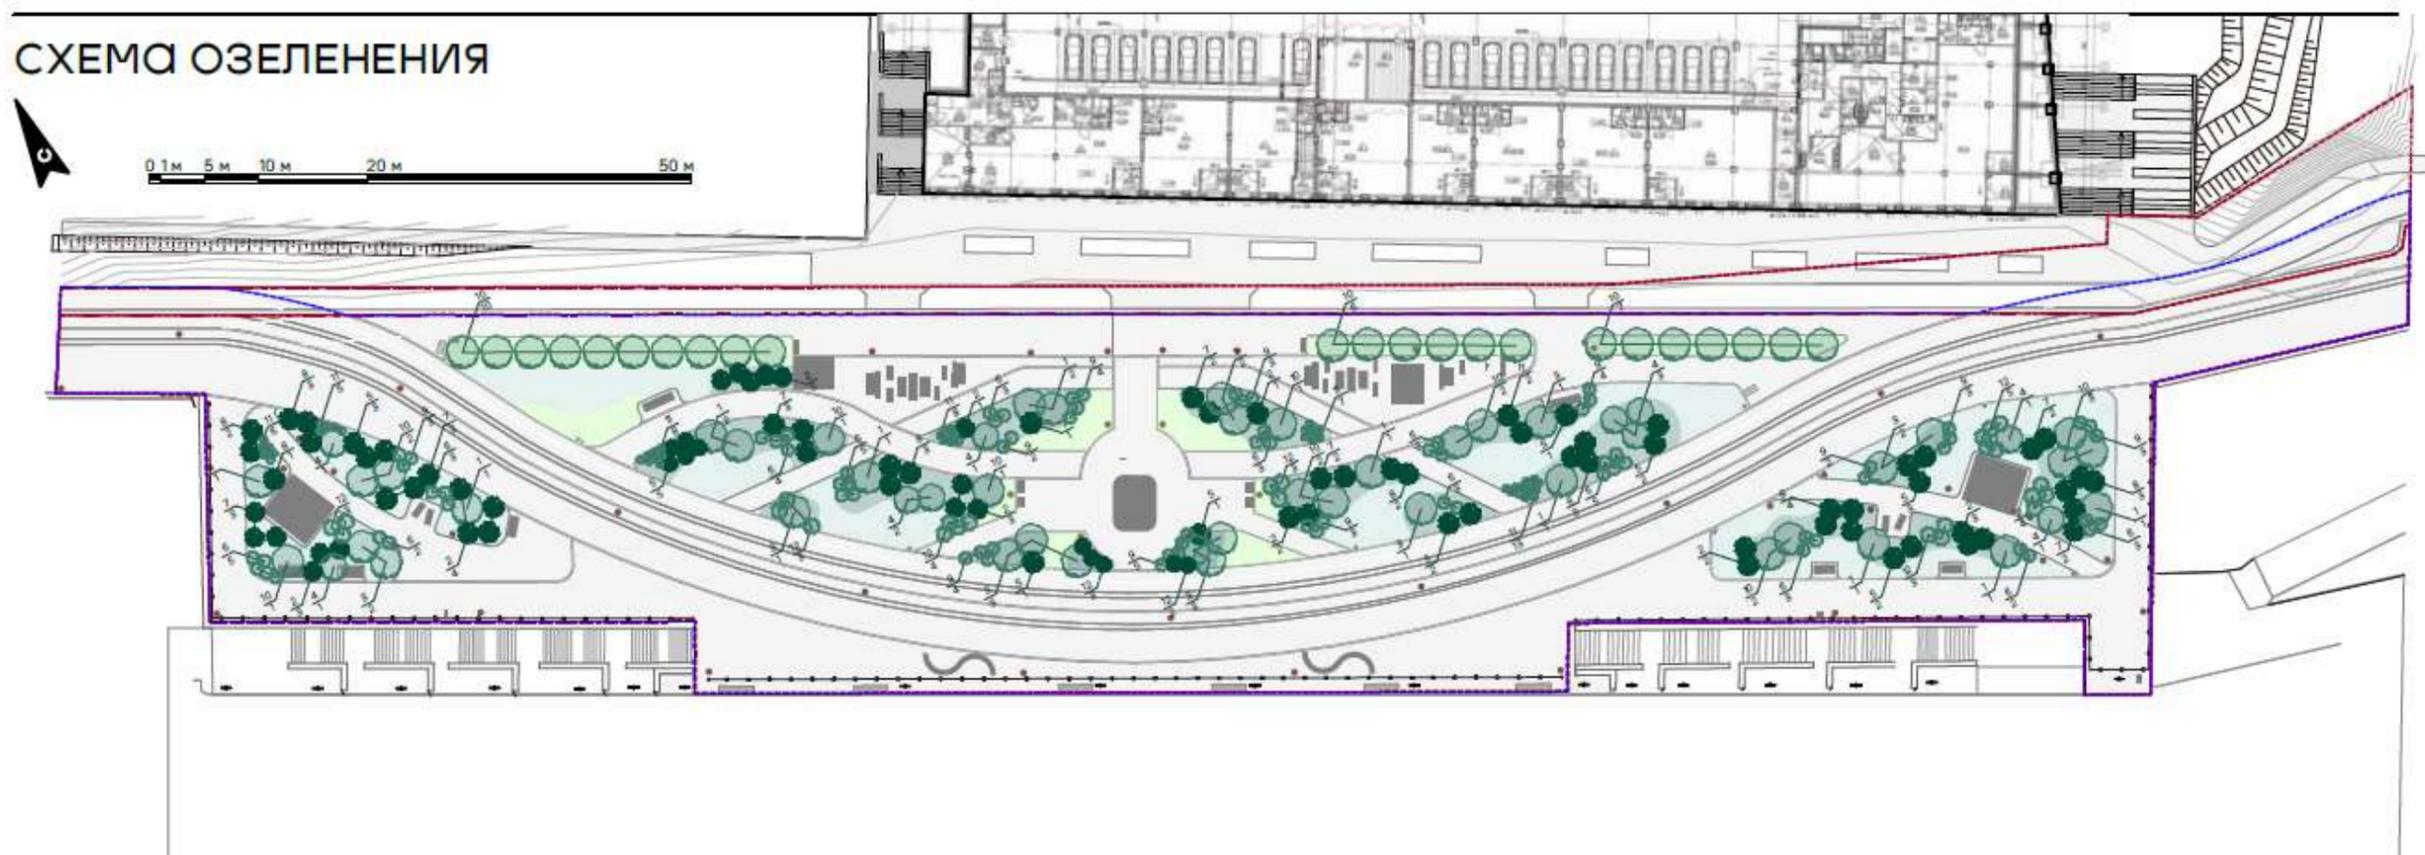

Ассортимент ведомости растений

	Название	Кол-во	Высота саженца	Примечание
1	Боярышник кроваво-красный	14	200-250	WRB 60, 6-10 скел. ветвей
2	Ива пурпурная "Нана"	21	20-30	С 3
3	Ива "Шверина улучшенная"	13	200-250	WRB 60, 6-10 скел. ветвей
4	Калина обыкновенная	10	150-200	WRB 60
5	Кизильник блестящий	20	80-120	С 5
6	Лапчатка кустарниковая	46	30-50	С 3
7	Роза ругоза "Вайт перфекшн"	20	30-40	С 3
8	Рябинник рябинолистный	21	100-120	WRB 50
9	Рябинник рябинолистный "Сэм"	36	20-30	С 3
10	Сирень венгерская	38	175-200	WRB 60
11	Спирея березолистная "Тор Голд"	47	20-30	С 3
12	Спирея серая	30	20-30	С 3

Условные обозначения

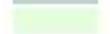-  Цветочно-кустарниковые группы
-  Цветники
-  Газон
-  Кустарники 1-го яруса
-  Кустарники 2-го яруса
-  Кустарники 3-го яруса

