


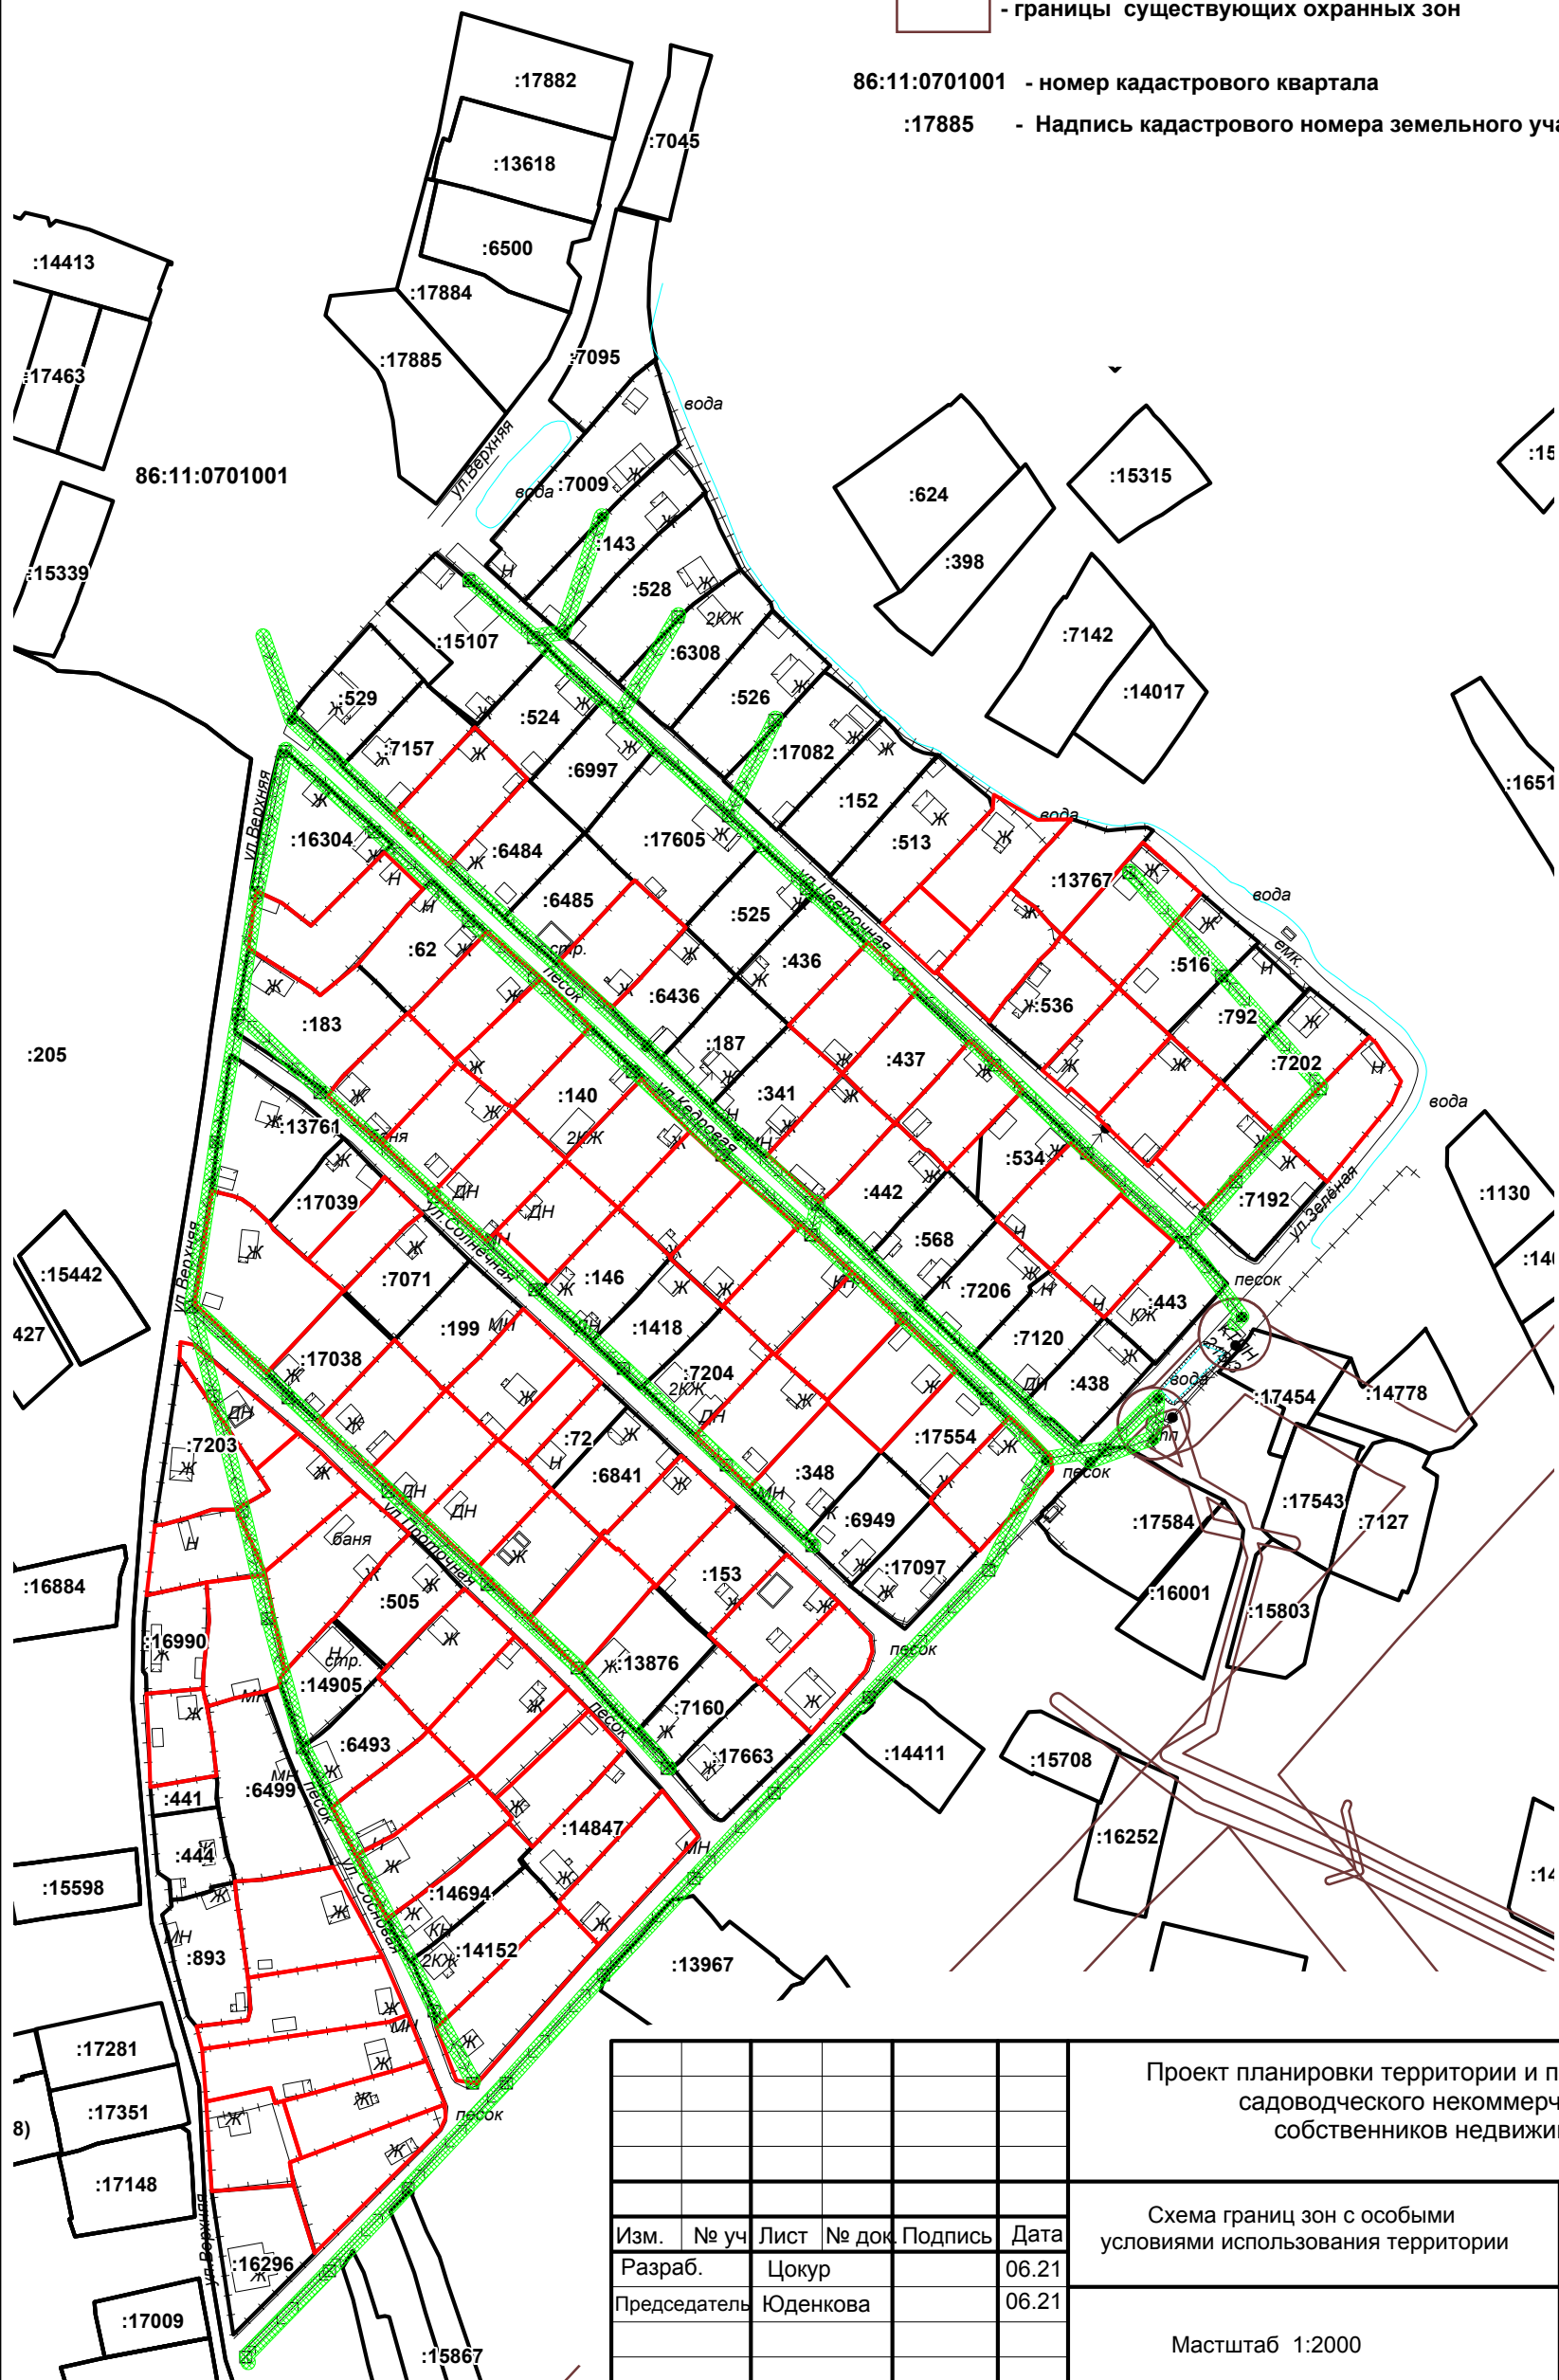
	- Границы земельных участков по сведениям ЕГРН
	- Границы земельного участка, установленная (уточненная) при проведении кадастровых работ
	- границы проектируемой охранной зоны ВЛ 0,4 кВ
	- границы существующих охранных зон

86:11:0701001 - номер кадастрового квартала  
:17885 - Надпись кадастрового номера земельного участка



						Проект планировки территории и проект межевания территории садоводческого некоммерческого товарищества собственников недвижимости "Строитель "				
						Схема границ зон с особыми условиями использования территории		Стадия	Лист	Листов
Изм.	№ уч	Лист	№ док	Подпись	Дата			П	5	5
Разраб.		Цокур			06.21	Масштаб 1:2000		ООО "Основа"		
Председатель		Юденкова			06.21					

Формат А3

СОГЛАСОВАНО

Взам. инв. №

Подпись и дата

Инв.№ подл.