


Чертеж межевания территории

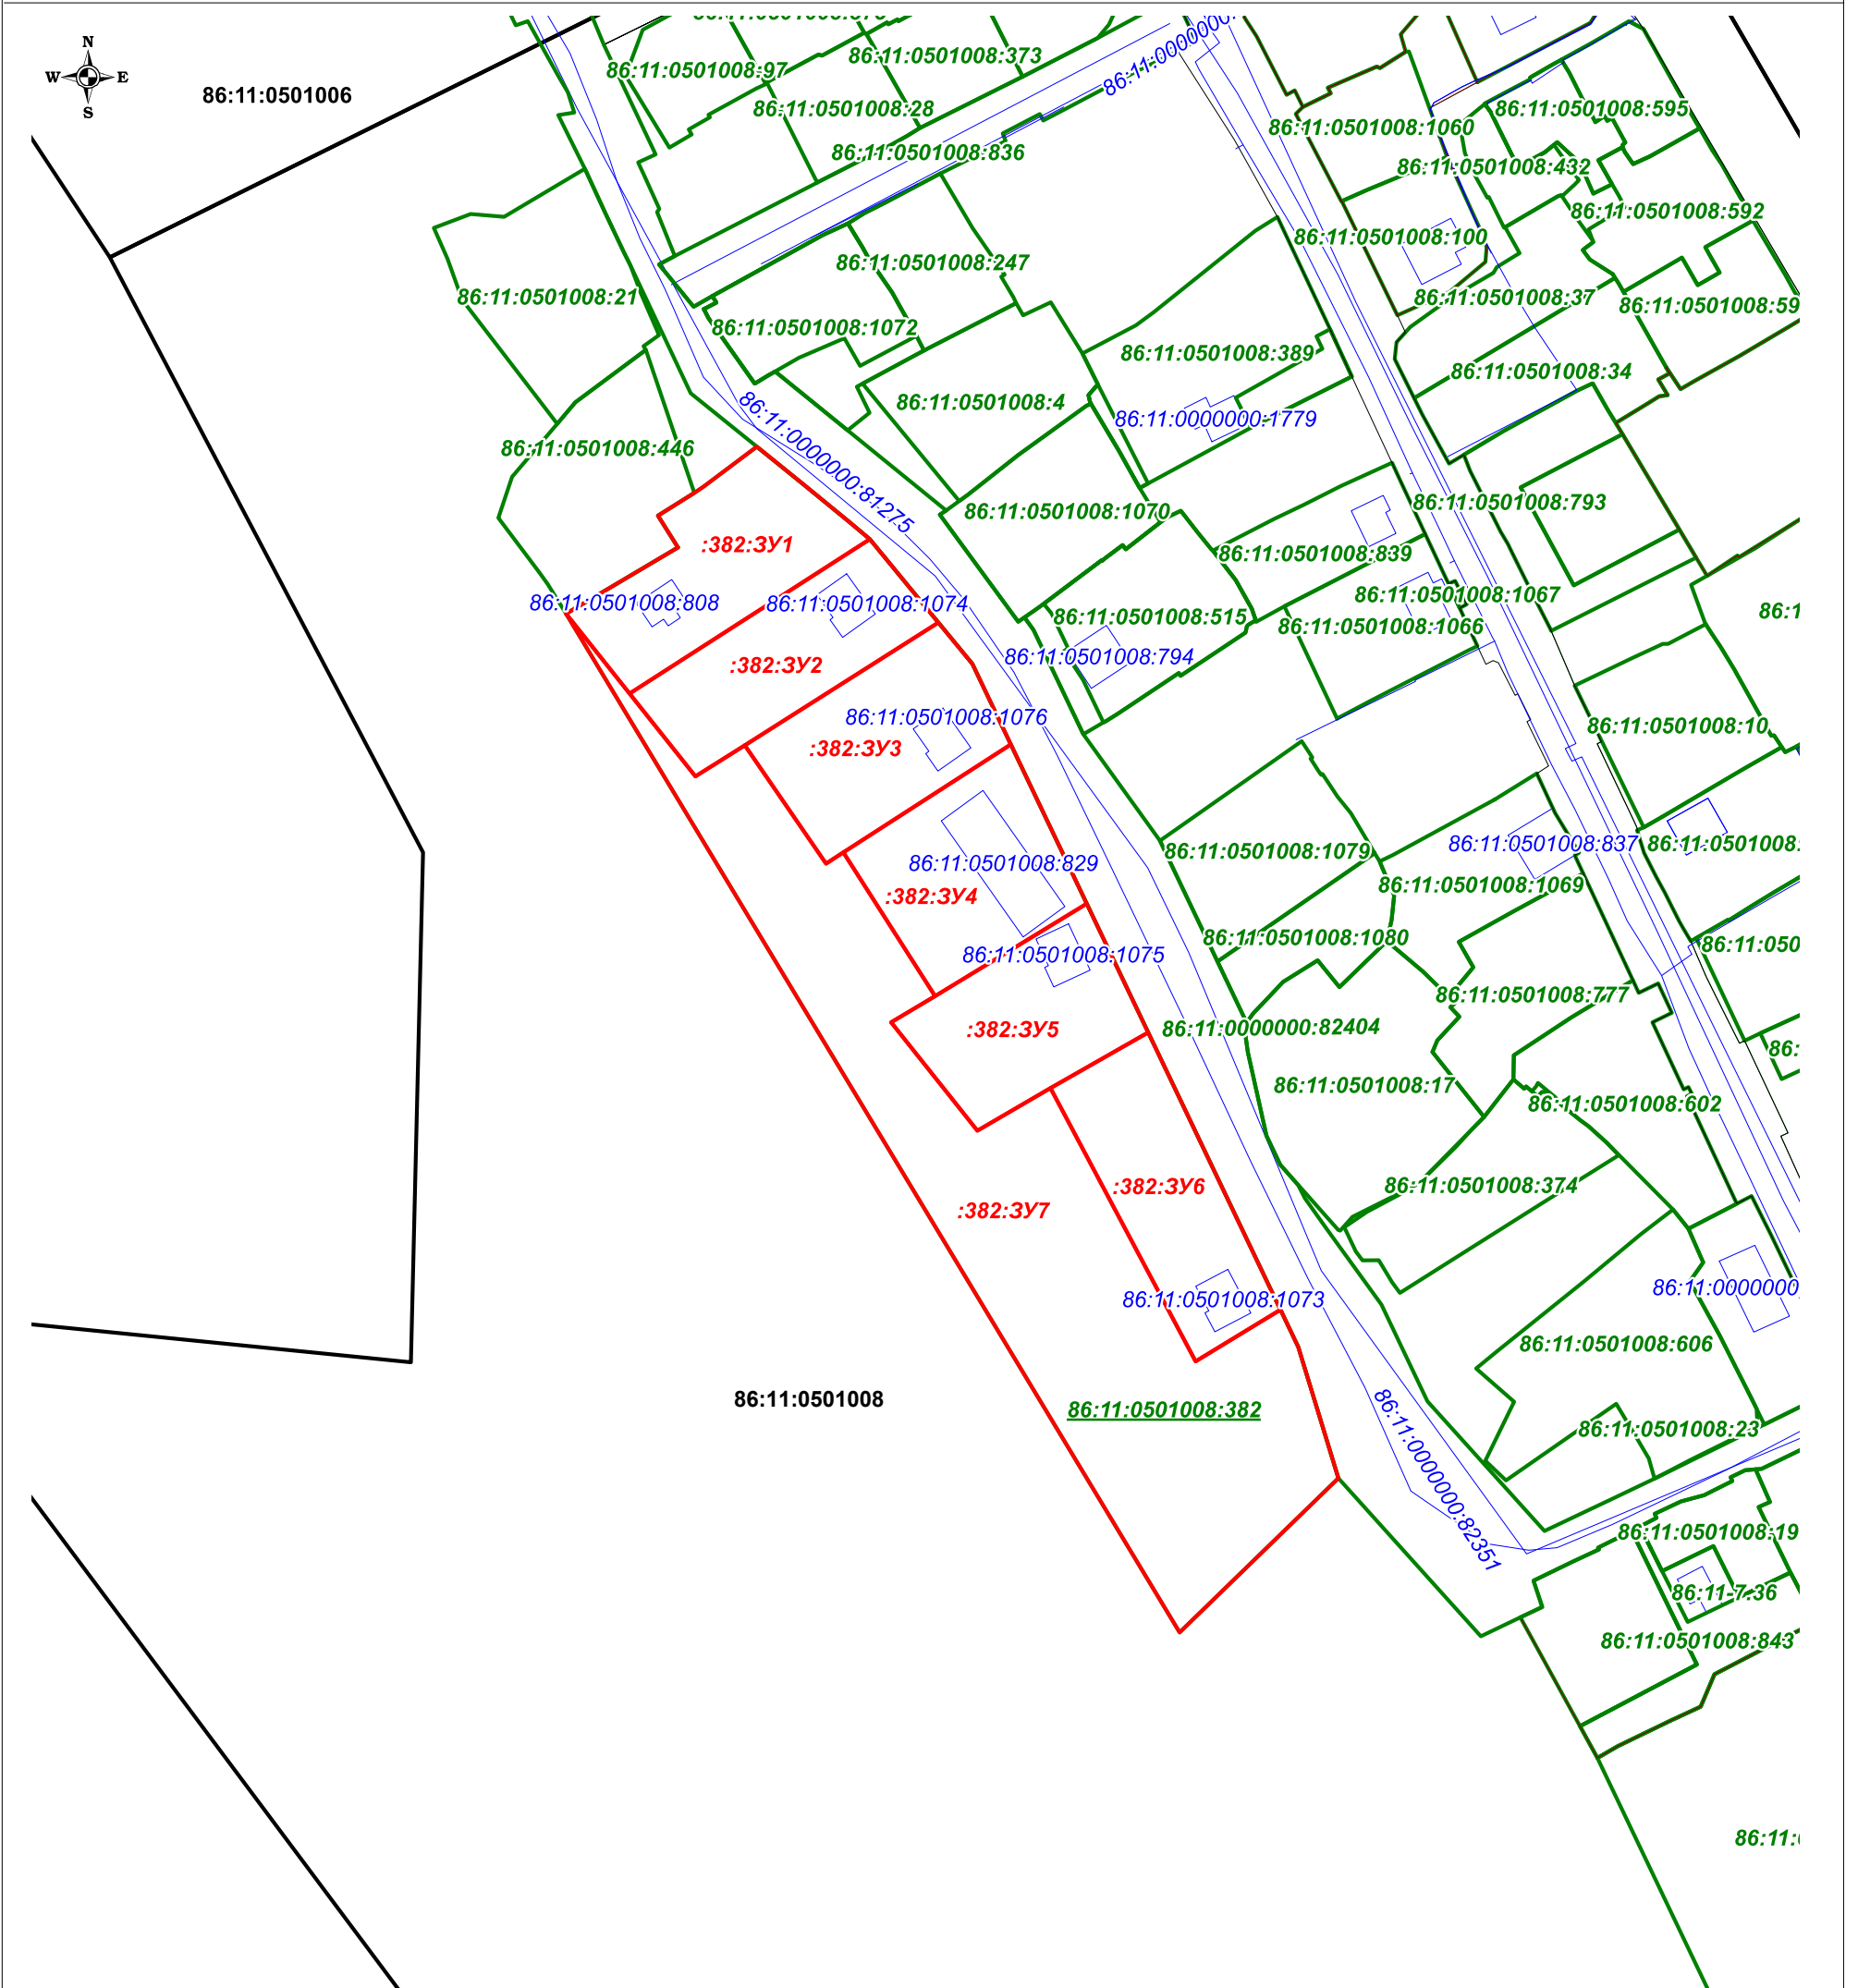

УСЛОВНЫЕ ОБОЗНАЧЕНИЯ:

- - границы существующих земельных участков;
- - границы образуемых земельных участков;
- - границы кадастрового квартала;
- - границы существующих объектов капитального строительства;
- :3У1, :3У2, :3У3, :3У4, :3У5, :3У6 - надпись образуемых земельных участков;
- 86:11:0501008:1839 - надпись кадастрового номера земельного участка;
- 86:11:0501008:3929 - надпись кадастрового номера исходного земельного участка;
- 86:11:0501008:1845 - надпись кадастрового номера объекта капитального строительства;
- 86:11:0501008 - надпись кадастрового квартала

					Основная часть проекта межевания территории			
Изм.	Лист	№ докум.	Подп.	Дата	Чертеж межевания территории	Стадия	Лист	Листов
		Разраб.	Цокур Т.П.	09.2022		П	1	1
		Пров.	Бондарева О.А.	09.2022				
					Масштаб 1:1500	ООО Компания "Земля" г.Нижневартовск		