

Экспликация формируемых земельных участков


№ земельн ого участка	№№ точек поворота границ земельного участка	Площадь участка, га	Вид территориальной зоны по Градостроительным регламентам г. Нижневартовска	Назначение земельного участка
1	72, 73, 74, 75, 76, 77, 78, 79, 80, 81, 82, 29, 28, 27, 26, 25, 24, 23, 22, 21, 20, 19, 18, 17, 36, 35, 34, 4, 3, 2, 1, 16, 15, 14, 13, 51, 52, 53, 54, 55, 56, 57, 58, 59, 60, 61, 62, 63, 64, 65, 66, 67, 68, 69, 70, 71, 45, 46, 133, 134, 135, 136, 125, 126, 127, 128	2,1939	ЖЗ 101	Многоквартирный жилой дом №1 с нежилыми помещениями
2	82, 81, 80, 100, 99, 98, 97, 96, 95, 94, 93, 110, 111, 112, 113, 114, 115, 12, 11, 10, 9, 8, 7, 6, 5, 4, 34, 33, 32, 31, 30, 29, 129, 130, 131, 132	1,3505	ЖЗ 101	Многоквартирный жилой дом №2 с нежилыми помещениями
3	80, 79, 109, 108, 107, 106, 105, 104, 103, 102, 101, 100, 121, 122, 123, 124	0,7076	ЖЗ 101	Многоквартирный жилой дом №3
7	125, 126, 127, 128	0,0289	ЖЗ 101	РПЖ-11
8	2, 3, 4, 83, 48, 49, 50, 13, 14, 15, 16, 1	0,1115	ЖЗ 101	Многоквартирный жилой дом №1 с нежилыми помещениями
9	4, 5, 6, 7, 8, 9, 10, 11, 12, 115, 116, 117, 118, 49, 48, 83	0,4749	ЖЗ 101	Многоквартирный жилой дом №2 с нежилыми помещениями
13	36, 37, 38, 39, 40, 41, 42, 43, 44, 26, 27, 28, 29, 34, 35	0,1612	ЖЗ 101	Многоквартирный жилой дом №1 с нежилыми помещениями
14	29, 30, 31, 32, 33, 34	0,0225	ЖЗ 101	Многоквартирный жилой дом №2 с нежилыми помещениями
15	71, 70, 69, 68, 138, 137	0,0096	ЖЗ 101	Опора ВЛ 10 кВ

Экспликация существующих земельных участков

№ земельн ого участка	№№ точек поворота границ земельного участка	Площадь участка, га	Вид территориальной зоны по Градостроительным регламентам г. Нижневартовска	Назначение земельного участка
4	117, 116, 115, 114, 113, 112, 111, 120, 119	0,1824	ЖЗ 101	Частное предприятие с офисами и объектами обслуживания
5	67, 66, 65, 64, 63, 62, 61, 60, 59, 58, 57, 56, 55, 54, 53, 52, 51	0,1295	ЖЗ 101	Существующий магазин
6	121, 122, 123, 124	0,0100	ЖЗ 101	БКТП 10В/6
10	129, 130, 131, 132	0,0107	ЖЗ 101	ЦТП
11	133, 134, 135, 136	0,0068	ЖЗ 101	КНС
12	17, 18, 19, 20, 21, 22, 23, 24, 25, 26, 44, 43, 42, 41, 40, 39, 38, 37, 36	0,1268	ЖЗ 101	Многоквартирный жилой дом №1 с нежилыми помещениями

Ведомость координат точек перелома границ межевания территории

№ точки	Координаты		№ точки	Координаты		№ точки	Координаты	
	X	Y		X	Y		X	Y
1	950848.3300	4419727.0600	50	950797.3900	4419688.8900	107	950899.8800	4419922.8400
2	950852.3900	4419730.3900	51	950800.0500	4419685.7500	108	950930.1200	4419866.7400
3	950850.2700	4419732.7700	52	950801.4300	4419686.9300	109	950933.3200	4419860.8000
4	950836.6000	4419749.3000	53	950807.4700	4419692.0500	110	950702.9700	4419801.4300
5	950835.0700	4419751.1500	54	950819.3100	4419701.4300	111	950708.2500	4419795.1100
6	950832.6100	4419754.0100	55	950822.6500	4419704.2100	112	950712.3700	4419798.4900
7	950826.3100	4419761.6300	56	950826.9100	4419698.8500	113	950732.8900	4419815.4900
8	950816.9700	4419772.6500	57	950831.3300	4419693.5300	114	950757.9300	4419785.7300
9	950806.6900	4419784.6300	58	950835.7100	4419688.2500	115	950768.8700	4419772.6900
10	950796.3500	4419795.8100	59	950836.9500	4419686.8300	116	950769.5700	4419771.8500
11	950793.0100	4419793.0000	60	950838.8700	4419684.4900	117	950744.9100	4419751.4900
12	950769.9100	4419773.5900	61	950844.4900	4419677.8700	118	950774.9300	4419715.6700
13	950799.3100	4419686.6100	62	950851.1300	4419669.9300	119	950736.1700	4419761.8900
14	950810.7300	4419696.1100	63	950845.8700	4419665.7100	120	950734.0300	4419764.4300
15	950815.5100	4419699.7500	64	950839.7300	4419660.5900	121	950882.1700	4419869.1600
16	950820.8700	4419704.5300	65	950833.6900	4419655.5700	122	950875.8400	4419876.8700
17	950881.4700	4419698.9300	66	950829.8500	4419652.3100	123	950868.1000	4419870.4900
18	950914.3500	4419727.1700	67	950828.8300	4419651.4500	124	950874.4400	4419862.7800
19	950908.0300	4419734.5300	68	950863.2000	4419610.4300	125	950868.5900	4419680.0500
20	950906.8500	4419735.9100	69	950867.4600	4419614.1000	126	950855.6700	4419695.1600
21	950896.0900	4419748.5900	70	950873.1200	4419607.3600	127	950844.5700	4419685.8700
22	950892.1100	4419745.3500	71	950868.8000	4419603.7400	128	950857.6100	4419670.6500
23	950888.2700	4419749.8500	72	951006.0800	4419725.8600	129	950776.7700	4419792.7700
24	950892.7100	4419753.3700	73	950998.6000	4419739.7400	130	950771.0700	4419799.9100
25	950888.7300	4419758.0100	74	950995.7600	4419745.0200	131	950761.9300	4419792.6100
26	950884.2300	4419763.2900	75	950970.6400	4419791.6200	132	950767.6300	4419785.4700
27	950877.0300	4419771.6900	76	950967.8000	4419796.8400	133	950875.6900	4419687.0300
28	950876.1300	4419772.7500	77	950965.1800	4419801.7200	134	950870.0700	4419694.1700
29	950871.2900	4419778.3700	78	950964.7000	4419802.6200	135	950864.1300	4419689.7100
30	950868.0500	4419782.3300	79	950938.0400	4419852.0400	136	950869.8100	4419682.4300
31	950853.9900	4419770.5900	80	950899.1200	4419819.3900	137	950864.6400	4419600.2600
32	950834.6300	4419754.5300	81	950864.4700	4419790.3200	138	950859.1000	4419606.9100
33	950836.5500	4419752.4100	82	950873.1700	4419779.9400			
34	950838.1200	4419750.5500	83	950832.5600	4419745.8700			
35	950866.0100	4419717.4300	93	950752.8300	4419840.8900			
36	950866.9900	4419716.2500	94	950763.0500	4419848.9900			
37	950888.6100	4419734.3300	95	950762.4100	4419849.6900			
38	950885.3900	4419738.1500	96	950765.8700	4419852.4500			
39	950887.3100	4419739.7500	97	950770.5700	4419856.3100			
40	950886.0300	4419741.2900	98	950767.9300	4419859.6400			
41	950884.1100	4419739.6900	99	950776.4700	4419866.7300			
42	950877.0300	4419748.1100	100	950825.3700	4419907.3200			
43	950881.5100	4419751.8700	101	950852.4500	4419929.8100			
44	950877.0100	4419757.2300	102	950882.5900	4419954.8500			
45	950879.0600	4419591.5400	103	950884.4000	4419951.5200			
46	950923.0300	4419638.0400	104	950885.7000	4419949.1200			
48	950838.1800	4419739.1700	105	950887.4000	4419945.9800			
49	950789.5000	4419698.3100	106	950898.1200	4419926.0800			

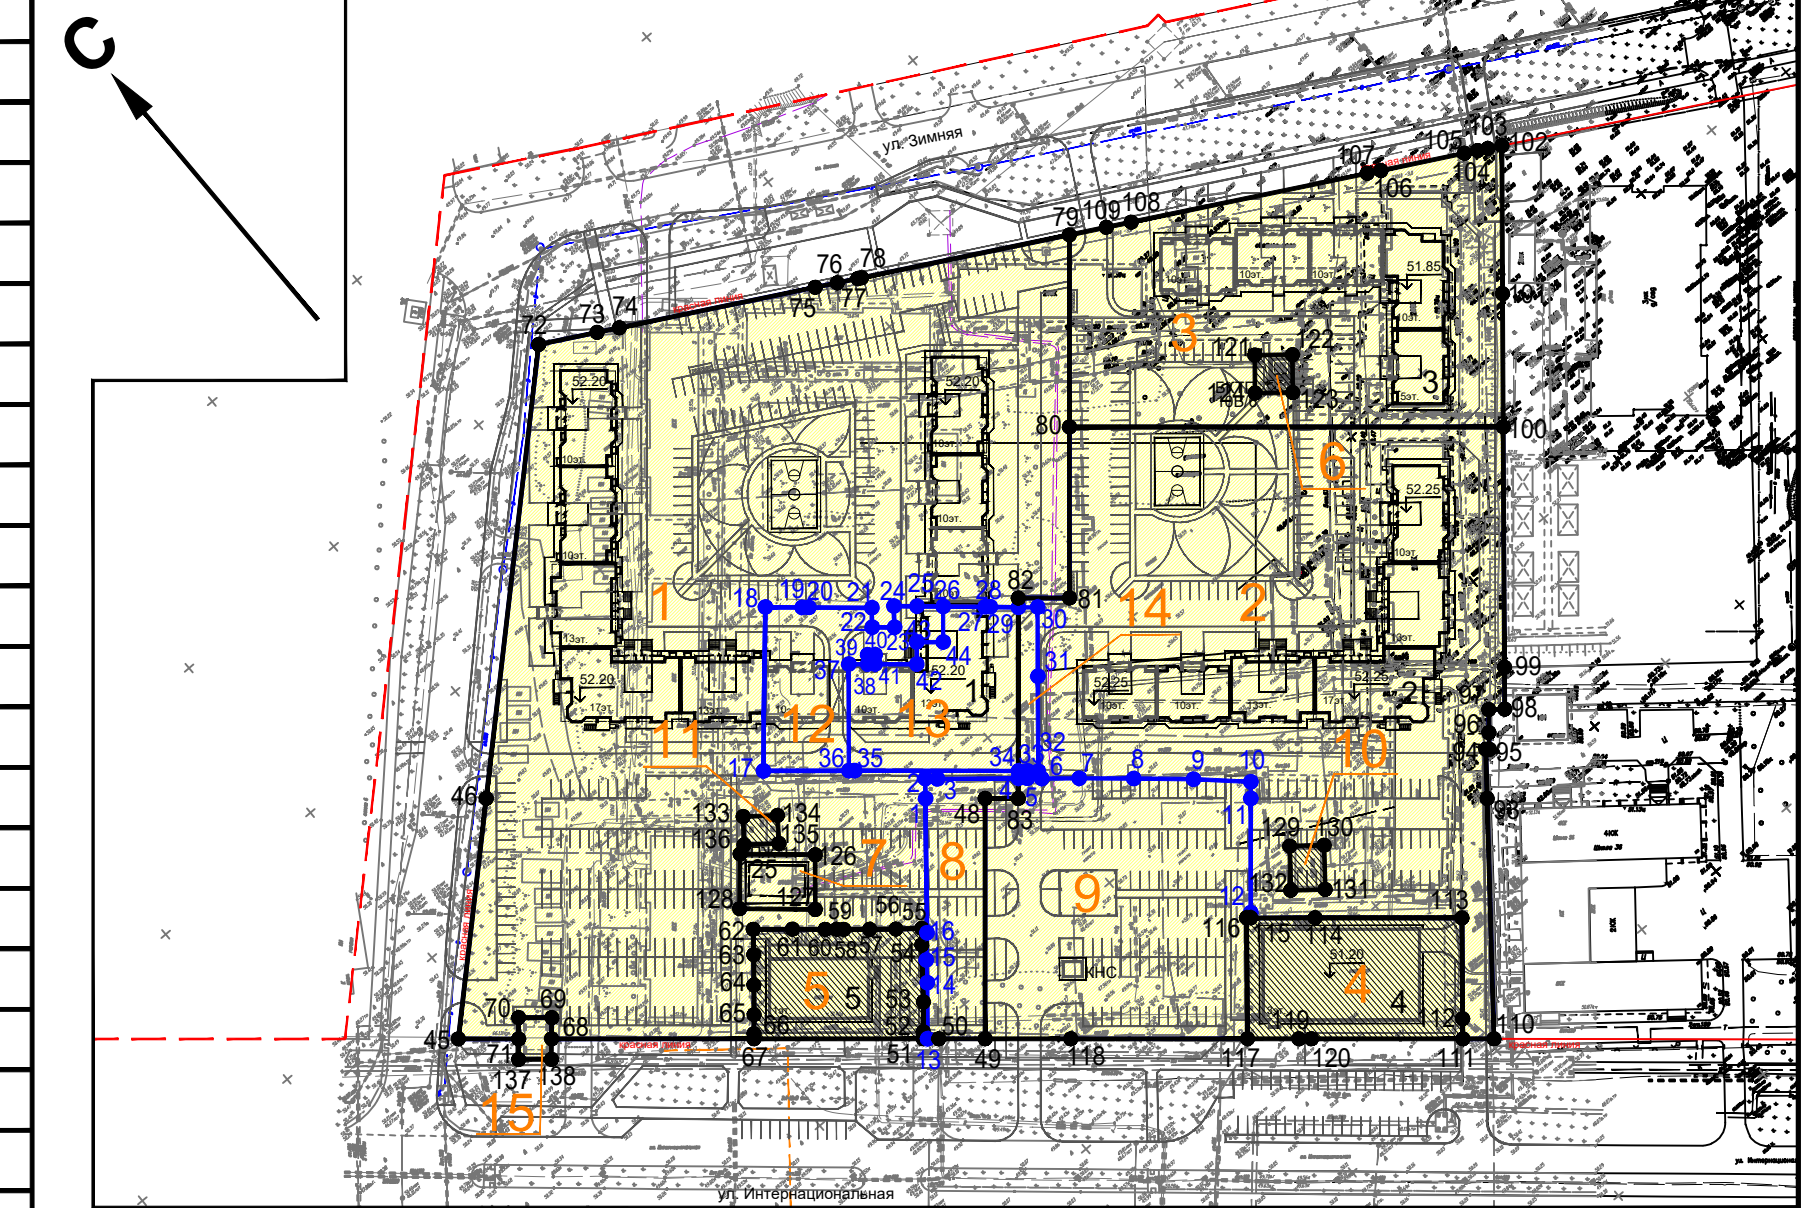

Условные обозначения.

- - красные линии
- - граница межевания территории по 1 этапу
- - граница межевания территории по 2 этапу
- точки перелома границ межевания территории
- 1 - № точки
- 1 - № земельного участка
- существующие земельные участки

Зонирование территории.

- зона застройки многоэтажными жилыми домами (ЖЗ 101)

56-10В(МЖК)-ППМ								
1	-	зам.	230-19	11.19	Проект планировки территории и проект межевания территории части 10В микрорайона (МЖК) города Нижневартовска			
Изм.	Кол.уч.	Лист	№ док.	Подпись		Дата		
ГИП	Моисеев				Материалы по обоснованию	Стадия	Лист	Листов
					ПП		8	
ГАП (ГП)	Хмелевской				План межевания территории. 1 этап. М 1:2000	ООО "СибЗНИИЭП-проект" г. Новосибирск		
Разработал	Радченко							