


№ точки	Координаты	
	X	Y
1	947409,3300	4423184,2100
2	947334,1848	4423320,4167
3	947269,7135	4423284,8479
4	947280,7966	4423264,7262
5	947257,6354	4423251,9482
6	947261,5329	4423244,8836
7	947244,9932	4423235,7586
8	947252,4919	4423222,1667
9	947209,3320	4423198,3597
10	947261,9857	4423102,9201
11	947250,0409	4423273,9945
12	947248,4707	4423268,5599
13	947220,5128	4423396,0388
14	947078,4200	4423317,6500
15	947153,6357	4423181,5606
16	947217,4131	4423216,7466
17	947206,3026	4423236,8852
18	947228,4916	4423249,1269
19	947223,9026	4423257,4450
20	947242,1846	4423267,5334
21	947235,4300	4423279,7766
22	947273,1678	4423300,5966
23	947234,6236	4423226,2416
24	947236,8473	4423233,9816
25	947328,3392	4423331,0346
26	947159,5272	4423170,8818
27	947275,6900	4423426,4800
28	947212,2600	4423075,4900
29	947186,0100	4423061,0000
30	947133,2522	4423156,4027
31	947083,2606	4423128,8113
32	947135,8992	4423033,3797
33	947127,3664	4423167,0678
34	947052,1500	4423303,1500
35	946920,2632	4423230,4926
36	946972,9322	4423134,9737
37	947012,4366	4423156,7683
38	947019,1995	4423144,5101
39	947025,5037	4423147,9881
40	947030,1472	4423139,5715

№ точки	Координаты	
	X	Y
41	947052,3408	4423151,8158
42	947063,3990	4423131,7770
43	947041,2032	4423119,5316
44	946865,0300	4423200,1100
45	946917,7003	4423104,5023
46	947041,8468	4423105,9542
47	947034,1866	4423119,8388
48	947026,1140	4423115,3917
49	947022,3944	4423122,1337
50	947011,2840	4423142,2722
51	946988,1564	4423129,5127
52	946999,2668	4423109,3742
53	946923,5561	4423093,8727
54	946984,1400	4422983,9000
55	947024,9000	4422972,1200
56	947272,9512	4423230,6254
57	947270,0528	4423235,8789
58	947264,7993	4423232,9806
59	947267,6977	4423227,7270
60	947225,8797	4423272,2458
61	947222,9813	4423277,4993
62	947217,7278	4423274,6009
63	947220,6262	4423269,3474
64	947223,2775	4423185,5025
65	947219,8961	4423191,6316
66	947214,6426	4423188,7332
67	947218,0239	4423182,6041
68	947091,9505	4423113,0568
69	947088,5696	4423119,1862
70	947083,3161	4423116,2879
71	947086,6975	4423110,1588
72	947032,6471	4423165,6418
73	947029,7487	4423170,8954
74	947024,4952	4423167,9970
75	947027,3936	4423162,7435
76	947032,3723	4423098,2848
77	947029,4739	4423103,5384
78	947024,2204	4423100,6400
79	947027,1188	4423095,3865

№ земель ного участка	№№ точек поворота границ земельного участка	Площадь участка, га	Вид территориальной зоны по Градостроительн ым регламентам г.Нижневартовска	Назначение земельного участка
31а-1	1,2,3,4,5,6,7,8,9,66,65,64,67,10,56, 57,58,59	2,2611	ЖЗ 101	Многоквартирный жилой дом №1 с нежилыми помещениями и детским садом
31а-2	13,14,15,16,17,18,19,20,21,22,60, 61,62,63	2,1923	ЖЗ 101	Многоквартирный жилой дом №2 с нежилыми помещениями и детским садом.
31а-3	25,27,13,22	0,6868	ТЗ 502	Открытая автостоянка №3
31а-4	10,9,26,28	0,6195	ТЗ 502	Гараж-стоянка №4
31а-5	3,11,12,5,4	0,0600	ОДЗ 204	Игровые площадки детского сада
31а-6	18,17,16,23,24	0,0567	ОДЗ 204	Игровые площадки детского сада
31а-7	2,25,21,20,19,24,23,15,26,8,7,6, 12,11	0,3427	РЗ 601	Бульвар
31а-8	56,57,58,59	0,0036	ИЗ 400	БКТП № 31/1
31а-9	60,61,62,63	0,0036	ИЗ 400	БКТП № 31/2
31а-10	64,65,66,67	0,0042	ИЗ 400	БКТП № 31/3
32-1	32,68,71,70,69,31,46,47,48,49,52, 51,53,54,55,76,77,78,79	2,0763	ЖЗ 101	Многоквартирный жилой дом №1 с нежилыми помещениями и детским садом.
32-2	33,34,35,36,37,38,39,40,41,42,72, 73,74,75	2,0484	ЖЗ 101	Многоквартирный жилой дом №2 с нежилыми помещениями и детским садом.
32-3	36,35,44,45	0,6881	ТЗ 502	Открытая автостоянка №3
32-4	29,30,31,32	0,6230	ТЗ 502	Гараж-стоянка №4
32-5	42,41,40,43	0,0580	ОДЗ 204	Игровые площадки детского сада
32-6	49,50,51,52	0,0608	ОДЗ 204	Игровые площадки детского сада
32-7	30,33,43,39,38,37,45,53,50,48,47, 46	0,3061	РЗ 601	Бульвар
32-8	68,69,70,71	0,0042	ИЗ 400	БКТП № 32/3
32-9	72,73,74,75	0,0036	ИЗ 400	БКТП № 32/2
32-10	76,77,78,79	0,0036	ИЗ 400	БКТП № 32/1

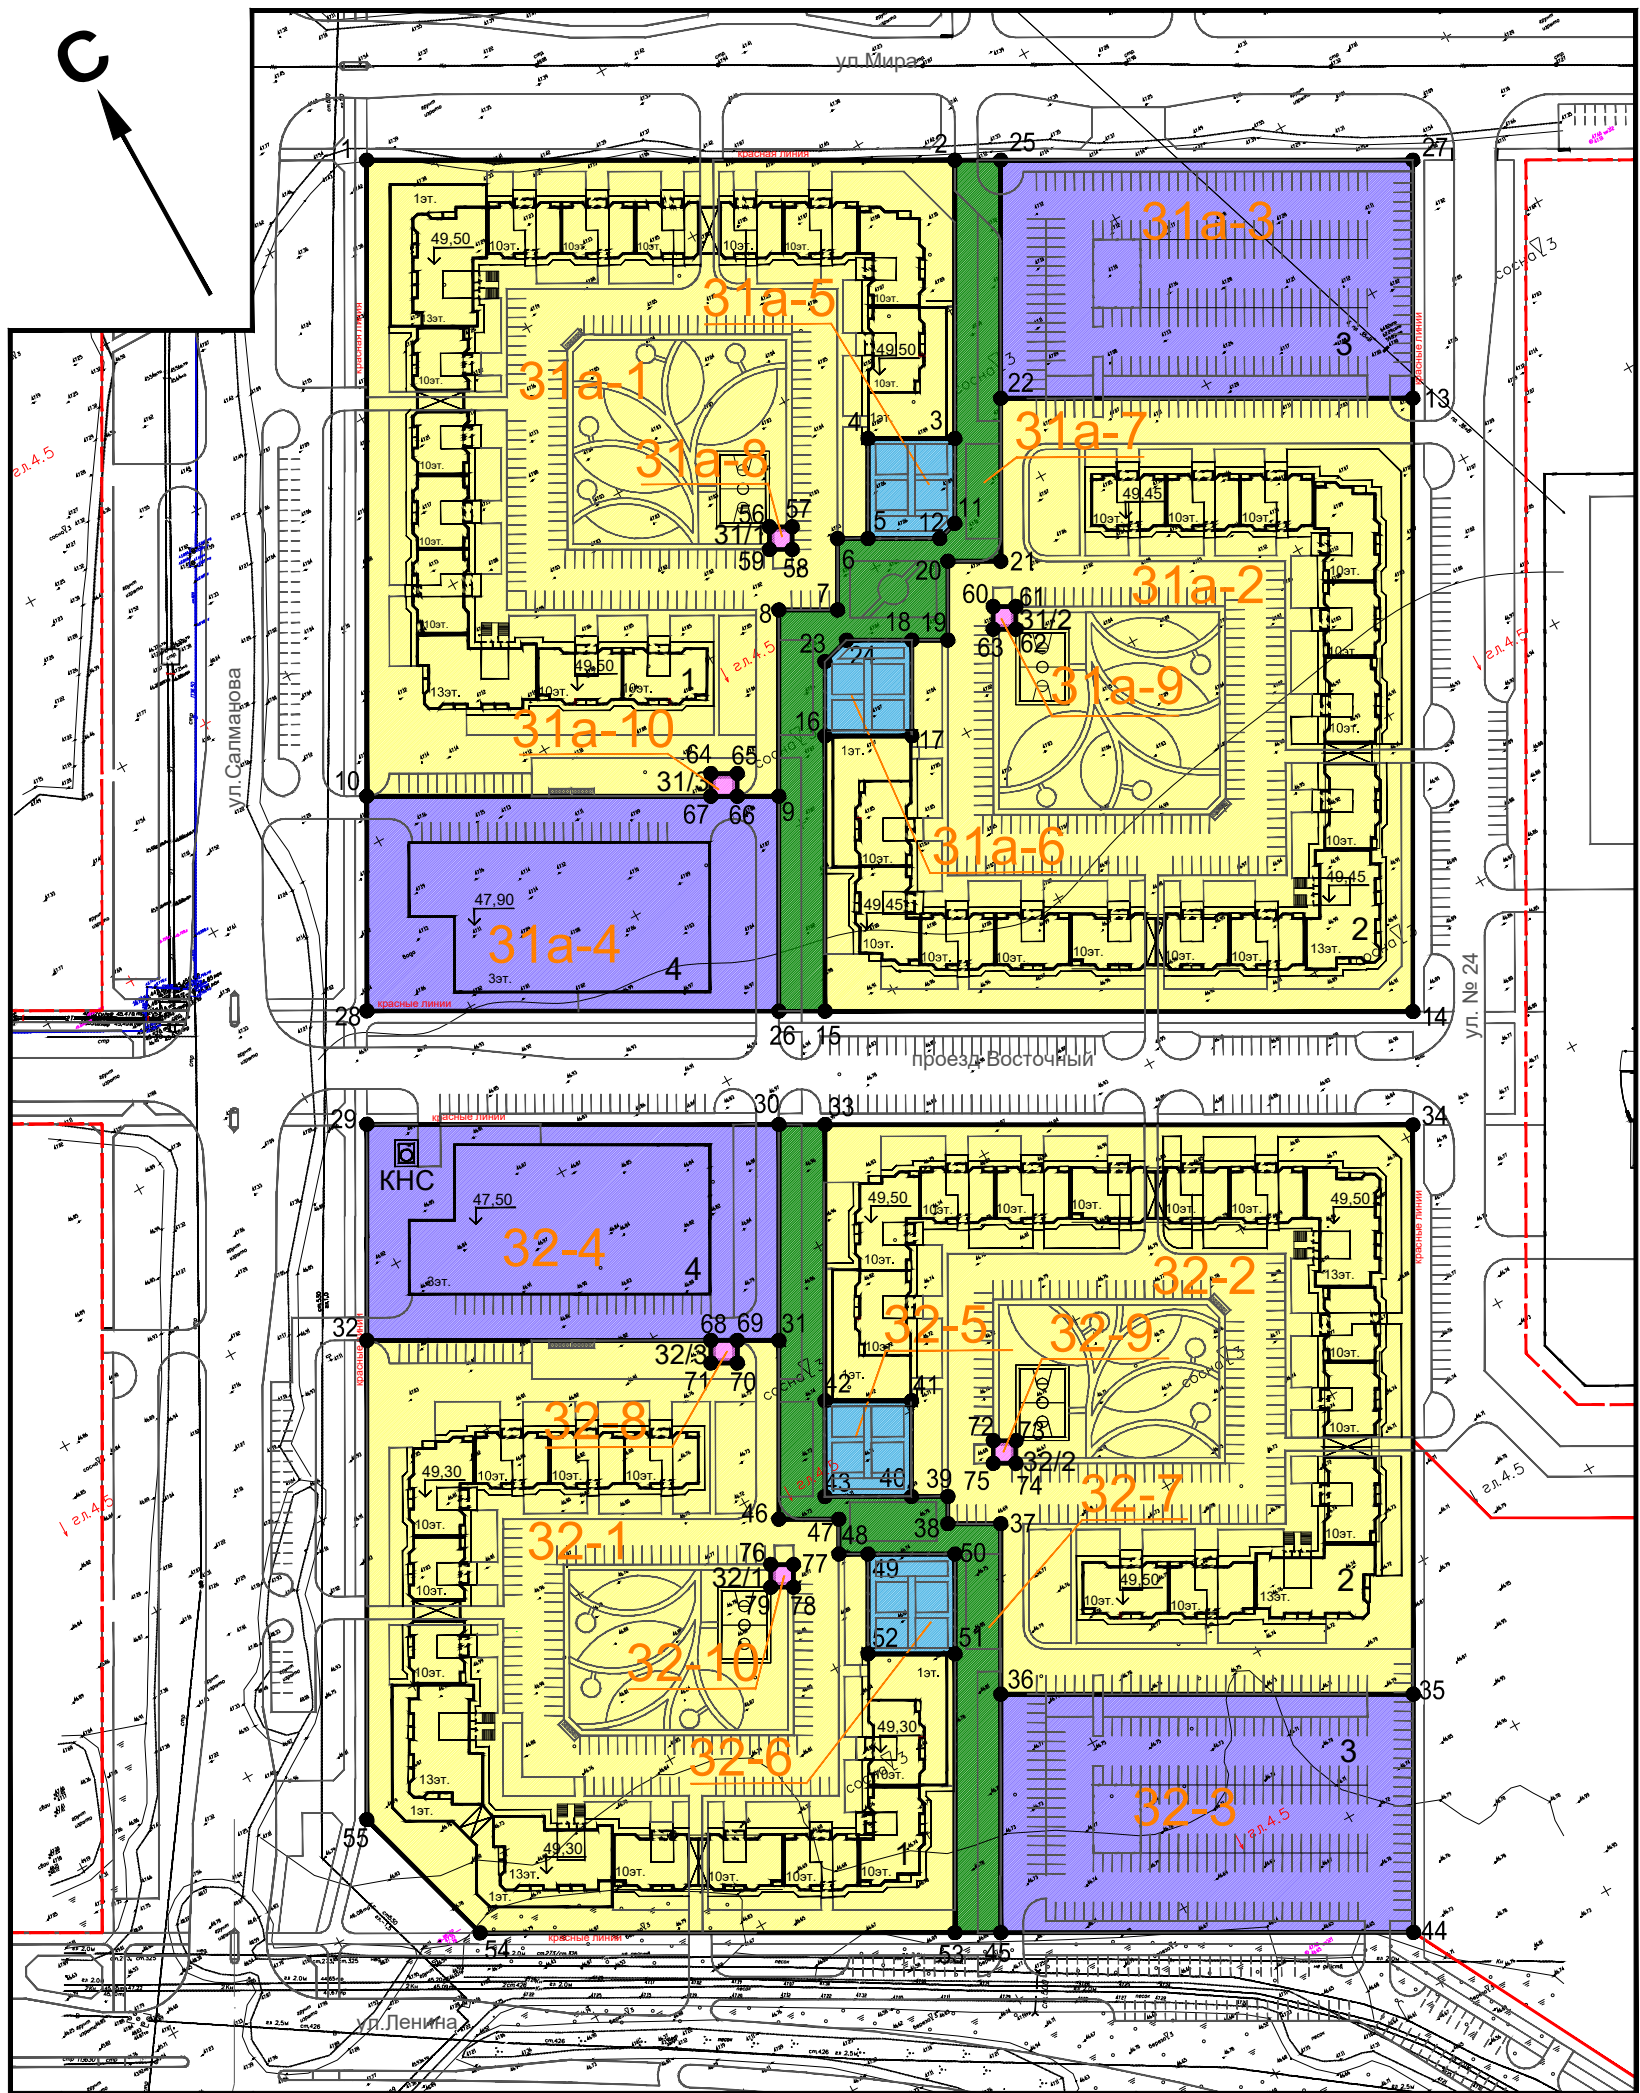

- красная линия смежных территорий
 - граница межевания территории
 - точки перелома границ межевания территории
 1 - № точки
 32-2 - № земельного участка

	- Зона застройки многоэтажными жилыми домами (ЖЗ 101)
	- Зона размещения объектов образования и просвещения (ОДЗ 204)
	- Зона коммунально-инженерной инфраструктуры (ИЗ 400)
	- Зона размещения объектов автомобильного транспорта (ТЗ 502)
	- Зона озеленённых территорий общего пользования (РЗ 601)

						56-IVB-31a,32-ППМ					
						Проект внесения изменений в проект планировки территории и проект межевания территории Восточного планировочного района (IV очередь строительства) города Нижневартовска в части кварталов 31а,32					
Изм.	Кол.уч.	Лист	№ док.	Подпись	Дата	Материалы по обоснованию			Стадия	Лист	Листов
ГИП	Моисеев								ПП	8	
ГАП (ГП)	Хмелевской					План межевания территории. М 1:2000			ООО "СибЗНИИЭП-проект" г. Новосибирск		
Разработал	Радченко										