


Проект межевания территории садово-огороднического некоммерческого товарищества «Гидромеханизатор»
в части земельных участков с кадастровыми номерами 86:11:0801001:1884, 86:11:0801001:1993, 86:11:0801001:1994,
86:11:0801001:1995, 86:11:0801001:1996, 86:11:0801001:1997, 86:11:0801001:1998, 86:11:0801001:1999

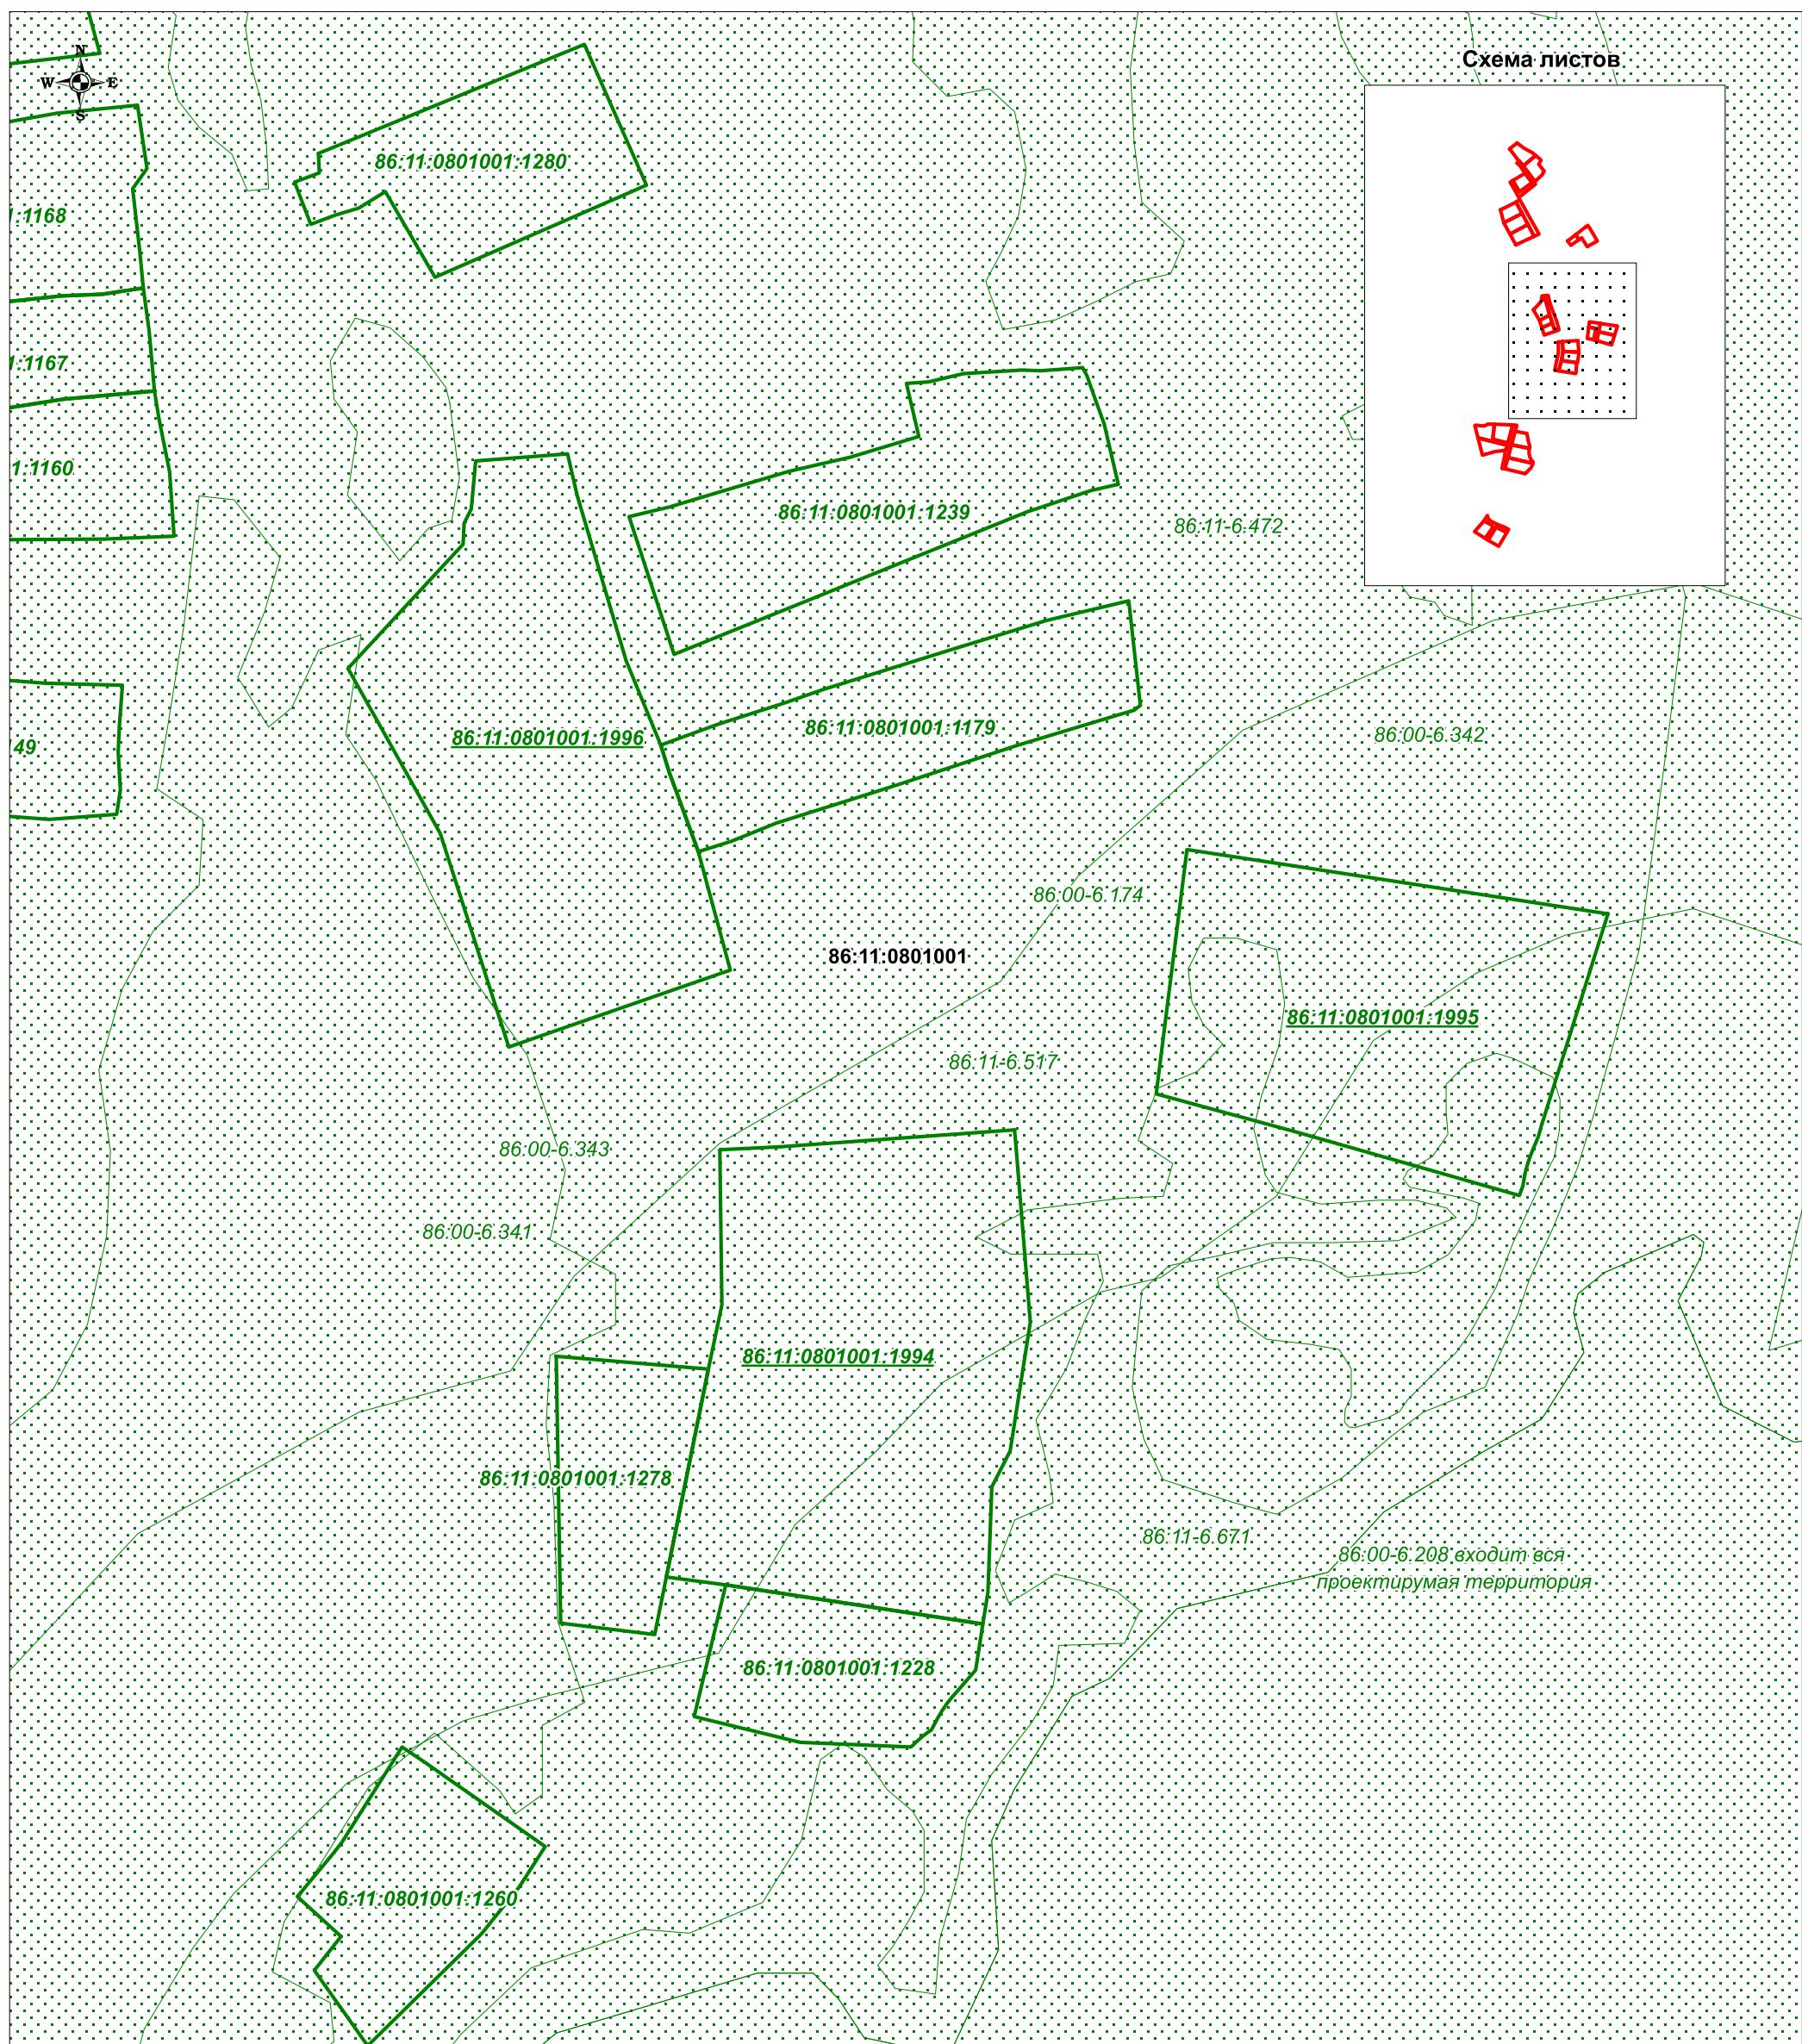

УСЛОВНЫЕ ОБОЗНАЧЕНИЯ:

— Границы зоны с особыми условиями использования территории

86:11:0801001 - Номер кадастрового квартала

— Границы земельных участков поставленных на ГКУ

86:11:0801001:1998 - Кадастровый номер земельных участков входящих в проект межевания территории

— Границы объектов капитального строительства поставленных на ГКУ

:1993 - Кадастровый номер земельного участка

86:11-6.396 - Реестровый номер зоуит

:2101 - Кадастровый номер объекта капитального строительства

Изм.	Лист	№ докум.	Подп	Дата	Материалы по обоснованию проекта межевания территории				
					Чертеж обоснования проекта межевания территории		Стадия	Лист	Листов
Разраб.	Цокур Т.П.			07.2022			П	2	3
Пров.	Бондарева О.А.			07.2022	Масштаб 1:1000		ООО Компания "Земля"		