


**Условные обозначения:**

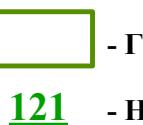

- Граница планируемых земельных участков

**121**

- Номер планируемых земельных участков



**Лист 1 из 2**

Проект межевания территории  
дачного некоммерческого товарищества «Индустрія» в восточной  
части города Нижневартовска по автодороге Нижневартовск-  
Излучинск


Основной чертеж

M 1:1 000

ООО «Земельные ресурсы»

**Условные обозначения:**

- Граница проектируемых земельных участков
- :35 - Границы участков, поставленных на кадастровый учет
- :5446:3Y1 - Условный номер проектируемых земельных участков
- н1,н2 - Номера характерных точек
- Объекты ОКС, поставленные на кадастровый учет

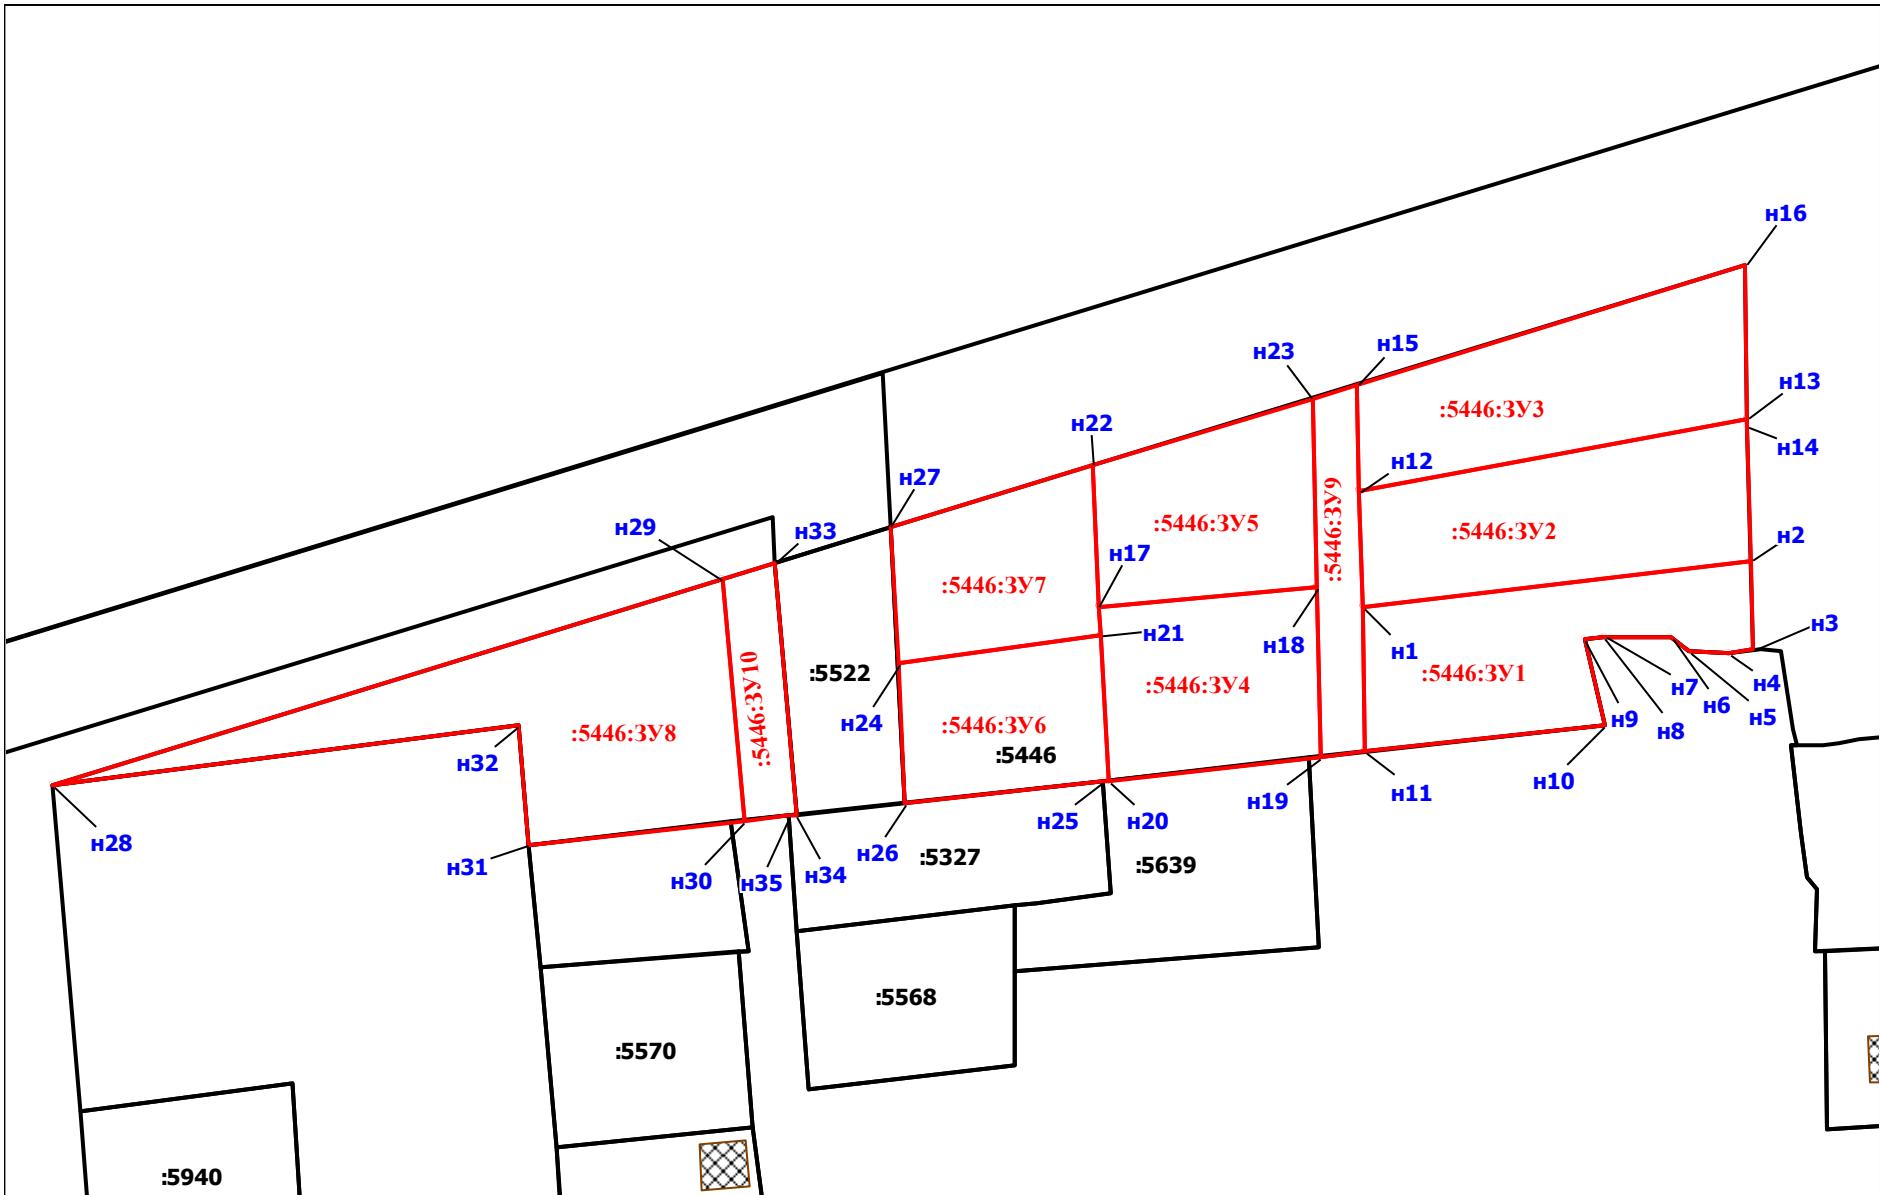

**Лист 1 из 2**

Проект межевания территории  
дачного некоммерческого товарищества «Индустрия» в восточной  
части города Нижневартовска по автодороге Нижневартовск-  
Излучинск

Материалы по обоснованию

M 1:1 000

ООО «Земельные ресурсы»