



**Муниципальное казенное учреждение
«Управление капитального строительства
города Нижневартовска»**

**Проект внесения изменений
в проект межевания
улично-дорожной сети города
Нижневартовска в части
улиц Чапаева, Ленина**

Основная часть

Том 1

2025

СОДЕРЖАНИЕ

Введение.....	3
Проект внесения изменений в проект улично-дорожной сети города Нижне- вартовска в части улиц Чапаева, Ленина.....	5

ГРАФИЧЕСКАЯ ЧАСТЬ

Чертеж, масштаб 1:13500, 1:3500 (лист 1)	
Чертеж, масштаб 1:5500 (лист 2)	
Чертеж, масштаб 1:5500 (лист 3)	
Чертеж, масштаб 1:13500 (лист 4)	
Чертеж, масштаб 1:5500 (лист 5)	

Введение

Проект внесения изменений в проект межевания улично-дорожной сети города Нижневартовска в части улиц Чапаева, Ленина (далее по тексту - Проект межевания улично-дорожной сети города Нижневартовска) разработан в целях определения местоположения границ образуемых земельных участков.

Основная задача Проекта межевания улично-дорожной сети города Нижневартовска - образование земельных участков под земли общего пользования (улица Чапаева, улица Ленина от улицы Героев Самотлора до улицы Юрия Тимошкова).

При подготовке Проекта межевания улично-дорожной сети города Нижневартовска учитываются и используются следующие законодательные нормативные документы в действующих редакциях:

- Градостроительный кодекс Российской Федерации от 29.12.2004 № 190-ФЗ;

- Земельный кодекс Российской Федерации от 25.10.2001 №136-ФЗ;

- Федеральный закон Российской Федерации от 06.10.2003 №131-ФЗ "Об общих принципах организации местного самоуправления в Российской Федерации";

- Федеральный закон Российской Федерации от 13.07.2015 №218-ФЗ "О государственной регистрации недвижимости";

- Постановление Правительства Российской Федерации от 02.02.2024 № 112 " Об утверждении правил подготовки документации по планировке территории, подготовка которой осуществляется на основании решений уполномоченных федеральных органов исполнительной власти, исполнительных органов субъектов Российской Федерации и органов местного самоуправления, принятия решения об утверждении документации по планировке территории, внесения изменений в такую документацию, отмены такой документации или ее отдельных частей, признания отдельных частей такой документации не подлежащими применению, а также подготовки и утвержде-

ния проекта планировки территории в отношении территорий исторических поселений федерального и регионального значения";

- Постановление Правительства ХМАО – Югры от 29.12.2014 №534-п "Об утверждении региональных нормативов градостроительного проектирования Ханты-Мансийского автономного округа – Югры";

- Приказ Федеральной службы государственной регистрации, кадастра и картографии от 10.11.2020 №П/0412 "Об утверждении классификатора видов разрешенного использования земельных участков";

- Приказ Министерства строительства и жилищно-коммунального хозяйства Российской Федерации от 02.11.2022 №928/ПР "Об утверждении классификатора объектов капитального строительства по их назначению и функционально-технологическим особенностям (для целей архитектурно-строительного проектирования и ведения единого государственного реестра заключений экспертизы проектной документации объектов капитального строительства)";

- Закон ХМАО – Югры от 18.04.2007 № 39-оз "О градостроительной деятельности на территории Ханты-Мансийского автономного округа – Югры";

- Генеральный план города Нижневартовска в редакции решения Думы города Нижневартовска от 24.12.2019 №563;

- Устав города Нижневартовска, принятый решением Думы города Нижневартовска от 20.06.2005 № 502;

- Правила землепользования и застройки на территории города Нижневартовска, утвержденные постановлением администрации города Нижневартовска от 22.07.2022 №493;

- Постановление администрации города от 19.12.2022 №895 "О местных нормативах градостроительного проектирования города Нижневартовска";

- Постановление администрации города от 15.07.2020 №606 "Об утверждении проекта межевания улично-дорожной сети города Нижневартовска".

Проект внесения изменений в проект улично-дорожной сети города Нижневартовска в части улиц Чапаева, Ленина

Проектом межевания территории предусмотрено образование восьми земельных участков в 3 этапа.

1 этап

Образование земельных участков, обозначенных на Чертежах основной части условными номерами "1", "2", "3", "4", "5" с видом разрешенного использования "земельные участки (территории) общего пользования".

2 этап

Образование земельных участков, обозначенных на Чертежах основной части условными номерами "6", "7" с видом разрешенного использования "земельные участки (территории) общего пользования".

3 этап

Образование земельного участка, обозначенного на Чертеже основной части условными номерами "8" с видом разрешенного использования "земельные участки (территории) общего пользования".

Вид разрешенного использования образуемых земельных участков определен в соответствии с приказом Федеральной службы государственной регистрации, кадастра и картографии от 10.11.2020 №П/0412 "Об утверждении классификатора видов разрешенного использования земельных участков" с учетом градостроительного регламента территориальной зоны улично-дорожной сети (ТЗ 505).

Способы образования земельных участков определены в соответствии с пунктом 1 статьи 11.2 Земельного кодекса Российской Федерации.

Земельные участки, на которых расположены линейные сооружения дорожного транспорта, образуются в нескольких территориальных зонах, что является допустимым в соответствии с пунктом 7 статьи 11.9 Земельного кодекса Российской Федерации.

Границы и размеры образуемых земельных участков определены с учетом земель общего пользования, пешеходных тротуаров, общих проездов, границ земельных участков, сведения о которых содержатся в ЕГРН и иными объектами.

Сведения об образуемых земельных участках представлены в таблице 1.


Таблица 1

Сведения об образуемых земельных участках

Обозначение образуемого земельного участка	Вид разрешенного использования образуемого земельного участка	Площадь образуемого земельного участка, кв.м	Местоположение образуемого земельного участка	Категория земель	Способ образования земельного участка
1	2	3	4	5	6
Сведения об образуемых земельных участках (1 этап)					
1	Земельные участки (территории) общего пользования	13	Российская Федерация, Ханты-Мансийский автономный округ – ЮГРА, город Нижневартовск, улица Чапаева	земли населенных пунктов	образование из земель, находящихся в государственной или муниципальной собственности
2	Земельные участки (территории) общего пользования	24	Российская Федерация, Ханты-Мансийский автономный округ – ЮГРА, город Нижневартовск, улица Чапаева	земли населенных пунктов	образование из земель, находящихся в государственной или муниципальной собственности
3	Земельные участки (территории) общего пользования	160	Российская Федерация, Ханты-Мансийский автономный округ – ЮГРА, город Нижневартовск, улица Чапаева	земли населенных пунктов	образование из земель, находящихся в государственной или муниципальной собственности
4	Земельные участки (территории) общего пользования	40933	Российская Федерация, Ханты-Мансийский автономный округ – ЮГРА, город Нижневартовск, улица Ленина от улицы Салманова до улицы Юрия Тимошкова	земли населенных пунктов	раздел земельного участка с кадастровым номером 86:11:0000000:80711, который сохраняется в измененных границах

5	Земельные участки (территории) общего пользования	935	Российская Федерация, Ханты-Мансийский автономный округ – ЮГРА, город Нижневартовск, улица Ленина	земли населенных пунктов	образование из земель, находящихся в государственной или муниципальной собственности
Сведения об образуемых земельных участках (2 этап)					
6	Земельные участки (территории) общего пользования	41868	Российская Федерация, Ханты-Мансийский автономный округ – ЮГРА, город Нижневартовск, улица Ленина от улицы Салманова до улицы Юрия Тимошкова	земли населенных пунктов	образование путем раздела, раздела земельного участка, который сохраняется в измененных границах, объединения земельных участков, перераспределения с землями, а также из земель, находящихся в государственной или муниципальной собственности
7	Земельные участки (территории) общего пользования	198602	Российская Федерация, Ханты-Мансийский автономный округ – ЮГРА, город Нижневартовск, улица Чапаева	земли населенных пунктов	образование путем раздела, раздела земельного участка, который сохраняется в измененных границах, объединения земельных участков, перераспределения с землями, а также из земель, находящихся в государственной или муниципальной собственности
Сведения об образуемом земельном участке (3 этап)					
8	Земельные участки (территории) общего пользования	84988	Российская Федерация, Ханты-Мансийский автономный округ – ЮГРА, город Нижневартовск, улица Ленина от улицы Героев Самотлора до улицы Юрия Тимошкова	земли населенных пунктов	образование путем раздела, раздела земельного участка, который сохраняется в измененных границах, объединения земельных участков, перераспределения с землями, а также из земель, находящихся в государственной или муниципальной собственности

МКУ "УКС г. Нижневартовск"

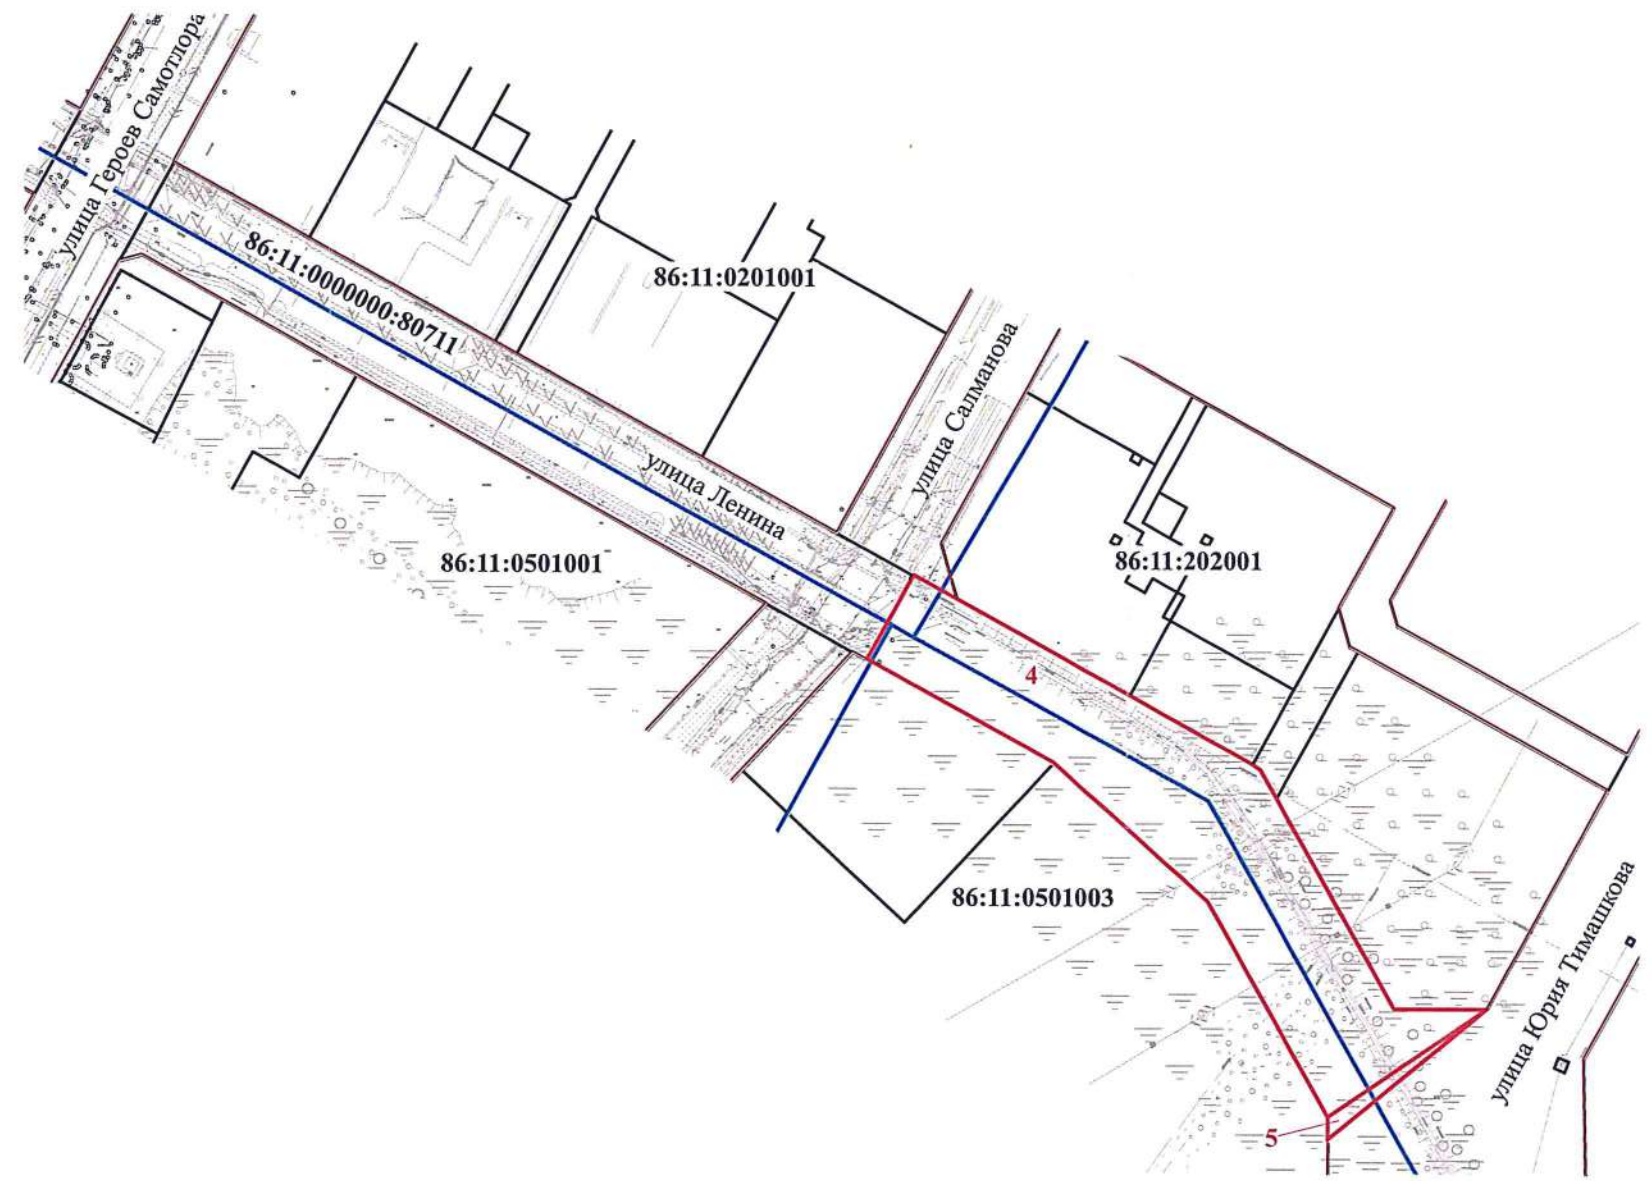


Условные обозначения:

- красные линии
- границы образуемых земельных участков
- границы кадастровых кварталов
- границы земельных участков, внесенных в ЕГРН
- 4, 5** - обозначение образуемых земельных участков
- 86:11:0501001** - надпись номера кадастрового квартала

				ПРОЕКТ ВНЕСЕНИЯ ИЗМЕНЕНИЙ В ПРОЕКТ МЕЖЕВАНИЯ УЛИЧНО-ДОРОЖНОЙ СЕТИ ГОРОДА НИЖНЕВАРТОВСКА В ЧАСТИ УЛИЦ ЧАПАЕВА, ЛЕНИНА			
				1 ЭТАП			
				(ОСНОВНАЯ ЧАСТЬ)			
Нач.отдела	И.И. Саховарова		17.10.2025		Стадия	Лист	Листов
Исполнитель	С.В. Харина		17.10.2025	ЧЕРТЕЖ		2	5
				М 1:5500	МКУ "УКС г. Нижневартовска"		

Условные обозначения:

- красные линии
- границы образуемого земельного участка
- границы кадастровых кварталов
- границы земельных участков, внесенных в ЕГРН
- 6 - обозначение образуемого земельного участка
- 86:11:0501001 - надпись номера кадастрового квартала

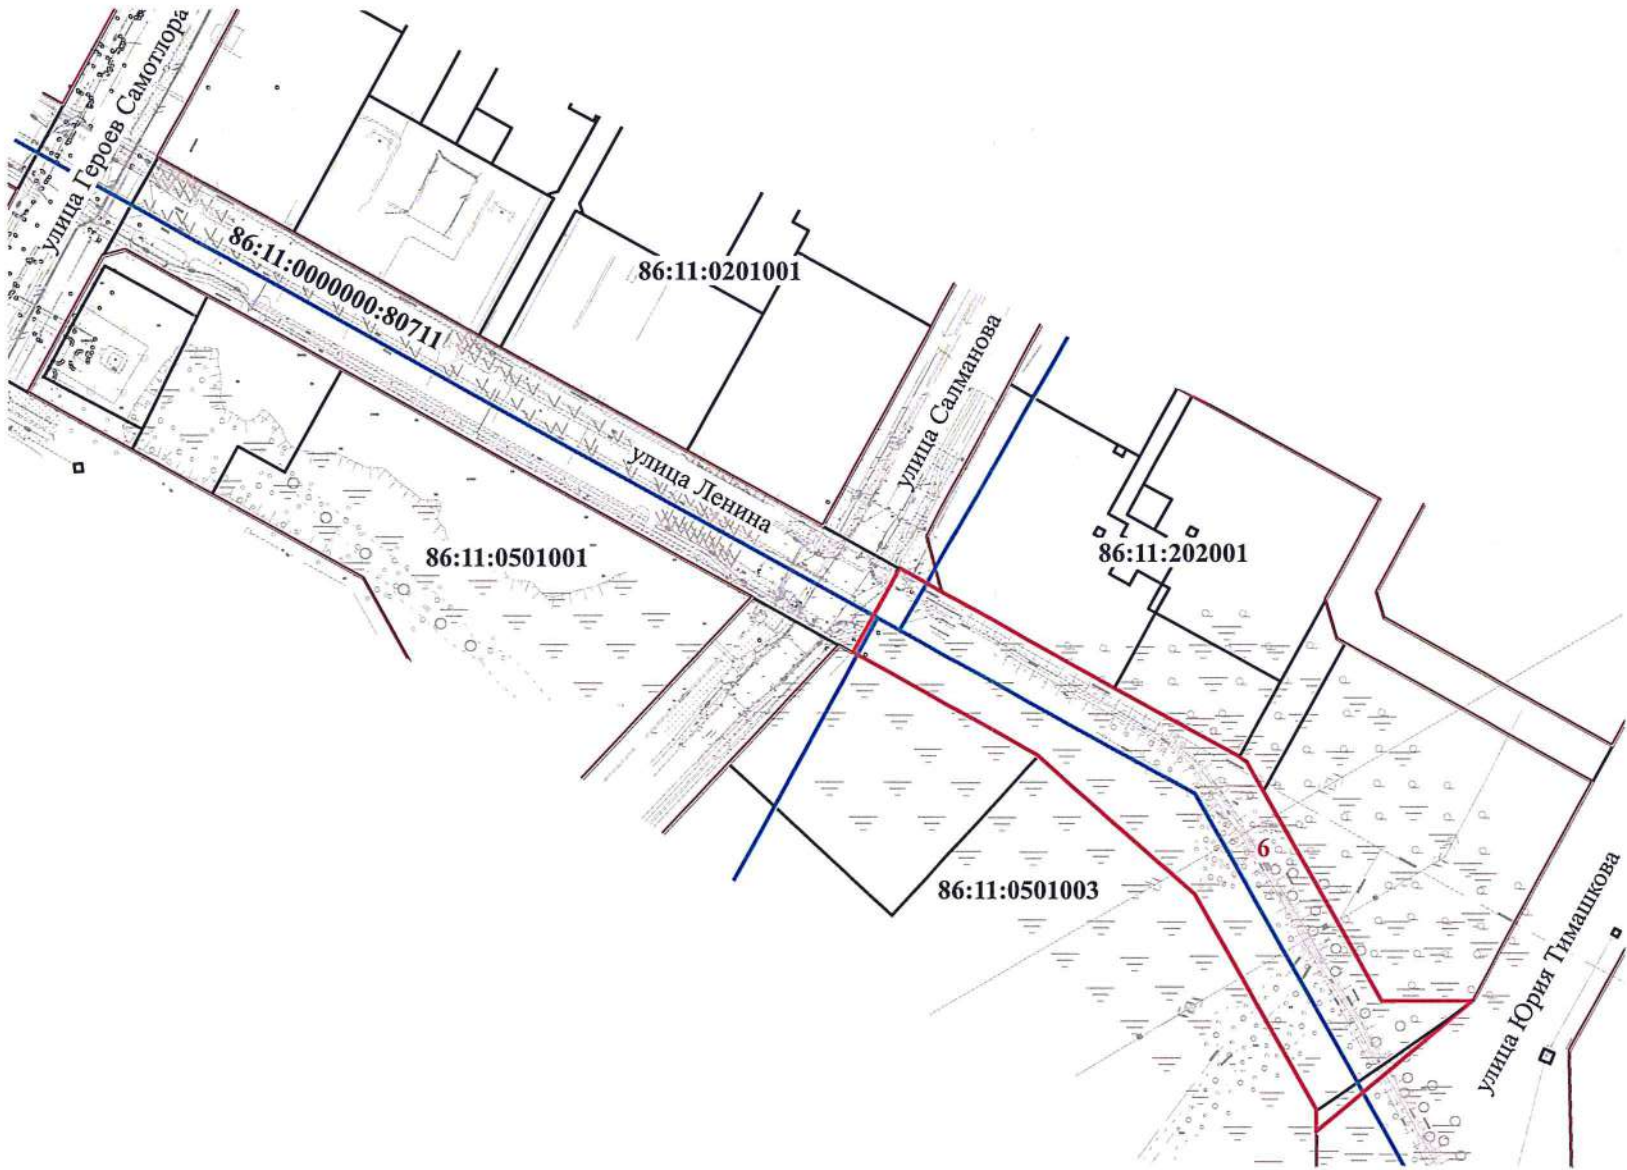

				ПРОЕКТ ВНЕСЕНИЯ ИЗМЕНЕНИЙ В ПРОЕКТ МЕЖЕВАНИЯ УЛИЧНО-ДОРОЖНОЙ СЕТИ ГОРОДА НИЖНЕВАРТОВСКА В ЧАСТИ УЛИЦ ЧАПАЕВА, ЛЕНИНА			
				2 ЭТАП			
				(ОСНОВНАЯ ЧАСТЬ)			
Нач.отдела	И.И. Саховарова		17.10.2025		Стадия	Лист	Листов
Исполнитель	С.В. Харина		17.10.2025	ЧЕРТЕЖ		3	5
				М 1:5500	МКУ "УКС г. Нижневартовска"		



Условные обозначения:

- красные линии
- границы образуемого земельного участка
- границы кадастровых кварталов
- границы земельных участков, внесенных в ЕГРН
- обозначение образуемого земельного участка

7


86:11:0101011

86:11:0000000:81261; :178

- надпись номера кадастрового квартала

- надписи кадастрового номера земельных участков

ПРОЕКТ ВНЕСЕНИЯ ИЗМЕНЕНИЙ В ПРОЕКТ МЕЖЕВАНИЯ УЛИЧНО-ДОРОЖНОЙ СЕТИ ГОРОДА НИЖНЕВАРТОВСКА В ЧАСТИ УЛИЦ ЧАПАЕВА, ЛЕНИНА			
2 ЭТАП			
(ОСНОВНАЯ ЧАСТЬ)			
Нач.отдела	И.И. Сахарова	17.10.2025	Листов
Исполнитель	С.В. Харина	17.10.2025	Лист
ЧЕРТЕЖ		4	5
М 1:13500		МКУ "УКС г. Нижневартовска"	

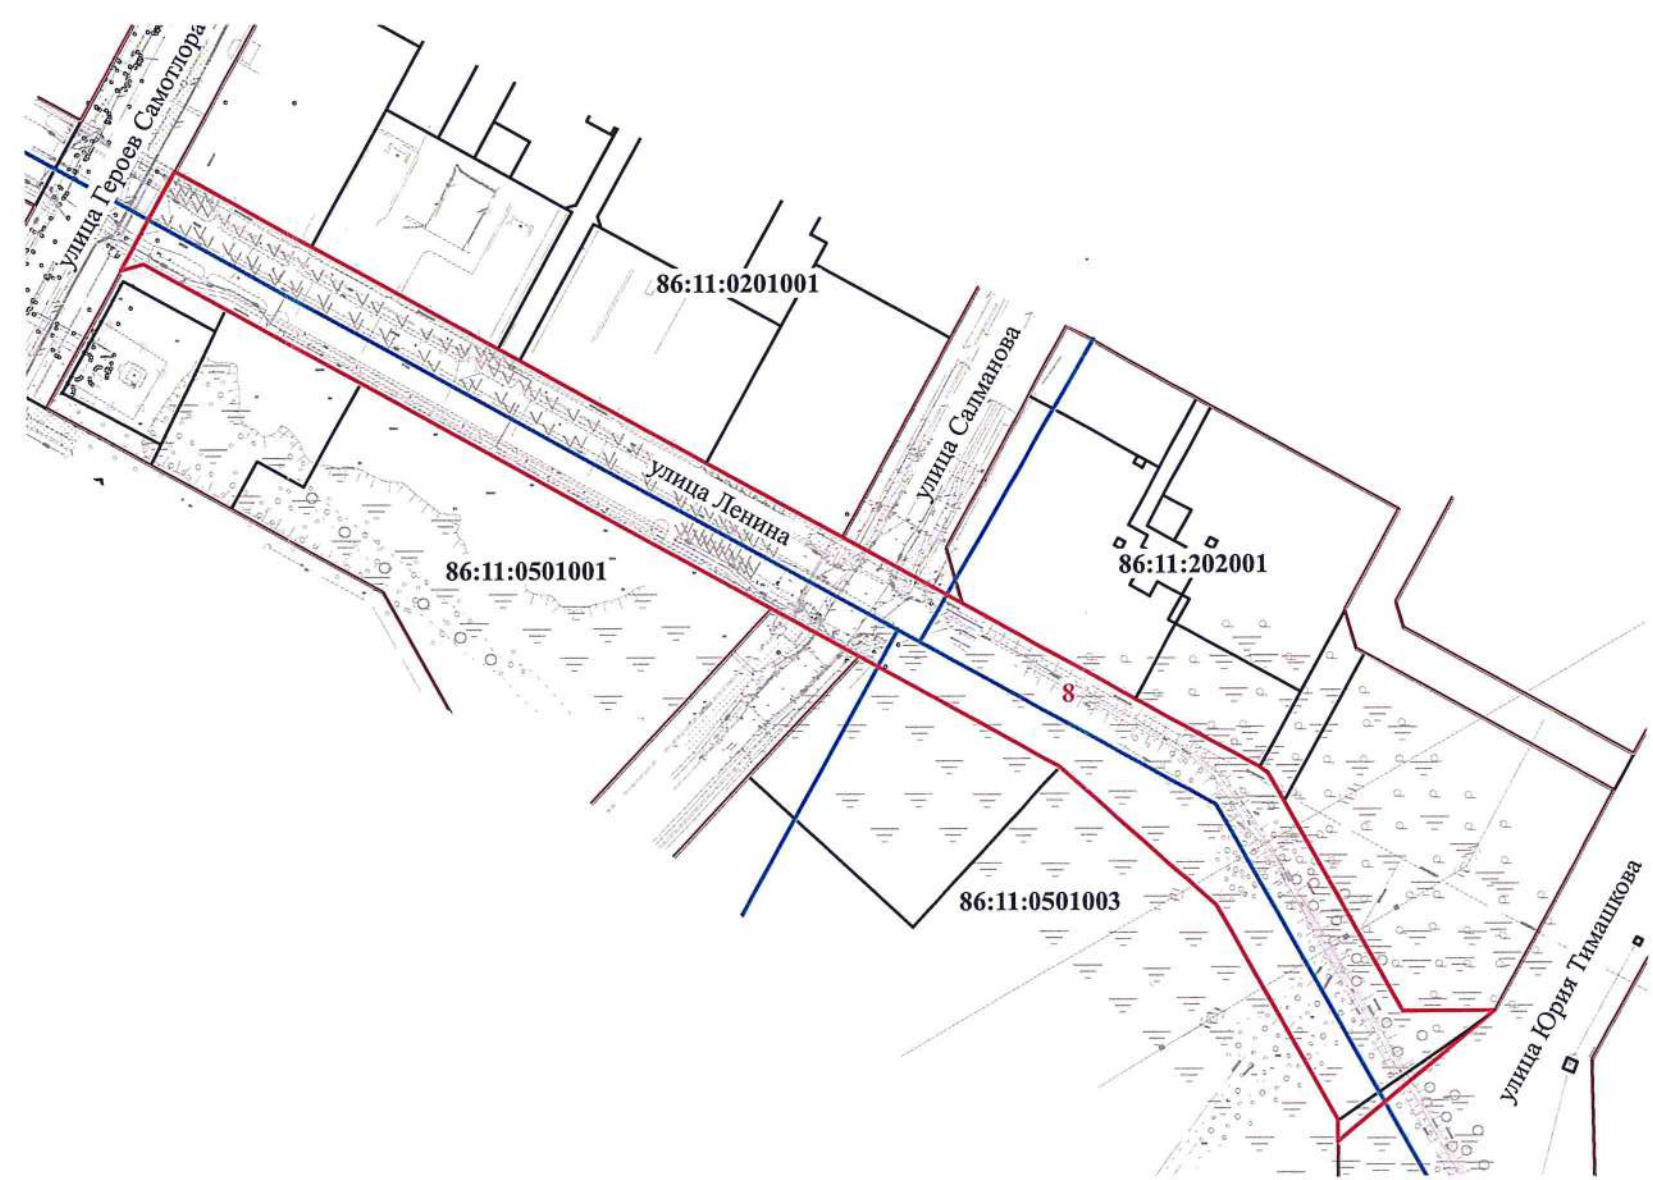

Условные обозначения:

- красные линии
- границы образуемого земельного участка
- границы кадастровых кварталов
- границы земельных участков, внесенных в ЕГРН
- обозначение образуемых земельных участков
- надпись номера кадастрового квартала

				ПРОЕКТ ВНЕСЕНИЯ ИЗМЕНЕНИЙ В ПРОЕКТ МЕЖЕВАНИЯ УЛИЧНО-ДОРОЖНОЙ СЕТИ ГОРОДА НИЖНЕВАРТОВСКА В ЧАСТИ УЛИЦ ЧАПАЕВА, ЛЕНИНА			
				3 ЭТАП			
				(ОСНОВНАЯ ЧАСТЬ)			
Нач.отдела	И.И. Сахарова		17.10.2025		Стадия	Лист	Листов
Исполнитель	С.В. Харина		17.10.2025	ЧЕРТЕЖ		5	5
				М 1:5500	МКУ "УКС г. Нижневартовска"		



**Муниципальное казенное учреждение
«Управление капитального строительства
города Нижневартовска»**

**Проект внесения изменений
в проект межевания
улично-дорожной сети города
Нижневартовска в части
улиц Чапаева, Ленина**

Материалы по обоснованию

Том 2

2025

СОДЕРЖАНИЕ

Введение.....	3
Характеристика проектируемой территории	5

ГРАФИЧЕСКАЯ ЧАСТЬ

Чертеж, масштаб 1:15000 (Лист 1)

Введение

Проект внесения изменений в проект межевания улично-дорожной сети города Нижневартовска в части улиц Чапаева, Ленина (далее по тексту - Проект межевания улично-дорожной сети города Нижневартовска) разработан в целях определения местоположения границ образуемых земельных участков.

Основная задача Проекта межевания улично-дорожной сети города Нижневартовска - образование земельных участков под земли общего пользования (улица Чапаева, улица Ленина от улицы Героев Самотлора до улицы Юрия Тимошкова).

При подготовке Проекта межевания территории учитываются и используются следующие нормативные документы в действующих редакциях:

- Градостроительный кодекс Российской Федерации от 29.12.2004 № 190-ФЗ;

- Земельный кодекс Российской Федерации от 25.10.2001 №136-ФЗ;

- Федеральный закон Российской Федерации от 06.10.2003 №131-ФЗ "Об общих принципах организации местного самоуправления в Российской Федерации";

- Федеральный закон Российской Федерации от 13.07.2015 №218-ФЗ "О государственной регистрации недвижимости";

- Постановление Правительства Российской Федерации от 02.02.2024 № 112 " Об утверждении правил подготовки документации по планировке территории, подготовка которой осуществляется на основании решений уполномоченных федеральных органов исполнительной власти, исполнительных органов субъектов Российской Федерации и органов местного самоуправления, принятия решения об утверждении документации по планировке территории, внесения изменений в такую документацию, отмены такой документации или ее отдельных частей, признания отдельных частей такой документации не подлежащими применению, а также подготовки и утвержде-

ния проекта планировки территории в отношении территорий исторических поселений федерального и регионального значения";

- Постановление Правительства ХМАО – Югры от 29.12.2014 №534-п "Об утверждении региональных нормативов градостроительного проектирования Ханты-Мансийского автономного округа – Югры";

- Приказ Федеральной службы государственной регистрации, кадастра и картографии от 10.11.2020 №П/0412 "Об утверждении классификатора видов разрешенного использования земельных участков";

- Приказ Министерства строительства и жилищно-коммунального хозяйства Российской Федерации от 02.11.2022 №928/ПР "Об утверждении классификатора объектов капитального строительства по их назначению и функционально-технологическим особенностям (для целей архитектурно-строительного проектирования и ведения единого государственного реестра заключений экспертизы проектной документации объектов капитального строительства)";

- Закон ХМАО – Югры от 18.04.2007 № 39-оз "О градостроительной деятельности на территории Ханты-Мансийского автономного округа – Югры";

- Генеральный план города Нижневартовска в редакции решения Думы города Нижневартовска от 24.12.2019 №563;

- Устав города Нижневартовска, принятый решением Думы города Нижневартовска от 20.06.2005 № 502;

- Правила землепользования и застройки на территории города Нижневартовска, утвержденные постановлением администрации города Нижневартовска от 22.07.2022 №493;

- Постановление администрации города от 19.12.2022 №895 "О местных нормативах градостроительного проектирования города Нижневартовска";

- Постановление администрации города от 15.07.2020 №606 "Об утверждении проекта межевания улично-дорожной сети города Нижневартовска".

Характеристика проектируемой территории

Территория проектирования – многоконтурная территория улично-дорожной сети города Нижневартовска.

Площадь проектируемой территории составляет 28,3 га.

В соответствии с Правилами землепользования и застройки на территории города Нижневартовска данная территория находится в территориальной зоне улично-дорожной сети (ТЗ 505) с реестровым номером 86:11-7.29.

Категория земель – земли населенных пунктов.

В границах проектируемой территории располагаются существующие автомобильные дороги:

1) улица Чапаева (кадастровый номер сооружения дорожного транспорта 86:11:0000000:79542);

2) улица Ленина от улицы Героев Самотлора до улицы Первопоселенцев (2 этап) (кадастровый номер сооружения дорожного транспорта 86:11:0000000:81610).

В границах автомобильных дорог расположены уличное освещение, парковки для автомобилей, инженерные сети и коммуникации, остановочные пункты, тротуары, газоны. Вдоль дорог установлены опоры линии электропередач и дорожные знаки.

Согласно сведениям ЕГРН в границах проектируемой территории публичные сервитуты не установлены.

В пределах границ проектируемой территории объекты культурного наследия, особо охраняемые природные территории и границы лесничеств отсутствуют.

Координаты поворотных точек границ территории, в отношении которой утвержден проект межевания, представлены в таблице 1.

**Каталог координат характерных точек границ территории,
в отношении которой утвержден проект внесения изменений в проект
межевания**

Номер точки	Координаты, м	
	X	Y
1	947285.97	4420517.93
2	947297.33	4420496.74
3	947300.54	4420498.38
4	947301.97	4420499.31
5	947303.05	4420500.10
6	947304.19	4420501.25
7	947326.10	4420458.97
8	947319.65	4420455.48
9	947253.13	4420419.86
10	947247.70	4420416.86
11	947179.99	4420379.51
12	947104.67	4420337.99
13	947088.33	4420367.60
14	947084.85	4420374.30
15	947071.43	4420399.59
16	947075.37	4420401.77
17	947089.89	4420409.77
18	947115.31	4420423.79
19	947117.63	4420425.07
20	947177.67	4420458.19
21	947183.61	4420461.47
22	947259.73	4420503.45
1	947285.97	4420517.93
-	-	-
1	947806.04	4420804.82
2	947829.12	4420762.44
3	947829.87	4420762.96
4	947840.28	4420743.84
5	947725.66	4420680.54
6	947680.28	4420655.51
7	947677.75	4420654.12
8	947581.25	4420600.89
9	947491.91	4420551.59
10	947478.53	4420544.23
11	947387.01	4420493.74
12	947387.04	4420493.13
13	947366.93	4420481.94
14	947366.55	4420482.54
15	947333.09	4420543.91
16	947356.19	4420556.67
17	947368.05	4420563.19

18	947368.33	4420563.35
19	947404.31	4420583.21
20	947414.93	4420589.07
21	947418.65	4420591.13
22	947424.25	4420594.21
23	947439.97	4420602.87
24	947452.35	4420609.71
25	947463.63	4420615.93
26	947475.71	4420622.59
27	947479.47	4420624.67
28	947483.35	4420626.81
29	947489.05	4420629.97
30	947499.31	4420635.63
31	947500.22	4420636.13
32	947505.29	4420638.91
33	947505.79	4420639.19
34	947647.65	4420717.45
35	947651.39	4420719.53
36	947674.65	4420732.35
37	947676.31	4420733.27
38	947678.93	4420734.73
39	947725.15	4420760.21
40	947768.95	4420784.37
41	947787.85	4420794.79
42	947798.23	4420800.53
43	947803.11	4420803.21
1	947806.04	4420804.82
-	-	-
1	948011.28	4420918.07
2	948047.34	4420854.87
3	948043.77	4420856.06
4	947994.62	4420828.93
5	947956.04	4420807.64
6	947877.67	4420764.39
7	947863.88	4420792.51
8	947863.00	4420792.05
9	947844.57	4420826.09
10	947894.81	4420853.81
11	947899.25	4420856.26
12	947909.55	4420861.93
13	947912.57	4420863.61
14	947936.65	4420876.89
15	947949.57	4420884.03
16	947953.01	4420885.93
17	947980.21	4420900.93
18	947988.47	4420905.49
1	948011.28	4420918.07
-	-	-
1	948514.69	4421195.81
2	948515.12	4421195.07

3	948516.72	4421192.11
4	948523.34	4421179.97
5	948529.73	4421168.38
6	948533.16	4421162.20
7	948548.18	4421134.32
8	948318.07	4421007.38
9	948301.80	4420998.40
10	948282.74	4420987.89
11	948157.57	4420918.83
12	948157.30	4420917.90
13	948121.94	4420979.10
14	948129.95	4420983.53
15	948130.11	4420983.63
16	948215.25	4421030.59
17	948287.43	4421070.43
18	948291.97	4421072.93
19	948381.67	4421122.43
20	948463.93	4421167.81
21	948473.11	4421172.87
22	948514.35	4421195.63
1	948514.69	4421195.81
-	-	-
1	949150.37	4421580.33
2	949154.09	4421573.94
3	949161.14	4421561.33
4	949168.79	4421547.64
5	949171.13	4421544.49
6	949182.33	4421523.97
7	949190.85	4421515.09
8	949202.49	4421495.99
9	949185.21	4421485.75
10	949140.97	4421461.39
11	949108.29	4421443.39
12	949098.97	4421438.23
13	949065.47	4421419.69
14	949027.19	4421398.57
15	949026.31	4421398.09
16	949009.57	4421388.85
17	949005.83	4421386.81
18	948975.35	4421369.97
19	948971.97	4421368.13
20	948942.85	4421352.05
21	948912.95	4421335.55
22	948885.21	4421320.27
23	948884.47	4421319.87
24	948825.29	4421287.21
25	948790.27	4421267.89
26	948771.89	4421257.75
27	948770.61	4421262.61
28	948744.45	4421248.35

29	948744.29	4421246.87
30	948746.15	4421243.55
31	948743.43	4421242.05
32	948739.55	4421239.85
33	948736.81	4421238.41
34	948733.87	4421236.77
35	948686.77	4421210.79
36	948625.41	4421176.97
37	948609.87	4421168.37
38	948585.51	4421154.98
39	948583.46	4421158.57
40	948577.07	4421170.89
41	948572.47	4421180.87
42	948567.87	4421189.45
43	948561.52	4421202.20
44	948558.37	4421200.50
45	948555.35	4421206.47
46	948550.43	4421215.43
47	948605.81	4421246.13
48	948609.35	4421248.09
49	948610.91	4421248.87
50	948620.53	4421254.19
51	948629.05	4421258.89
52	948699.81	4421297.93
53	948705.13	4421300.87
54	948709.61	4421303.33
55	948710.36	4421302.06
56	948736.68	4421316.16
57	948735.89	4421317.83
58	948762.49	4421332.49
59	948897.47	4421406.96
60	948902.80	4421409.90
61	949026.97	4421478.39
62	949029.55	4421479.83
63	949031.21	4421480.73
64	949034.27	4421482.43
65	949042.15	4421486.77
66	949053.91	4421493.29
67	949060.09	4421496.73
68	949118.39	4421528.83
69	949151.39	4421547.03
70	949150.43	4421577.63
71	949150.41	4421578.15
72	949150.41	4421578.55
1	949150.37	4421580.33
-	-	-
1	949855.34	4421935.36
2	949859.79	4421929.17
3	949867.38	4421915.64
4	949888.41	4421878.14

5	949890.13	4421874.59
6	949837.55	4421845.59
7	949657.66	4421746.34
8	949580.14	4421703.62
9	949428.82	4421620.14
10	949428.54	4421619.97
11	949389.06	4421598.19
12	949356.35	4421580.15
13	949311.53	4421555.43
14	949309.43	4421554.27
15	949273.17	4421534.25
16	949256.25	4421564.91
17	949249.47	4421577.17
18	949239.35	4421595.55
19	949242.23	4421597.15
20	949244.59	4421598.45
21	949266.13	4421610.33
22	949267.41	4421611.03
23	949287.15	4421621.93
24	949289.37	4421623.15
25	949303.01	4421630.67
26	949315.39	4421637.51
27	949350.76	4421657.01
28	949416.61	4421693.34
29	949420.83	4421695.67
30	949421.39	4421695.98
31	949447.13	4421710.17
32	949448.19	4421710.77
33	949581.75	4421784.45
34	949608.95	4421799.45
35	949612.67	4421801.49
36	949614.15	4421802.31
37	949626.05	4421808.87
38	949670.35	4421833.31
39	949807.27	4421908.85
40	949808.92	4421909.76
41	949819.73	4421915.72
42	949824.58	4421918.39
43	949830.16	4421921.47
1	949855.34	4421935.36
-	-	-
1	946686.69	4423370.18
2	946686.87	4423303.56
3	946840.55	4423217.80
4	946860.34	4423206.70
5	946865.03	4423200.11
6	946914.83	4423109.72
7	946917.71	4423104.49
8	946923.56	4423093.87
9	946984.14	4422983.90

10	947001.39	4422952.67
11	947032.48	4422896.37
12	947086.83	4422797.85
13	947161.46	4422662.58
14	947170.16	4422646.83
15	947244.78	4422511.55
16	947299.13	4422413.04
17	947227.15	4422373.33
18	947231.89	4422389.94
19	947199.27	4422449.07
20	947145.38	4422546.76
21	946980.88	4422844.97
22	946946.00	4422908.10
23	946940.21	4422918.60
24	946865.59	4423053.95
25	946764.40	4423168.62
26	946607.92	4423255.95
27	946591.63	4423256.06
1	946686.69	4423370.18

