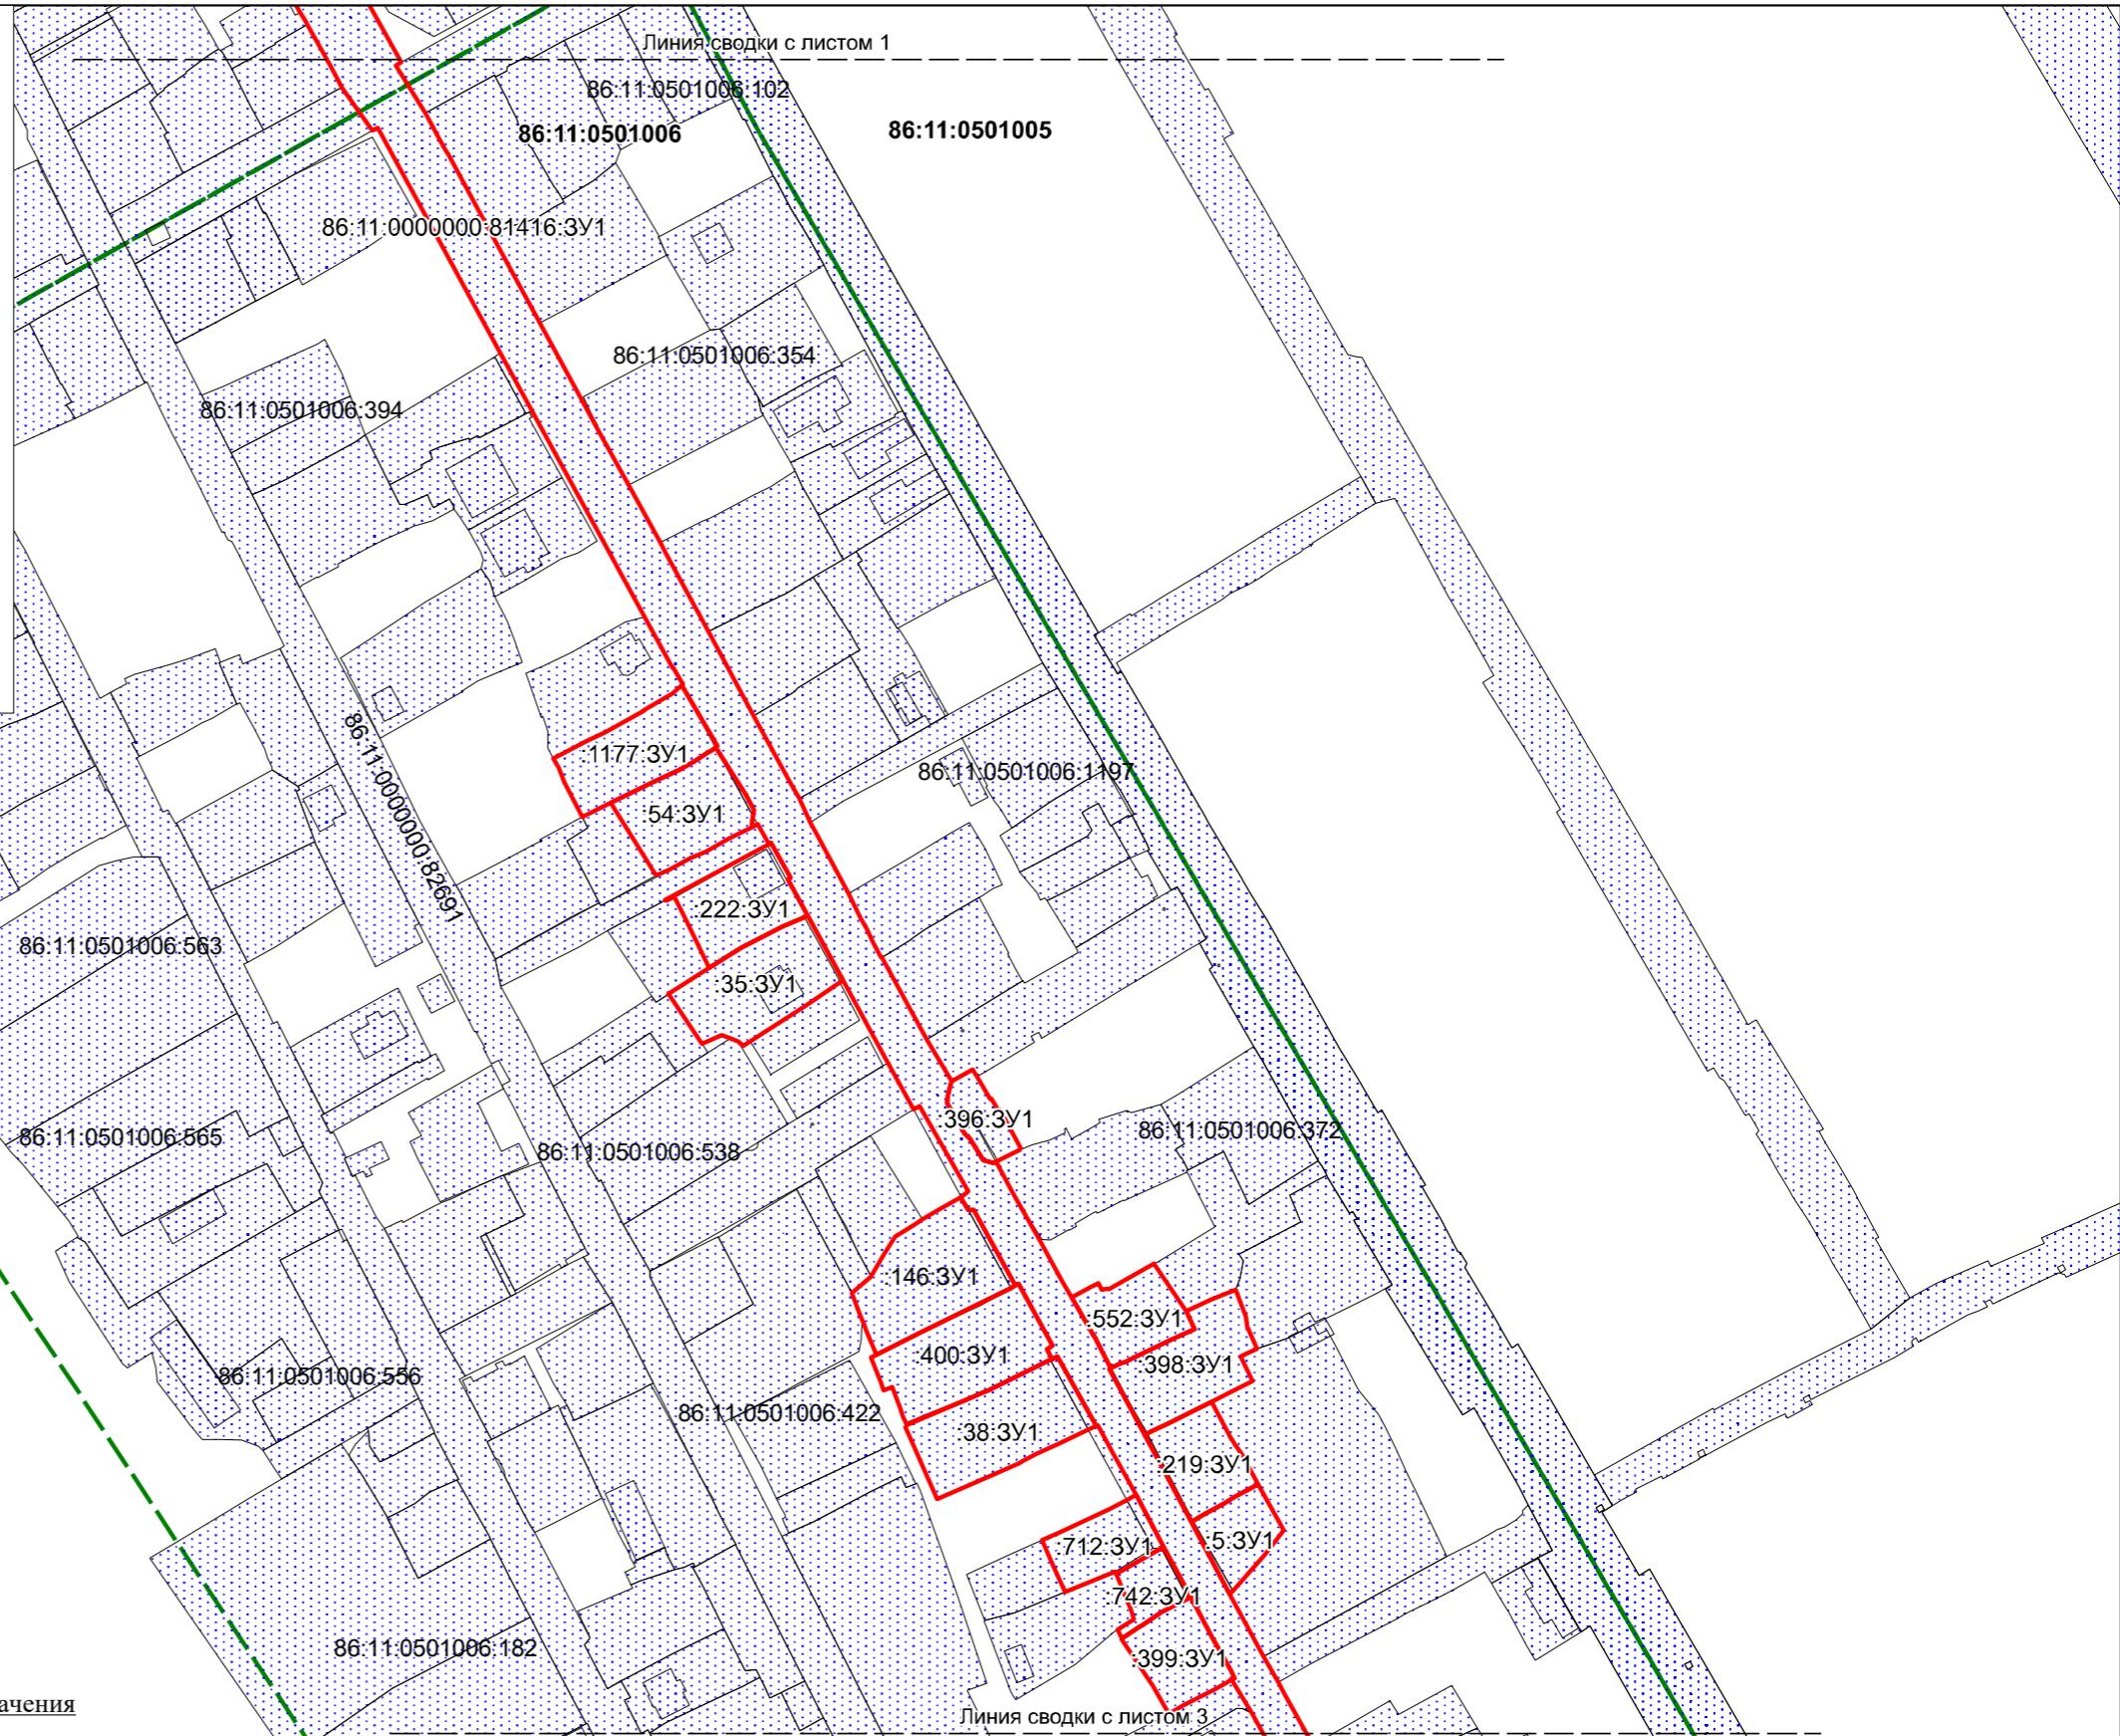
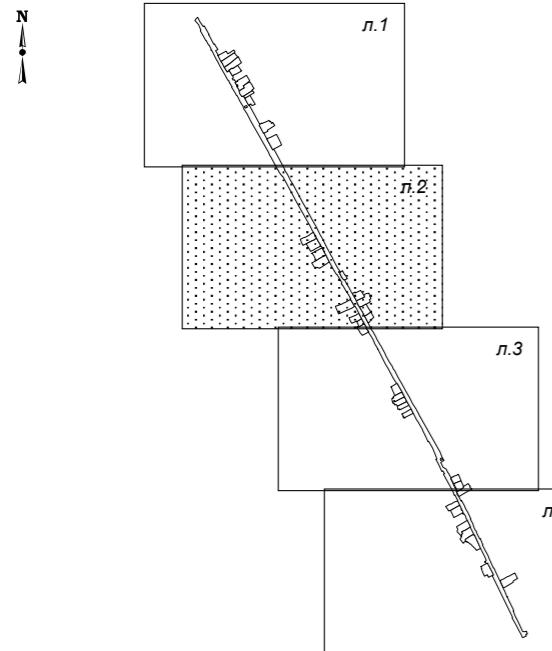


Схема расположения листов**Условные обозначения****Границы территорий, земельных участков, красные линии**

Границы образуемых ЗУ

86:11:0501004

Кадастровый номер квартала

Границы земельных участков, сведения о которых содержатся в ЕГРН

86:11:0501004:7

Кадастровый номер земельного участка

Граница кадастрового квартала

:400:3У1

Номер образованного земельного участка

ППТ и ПМТ части планировочного района 13 (улица Зырянова)
г. Нижневартовска

Изм.	Лист	Подпись	Дата
Разработал	Дронов Д.А.		
Проверил	Журавский Г.Ю.		
Проект межевания территории М 1:2500			Стадия
		Лист	Листов
		П	2
			4
Чертеж межевания территории			ООО КЦ "Геометрика"