


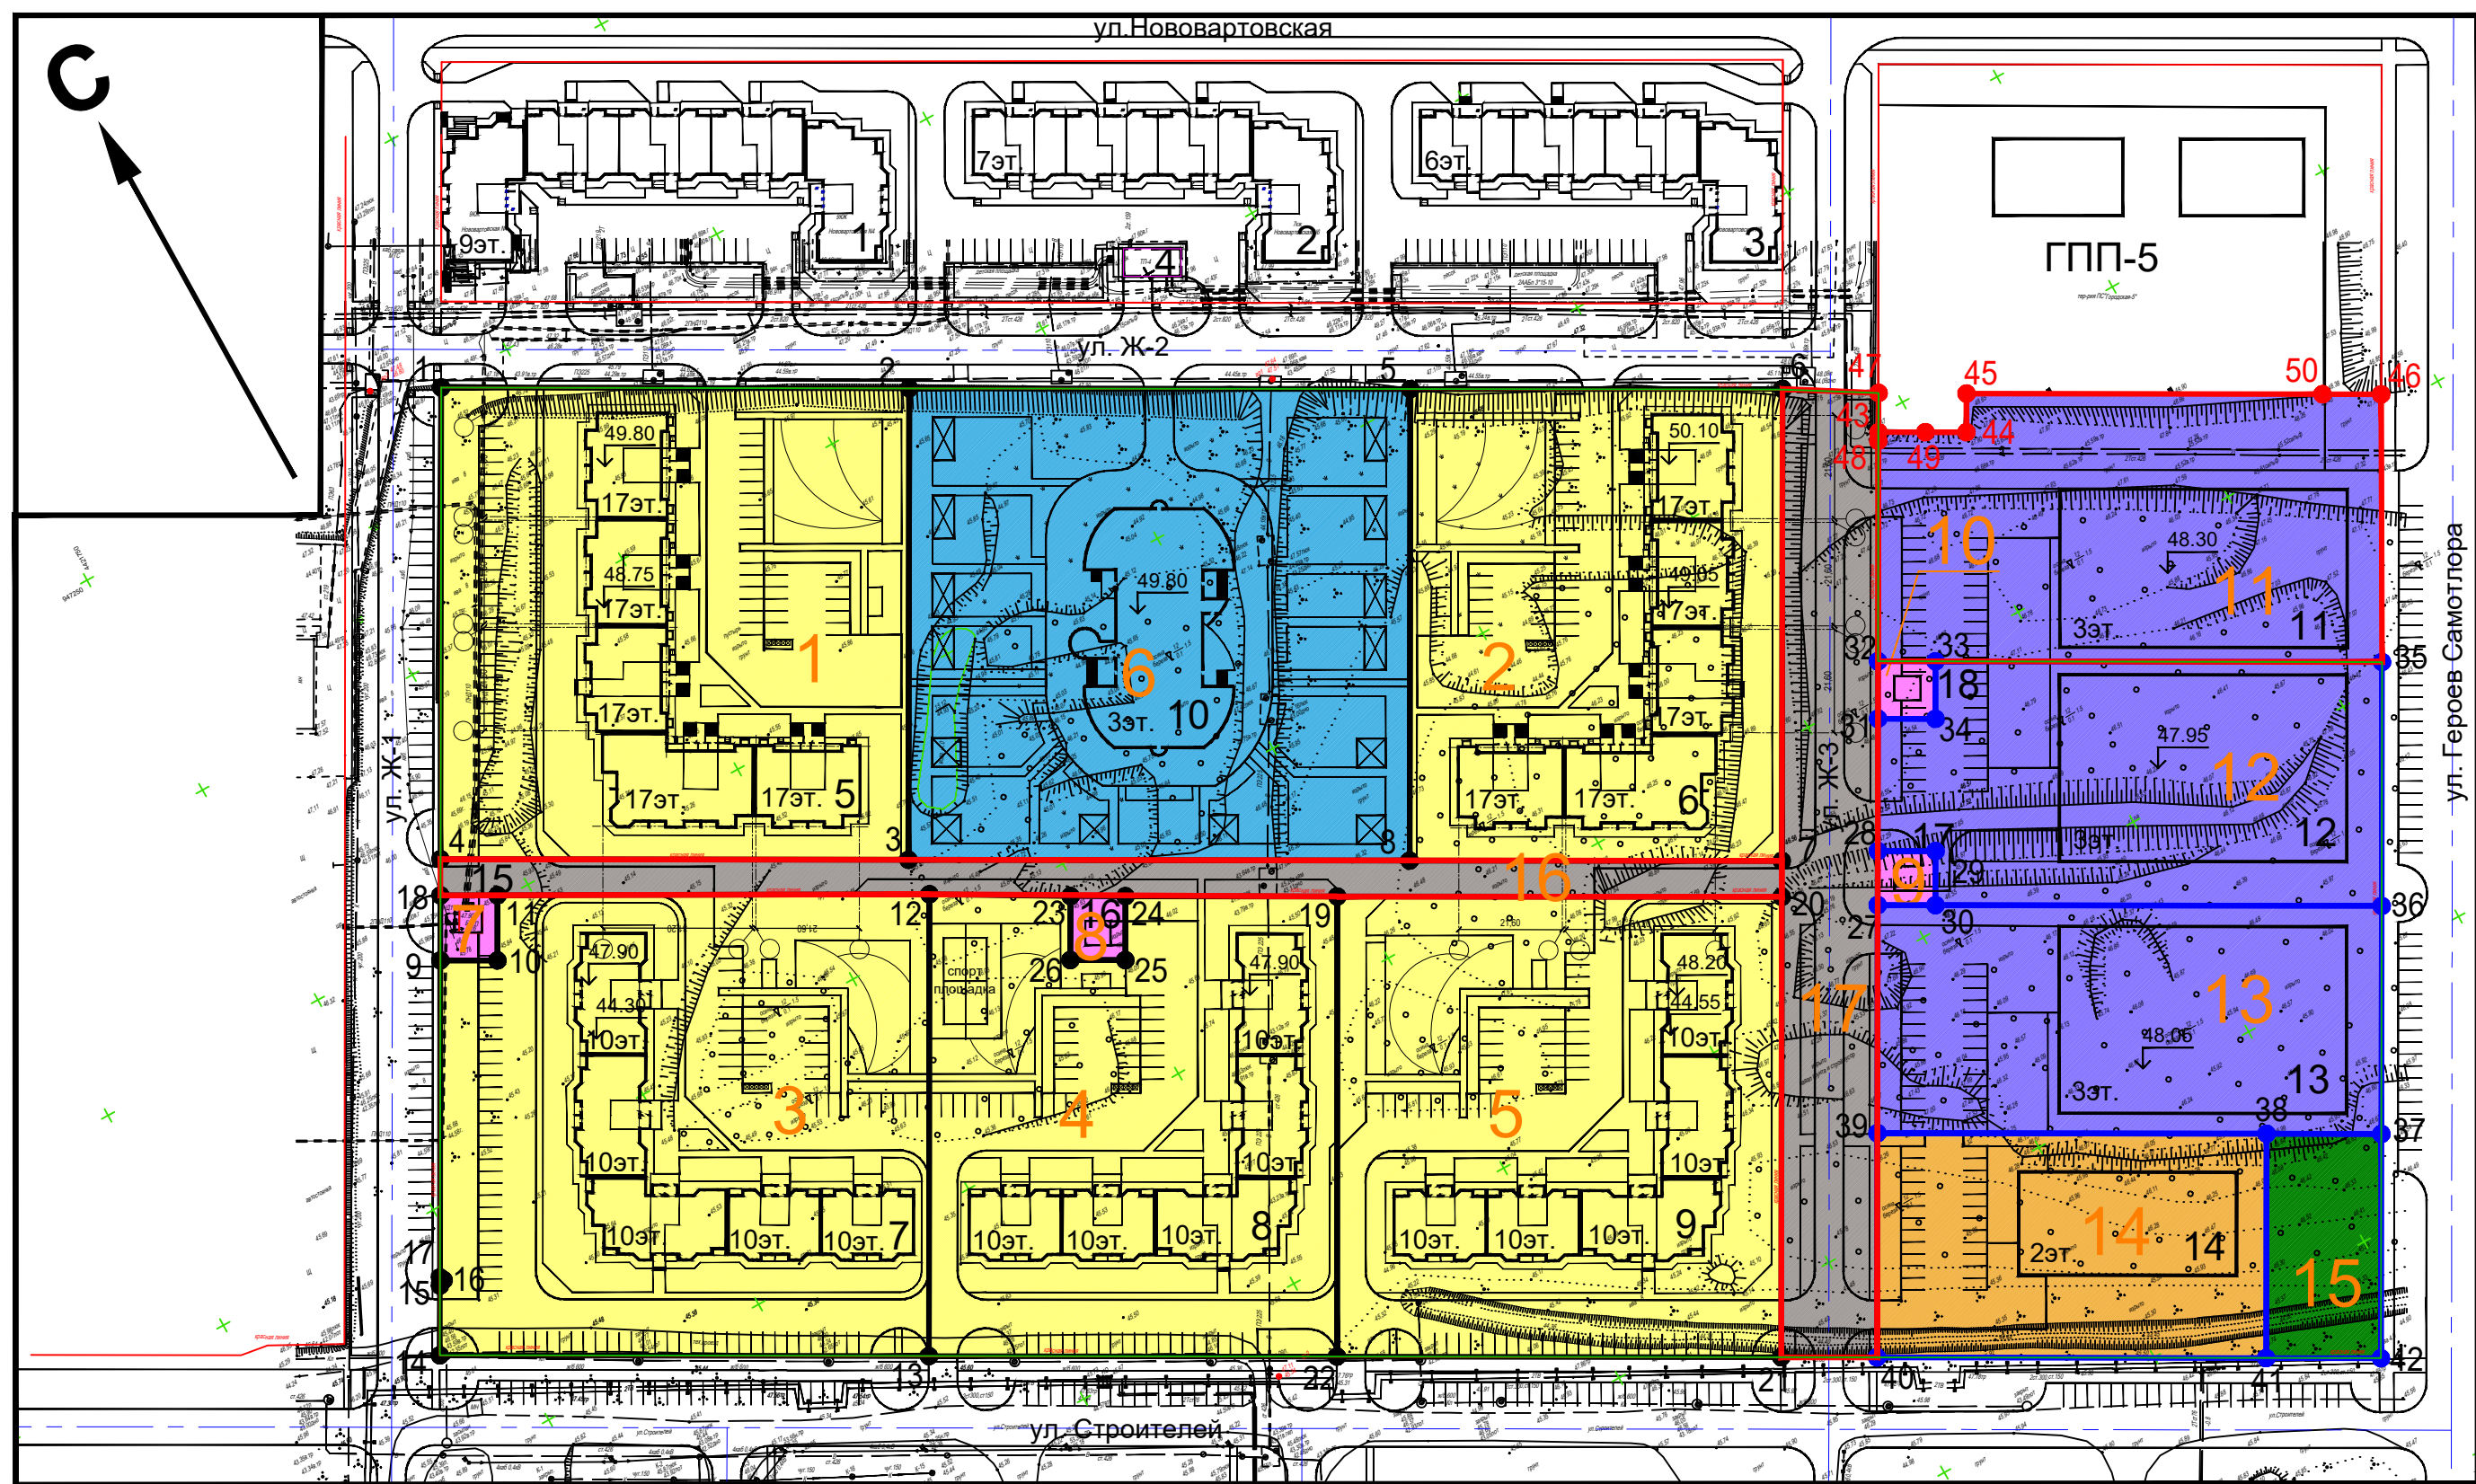

Ведомость координат точек перелома границ межевания территории

№ точки	Координаты	
	X	Y
1	947249.6400	4421834.1400
2	947202.4400	4421919.6800
3	947116.2600	4421872.1200
4	947163.4400	4421786.5800
5	947151.8800	4422011.3000
6	947114.4800	4422079.3800
7	947028.2400	4422031.8000
8	947065.7000	4421963.7400
9	947144.9400	4421776.3800
10	947139.1800	4421786.8200
11	947151.1000	4421793.3800
12	947107.8400	4421872.5000
13	947023.4200	4421825.9600
14	947072.7400	4421736.5600
15	947085.5000	4421743.6000
16	947086.1200	4421744.8400
17	947086.9800	4421744.4200
18	947156.8100	4421782.9400
19	947066.4200	4421946.8800
20	947021.6400	4422028.1600
21	946937.5000	4421981.7400
22	946982.2800	4421900.5600
23	947093.3200	4421898.1200
24	947087.7800	4421908.1600
25	947076.1000	4421901.7200
26	947081.6400	4421891.6600

№ точки	Координаты	
	X	Y
27	947010.5000	4422044.8600
28	947020.3600	4422050.3200
29	947014.5600	4422060.9000
30	947004.6800	4422055.4400
31	947044.5700	4422063.6700
32	947055.0800	4422069.4600
33	947049.2800	4422079.9800
34	947038.7700	4422074.1700
35	947004.2600	4422161.5800
36	946959.6600	4422137.0000
37	946917.9800	4422114.0000
38	946929.5600	4422093.0200
39	946968.8200	4422021.8800
40	946927.8200	4421999.2600
41	946888.5600	4422070.3800
42	946877.0000	4422091.3800
43	947096.9400	4422092.5800
44	947088.0800	4422108.6600
45	947095.1400	4422112.5600
46	947053.3000	4422188.3600
47	947104.1000	4422096.5600
48	947095.3800	4422091.6600
49	947092.2000	4422101.1800
50	947059.2400	4422177.6200

Зонирование территории

В границах проектируемой территории установлена единая территориальная зона ЖЗ 101 с основными видами разрешенного использования:

- Многоэтажная жилая застройка
- Дошкольное образование
- Коммунальное обслуживание
- Обслуживание автотранспорта
- Отдых (рекреация)
- Магазины
- Земельный участок общего пользования

Условные обозначения.

- красная линия смежных территорий
- граница межевания территории
- точки перелома границ межевания территории
- № точки
- № земельного участка

Экспликация формируемых земельных участков

№ земельного участка	№№ точек поворота границ земельного участка	Площадь участка, га	Вид территор. зоны по Градостроительным регламентам г.Новоартовска	Назначение земельного участка
1	1,2,3,4	0,9617	ЖЗ 101	Многоквартирный жилой дом №5
2	5,6,7,8	0,7648	ЖЗ 101	Многоквартирный жилой дом №6
3	9,10,11,12,13,14,15,16,17	0,9659	ЖЗ 101	Многоквартирный жилой дом №7
4	13,12,23,26,25,24,19,22	0,8032	ЖЗ 101	Многоквартирный жилой дом №8
5	19,20,21,22	0,8911	ЖЗ 101	Многоквартирный жилой дом №9
6	3,2,5,8	1,0302	ЖЗ 101	Детский сад №10
7	18,11,10,9	0,0162	ЖЗ 101	БКТП 22/6 №15
8	23,24,25,26	0,0153	ЖЗ 101	БКТП №16
9	27,28,29,30	0,0136	ЖЗ 101	БКТП №17
10	31,32,33,34	0,0144	ЖЗ 101	БКТП №18
11	32,48,43,49,44,45,46,35,33	0,5725	ЖЗ 101	Гараж-стоянка № 11
12	31,34,33,35,36,30,29,28	0,5077	ЖЗ 101	Гараж-стоянка № 12
13	27,30,36,37,38,39	0,5009	ЖЗ 101	Гараж-стоянка № 13
14	39,38,41,40	0,3805	ЖЗ 101	Торговый центр №14
15	38,37,42,41	0,1122	ЖЗ 101	Отдых (рекреация)
16	47,20,19,12,18	0,2085	ЖЗ 101	Зона общего пользования
17	6,47,43,48,32,31,28,27,39,40,21,20,7	0,4041	ЖЗ 101	Зона общего пользования

						56-В1(2019)-ППМ			
						Проект внесения изменений в проект планировки территории и проект межевания территории квартала В-1 Старого Вартовска			
Изм.	Кол.уч.	Лист	№ док.	Подпись	Дата				
						Утверждаемая часть	Стадия	Лист	Листов
ГИП	Моисеев						ПП	5	5
ГАП	Хмелевской					План межевания территории. М 1:2000	ООО "СибЗНИИЭП-проект" г.Новосибирск		
Разработал	Радченко								