


**ПРОЕКТ ВНЕСЕНИЯ ИЗМЕНЕНИЙ В ПРОЕКТ ПЛАНИРОВКИ ТЕРРИТОРИИ СТАРОГО ВАРТОВСКА
(ОЧЕРЕДЬ СТРОИТЕЛЬСТВА) В ЧАСТИ КВАРТАЛА В-3А ГОРОДА НИЖНЕВАРТОВСКА**

СХЕМА ОРГАНИЗАЦИИ УЛИЧНО-ДОРОЖНОЙ СЕТИ М : 2 000

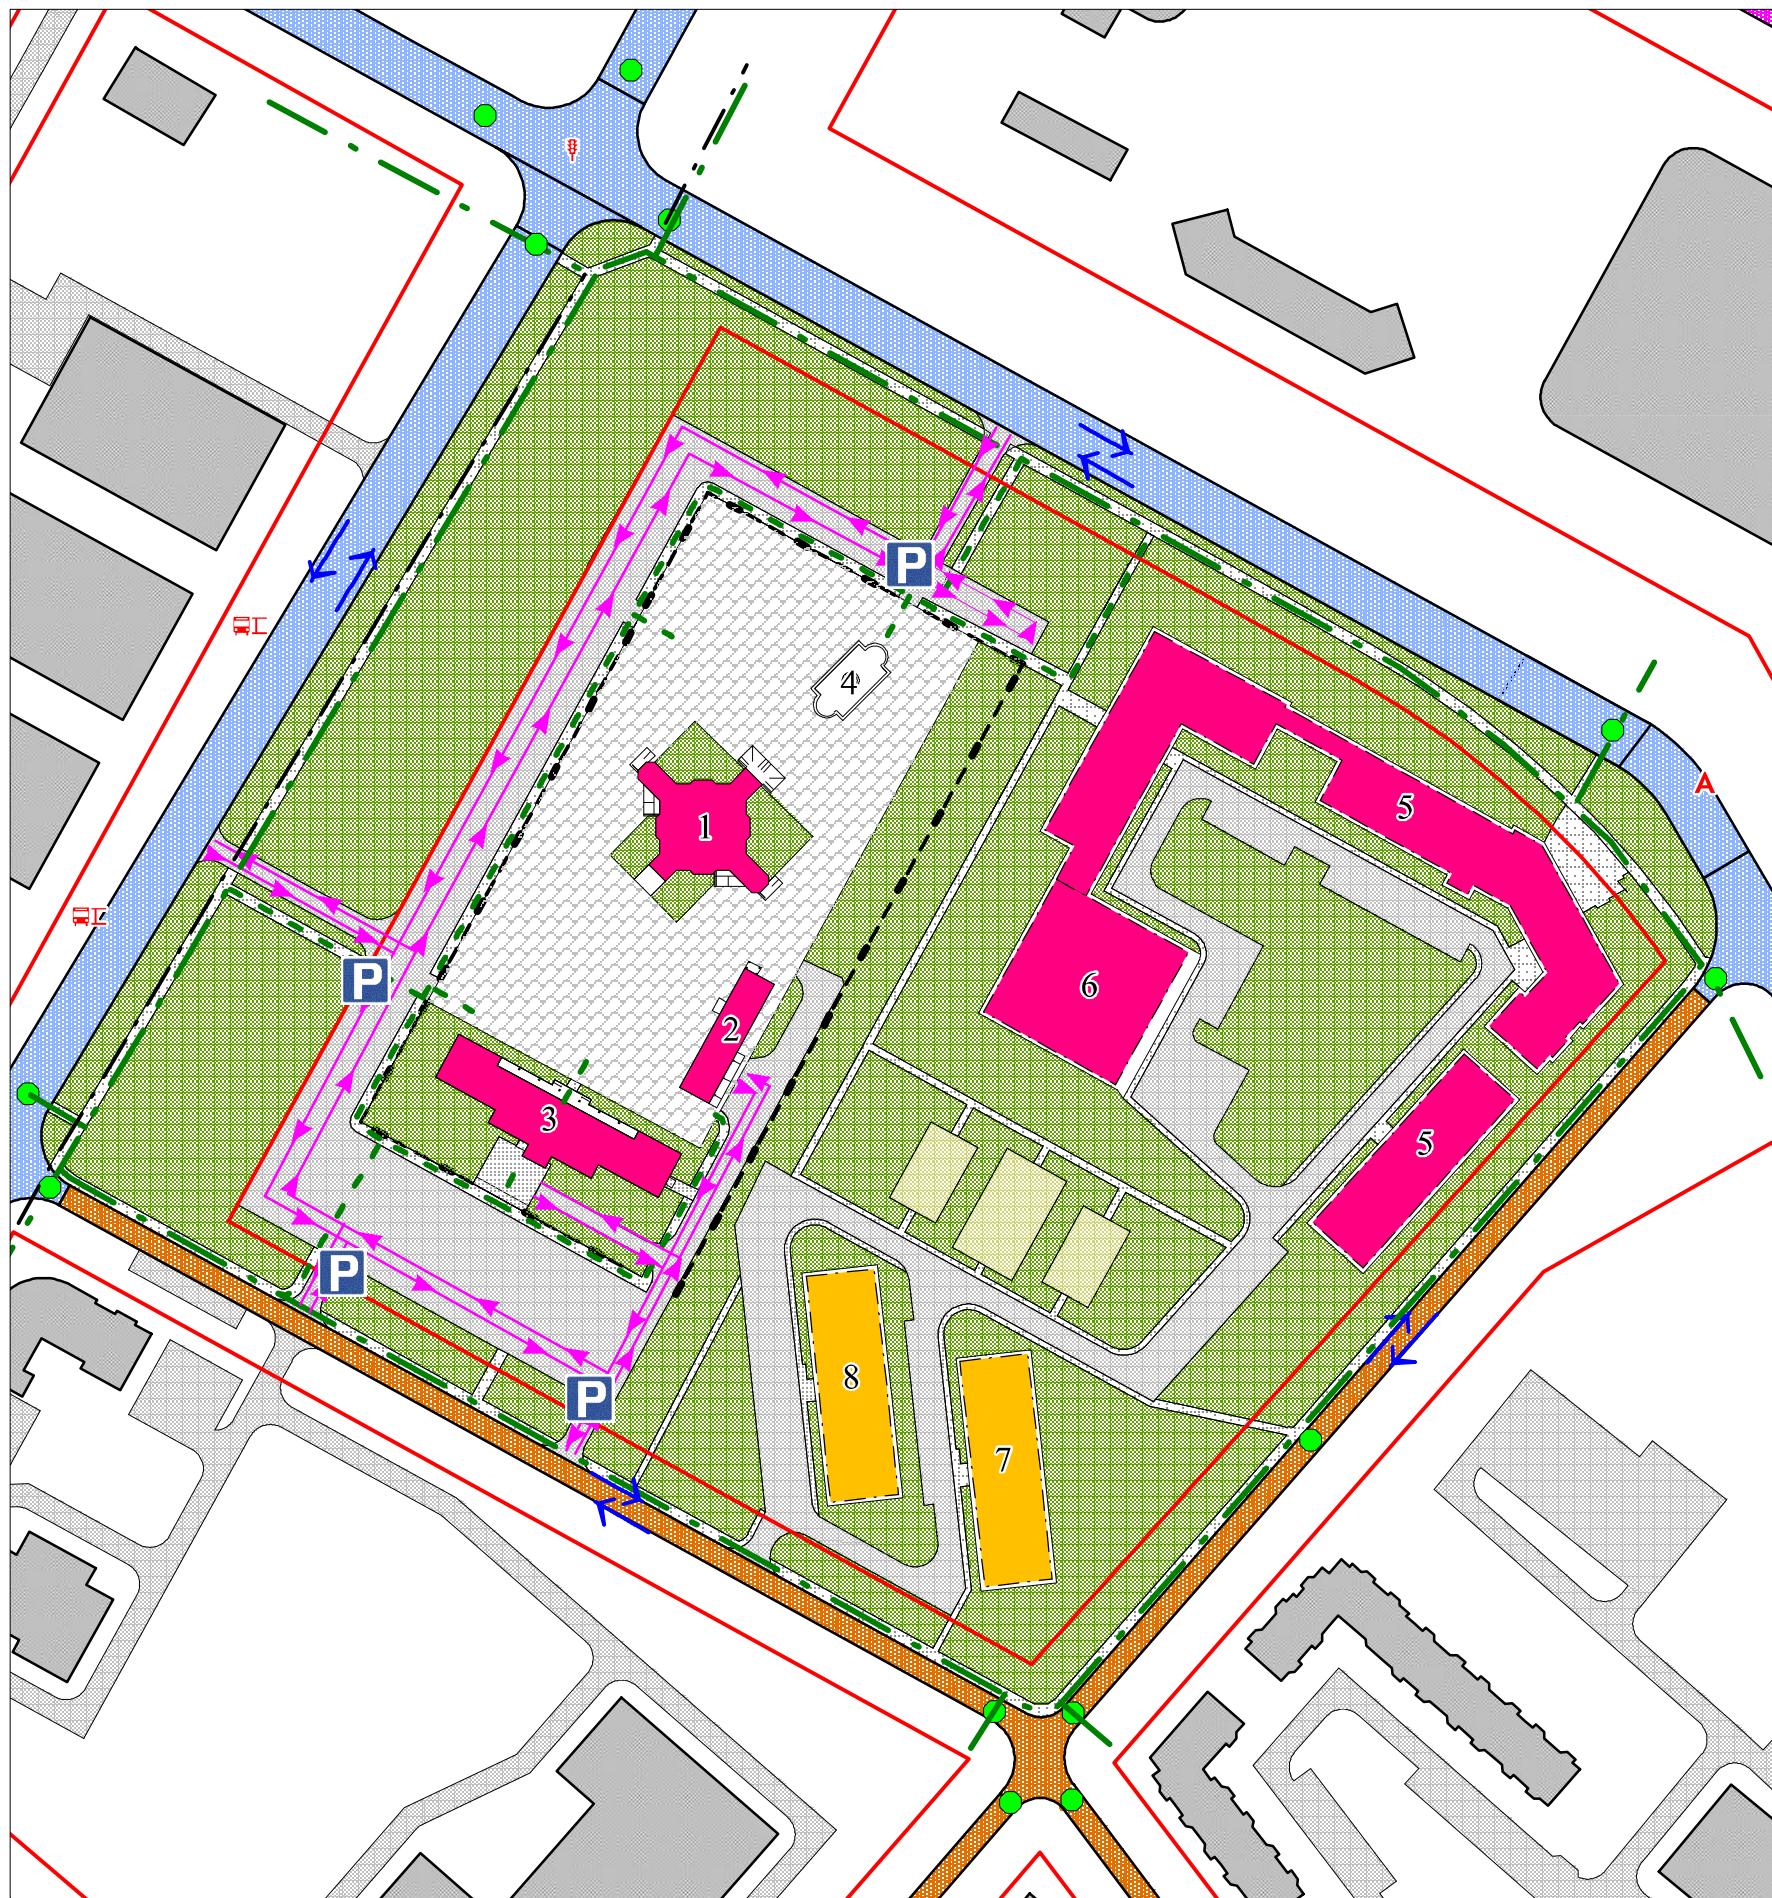

ЭКСПЛИКАЦИЯ ЗДАНИЙ И СООРУЖЕНИЙ

№ п/п	Наименование	Ед изм. мощности	Мощность расчетная	Статус объекта
1	Мечеть	количество посетителей	300	Проектируемый
2	Здание хозблока, гаража и помещения омовения	объект	1	Проектируемый
3	Здание медрессе, кафе и магазина смешанных товаров	объект	1	Проектируемый
4	Фонтан	объект	1	Проектируемый
5	Высшее учебное заведение	объект	2	Проектируемый
6	Столовая	Количество мест	50	Проектируемый
7	Общежитие. Магазин	объект	2 1	Проектируемый
8	Общежитие	объект	1	Проектируемый

УСЛОВНЫЕ ОБОЗНАЧЕНИЯ

	Ограждение
	Магистральные улицы районного значения
	Улицы и дороги местного значения
	Проезды
	Тротуары
	Площадь покрытая брусчаткой
	Пешеходный переход
	Велосипедные дорожки
	Основные пути пешеходного движения
	Границы образуемых земельных участков
	Парковка (парковочное место)
	Стоянка транспортных средств
	Остановка автобуса
	Светофорные объекты
	Красные линии
	Номер по экспликации
	Проектируемые общественные здания
	Проектируемые жилые здания
	Озеленение и благоустройство
	Площадка для занятий физкультурой
	ОКС, предусмотренные проектами планировки
	Пути движения автотранспорта в границах земельного участка
	Пути пешеходного движения в границах земельного участка

ПРОЕКТ ВНЕСЕНИЯ ИЗМЕНЕНИЙ В ПРОЕКТ ПЛАНИРОВКИ ТЕРРИТОРИИ СТАРОГО ВАРТОВСКА (ОЧЕРЕДЬ СТРОИТЕЛЬСТВА) В ЧАСТИ КВАРТАЛА В-3А ГОРОДА НИЖНЕВАРТОВСКА

ООО
"ГРАЖДАНПРОЕКТСТРОЙ"

СХЕМА ОРГАНИЗАЦИИ УЛИЧНО-ДОРОЖНОЙ СЕТИ

Масштаб	M 1:2 000	Руководитель проекта	Бадретдинова К.С.	
		Исполнитель	Валидова Г.А.	
Дата				Лист 5