


Схема границ зон с особыми условиями использования территории

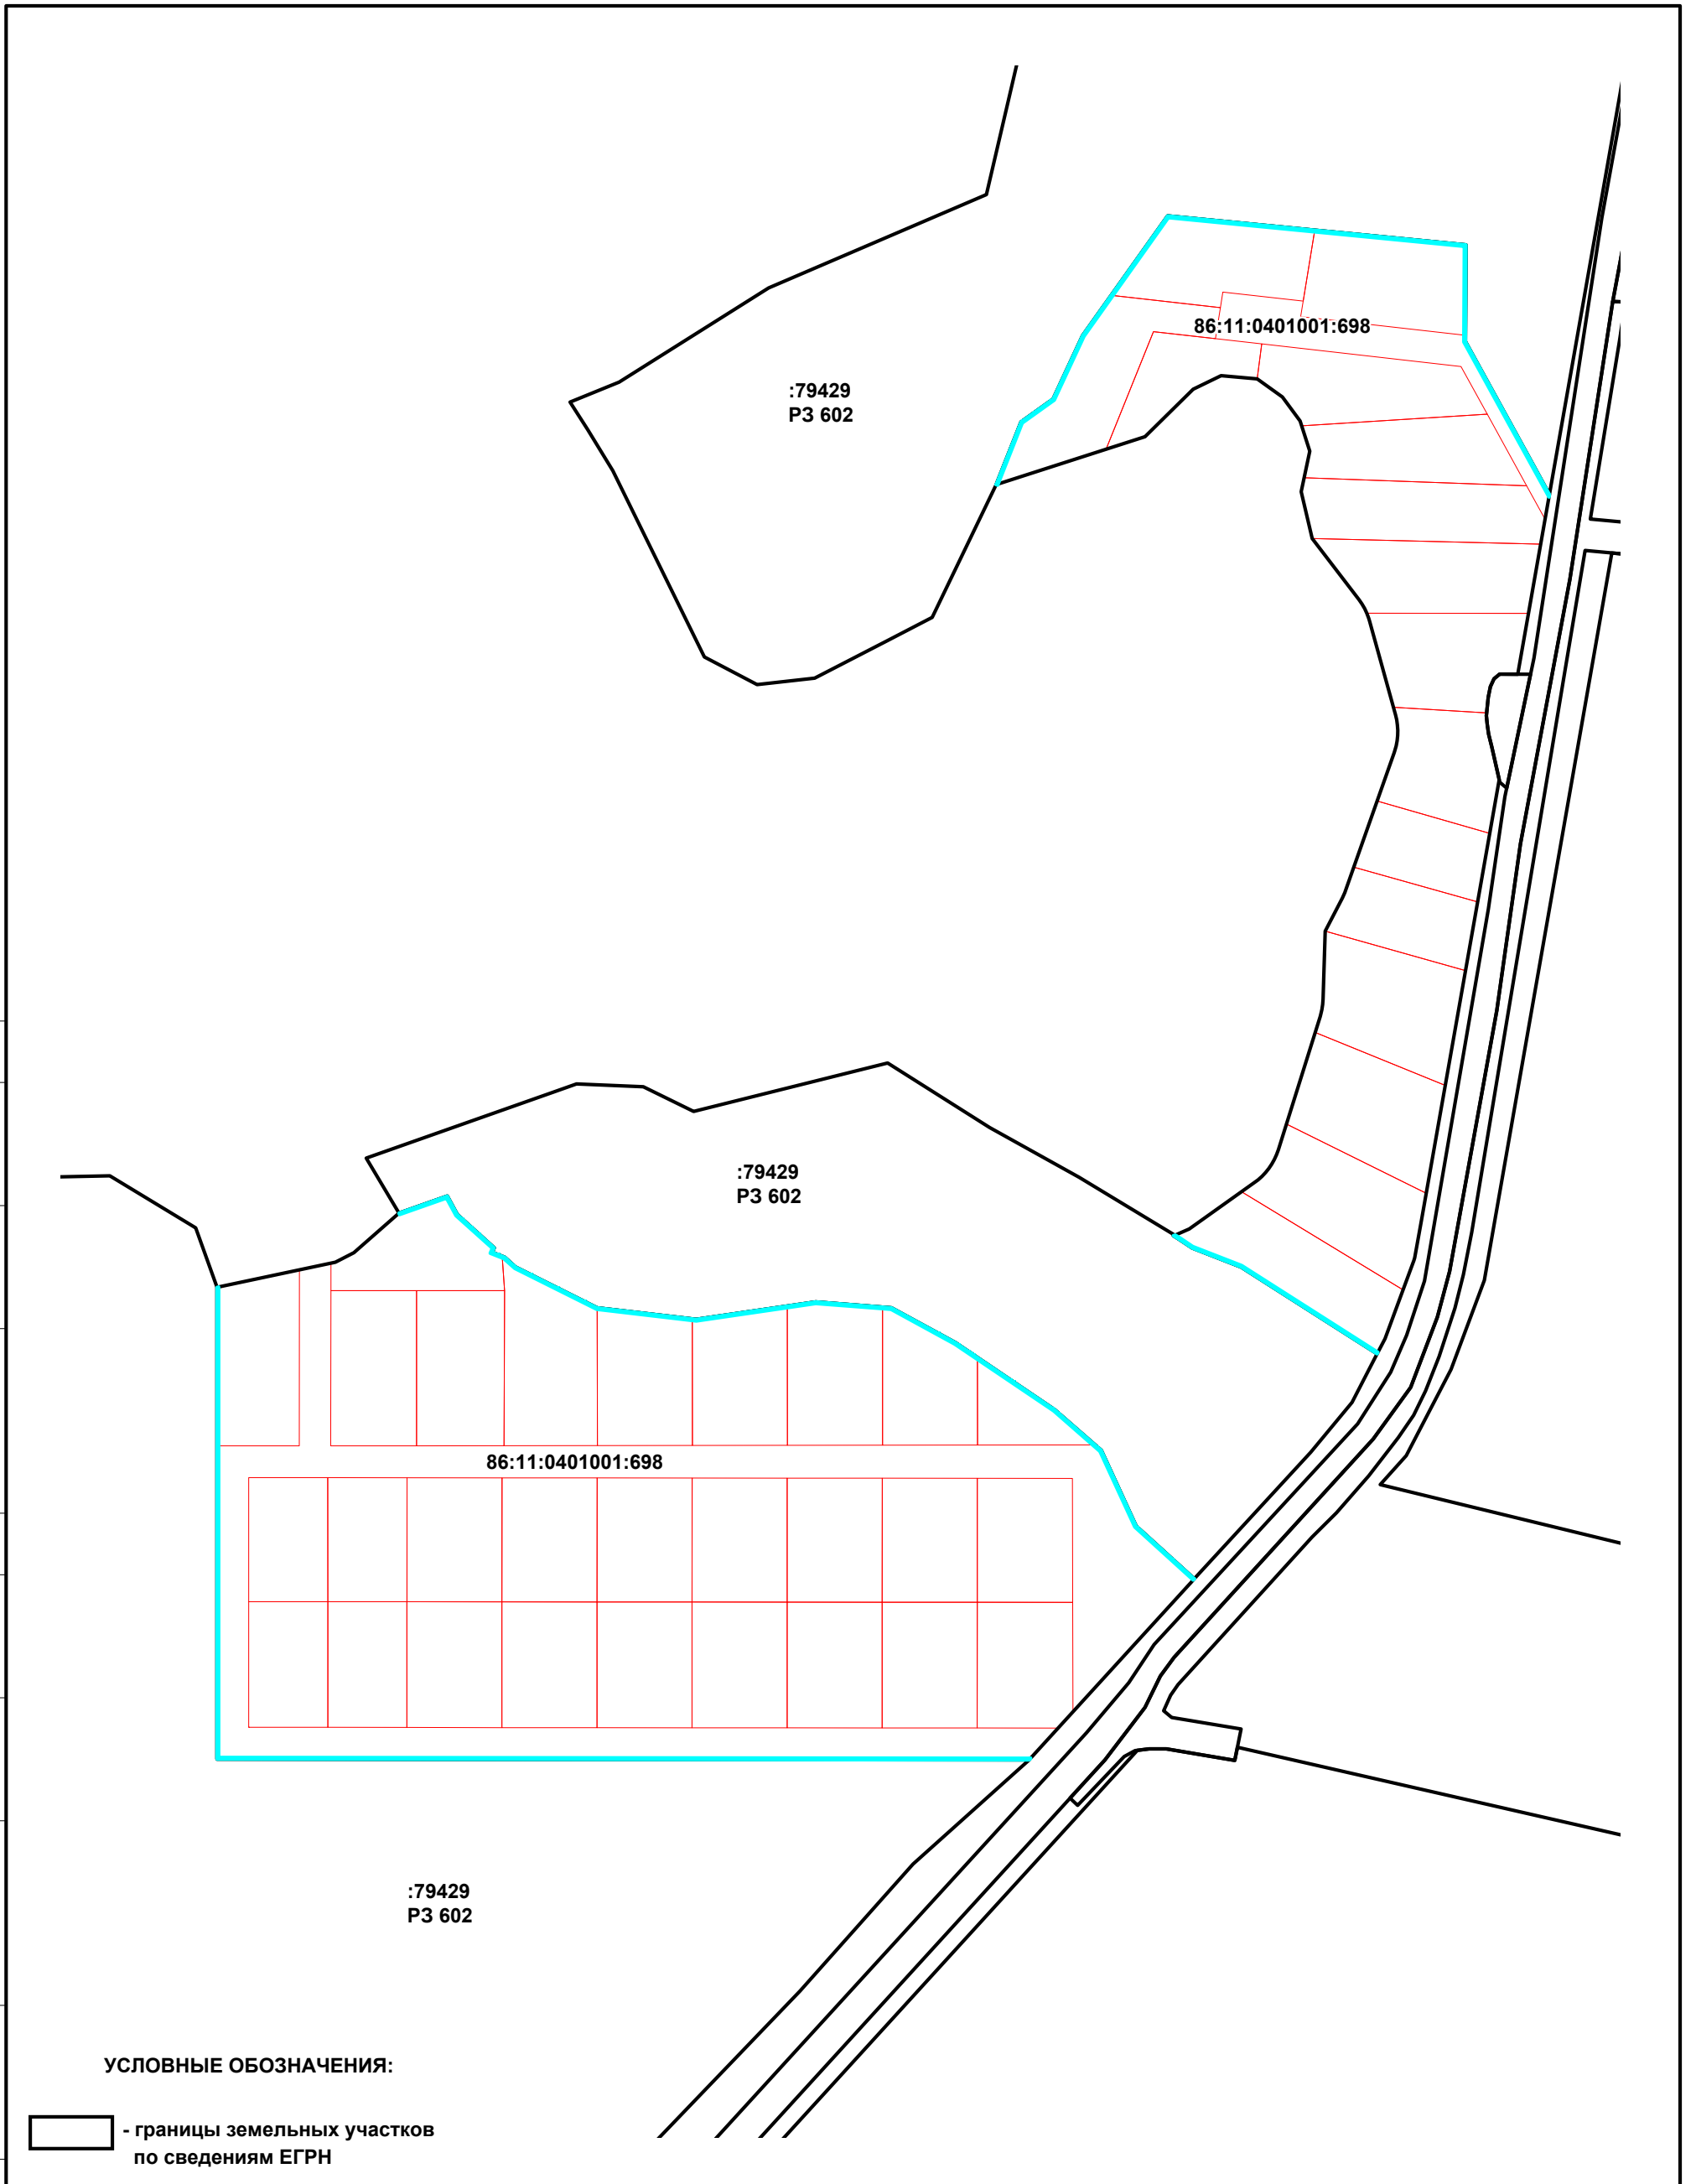

УСЛОВНЫЕ ОБОЗНАЧЕНИЯ:

- границы земельных участков по сведениям ЕГРН
- границы образуемых земельных участков
- противопожарная минерализованная полоса шириной 0,5 метров

СОГЛАСОВАНО

Инва.№ подл. Подпись и дата Взам.инв.№

| Изм. | № уч | Лист | № док. | Подпись | Дата |
|--------------|------|------|--------|----------|-------|
| Разраб. | | | | Цокур | 09.17 |
| Председатель | | | | Юденкова | 09.17 |
| | | | | | |
| | | | | | |

| | | | |
|---|-------------------------|------|--------|
| Проект планировки территории и проект межевания территории садово-огороднического некоммерческого товарищества "Радуга" | | | |
| Схема границ зон с особыми условиями использования территории | Стадия | Лист | Листов |
| | П | 1 | 4 |
| М 1:2000 | ООО Компания "Земля" | | |