


**Проект межевания территории садово-огороднического некоммерческого товарищества «Гидромеханизатор»
в части земельных участков с кадастровыми номерами 86:11:0801001:1884, 86:11:0801001:1993, 86:11:0801001:1994,
86:11:0801001:1995, 86:11:0801001:1996, 86:11:0801001:1997, 86:11:0801001:1998, 86:11:0801001:1999**

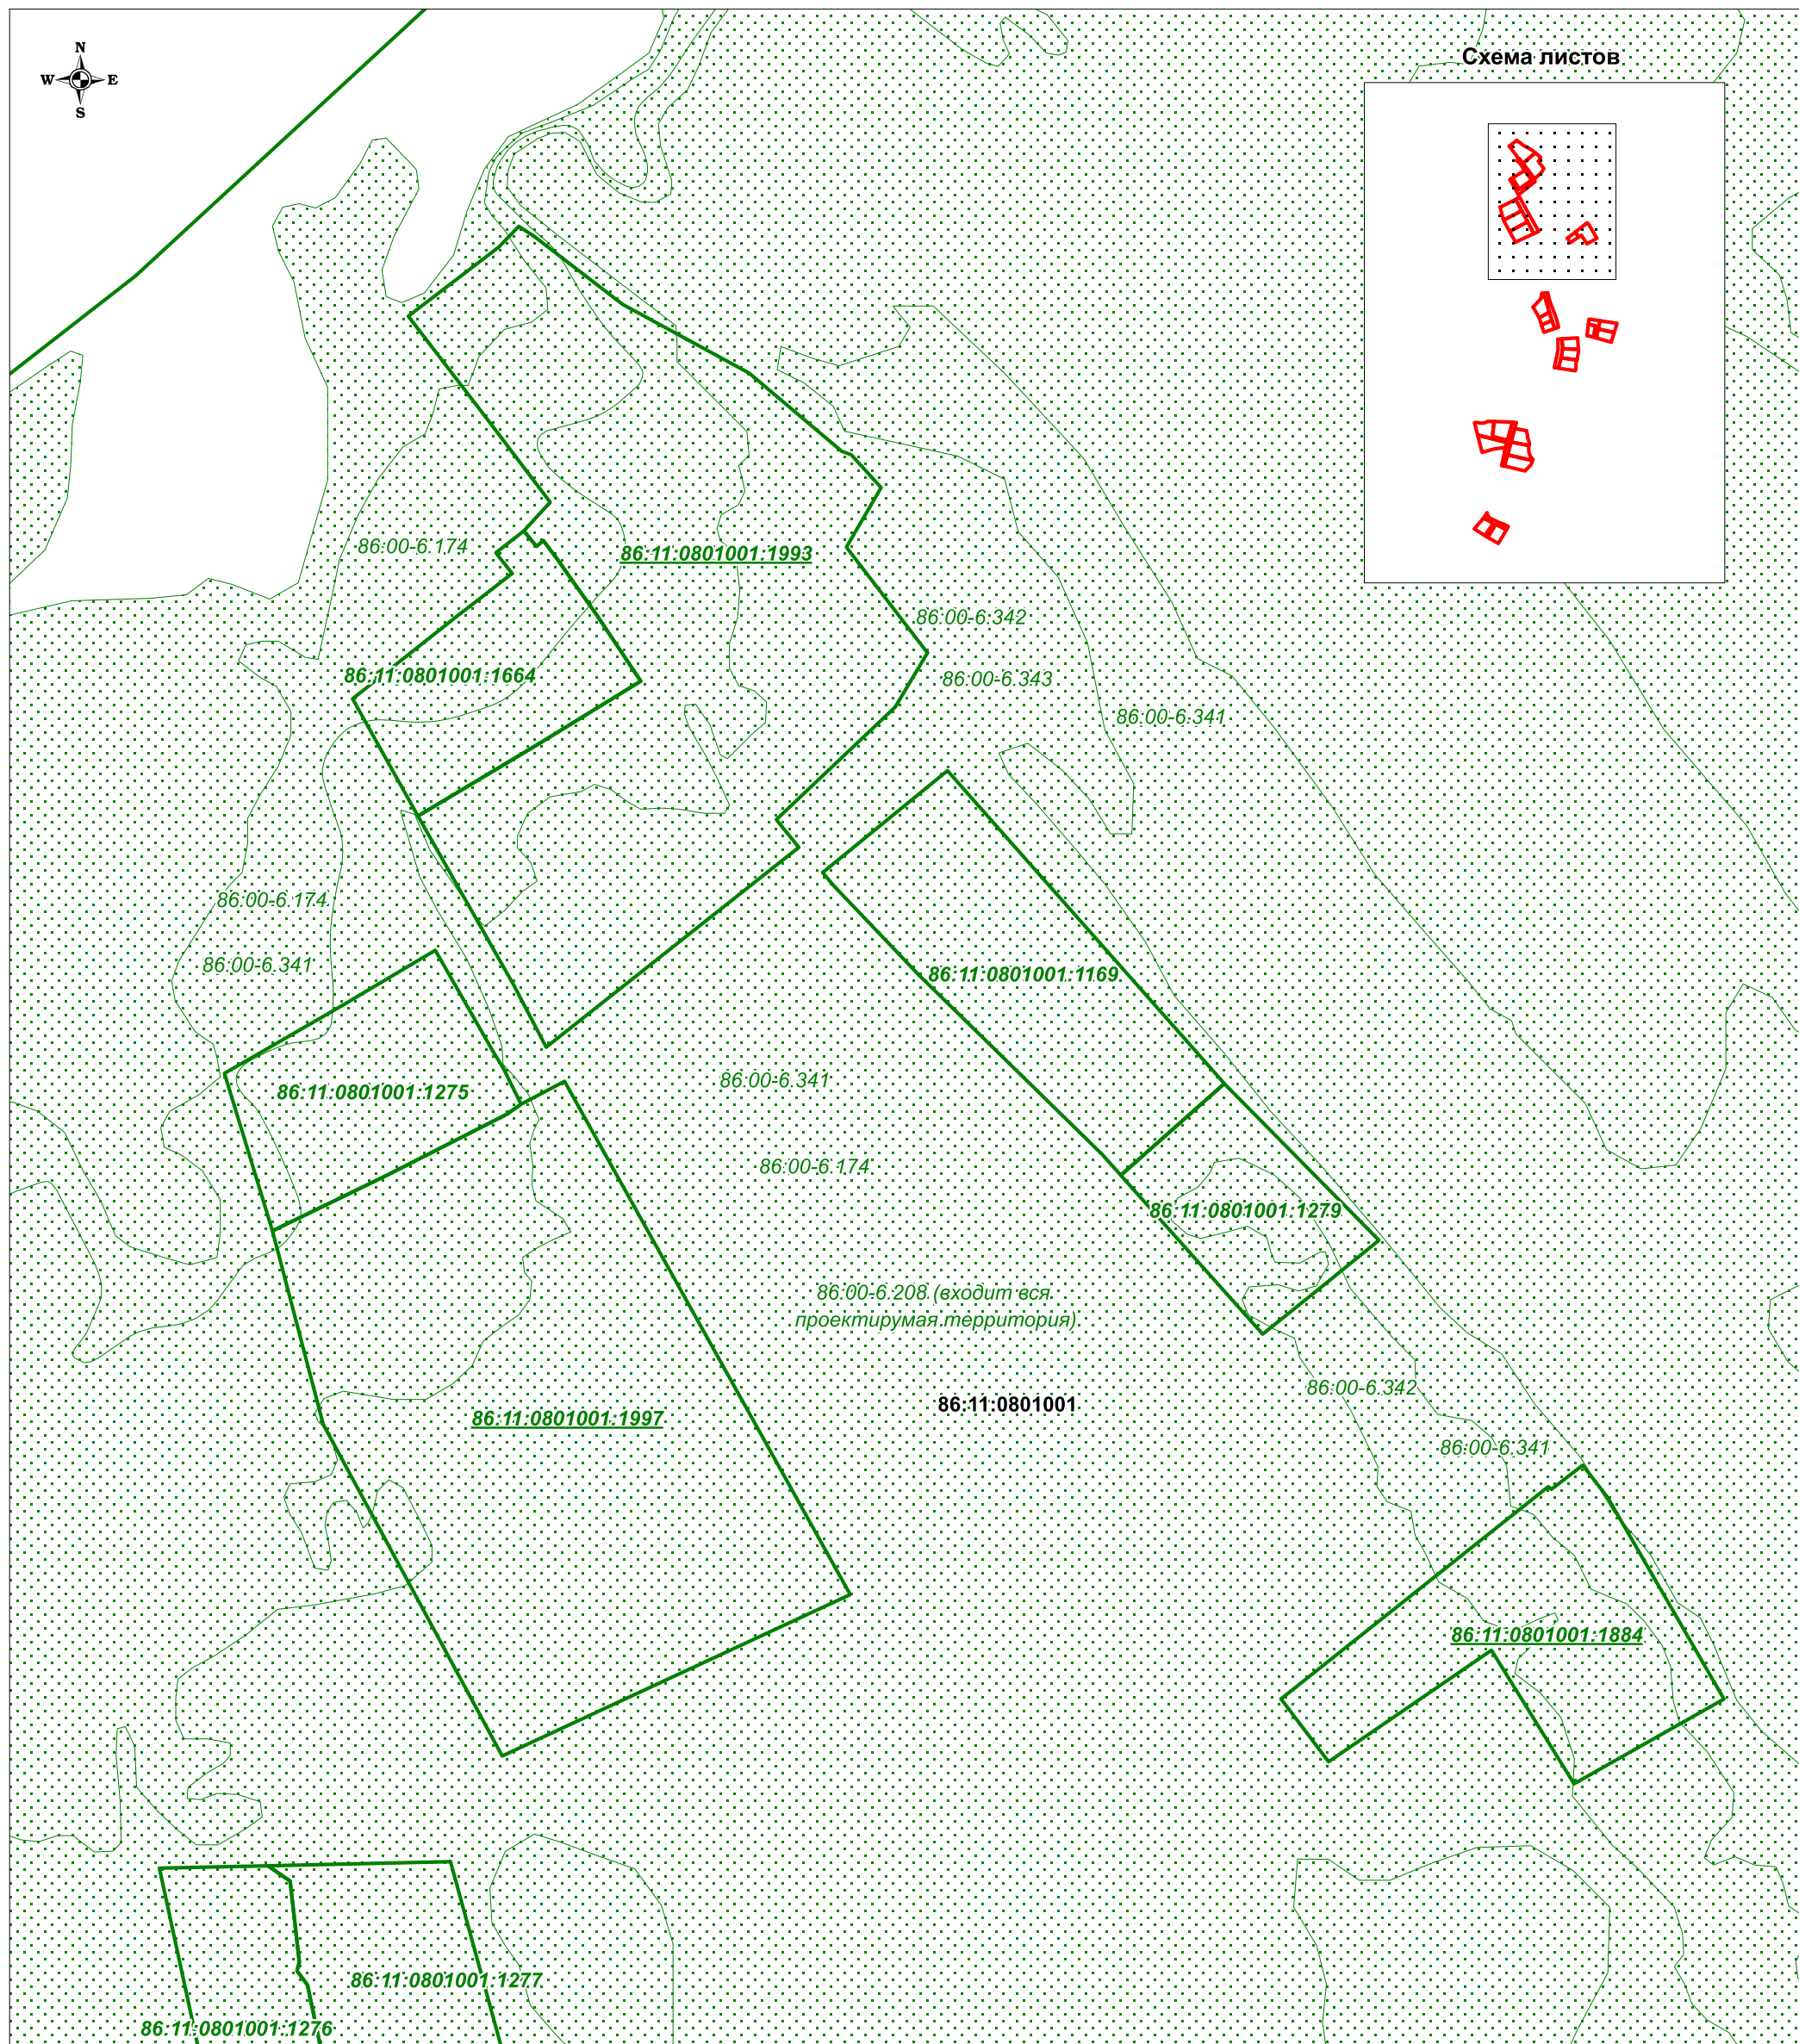

УСЛОВНЫЕ ОБОЗНАЧЕНИЯ:

- Границы зоны с особыми условиями использования территории
- Границы земельных участков поставленных на ГКУ
- Границы объектов капитального строительства поставленных на ГКУ
- :1993** - Кадастровый номер земельного участка
- 86:11-6.396** - Реестровый номер зоуит
- :2101** - Кадастровый номер объекта капитального строительства

- 86:11:0801001** - Номер кадастрового квартала
- 86:11:0801001:1998** - Кадастровый номер земельных участков входящих в проект межевания территории

| Изм. | Лист | № докум. | Подп. | Дата | Материалы по обоснованию проекта межевания территории | | | |
|---------|------|----------------|-------|---------|---|----------------------|------|--------|
| Разраб. | | Цокур Т.П. | | 07.2022 | Чертеж обоснования проекта межевания территории | Стадия | Лист | Листов |
| Пров. | | Бондарева О.А. | | 07.2022 | | П | 1 | 3 |
| | | | | | Масштаб 1:1000 | ООО Компания "Земля" | | |