



**АДМИНИСТРАЦИЯ ГОРОДА НИЖНЕВАРТОВСКА  
ДЕПАРТАМЕНТ  
МУНИЦИПАЛЬНОЙ СОБСТВЕННОСТИ И ЗЕМЕЛЬНЫХ РЕСУРСОВ**

**П Р И К А З**

15.04.2019

№ 1513/36017

Об установлении публичного сервитута в отношении земельного участка с кадастровым номером 86:11:0000000:80387

Рассмотрев заявление общества с ограниченной ответственностью "Нижневартовскстройсвязь", руководствуясь пунктом 19 статьи 23 Земельного кодекса Российской Федерации, Федеральным законом от 08.11.2007 №257-ФЗ "Об автомобильных дорогах и о дорожной деятельности в Российской Федерации и о внесении изменений в отдельные законодательные акты Российской Федерации", приказом Министерства транспорта Российской Федерации от 17.10.2012 №373 "Об утверждении Порядка подачи и рассмотрения заявления об установлении публичного сервитута в отношении земельных участков в границах полос отвода автомобильных дорог (за исключением частных автомобильных дорог) в целях прокладки, переноса, переустройства инженерных коммуникаций и их эксплуатации, а также требований к составу документов, прилагаемых к заявлению об установлении такого публичного сервитута, и требований к содержанию решения об установлении такого публичного сервитута", распоряжением администрации города от 14.04.2017 №527-р "Об утверждении Положения о департаменте муниципальной собственности и земельных ресурсов администрации города",

**П Р И К А З Ы В А Ю:**

1. Установить право ограниченного пользования (публичный сервитут) общества с ограниченной ответственностью "Нижневартовскстройсвязь" в целях размещения телефонной канализации в отношении части земельного участка площадью 786 кв.м, входящей в состав земельного участка площадью 69239 кв.м с кадастровым номером 86:11:0000000:80387, расположенного по адресу: Ханты-Мансийский автономный округ-Югра, город Нижневартовск, ул. Кузоваткина (от ул. Северной до ул. Мира) в границах полосы отвода автомобильной дороги – ул. Кузоваткина (кадастровый номер объекта 86:11:0000000:69896), на срок с даты издания настоящего приказа по 16.08.2022 согласно приложению.

получил 2019. Шрекошев М.В. Толчаков

Общество с ограниченной ответственностью "Нишневартовскстройсвязь" после прекращения действия сервитута обязано привести земельный участок в состояние, пригодное для его использования в соответствии с разрешенным использованием.

2. Общество с ограниченной ответственностью "Нишневартовскстройсвязь" (М.В. Гончаров) заключить с муниципальным бюджетным учреждением "Управление по дорожному хозяйству и благоустройству города Нишневартовска" (В.Л. Проскуряков) соглашение, предусматривающее размер платы за установление публичного сервитута в отношении земельного участка, указанного в пункте 1 настоящего приказа, в границах полосы отвода автомобильной дороги улицы Кузоваткина.

3. Размер платы за публичный сервитут, устанавливаемый на земельный участок, указанный в пункте 1 приказа, составит 0,00001 рубля в год.

При заключении соглашения об установлении размера платы за публичный сервитут рекомендовать муниципальному бюджетному учреждению "Управление по дорожному хозяйству и благоустройству города Нишневартовска" (В.Л. Проскуряков) установить размер платы выше расчетного и равным 1 рублю за период действия сервитута.

4. Отделу землепользования управления земельными ресурсами департамента муниципальной собственности и земельных ресурсов администрации города (В.П. Киселева):

- выдать настоящий приказ обществу с ограниченной ответственностью "Нишневартовскстройсвязь";

- разместить настоящий приказ на официальном сайте органов местного самоуправления города Нишневартовска.

5. Контроль за выполнением настоящего приказа возложить на заместителя директора департамента, начальника управления земельными ресурсами департамента муниципальной собственности и земельных ресурсов администрации города О.А. Боровик.

Заместитель главы города,  
директор департамента




Т.А. Шилова

**Схема границ сервитута на кадастровом плане территории**

Условный номер земельного участка:

Площадь земельного участка: 786 кв.м.

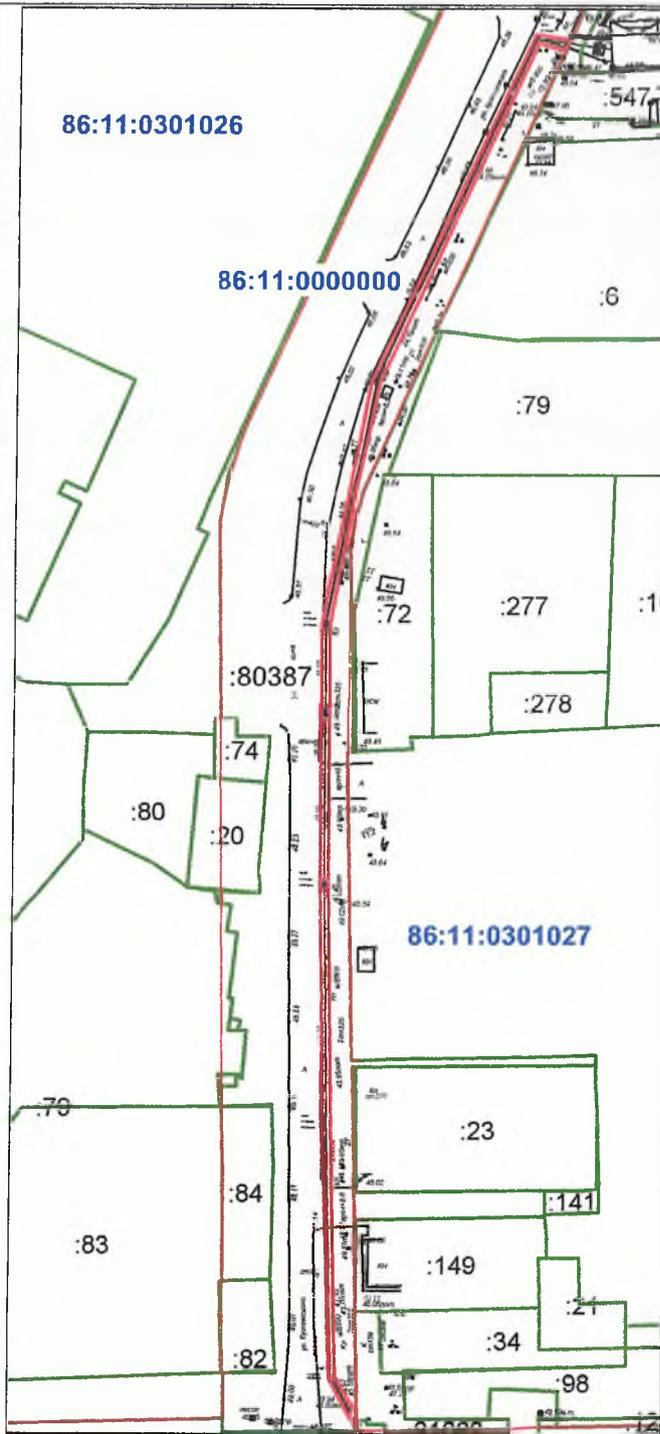

Обозначение характерных точек границы	Координаты, м	
	X	Y
н1	950084.84	4418713.91
н2	950081.71	4418712.52
н3	950084.04	4418705.78
н4	949993.53	4418664.47
н5	949963.61	4418658.50
н6	949928.79	4418651.85
н7	949859.49	4418651.85
н8	949794.11	4418652.92
н9	949727.89	4418654.80
н10	949717.64	4418660.31
н11	949716.36	4418660.33
н12	949713.39	4418660.37
н13	949713.39	4418660.34
н14	949727.15	4418652.93
н15	949727.59	4418652.81
н16	949794.06	4418650.92
н17	949794.07	4418650.92
н18	949859.46	4418649.85
н19	949859.48	4418649.85
н20	949928.89	4418649.85
н21	949929.07	4418649.86
н22	949963.99	4418656.53
н23	949964.00	4418656.54
н24	949994.03	4418662.53
н25	949994.25	4418662.60
н26	950085.69	4418704.34
н27	950085.78	4418704.38
н28	950086.14	4418704.75
н29	950086.28	4418705.25
н30	950086.27	4418705.41
н31	950084.97	4418713.56
н1	950084.84	4418713.91

Масштаб 1:2000

Система координат – МСК-86, 4- зона

**Условные обозначения:** — - граница образуемой части земельного участка  
— - границы существующего земельного участка  
— - граница красных линий

86:11:0000000:80387 - надпись кадастрового номера земельного участка;

**86:11:0301027** – номер кадастрового квартала.