


Ведомость координат точек перелома границ межевания территории

Экспликация формируемых земельных участков

№ земельного участка	№№ точек поворота границ земельного участка	Площадь участка, га	Вид территориальной зоны по Градостроительным регламентам г. Нижневартовска	Назначение земельного участка
16	72, 73, 74, 75, 76, 77, 78, 79, 80, 81, 82, 83, 48, 49, 50, 51, 52, 53, 54, 55, 56, 57, 58, 59, 60, 61, 62, 63, 64, 65, 66, 67, 68, 69, 70, 71, 45, 46, 133, 134, 135, 136, 125, 126, 127, 128	2,5934	ЖЗ 101	Многоквартирный жилой дом №1 с нежилыми помещениями
17	100, 99, 98, 97, 96, 95, 94, 93, 110, 111, 112, 113, 114, 115, 116, 117, 118, 49, 48, 83, 82, 81, 80, 79, 129, 130, 131, 132	1,8479	ЖЗ 101	Многоквартирный жилой дом №2 с нежилыми помещениями

	Координаты	
	X	Y
45	950879.0600	4419591.5400
46	950923.0300	4419638.0400
48	950838.1800	4419739.1700
49	950789.5000	4419698.3100
50	950797.3900	4419688.8900
51	950800.0500	4419685.7500
52	950801.4300	4419686.9300
53	950807.4700	4419692.0500
54	950819.3100	4419701.4300
55	950822.6500	4419704.2100
56	950826.9100	4419698.8500
57	950831.3300	4419693.5300
58	950835.7100	4419688.2500
59	950836.9500	4419686.8300
60	950838.8700	4419684.4900
61	950844.4900	4419677.8700
62	950851.1300	4419669.9300
63	950845.8700	4419665.7100
64	950839.7300	4419660.5900
65	950833.6900	4419655.5700
66	950829.8500	4419652.3100
67	950828.8300	4419651.4500
68	950863.2000	4419610.4300
69	950867.4600	4419614.1000
70	950873.1200	4419607.3600
71	950868.8000	4419603.7400
72	951006.0800	4419725.8600
73	950998.6000	4419739.7400
74	950995.7600	4419745.0200
75	950970.6400	4419791.6200
76	950967.8000	4419796.8400
77	950965.1800	4419801.7200
78	950964.7000	4419802.6200
79	950938.0400	4419852.0400
80	950899.1200	4419819.3900
81	950864.4700	4419790.3200
82	950873.1700	4419779.9400
83	950832.5600	4419745.8700
93	950752.8300	4419840.8900
94	950763.0500	4419848.9900
95	950762.4100	4419849.6900
96	950765.8700	4419852.4500
97	950770.5700	4419856.3100
98	950767.9300	4419859.6400
99	950776.4700	4419866.7300
100	950825.3700	4419907.3200
101	950852.4500	4419929.8100
102	950882.5900	4419954.8500

	Координаты	
	X	Y
103	950884.4000	4419951.5200
104	950885.7000	4419949.1200
105	950887.4000	4419945.9800
106	950898.1200	4419926.0800
107	950899.8800	4419922.8400
108	950930.1200	4419866.7400
109	950933.3200	4419860.8000
110	950702.9700	4419801.4300
111	950708.2500	4419795.1100
112	950712.3700	4419798.4900
113	950732.8900	4419815.4900
114	950757.9300	4419785.7300
115	950768.8700	4419772.6900
116	950769.5700	4419771.8500
117	950744.9100	4419751.4900
118	950774.9300	4419715.6700
119	950736.1700	4419761.8900
120	950734.0300	4419764.4300
121	950882.1700	4419869.1600
122	950875.8400	4419876.8700
123	950868.1000	4419870.4900
124	950874.4400	4419862.7800
125	950868.5900	4419860.0500
126	950855.6700	4419695.1600
127	950844.5700	4419685.8700
128	950857.6100	4419670.6500
129	950776.7700	4419792.7700
130	950771.0700	4419799.9100
131	950761.9300	4419792.6100
132	950767.6300	4419785.4700
133	950875.6900	4419687.0300
134	950870.0700	4419694.1700
135	950864.1300	4419689.7100
136	950869.8100	4419682.4300
137	950864.6400	4419600.2600
138	950859.1000	4419606.9100

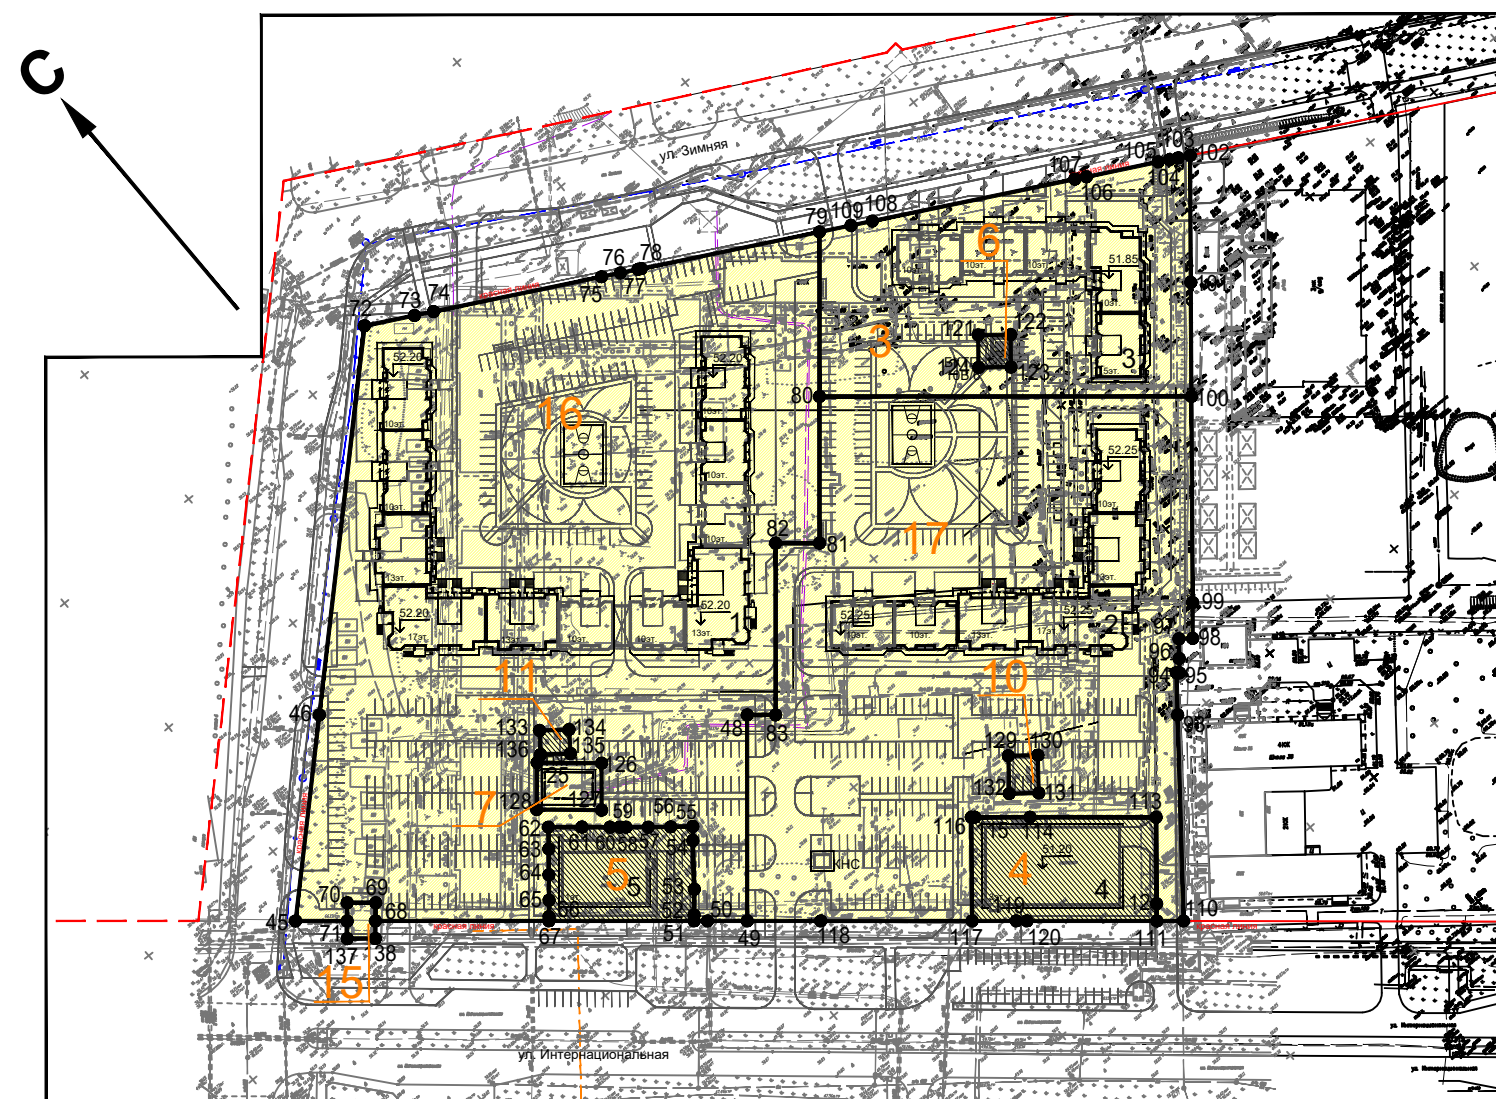

Условные обозначения.

- - красная линия смежных территорий
- - граница межевания территории
- - точки перелома границ межевания территории
- 1 - № точки
- 1 - № земельного участка
- существующие земельные участки

Зонирование территории.

- зона застройки многоэтажными жилыми домами (ЖЗ 101)

Экспликация существующих земельных участков

№ земельного участка	№№ точек поворота границ земельного участка	Площадь участка, га	Вид территориальной зоны по Градостроительным регламентам г. Нижневартовска	Назначение земельного участка
4	117, 116, 115, 114, 113, 112, 111, 120, 119	0,1824	ЖЗ 101	Частное предприятие с офисами и объектами обслуживания
5	67, 66, 65, 64, 63, 62, 61, 60, 59, 58, 57, 56, 55, 54, 53, 52, 51	0,1295	ЖЗ 101	Существующий магазин
6	121, 122, 123, 124	0,0100	ЖЗ 101	БКТП 10В/6
10	129, 130, 131, 132	0,0107	ЖЗ 101	ЦТП
11	133, 134, 135, 136	0,0068	ЖЗ 101	КНС

56-10В(МЖК)-ППМ					
1	зам.	230-19	11.19	Проект планировки территории и проект межевания территории части 10В микрорайона (МЖК) города Нижневартовска	
Изм.	Кол.уч.	Лист	№ док.	Подпись	Дата
ГИП	Моисеев				
Материалы по обоснованию				Стадия	Лист
				ПП	9
План межевания территории. 2 этап. М 1:2000				ООО "СибЗНИИЭП-проект" г. Новосибирск	
ГАП (ГП)		Хмелевской			
Разработал		Радченко			