



АДМИНИСТРАЦИЯ ГОРОДА НИЖНЕВАРТОВСКА
ДЕПАРТАМЕНТ
МУНИЦИПАЛЬНОЙ СОБСТВЕННОСТИ И ЗЕМЕЛЬНЫХ РЕСУРСОВ

П Р И К А З

06.06.2023

№ 850/36-01-П

Об установлении публичного сервитута

Руководствуясь статьями 23, 39.37 - 39.50 Земельного кодекса Российской Федерации, Федеральным законом от 08.11.2007 №257-ФЗ «Об автомобильных дорогах и о дорожной деятельности в Российской Федерации и о внесении изменений в отдельные законодательные акты Российской Федерации», распоряжением администрации города от 14.04.2017 №527-р «Об утверждении Положения о департаменте муниципальной собственности и земельных ресурсов администрации города», на основании заявления заинтересованного лица

П Р И К А З Ы В А Ю:

1. Установить право ограниченного пользования (публичный сервитут) в интересах общества с ограниченной ответственностью «Нижневартовские коммунальные системы», внесенному в Единый государственный реестр юридических лиц с государственным регистрационным номером 1173668024848, для реконструкции сетей водоснабжения и водоотведения в составе объекта: «Южный бассейн канализования» на часть земельного участка площадью 639 кв.м, входящей в состав земельного участка площадью 302 425 кв.м с кадастровым номером 86:11:0000000:81063, расположенного по адресу: Ханты-Мансийский автономный округ – Югра, город Нижневартовск, в границах полосы отвода автомобильной дороги – улицы Северной (кадастровый номер 86:11:0000000:79694), согласно приложению.

Общество с ограниченной ответственностью «Нижневартовские коммунальные системы» после прекращения действия сервитута обязано привести земельный участок в состояние, пригодное для его использования в соответствии с разрешенным использованием.

2. Обществу с ограниченной ответственностью «Нижневартовские коммунальные системы»:

- заключить с муниципальным бюджетным учреждением «Управление по дорожному хозяйству и благоустройству города Нижневартовска»

Получила: Аksenova A.B. Подп. 08.06.23.

(В.Ю. Хвостанцев) соглашение об осуществлении публичного сервитута в отношении части земельного участка, указанного в пункте 1 настоящего приказа, в границах полосы отвода автомобильной дороги – улицы Северной;

- обеспечить внесение правообладателям земельного участка платы за публичный сервитут, определенной в соответствии с действующим законодательством;

- приступить к осуществлению деятельности, для обеспечения которой установлен публичный сервитут, со дня заключения соглашения о его осуществлении.

3. Публичный сервитут устанавливается сроком на 11 месяцев.

4. Отделу землепользования управления земельными ресурсами департамента муниципальной собственности и земельных ресурсов администрации города (С.В. Рябцева) в течение пяти рабочих дней со дня принятия решения об установлении публичного сервитута:

- выдать настоящий приказ обществу с ограниченной ответственностью «Нижевартовские коммунальные системы»;

- разместить настоящий приказ на официальном сайте органов местного самоуправления города Нижневартовска;

- направить копию настоящего приказа в орган регистрации прав.

5. Контроль за выполнением приказа возложить на начальника отдела землепользования управления земельными ресурсами департамента муниципальной собственности и земельных ресурсов администрации города С.В. Рябцеву.

Директор департамента




В.И. Ряска

Приложение №1

к приказу АМС и СП
от 06.06.2023 №850/26.01-11

Схема границ сервитута на кадастровом плане территории

Площадь земельного участка <u>639</u> м ²		Координаты, м	
Обозначение характерных точек границ	X	Y	
1	2	3	
1	950085,98	4421514,95	
2	950094,39	4421498,45	
3	950103,58	4421481,34	
4	950112,18	4421465,29	
5	950126,65	4421437,80	
6	950130,07	4421430,73	
7	950139,49	4421413,81	
8	950148,40	4421397,40	
9	950161,21	4421373,84	
10	950164,74	4421375,65	
11	950152,44	4421398,34	
12	950143,01	4421415,71	
13	950133,49	4421432,66	
14	950130,49	4421439,08	
15	950115,72	4421467,17	
16	950106,58	4421484,20	
17	950097,91	4421500,34	
18	950089,51	4421516,86	

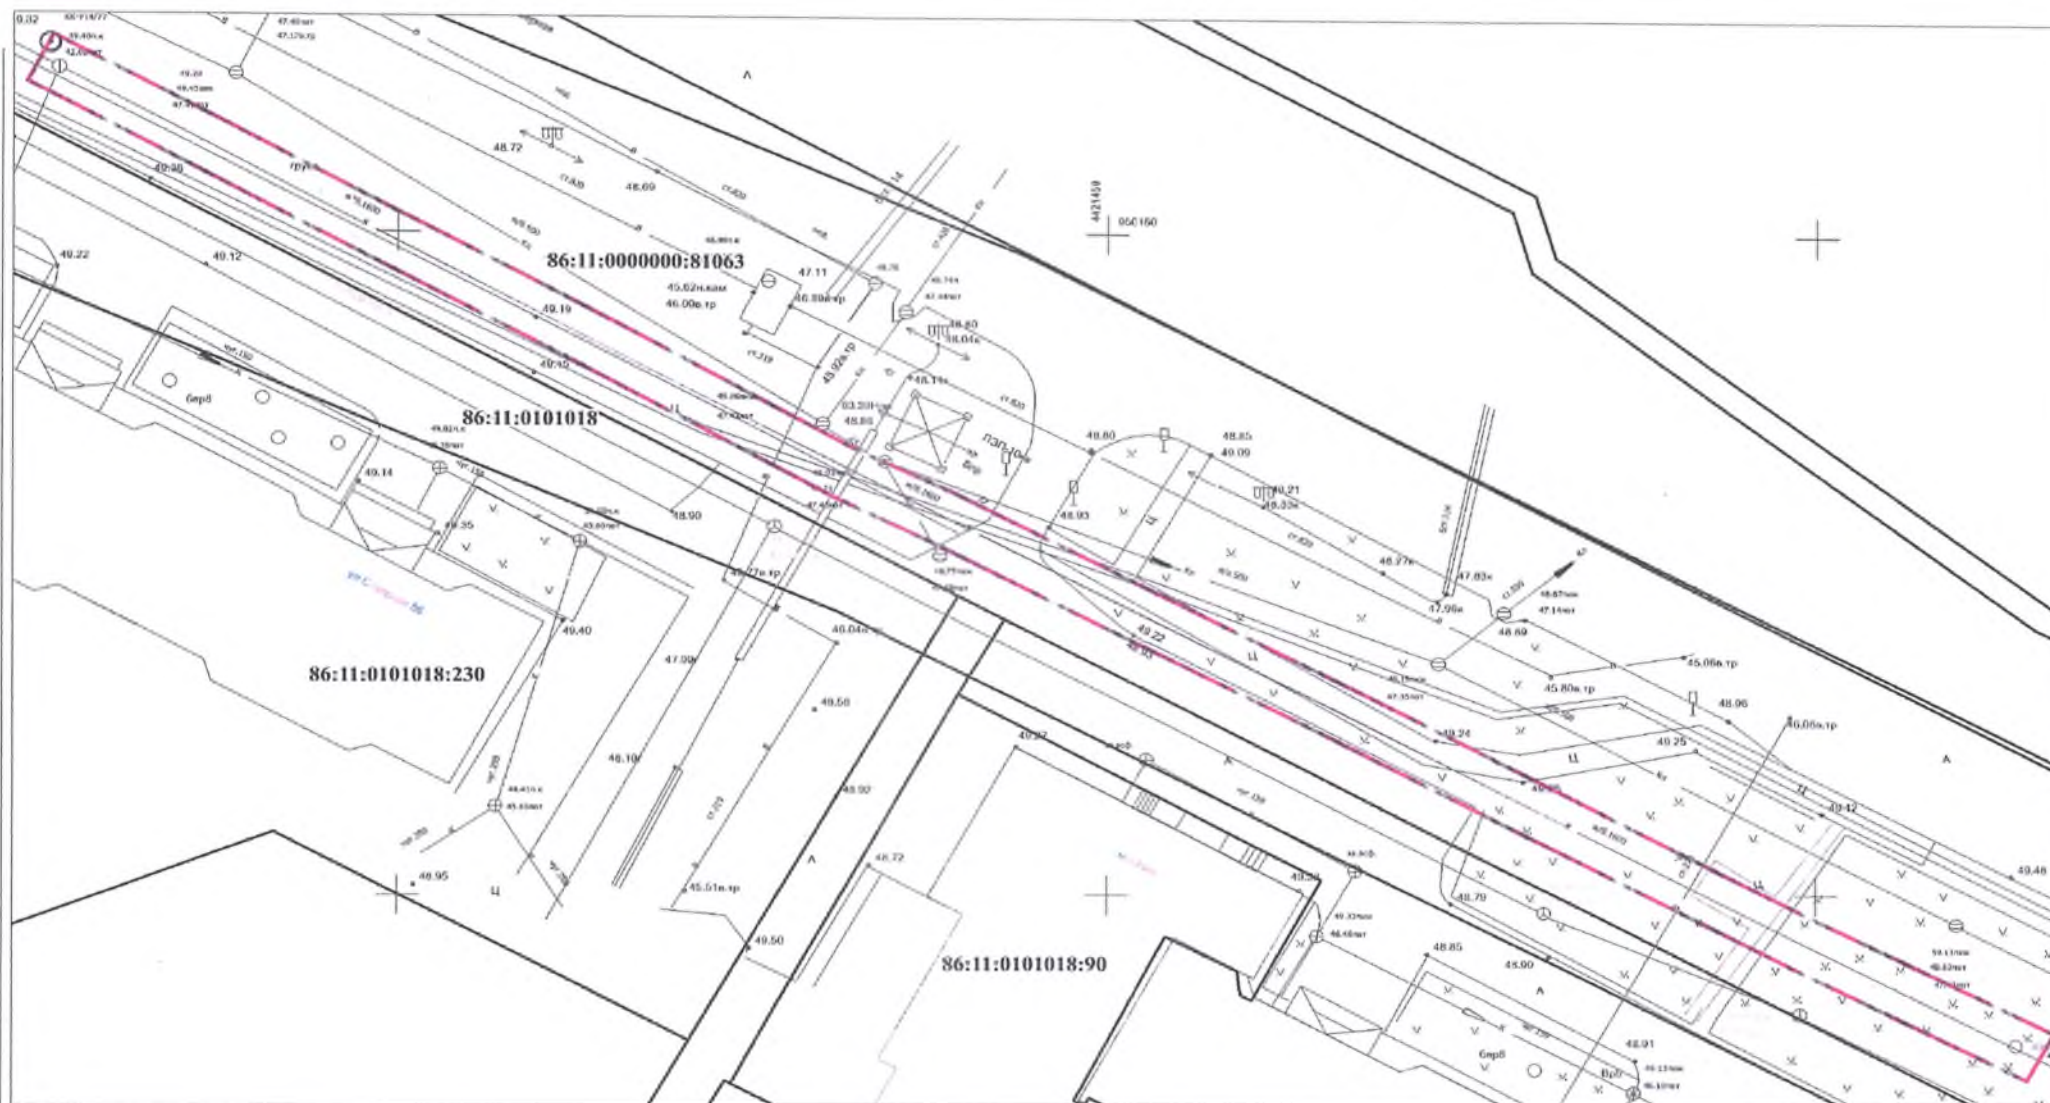

Масштаб 1:500

Система координат МСК86 Зона 4

Названия условного знака

Изображение

Существующая часть границы, имеющиеся в ГКН сведениях о которой достаточны для определения ее местоположения



Вновь образованная часть границы, сведения о которой достаточны для определения ее местоположения



Надпись кадастрового номера земельного участка, имеющиеся в ГКН

86:11:00101018:90

Надпись кадастрового номера квартала

86:11:00101018