


## Схема границ зон с особыми условиями использования территории

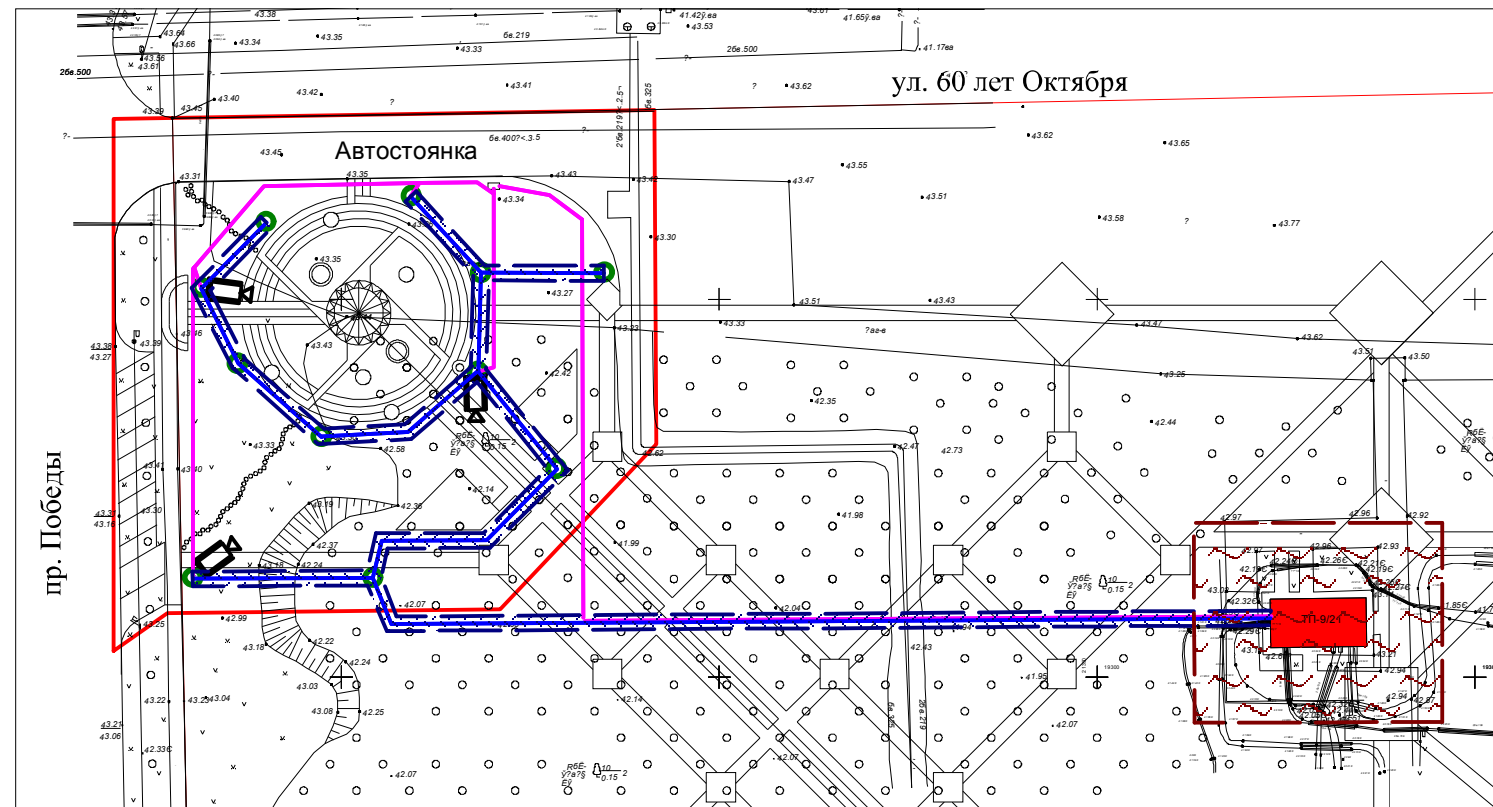

Условные обозначения:

- граница проекта планировки
- охранная зона трансформаторной подстанции
- охранная зона сети электроснабжения
- проектируемые сети электроснабжения камер видеонаблюдения
- проектируемая кабельная линия КЛ-0,4 кВ
- существующие красные линии

							Проект внесения изменений в проект планировки Прибрежной зоны и проекта межевания территории для размещения объекта "Сквер Космонавтов на пересечении улицы 60 лет Октября и проспекта Победы в г. Нижневартовске"		
Изм.	Кол.уч.	Лист	№ док.	Подпись	Дата				
Разработал	Самигуллина					Материалы по обоснованию			
Проверил	Лукафин								
М 1 : 1 0 0 0						Стадия	Лист	Листов	
						П	6	7	
						ООО "НВ ЗЕМ-ЦЕНТР"			