

Российская Федерация
Тюменская область Ханты-Мансийский автономный округ-Югра

**ВНЕСЕНИЕ ИЗМЕНЕНИЙ В ПРОЕКТ МЕЖЕВАНИЯ ТЕРРИТОРИИ
ПЛАНИРОВОЧНОГО РАЙОНА 15 ГОРОДА НИЖНЕВАРТОВСКА В
ЧАСТИ ЗЕМЕЛЬНОГО УЧАСТКА С КАДАСТРОВЫМ НОМЕРОМ
86:11:0201001:433**

Том I Материалы по обоснованию проекта межевания территории

г. Нижневартовск

2022 г.

Российская Федерация
Тюменская область Ханты-Мансийский автономный округ-Югра

**ВНЕСЕНИЕ ИЗМЕНЕНИЙ В ПРОЕКТ МЕЖЕВАНИЯ ТЕРРИТОРИИ
ПЛАНИРОВОЧНОГО РАЙОНА 15 ГОРОДА НИЖНЕВАРТОВСКА В
ЧАСТИ ЗЕМЕЛЬНОГО УЧАСТКА С КАДАСТРОВЫМ НОМЕРОМ
86:11:0201001:433**

Том I Материалы по обоснованию проекта межевания территории

Изм.	№	Подп.	Дата

2022 г.

Содержание проектной документации

Номер тома	Обозначение тома	Наименование документации	Примечание
1	1	Том 1. Основная часть проекта внесения изменений в проект межевания территории планировочного района 15 города Нижневартовска в части земельного участка с кадастровым номером 86:11:0201001:433	Текстовая часть
2	2	Том 2. Материалы по обоснованию проекта внесения изменений в проект межевания территории планировочного района 15 города Нижневартовска в части земельного участка с кадастровым номером 86:11:0201001:433	Чертежи

Взам. инв. №									
	Подп. и дата								
Изм.		Кол.уч.	Лист	№ док.	Подп.	Дата			
Инв. № подл.						Внесение изменений в проект межевания территории планировочного района 15 города Нижневартовска в части земельного участка с кадастровым номером 86:11:0201001:433	Стадия	Лист	Листов
							ПП	3	
	Проверил								
Разработал									

Содержание тома 2

№	Наименование	Масштаб	Кол. листов	Гриф секретности
1	2	3	4	5
<u>Графические материалы</u>				
1	Фрагмент карты планировочной структуры территории города Нижневартовска	1:2500	1	1
2	Схема границ зон с особыми условиями использования территории	1:1000	1	1

ФРАГМЕНТ КАРТЫ ПЛАНИРОВОЧНОЙ СТРУКТУРЫ ТЕРРИТОРИИ ГОРОДА НИЖНЕВАРТОВСКА




Условные обозначения:

- границы проектирования
- Зона застройки многоэтажными жилыми домами ЖЗ 101
- Зона объектов дошкольного, начального и среднего общего образования ОДЗ 204
- Зона озелененных территорий общего пользования РЗ 601
- Зона объектов торговли и общественного питания ОДЗ 203
- Зона объектов автомобильного транспорта ТЗ 502
- Смешанная общественно-деловая зона ОДЗ 209
- Зона объектов здравоохранения ОДЗ 206
- Зона объектов физической культуры и массового спорта РЗ 604
- Зона улично-дорожной сети ТЗ 505

Изм.	Кол.уч.	Фамилия	Подпись	Дата	Внесение изменений в проект межевания территории планировочного района 15 города Нижневартовска в части земельного участка с кадастровым номером 86:11:0201001:433	Стадия	Лист	Листов
						III		
		Директор		2022	Фрагмент карты планировочной структуры территории города Нижневартовска М 1:2500			

СХЕМА ГРАНИЦ ЗОН С ОСОБЫМИ УСЛОВИЯМИ ИСПОЛЬЗОВАНИЯ ТЕРРИТОРИИ

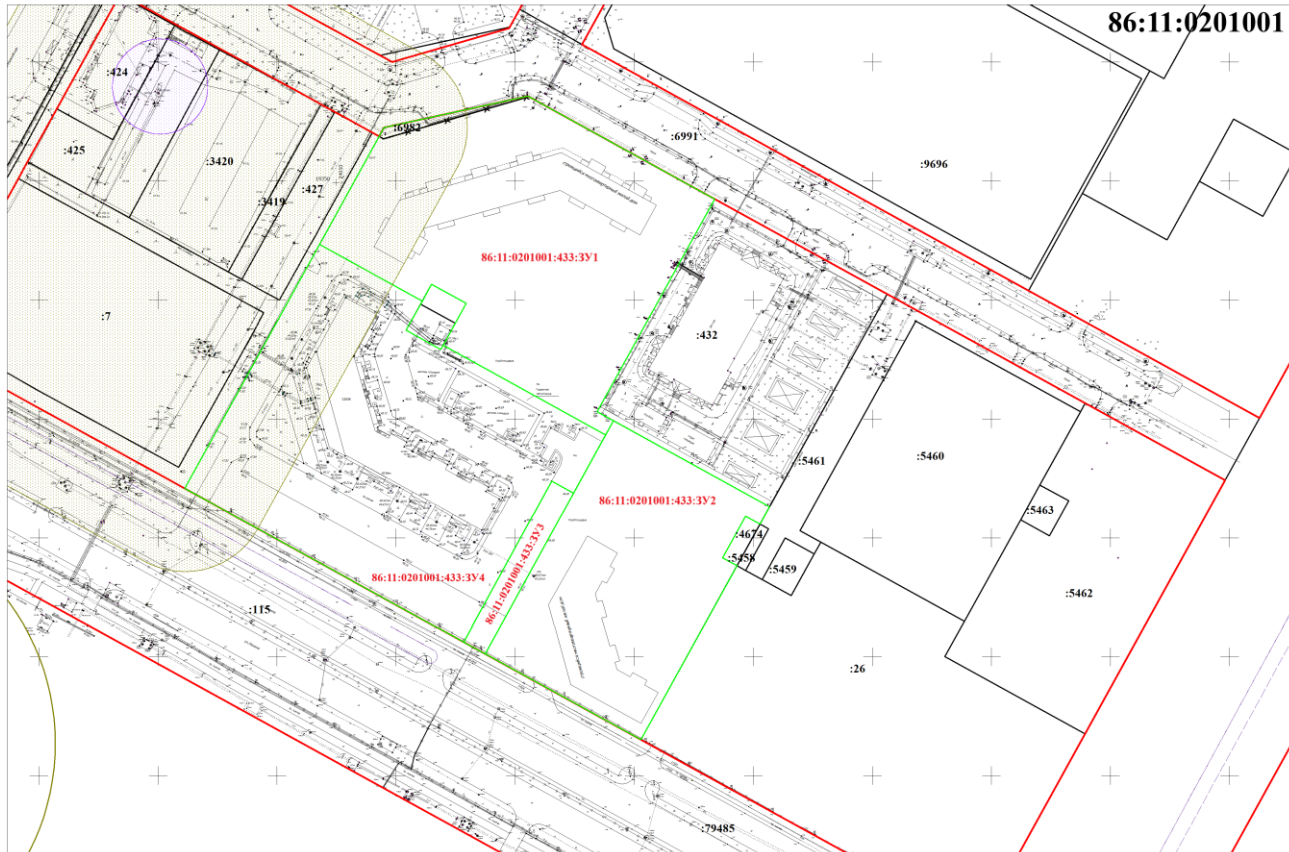

Условные обозначения:

- иная зона
- санитарно-защитная зона
- санитарно-защитная зона
- иная зона
- границы земельных участков, поставленные на государственный кадастровый учет
- границы образуемых земельных участков
- существующие красные линии
- отменяемые красные линии
- 86:11:0201001 номер кадастрового квартала
- :433 кадастровый номер земельного участка
- 86:11:0201001:433:ЗУ1 условный номер образуемого земельного участка

Изм.	Кол.уч	Фамилия	Подпись	Дата	Внесение изменений в проект межевания территории планировочного района 15 города Нижневартовска в части земельного участка с кадастровым номером 86:11:0201001:433	Стадия	Лист	Листов
				2022		III		
		Директор			Схема зон с особыми условиями использования М 1:1000			