


Чертеж межевания территории (I этап)

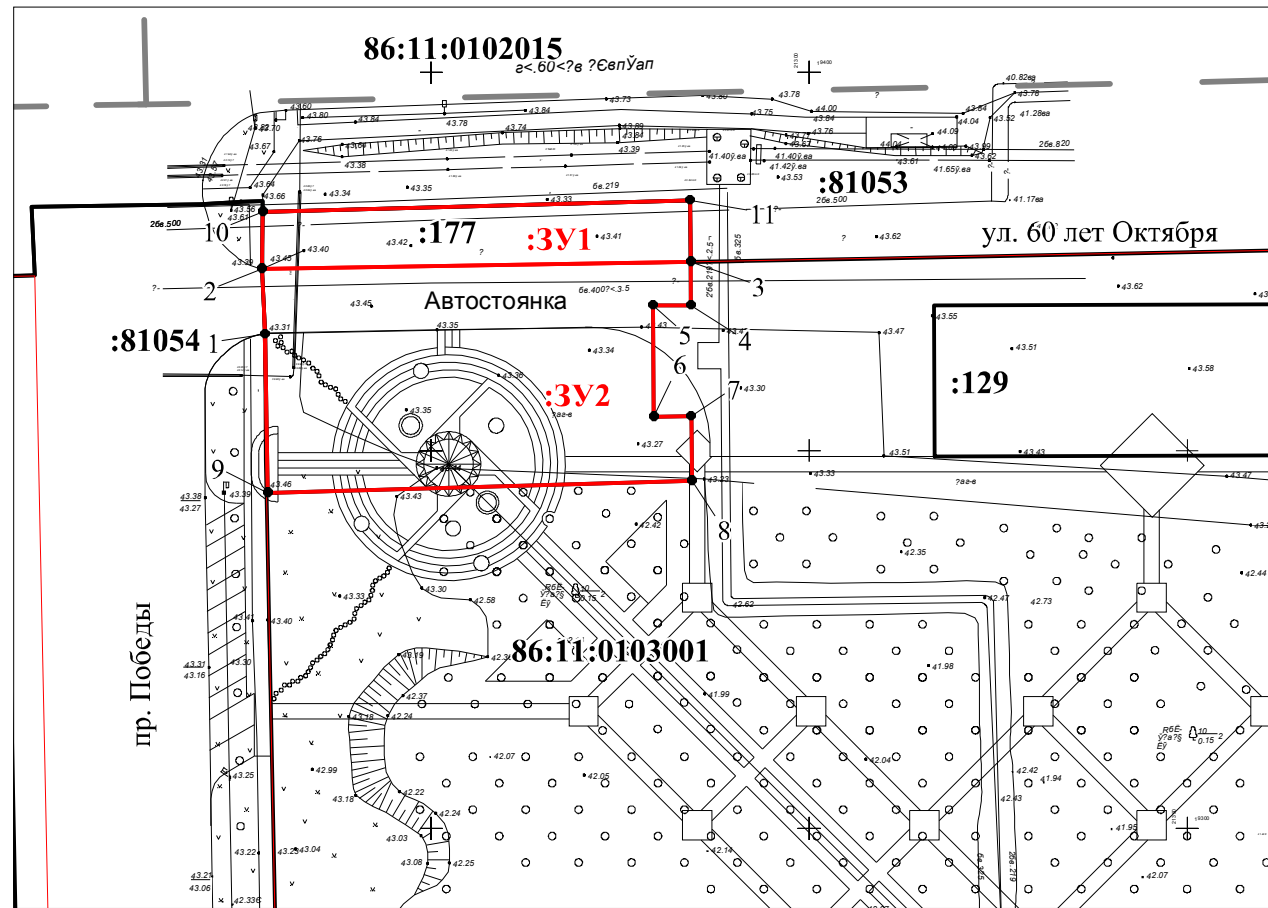

Условные обозначения:

- границы земельных участков, имеющие сведения в едином государственном реестре прав
- границы образуемого земельного участка
- существующие красные линии
- :3У1 образуемый земельный участок
- :129 кадастровый номер земельного участка
- 86:11:0103001 номер кадастрового квартала
- 1 номер поворотной точки

							Проект внесения изменений в проект планировки Прибрежной зоны и проекта межевания территории для размещения объекта "Сквер Космонавтов на пересечении улицы 60 лет Октября и проспекта Победы в г. Нижневартовске"		
Изм.	Кол.уч.	Лист	№ док.	Подпись	Дата				
Разработал	Самигуллина					Основная часть			
Проверил	Лукафин					Стадия	Лист	Листов	
						П	2	3	
						М 1 : 1 000			
						ООО "НВ ЗЕМ-ЦЕНТР"			