




**Муниципальное казенное учреждение  
«Управление капитального строительства  
города Нижневартовска»**

**Проект внесения изменений  
в проект межевания территории  
планировочного района 18  
города Нижневартовска  
в части земельных участков  
с кадастровыми номерами  
86:11:0101020:19, 86:11:0101020:50,  
86:11:0101020:51, 86:11:0101020:52**

**Материалы по обоснованию**

**ТОМ 2**

**2025**

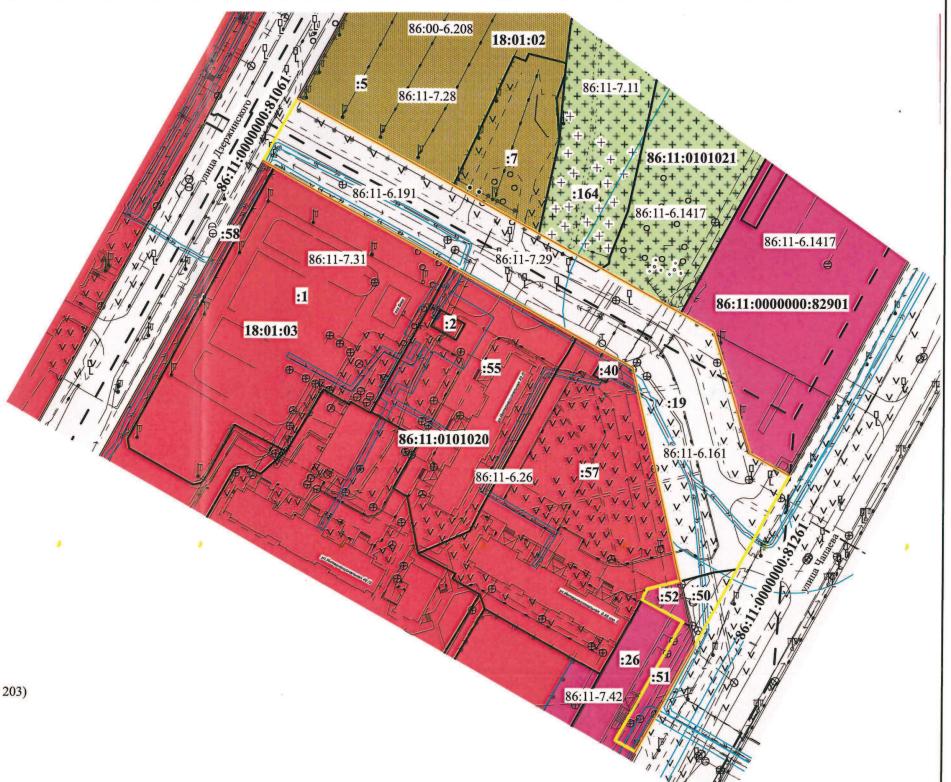

**Условные обозначения:**

- красные линии
- границы земельных участков, внесенных в ЕГРН
- границы кадастрового квартала
- границы зон, внесенных в ЕГРН
- границы проектируемой территории
- зона объектов торговли и общественного питания (ОДЗ 203)
- зона улично-дорожной сети (ТЗ 505)

86:11:0000000:81261; :50 — надписи кадастровых номеров земельных участков, внесенных в ЕГРН

86:11:0101020 — надпись номера кадастрового квартала

18:01:03 — надпись номера элемента планировочной структуры

86:00-6.208 — надпись реестрового номера зон

Нач.отдела	И.И. Сахарова	10.02.2025	Стадия	Лист	Листов
Исполнитель	С.В. Харина	10.02.2025	ЧЕРТЕЖ	1	1
			M 1 : 1600	МКУ "УКС г. Нижневартовска"	

ПРОЕКТ ВНЕСЕНИЯ ИЗМЕНЕНИЙ В ПРОЕКТ МЕЖЕВАНИЯ  
ТЕРРИТОРИИ ПЛАНИРОВОЧНОГО РАЙОНА 18 ГОРОДА  
НИЖНЕВАРТОВСКА В ЧАСТИ ЗЕМЕЛЬНЫХ УЧАСКОВ  
С КАДАСТРОВЫМИ НОМЕРАМИ 86:11:0101020:19,  
86:11:0101020:50, 86:11:0101020:51, 86:11:0101020:52  
(МАТЕРИАЛЫ ПО ОБОСНОВАНИЮ)