




**Муниципальное казенное учреждение  
«Управление капитального строительства  
города Нижневартовска»**

**Проект внесения изменений в проект  
межевания территории планировочного  
района 7 города Нижневартовска  
в части земельных участков с кадастровыми  
номерами 86:11:0102007:133 и  
86:11:0102007:134**

**Материалы по обоснованию**

**ТОМ 2**

**2024**

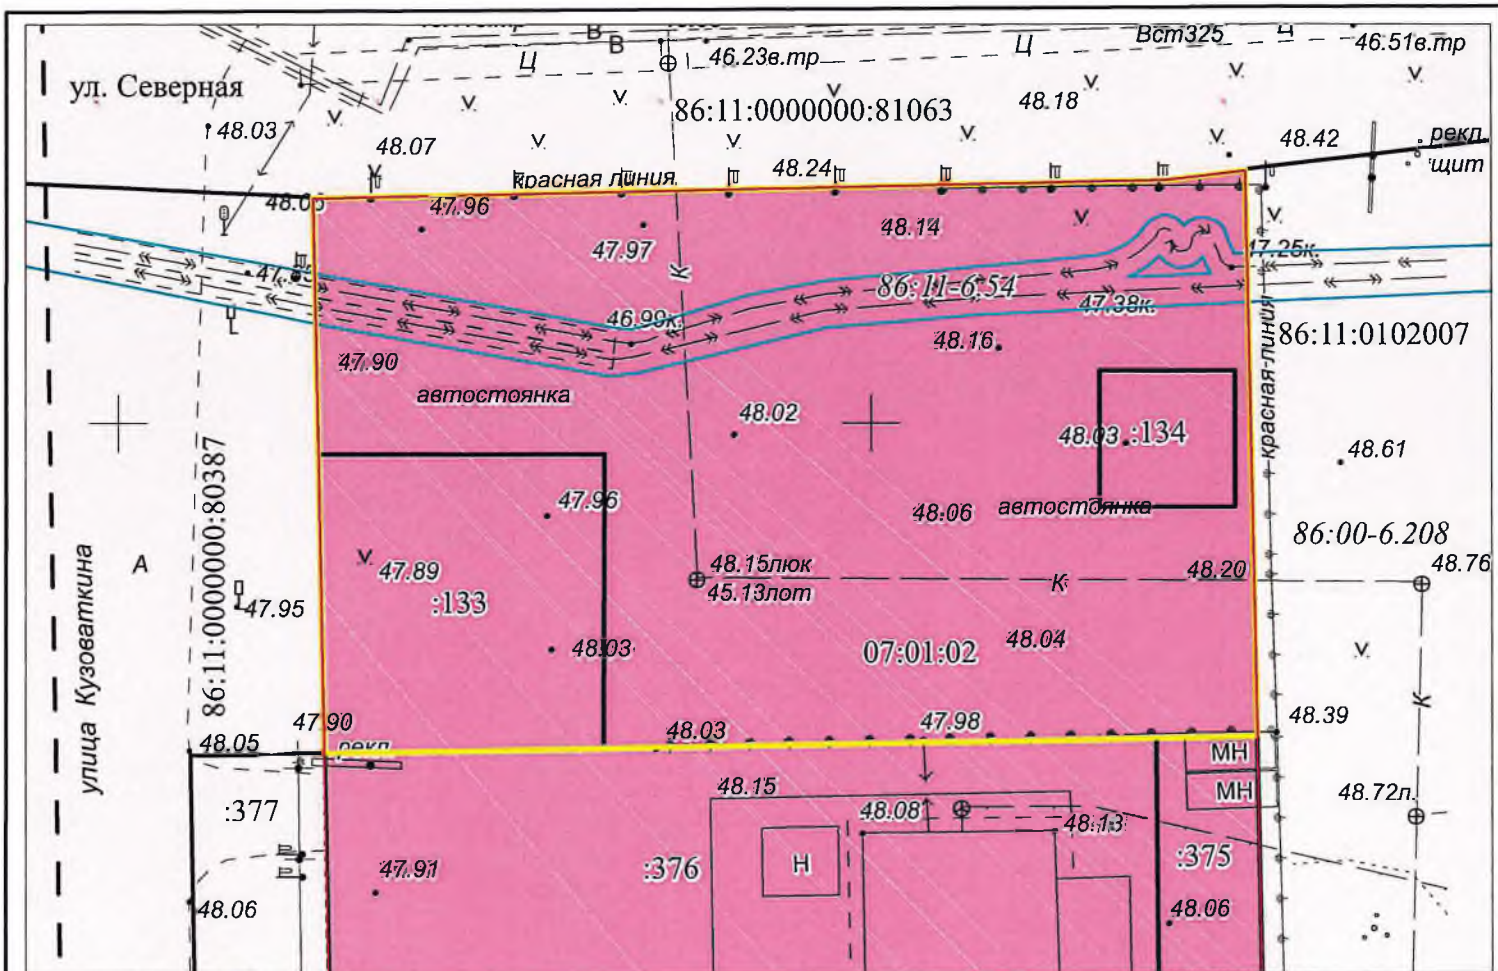

**Условные обозначения:**

86:11:0000000:80387; :133 - надписи кадастровых номеров земельных участков, внесенных в ЕГРН

07:01:02 - надпись номера элемента планировочной структуры

86:11:0102007 - надпись номера кадастрового квартала

86:00-6.208 - надпись реестрового номера зоны с особыми условиями использования территорий

--- - граница кадастрового квартала

— — — - границы объектов землеустройства

— — — - красные линии

□ - граница проектируемой территории

□ - границы земельных участков, внесенных в ЕГРН

■ - зона обслуживания объектов, необходимых для осуществления производственной и предпринимательской деятельности (ОДЗ 202)

				ПРОЕКТ ВНЕСЕНИЯ ИЗМЕНЕНИЙ В ПРОЕКТ МЕЖЕВАНИЯ ТЕРРИТОРИИ ПЛАНИРОВОЧНОГО РАЙОНА 7 ГОРОДА НИЖНЕВАРТОВСКА В ЧАСТИ ЗЕМЕЛЬНЫХ УЧАСТКОВ С КАДАСТРОВЫМИ НОМЕРАМИ 86:11:0102007:133 И 86:11:0102007:134 (МАТЕРИАЛЫ ПО ОБОСНОВАНИЮ)		
Нач.отдела	И.И. Сахарова	<i>[Signature]</i>	18.01.2024	Стадия	Лист	Листов
Исполнитель	Ю.Н. Островских	<i>[Signature]</i>	18.01.2024	ЧЕРТЕЖ	1	1
				М 1 : 500	МКУ "УКС г. Нижневартовска"	

Прошито и пронумеровано

3 (три) лист(ов)

Кадастровый инженер отдела

муниципального заказа

МКУ "УКС г. Нижневартובהка"  Ю.Н. Островских