


Чертеж проекта планировки территории

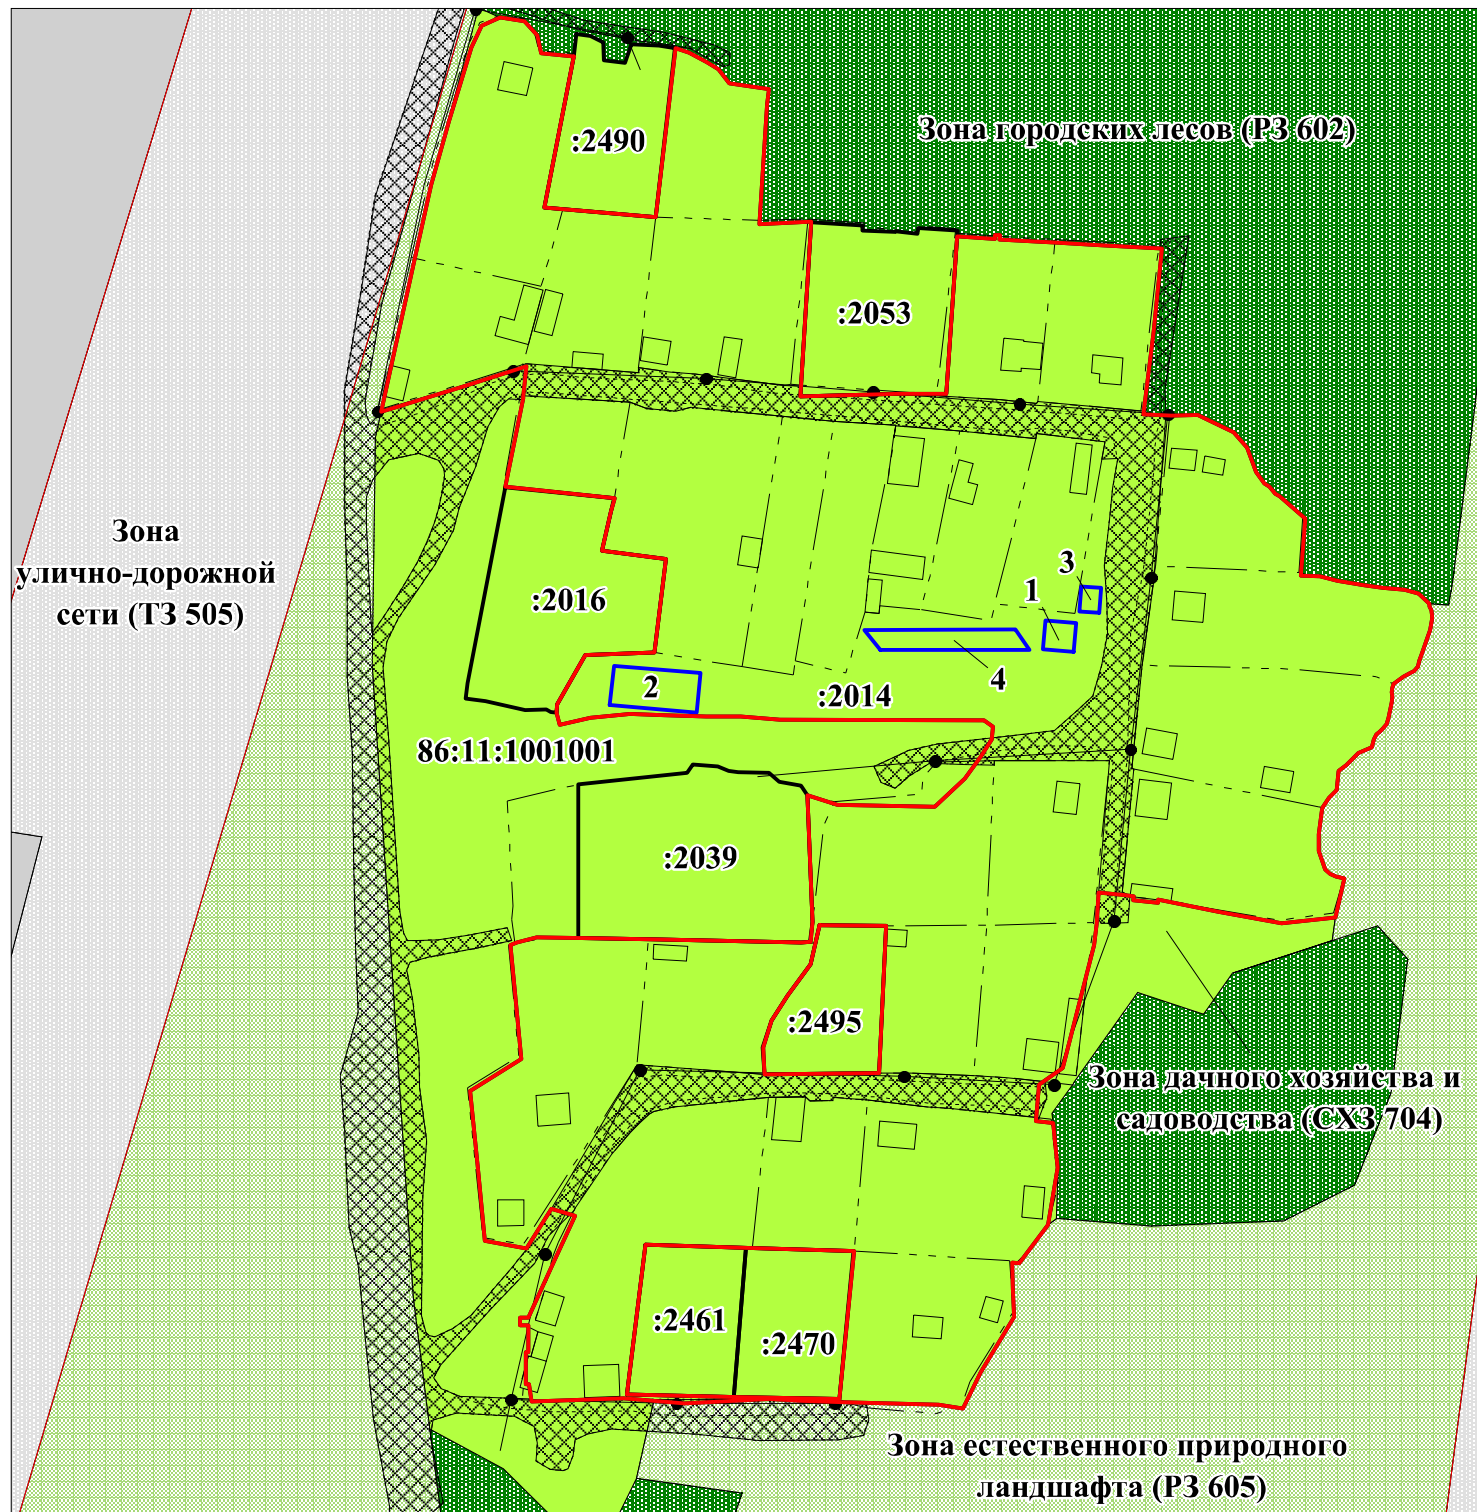

Условные обозначения

- границы образуемых земельных участков
- границы существующих земельных участков

86:11:1001001 номер кадастрового квартала

Ведомость общественных зданий и сооружений

Номер на плане	Наименование объекта	Статус объекта	Этажность
1	Сторожка с правлением СОНТ	Проектируемый	1
2	Противопожарный водоем	Проектируемый	-
3	Место для складирования мусора	Проектируемый	-
4	Место для временного хранения автомобилей	Проектируемый	-

Проект планировки территории и проекта межевания территории дачного некоммерческого партнерства «Газовик»

Основная часть	Стадия	Лист	Листов
	П	1	2
М 1 : 1 500		ООО "Земельные ресурсы"	