


**ПРОЕКТ ВНЕСЕНИЯ ИЗМЕНЕНИЙ В ПРОЕКТ ПЛАНИРОВКИ ТЕРРИТОРИИ СТАРОГО ВАРТОВСКА
(I ОЧЕРЕДЬ СТРОИТЕЛЬСТВА) В ЧАСТИ КВАРТАЛА В-3А ГОРОДА НИЖНЕВАРТОВСКА**
СХЕМА ИСПОЛЬЗОВАНИЯ ТЕРРИТОРИИ В ПЕРИОД ПОДГОТОВКИ М 1 : 2 000

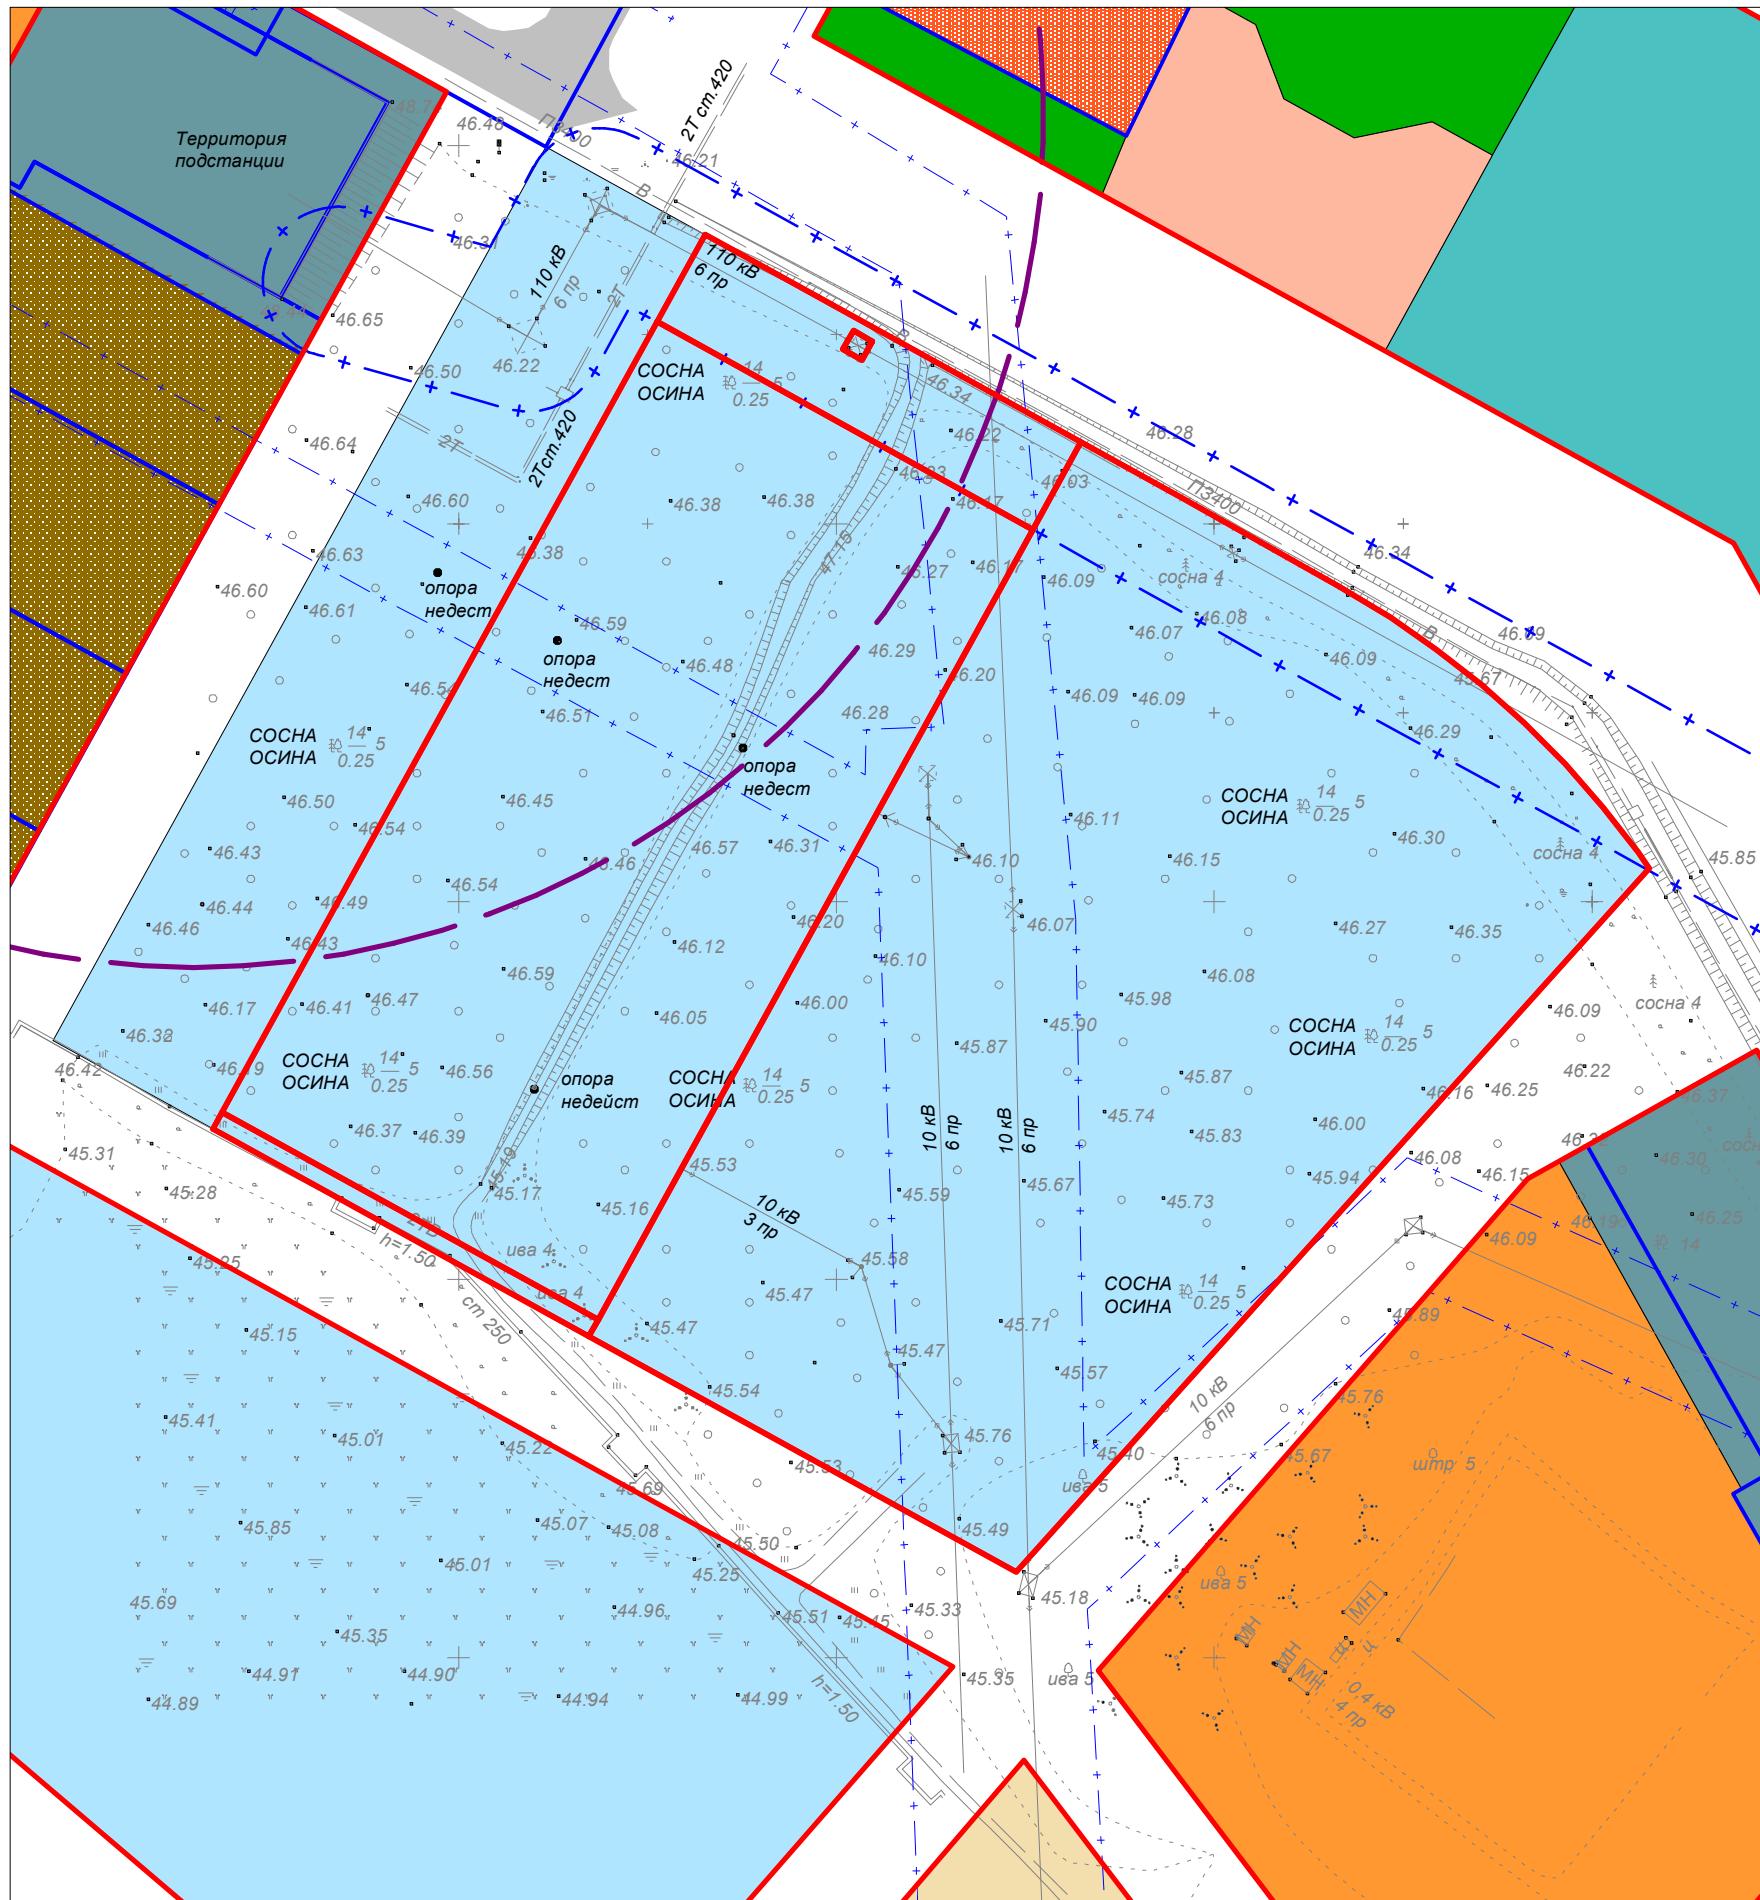

УСЛОВНЫЕ ОБОЗНАЧЕНИЯ

- [Red line icon] Красные линии
- [Blue line icon] Границы существующих земельных участков
- [Red polygon icon] Границы вновь образованных земельных участков
- [Green icon] Зона озелененных территорий общего пользования (РЗ 601)
- [Orange dotted icon] Зона размещения культовых объектов (ОДЗ 208)
- [Light blue icon] Зона размещения объектов образования и просвещения (ОДЗ 204)
- [Orange icon] Зона застройки многоэтажными жилыми домами (ЖЗ 101)
- [Dark blue icon] Зона коммунально-инженерной инфраструктуры (ИЗ 400)
- [Teal icon] Зона размещения объектов спорта (РЗ 400)
- [Light orange icon] Зона размещения объектов коммунально-бытового назначения (ОДЗ 202)
- [Brown dotted icon] Зона размещения объектов автомобильного транспорта (ТЗ 502)
- [Purple line icon] Охранная зона инженерной инфраструктуры
- [Blue line with '+' icon] Охранная зона объектов электросетевого хозяйства

ПРОЕКТ ВНЕСЕНИЯ ИЗМЕНЕНИЙ В ПРОЕКТ ПЛАНИРОВКИ ТЕРРИТОРИИ
СТАРОГО ВАРТОВСКА (I ОЧЕРЕДЬ СТРОИТЕЛЬСТВА) В ЧАСТИ КВАРТАЛА В-3А
ГОРОДА НИЖНЕВАРТОВСКА

ООО
"ГРАЖДАНПРОЕКТСТРОЙ"

СХЕМА ИСПОЛЬЗОВАНИЯ ТЕРРИТОРИИ В ПЕРИОД ПОДГОТОВКИ

Масштаб	M 1:2 000	Руководитель проекта	Бадретдинова К.С.	
		Исполнитель	Валидова Г.А.	
Дата				Лист 4