


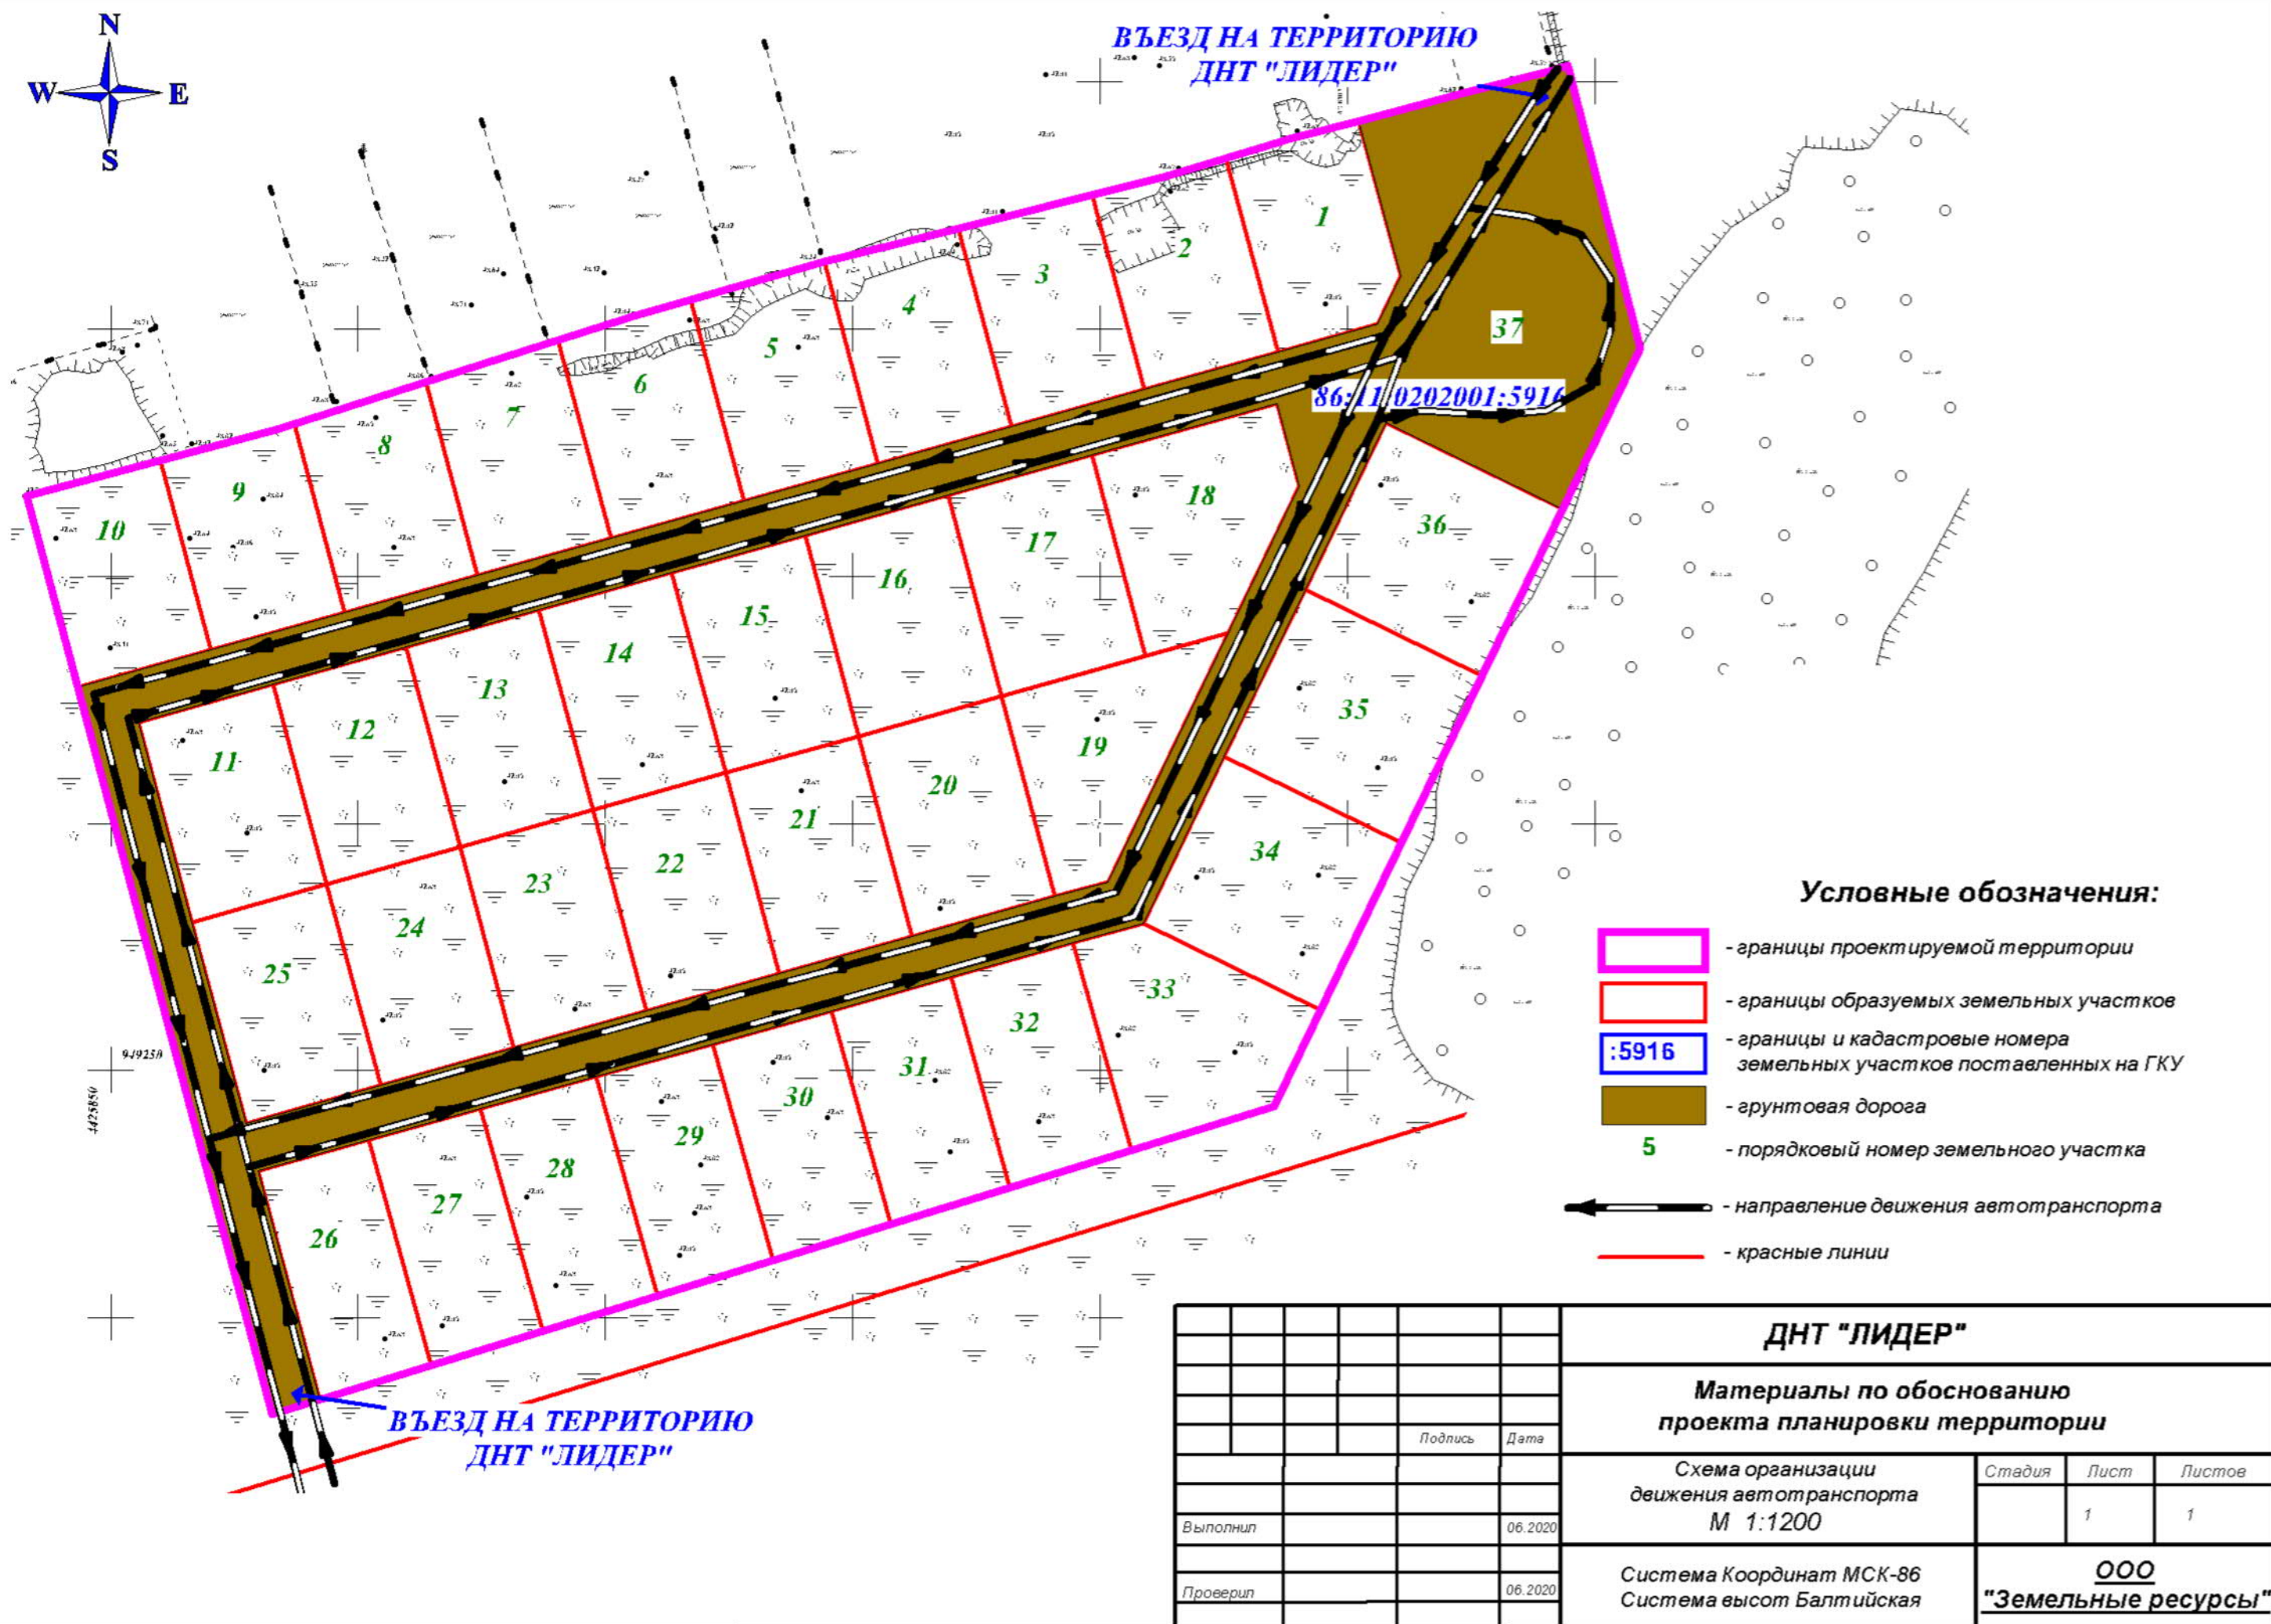

**ВЪЕЗД НА ТЕРРИТОРИЮ
ДНТ "ЛИДЕР"**



Условные обозначения:

- границы проектируемой территории
- границы образуемых земельных участков
- :5916 - границы и кадастровые номера земельных участков поставленных на ГКУ
- грунтовая дорога
- 5 - порядковый номер земельного участка
- направление движения автотранспорта
- красные линии

**ВЪЕЗД НА ТЕРРИТОРИЮ
ДНТ "ЛИДЕР"**

ДНТ "ЛИДЕР"				
Материалы по обоснованию проекта планировки территории				
Схема организации движения автотранспорта М 1:1200			Стадия	Лист
			1	1
Система Координат МСК-86 Система высот Балтийская			ООО "Земельные ресурсы"	
			Подпись	Дата
Выполнил				06.2020
Проверил				06.2020