


86:11:0000000:79429

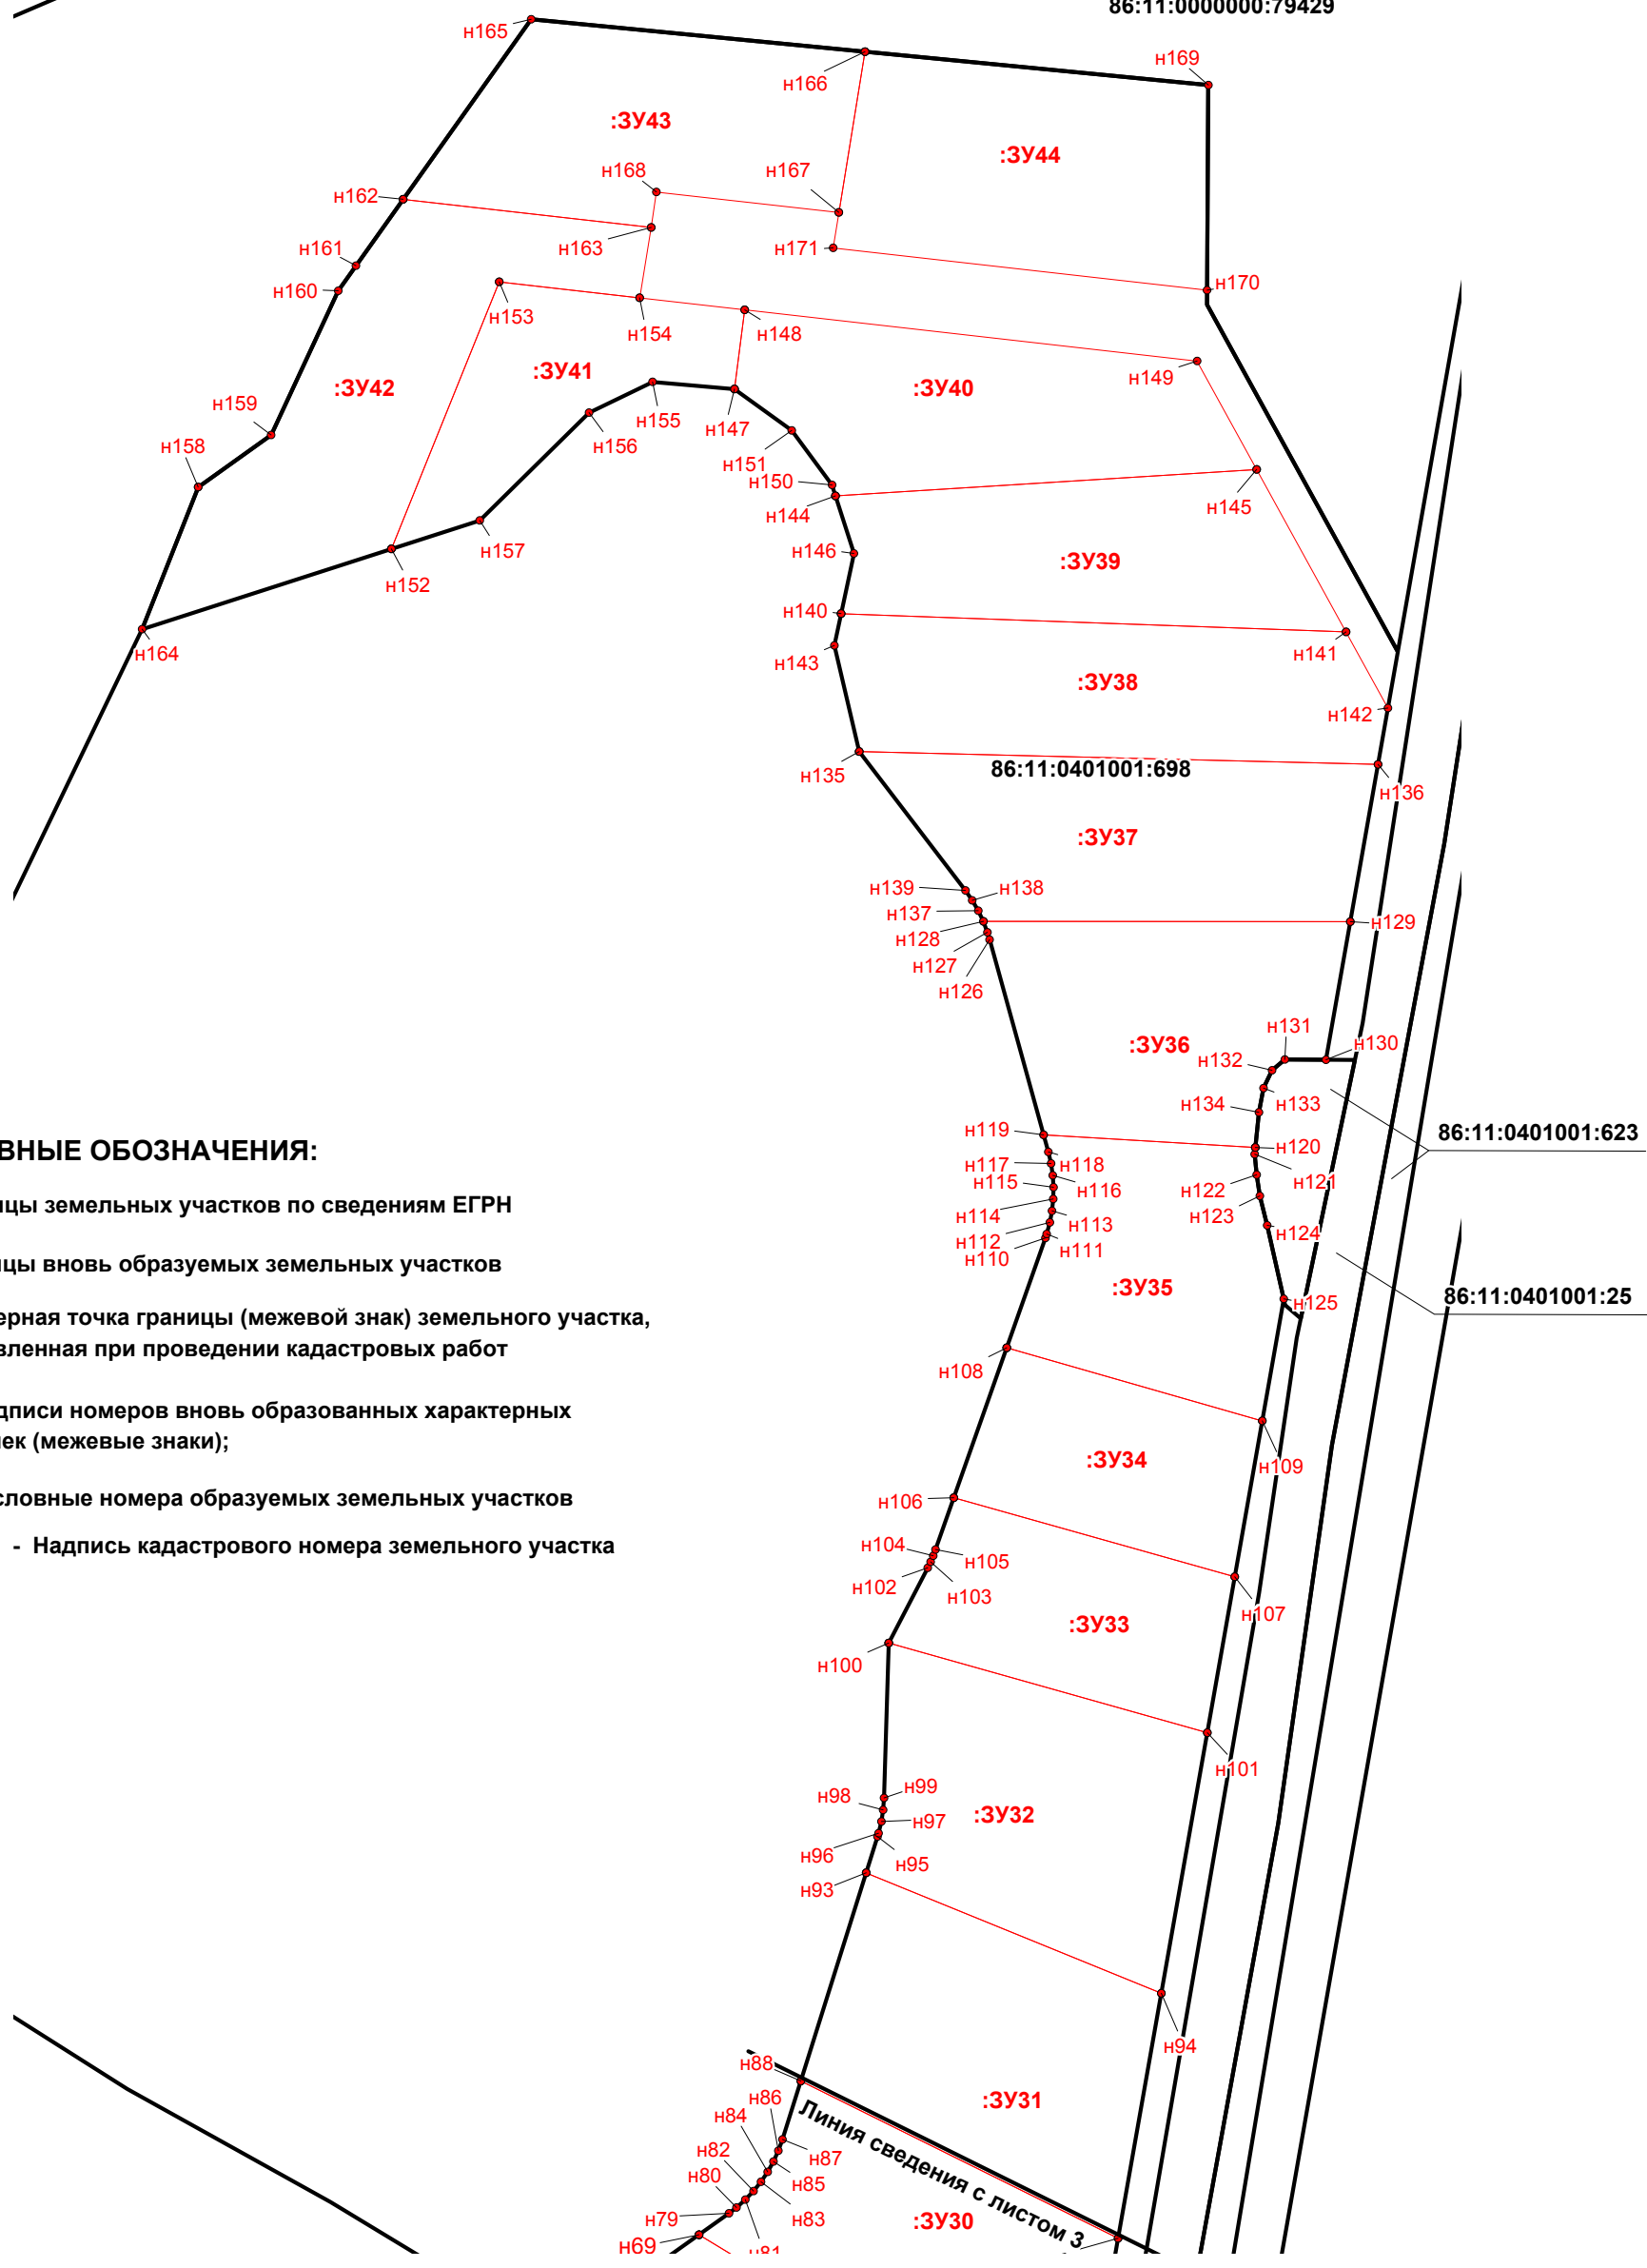

**УСЛОВНЫЕ ОБОЗНАЧЕНИЯ:**

- Границы земельных участков по сведениям ЕГРН
- Границы вновь образуемых земельных участков
- - Характерная точка границы (межевой знак) земельного участка, установленная при проведении кадастровых работ
- n1, n2, ... nп - Надписи номеров вновь образованных характерных точек (межевые знаки);
- :3У1 - Условные номера образуемых земельных участков
- 86:11:0401001:698 - Надпись кадастрового номера земельного участка

СОГЛАСОВАНО

Инов.№ подл. | Подпись и дата | Взам. инв.№

						Проект планировки территории и проект межевания территории садово-огороднического некоммерческого товарищества "Радуга"								
						Чертеж проекта межевания территории		Стадия	Лист	Листов				
						Изм.	№ уч	Лист	№ док	Подпись	Дата	п	4	5
						Разраб.	Цокур				09.17			
						Председател	Юденкова				09.17			
						М 1:1000			ООО Компания "Земля"					