


Фрагмент карты планировочной структуры территории города Нижневартовска

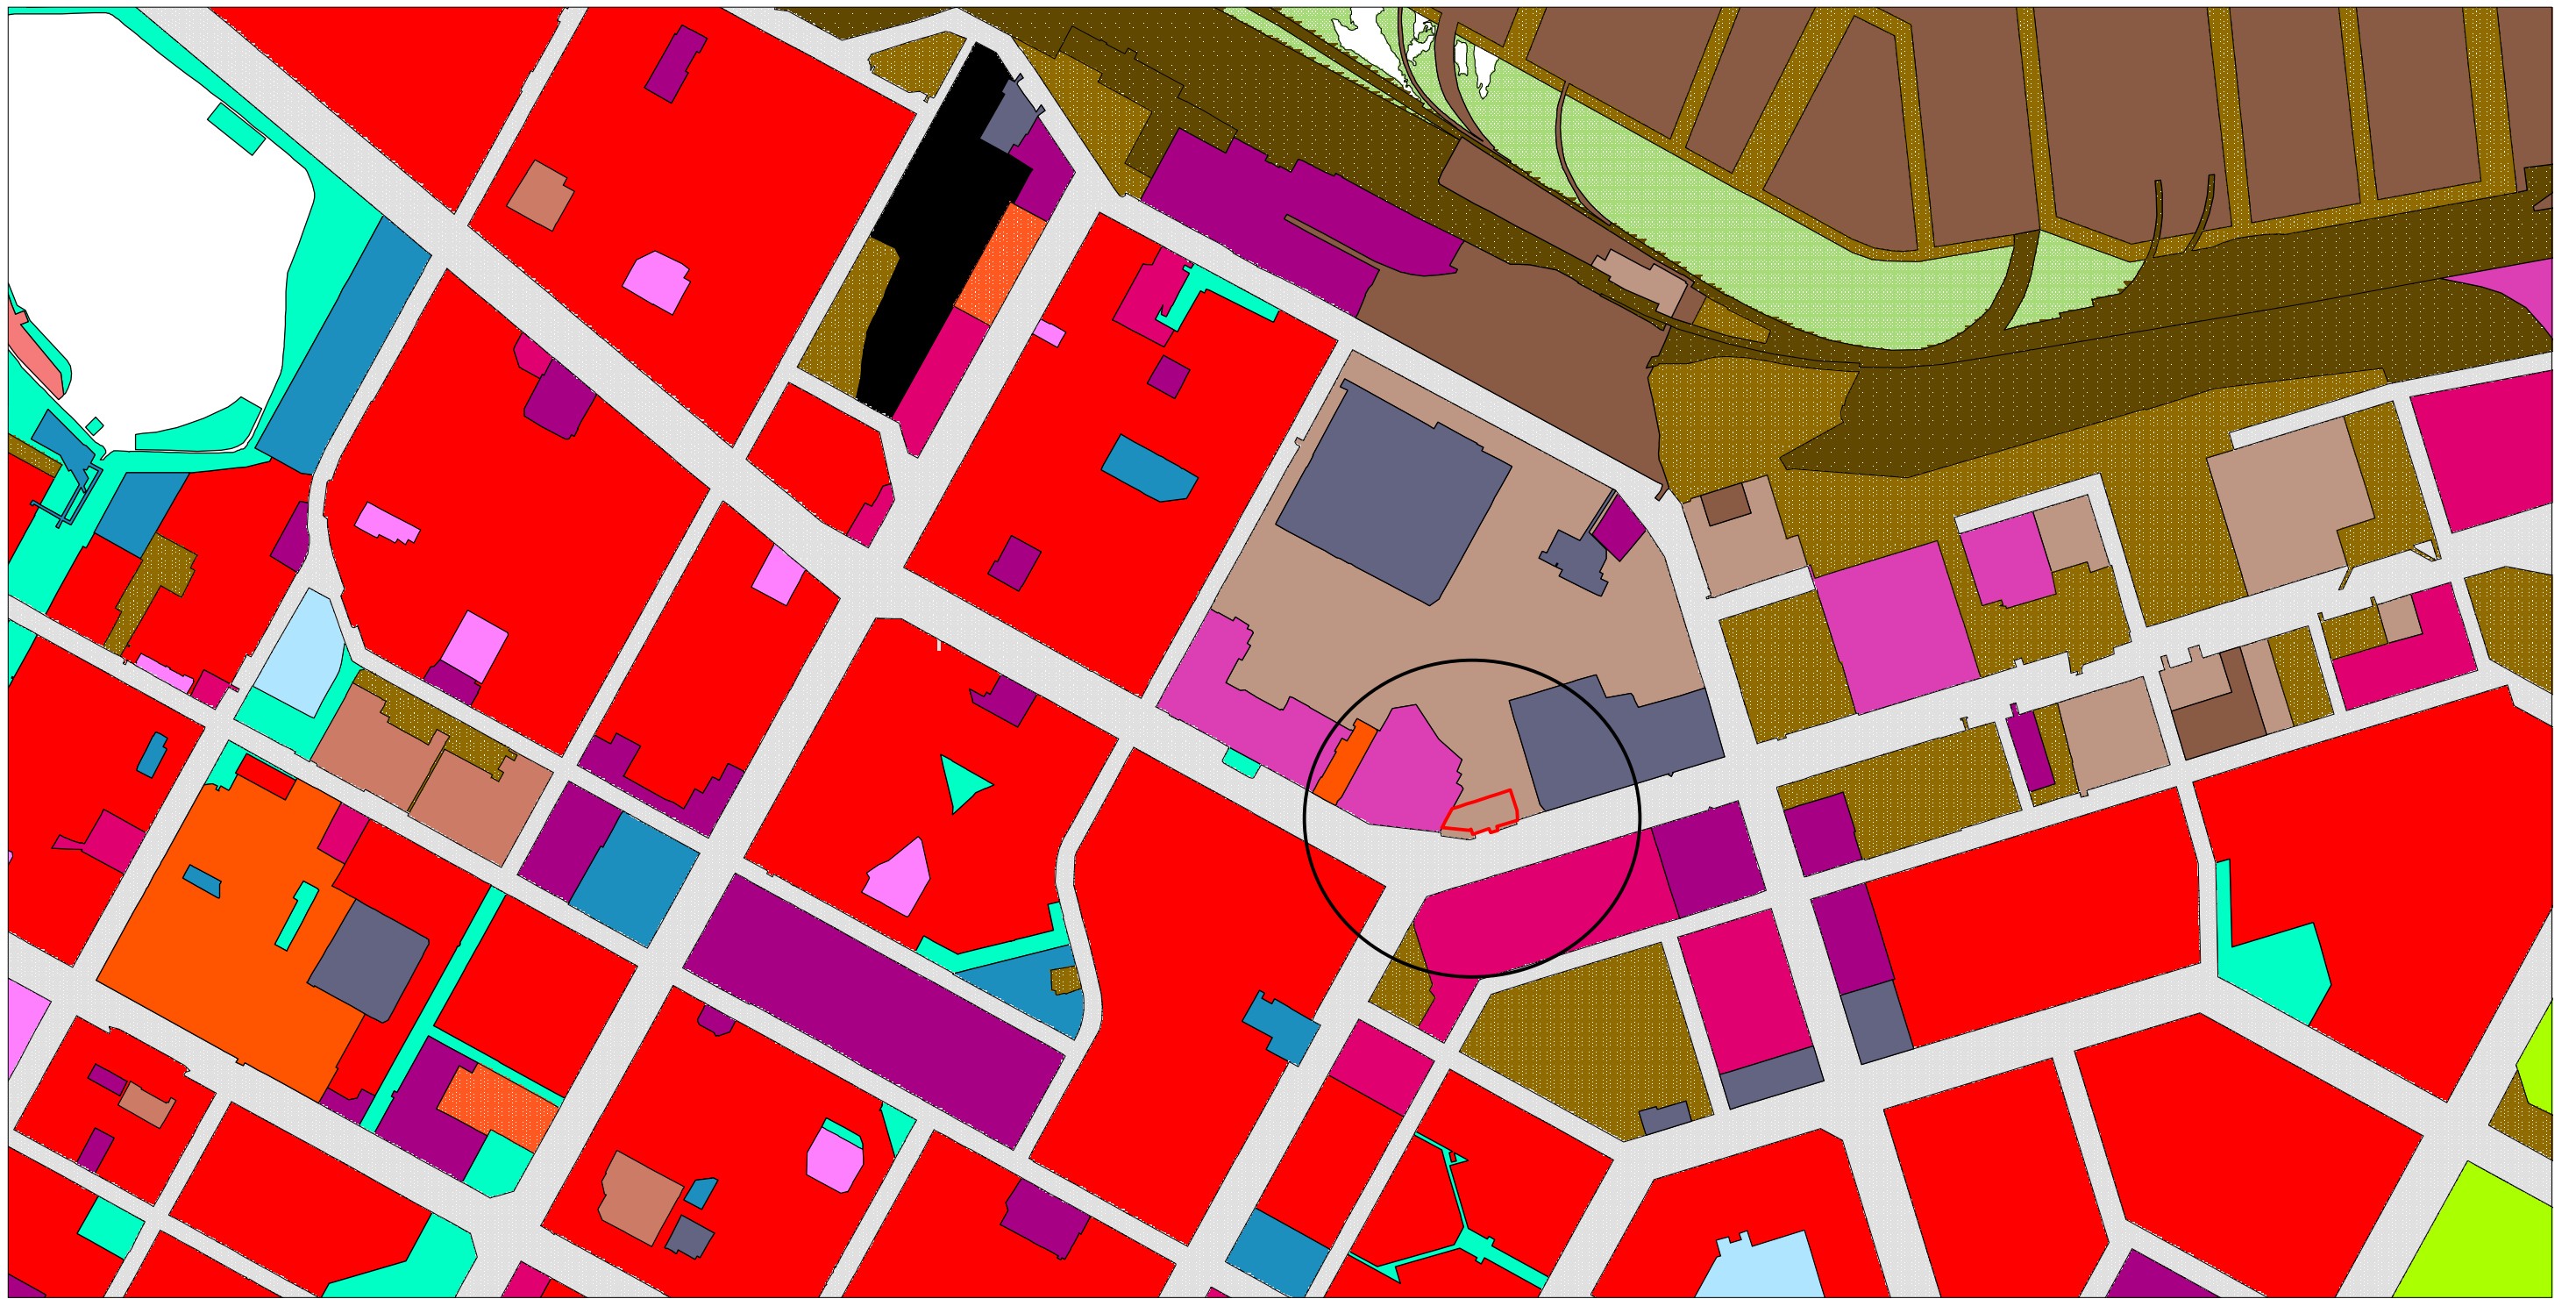

						Проект планировки территории и проект межевания территории в части земельного участка с кадастровым номером 86:11:0403001:27		
Изм.	Кол.уч.	Лист	№док.	Подпись	Дата			
Разраб.						Стадия	Лист	Листов
Проверил						П	1	4
						М 1 : 15000		