

**Проект межевания территории садово-огороднического некоммерческого товарищества «Гидромеханизатор»  
в части земельных участков с кадастровыми номерами 86:11:0801001:1884, 86:11:0801001:1993, 86:11:0801001:1994,  
86:11:0801001:1995, 86:11:0801001:1996, 86:11:0801001:1997, 86:11:0801001:1998, 86:11:0801001:1999**


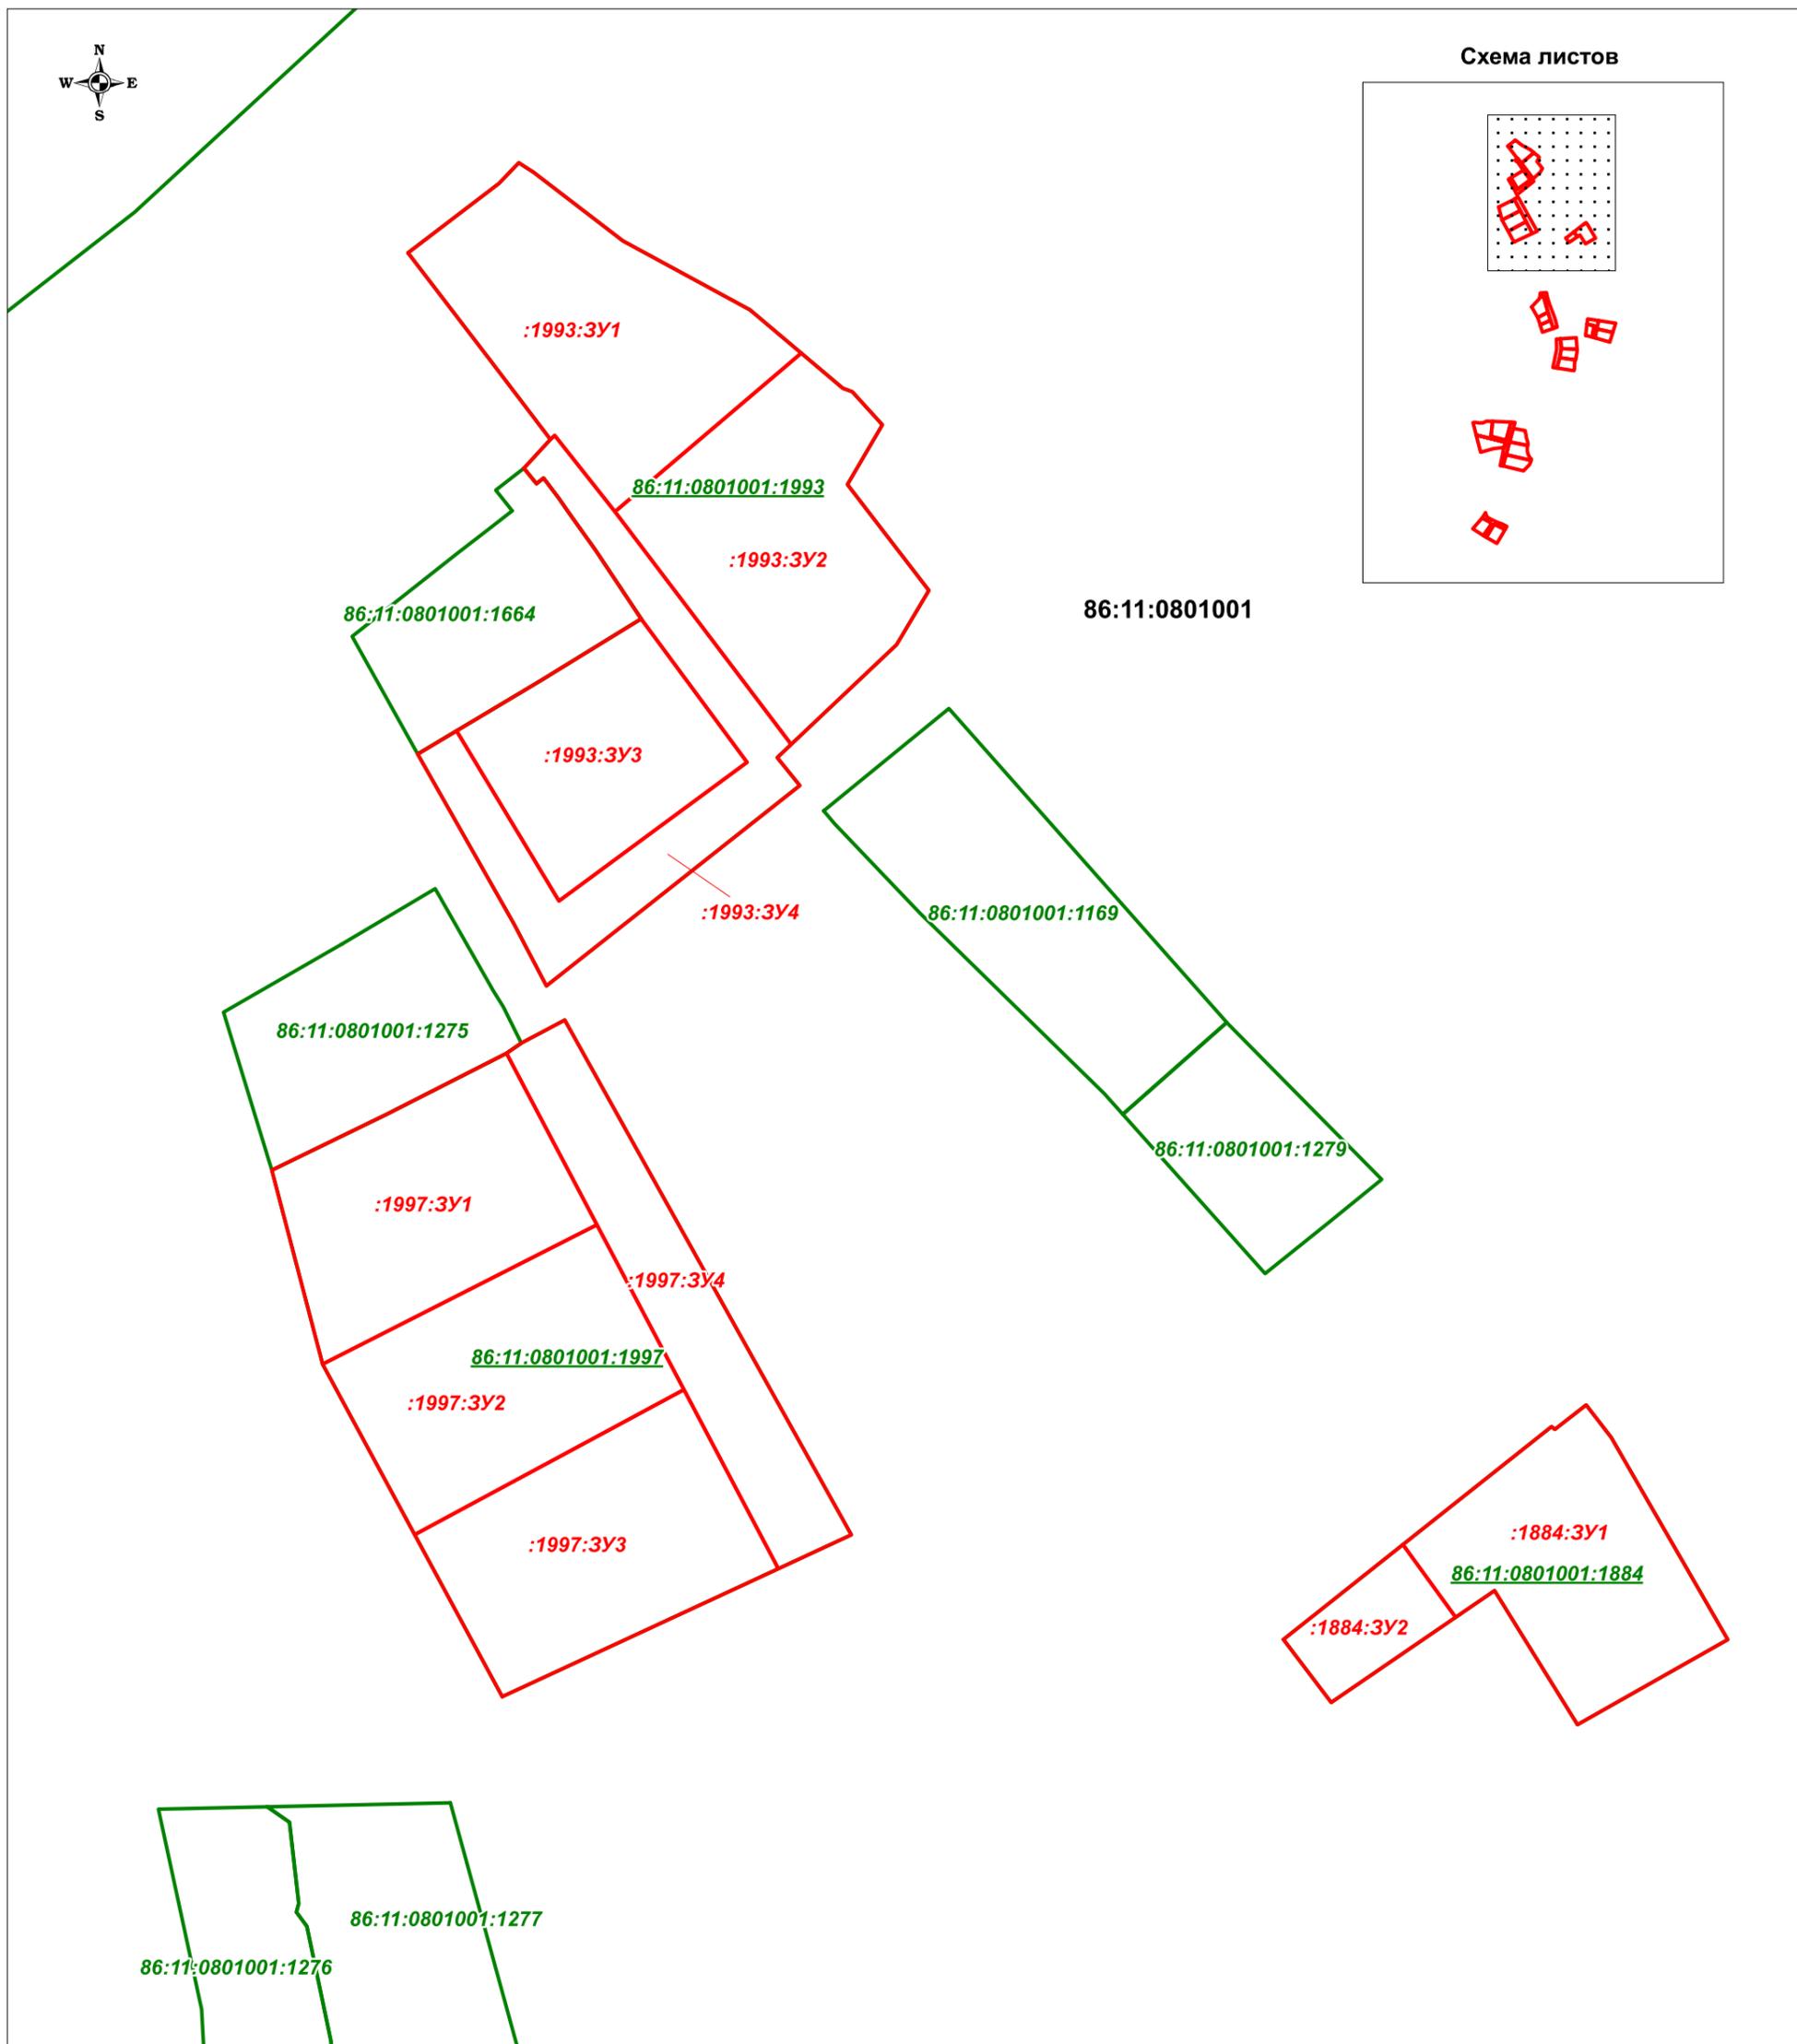


Схема листов

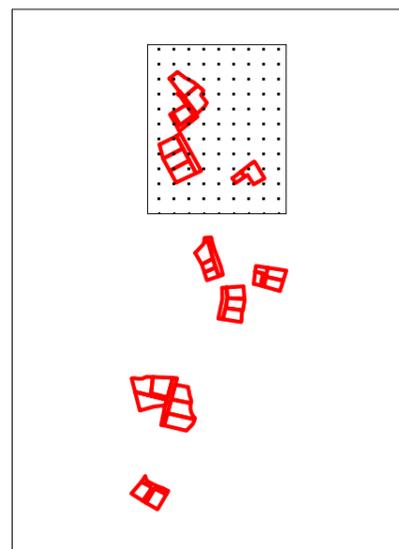

**УСЛОВНЫЕ ОБОЗНАЧЕНИЯ:**

- Границы образуемых земельных участков
- Границы земельных участков поставленных на ГКУ
- Границы объектов капитального строительства поставленных на ГКУ
- :1220** - Кадастровый номер земельного участка
- :1993** - Кадастровый номер исходного земельного участка
- :2101** - Кадастровый номер объекта капитального строительства

**:1993:3У1** - Условный номер образуемого земельного участка  
**86:11:0801001** - Номер кадастрового квартала

| Изм. | Лист    | № докум.       | Подп. | Дата    | Основная часть проекта межевания территории |                      |      |        |
|------|---------|----------------|-------|---------|---|----------------------|------|--------|
|      | Разраб. | Цокур Т.П.     |       | 07.2022 | Чертеж межевания территории                 | Стадия               | Лист | Листов |
|      | Пров.   | Бондарева О.А. |       | 07.2022 |   | П                    | 1    | 3      |
|      |         |                |       |         | Масштаб 1:1000                              | ООО Компания "Земля" |      |        |