


ПРОЕКТ ВНЕСЕНИЯ ИЗМЕНЕНИЙ В ПРОЕКТ ПЛАНИРОВКИ ТЕРРИТОРИИ СТАРОГО ВАРТОВСКА
(I ОЧЕРЕДЬ СТРОИТЕЛЬСТВА) В ЧАСТИ КВАРТАЛА В-3А ГОРОДА НИЖНЕВАРТОВСКА
СХЕМА ГРАНИЦ ЗОН С ОСОБЫМИ УСЛОВИЯМИ ИСПОЛЬЗОВАНИЯ ТЕРРИТРИИ М 1:2000

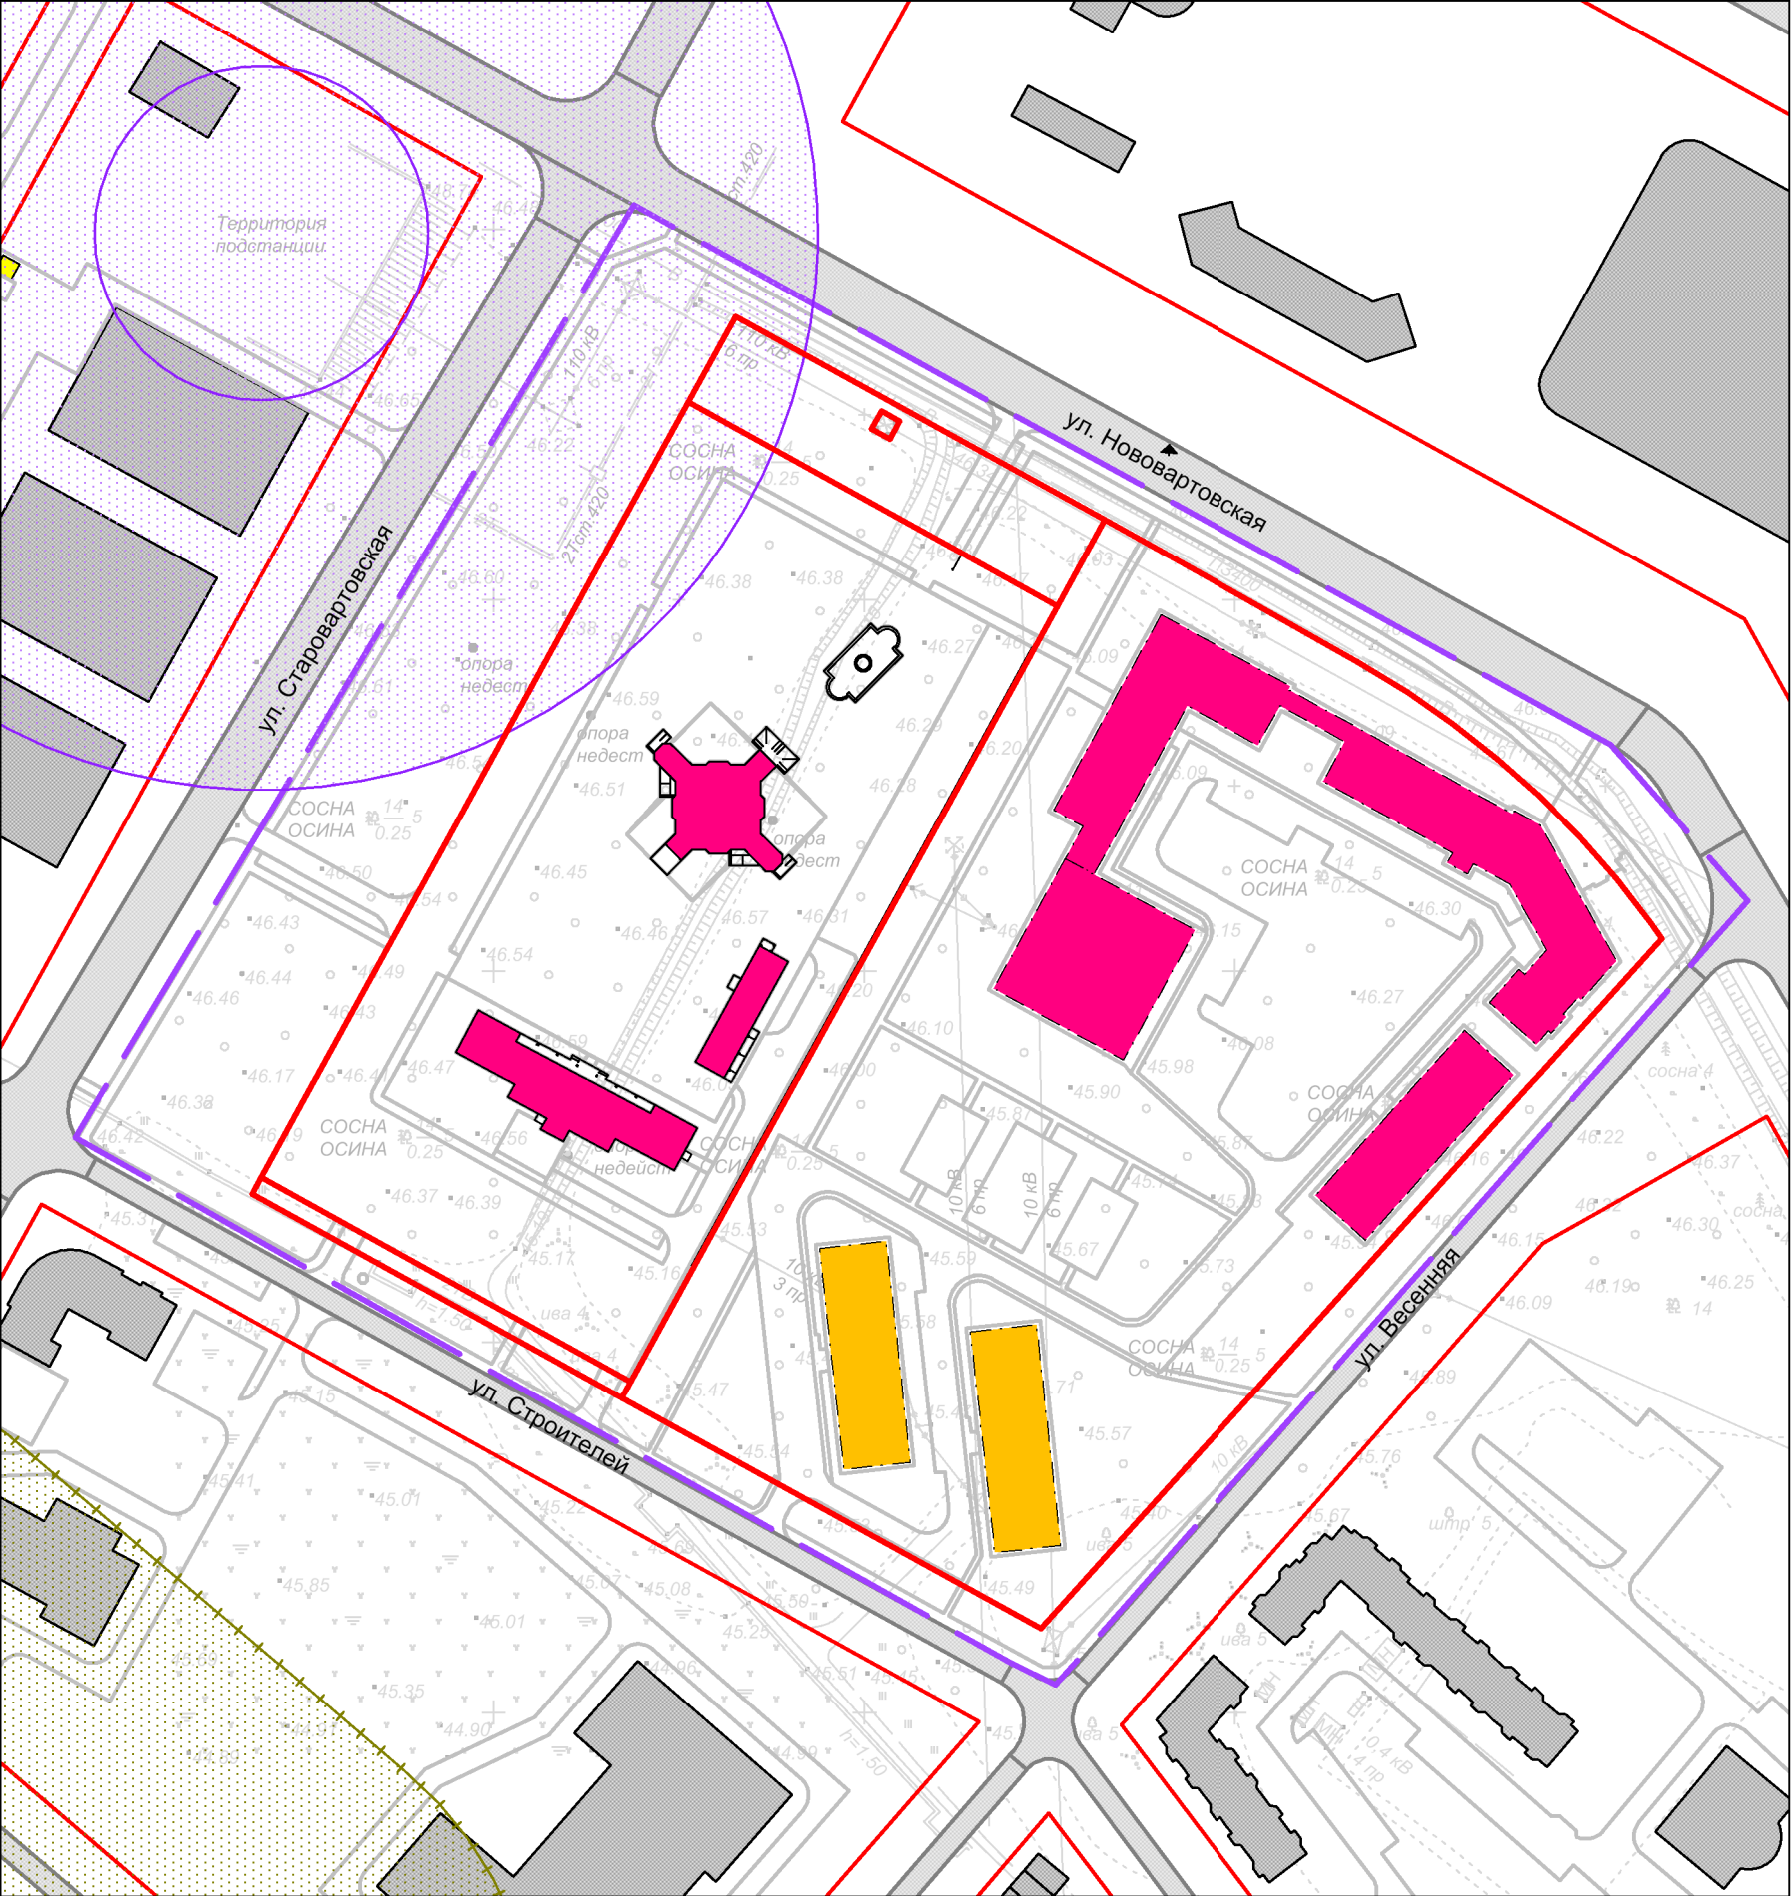

УСЛОВНЫЕ ОБОЗНАЧЕНИЯ

- Граница проектируемой территории
- Красные линии
- Границы вновь образованных земельных участков
- Проектируемые общественные здания
- Проектируемые жилые здания
- Проезды
- Тротуары
- Охранная зона инженерной инфраструктуры
- СЗЗ объектов инженерной инфраструктуры
- СЗЗ объектов производственной инфраструктуры
- ОКС, предусмотренные:
 - проектом планировки и проектом межевания территории Восточного планировочного района (IV очередь строительства) города Нижневартовска;
 - проектом планировки территории и проектом межевания территории квартала В1 (кварталы В1.2 - В1.7) Старого Вартовска;
 - проектом внесения изменений в проект планировки и проект межевания территории Старого Вартовска (I очередь строительства).

ПРОЕКТ ВНЕСЕНИЯ ИЗМЕНЕНИЙ В ПРОЕКТ ПЛАНИРОВКИ ТЕРРИТОРИИ СТАРОГО ВАРТОВСКА (I ОЧЕРЕДЬ СТРОИТЕЛЬСТВА) В ЧАСТИ КВАРТАЛА В-3А ГОРОДА НИЖНЕВАРТОВСКА				ООО "ГРАЖДАНПРОЕКТСТРОЙ"	
СХЕМА ГРАНИЦ ЗОН С ОСОБЫМИ УСЛОВИЯМИ ИСПОЛЬЗОВАНИЯ ТЕРРИТРИИ					
Масштаб	М 1:2 000	Руководитель проекта	Бадретдинова К.С.		
		Исполнитель	Валидова Г.А.		
Дата				Лист	6