


Схема озеленения 5

Объект: "Тротуар между средней школой №21 и детским садом №14 в 15 микрорайоне г. Нижневартовска"

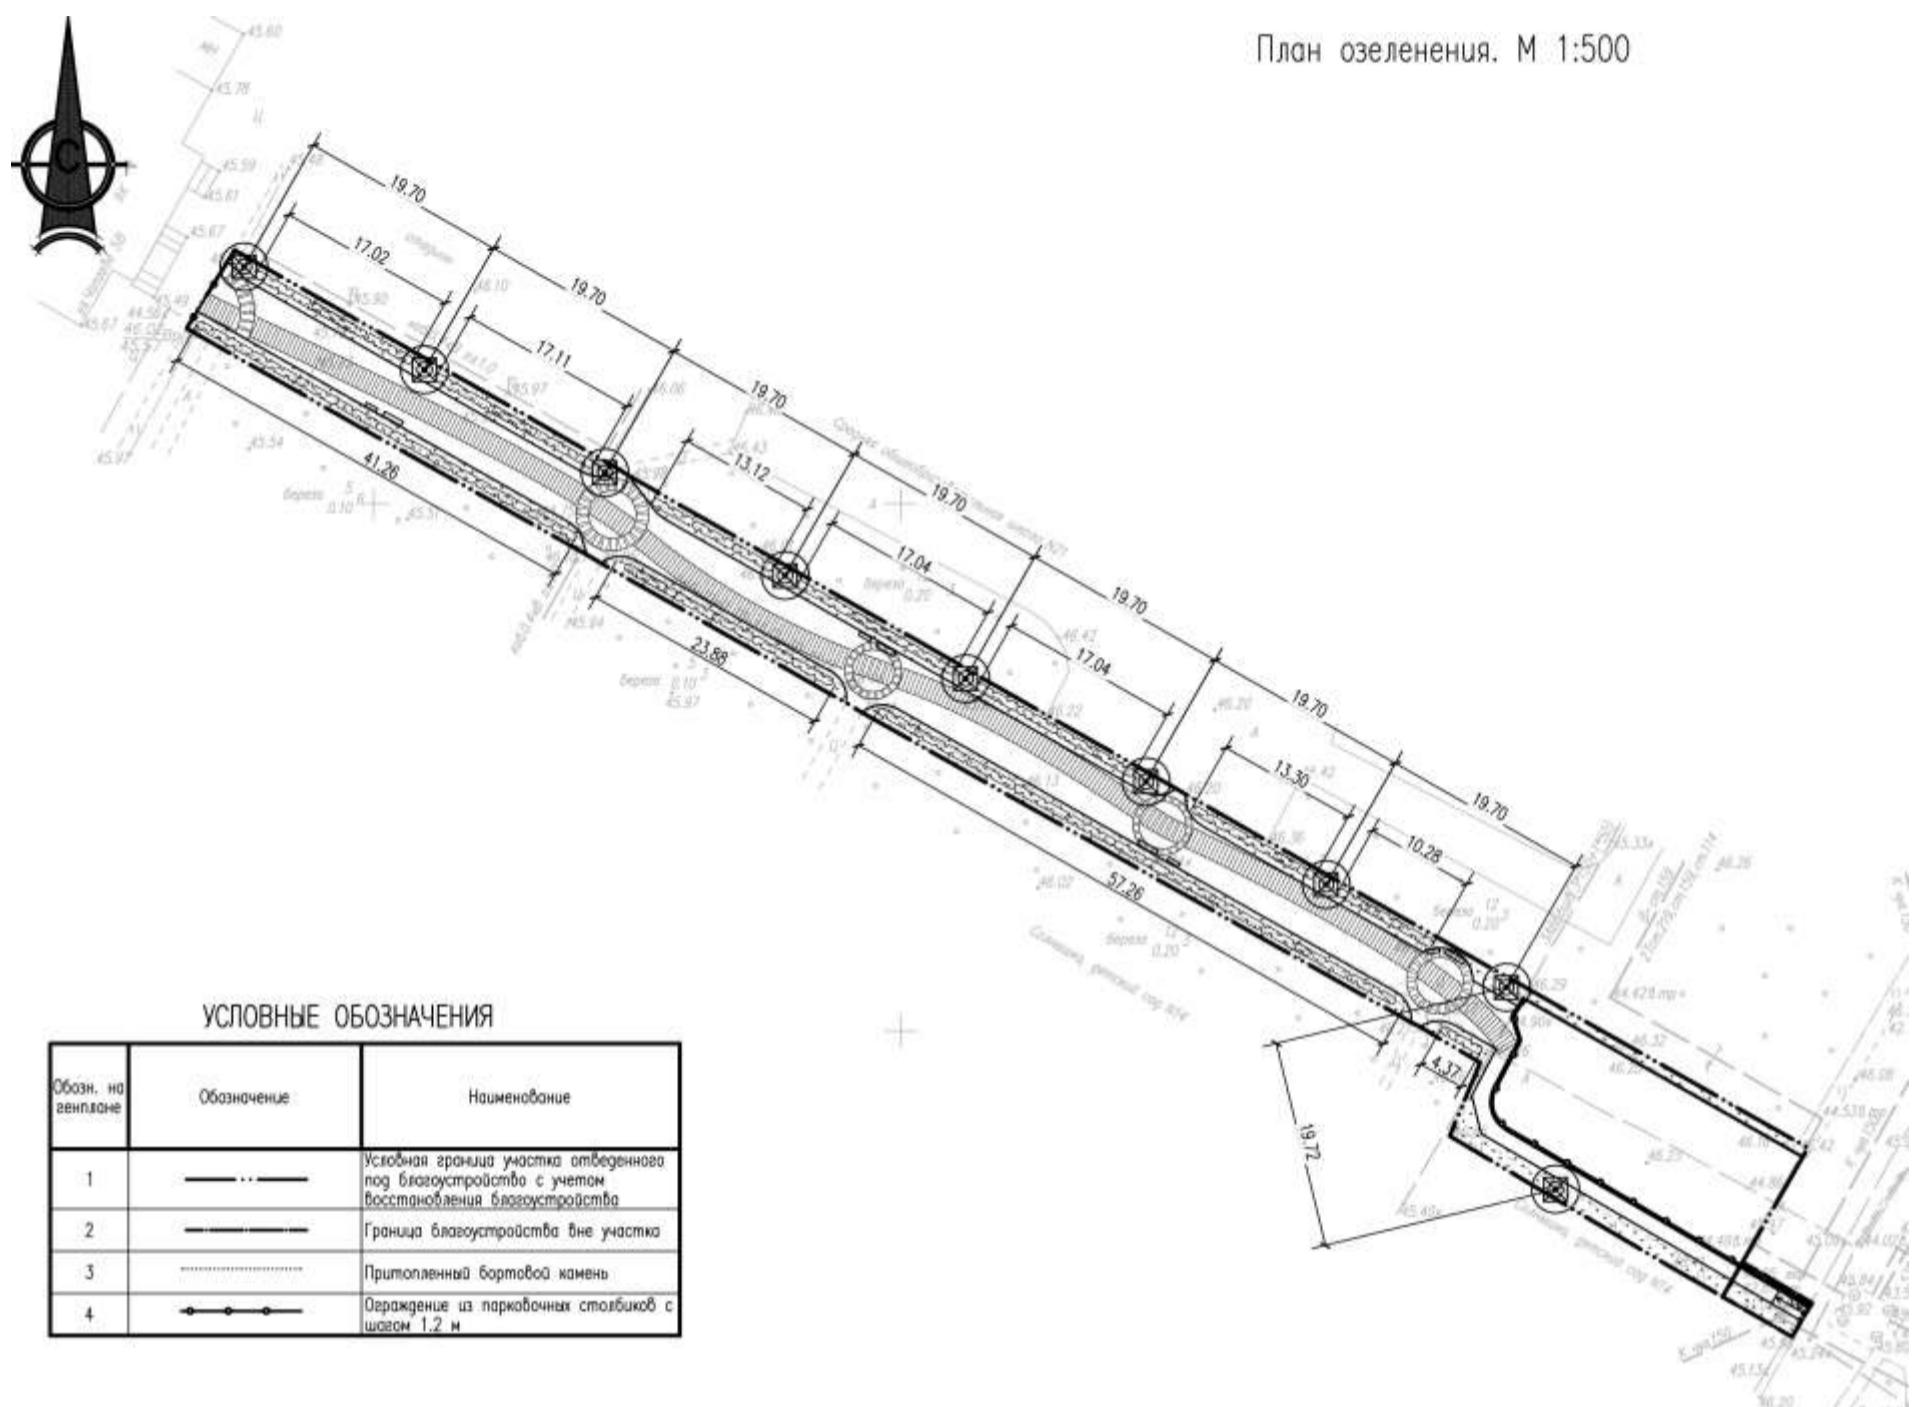

ВЕДОМОСТЬ ЭЛЕМЕНТОВ ОЗЕЛЕНЕНИЯ

Поз.	Наименование породы или вида насаждения	возраст, лет	Кол.	Примечание
1	Кизильник блестящий*	2-3	772	в стриженные изгороди в траншеею, шириной 0.3 м, глубиной 0.25 м
2	Газон обыкновенный, в том числе	кв.м	599.75	[Symbol: dashed rectangle]