


ПРОЕКТ ВНЕСЕНИЯ ИЗМЕНЕНИЙ В ПРОЕКТ ПЛАНИРОВКИ ТЕРРИТОРИИ СТАРОГО ВАРТОВСКА
(I ОЧЕРЕДЬ СТРОИТЕЛЬСТВА) В ЧАСТИ КВАРТАЛА В-3А ГОРОДА НИЖНЕВАРТОВСКА
РАЗБИВОЧНЫЙ ЧЕРТЕЖ КРАСНЫХ ЛИНИЙ М 1:2000

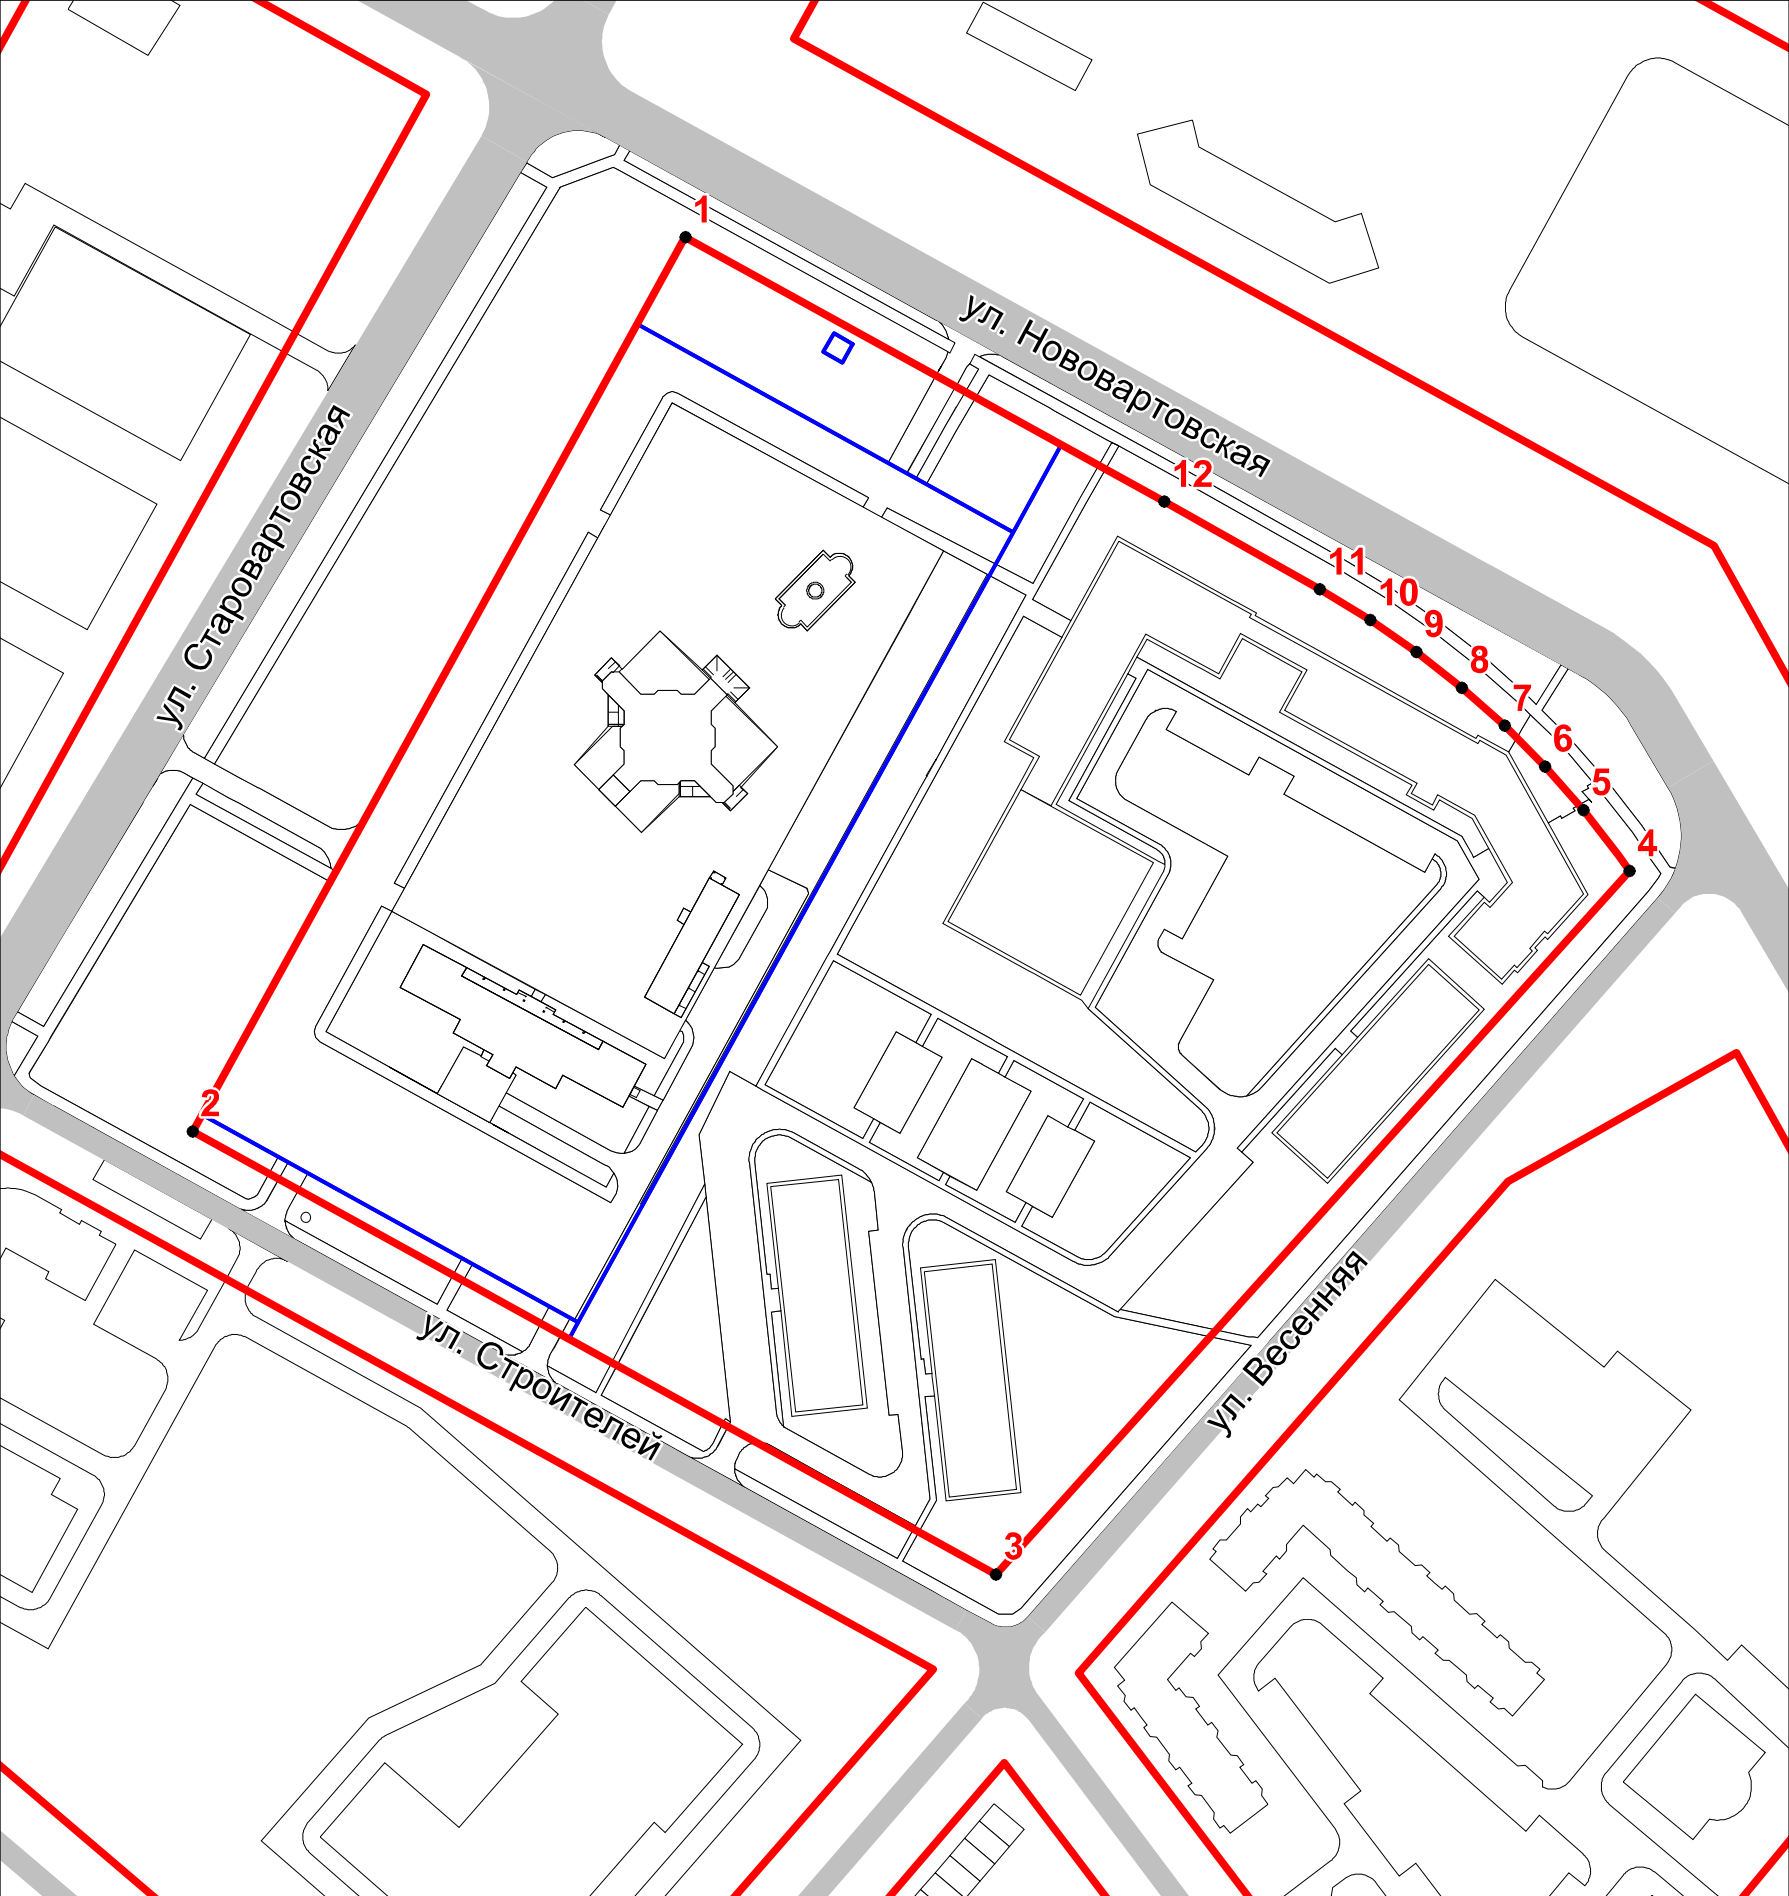

УСЛОВНЫЕ ОБОЗНАЧЕНИЯ

- Красные линии
- Улицы, дороги районного и местного значения
- Поворотные точки красных линий
- Границы вновь образованных земельных участков

ВЕДОМОСТЬ КООРДИНАТ
ПОВОРОТНЫХ ТОЧЕК
КРАСНЫХ ЛИНИЙ

N	X	Y
1	4 422 290.03	947 075.76
2	4 422 159.76	946 839.24
3	4 422 372.3	946 721.97
4	4 422 539.94	946 908.07
5	4 422 527.72	946 924.28
6	4 422 517.67	946 935.72
7	4 422 506.93	946 946.52
8	4 422 495.54	946 956.64
9	4 422 483.55	946 966.06
10	4 422 471.42	946 974.46
11	4 422 457.99	946 982.61
12	4 422 416.84	947 005.82

ПРОЕКТ ВНЕСЕНИЯ ИЗМЕНЕНИЙ В ПРОЕКТ ПЛАНИРОВКИ ТЕРРИТОРИИ СТАРОГО ВАРТОВСКА (I ОЧЕРЕДЬ СТРОИТЕЛЬСТВА) В ЧАСТИ КВАРТАЛА В-3А ГОРОДА НИЖНЕВАРТОВСКА				ООО "ГРАЖДАНПРОЕКТСТРОЙ"	
РАЗБИВОЧНЫЙ ЧЕРТЕЖ КРАСНЫХ ЛИНИЙ					
Масштаб	М 1:2 000	Руководитель проекта	Бадретдинова К.С.		
		Исполнитель	Валидова Г.А.		
Дата				Лист	8