


Схема организации движения транспорта

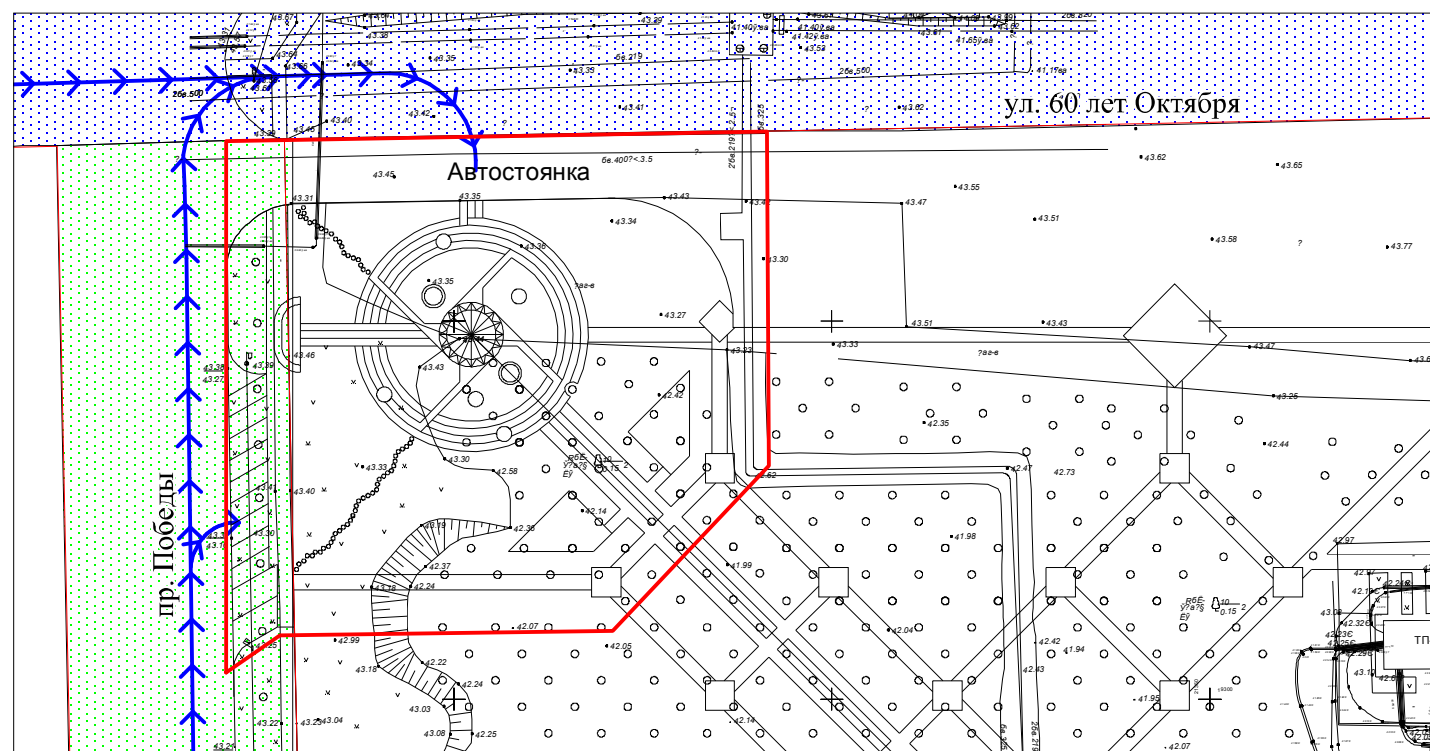

Условные обозначения:

- граница проекта планировки
- магистральная улица общегородского значения
- улица местного значения
- направление движения транспорта

						Проект внесения изменений в проект планировки Прибрежной зоны и проекта межевания территории для размещения объекта "Сквер Космонавтов на пересечении улицы 60 лет Октября и проспекта Победы в г. Нижневартовске"			
Изм.	Кол.уч.	Лист	№ док.	Подпись	Дата	Материалы по обоснованию	Стадия	Лист	Листов
Разработал	Проверил	Самигуллина Лукафин					П	4	7
М 1 : 1 000						ООО "НВ ЗЕМ-ЦЕНТР"			