


Применение в кадастре
 Внесено в административный журнал
 от 18.10.2014 № 2286/36-07-Д

Приложение №1

Схема границ сервитута на кадастровом плане территории

Площадь земельного участка		101 м ²	
Обозначение характерных точек границы	Координаты, м		
	X	Y	
1	2	3	
1	954715,98	4411016,86	
1	954708,62	4411010,36	
2	954707,72	4411009,16	
3	954710,94	4411009,34	
4	954712,36	4411009,42	
5	954715,98	4411016,86	
1	954712,60	4411024,66	
2	954716,34	4411027,92	
3	954716,02	4411034,06	
4	954724,56	4411038,90	
5	954724,20	4411043,28	
6	954711,90	4411036,32	
1	954712,60	4411024,66	

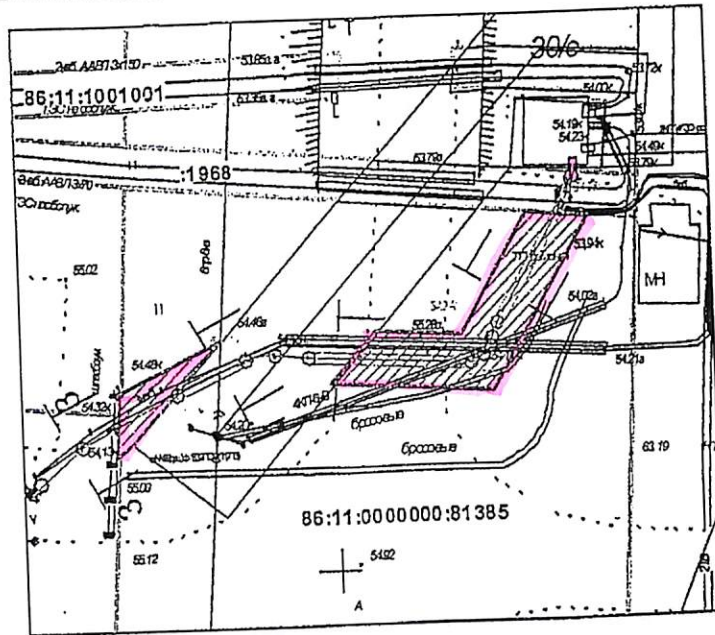

Масштаб 1: 500

Система координат: МСК86 Зона 4
 Условные обозначения:

- границы образуемого земельного участка
- границы существующего земельного участка
- 86:11:0000000:81385 - кадастровый номер земельного участка
- 86:11:1001001 - кадастровый номер кадастрового квартала
- :1968 - надпись кадастрового номера земельного участка