


Объект: "Сквер в 1 микрорайоне в районе городской библиотеки"

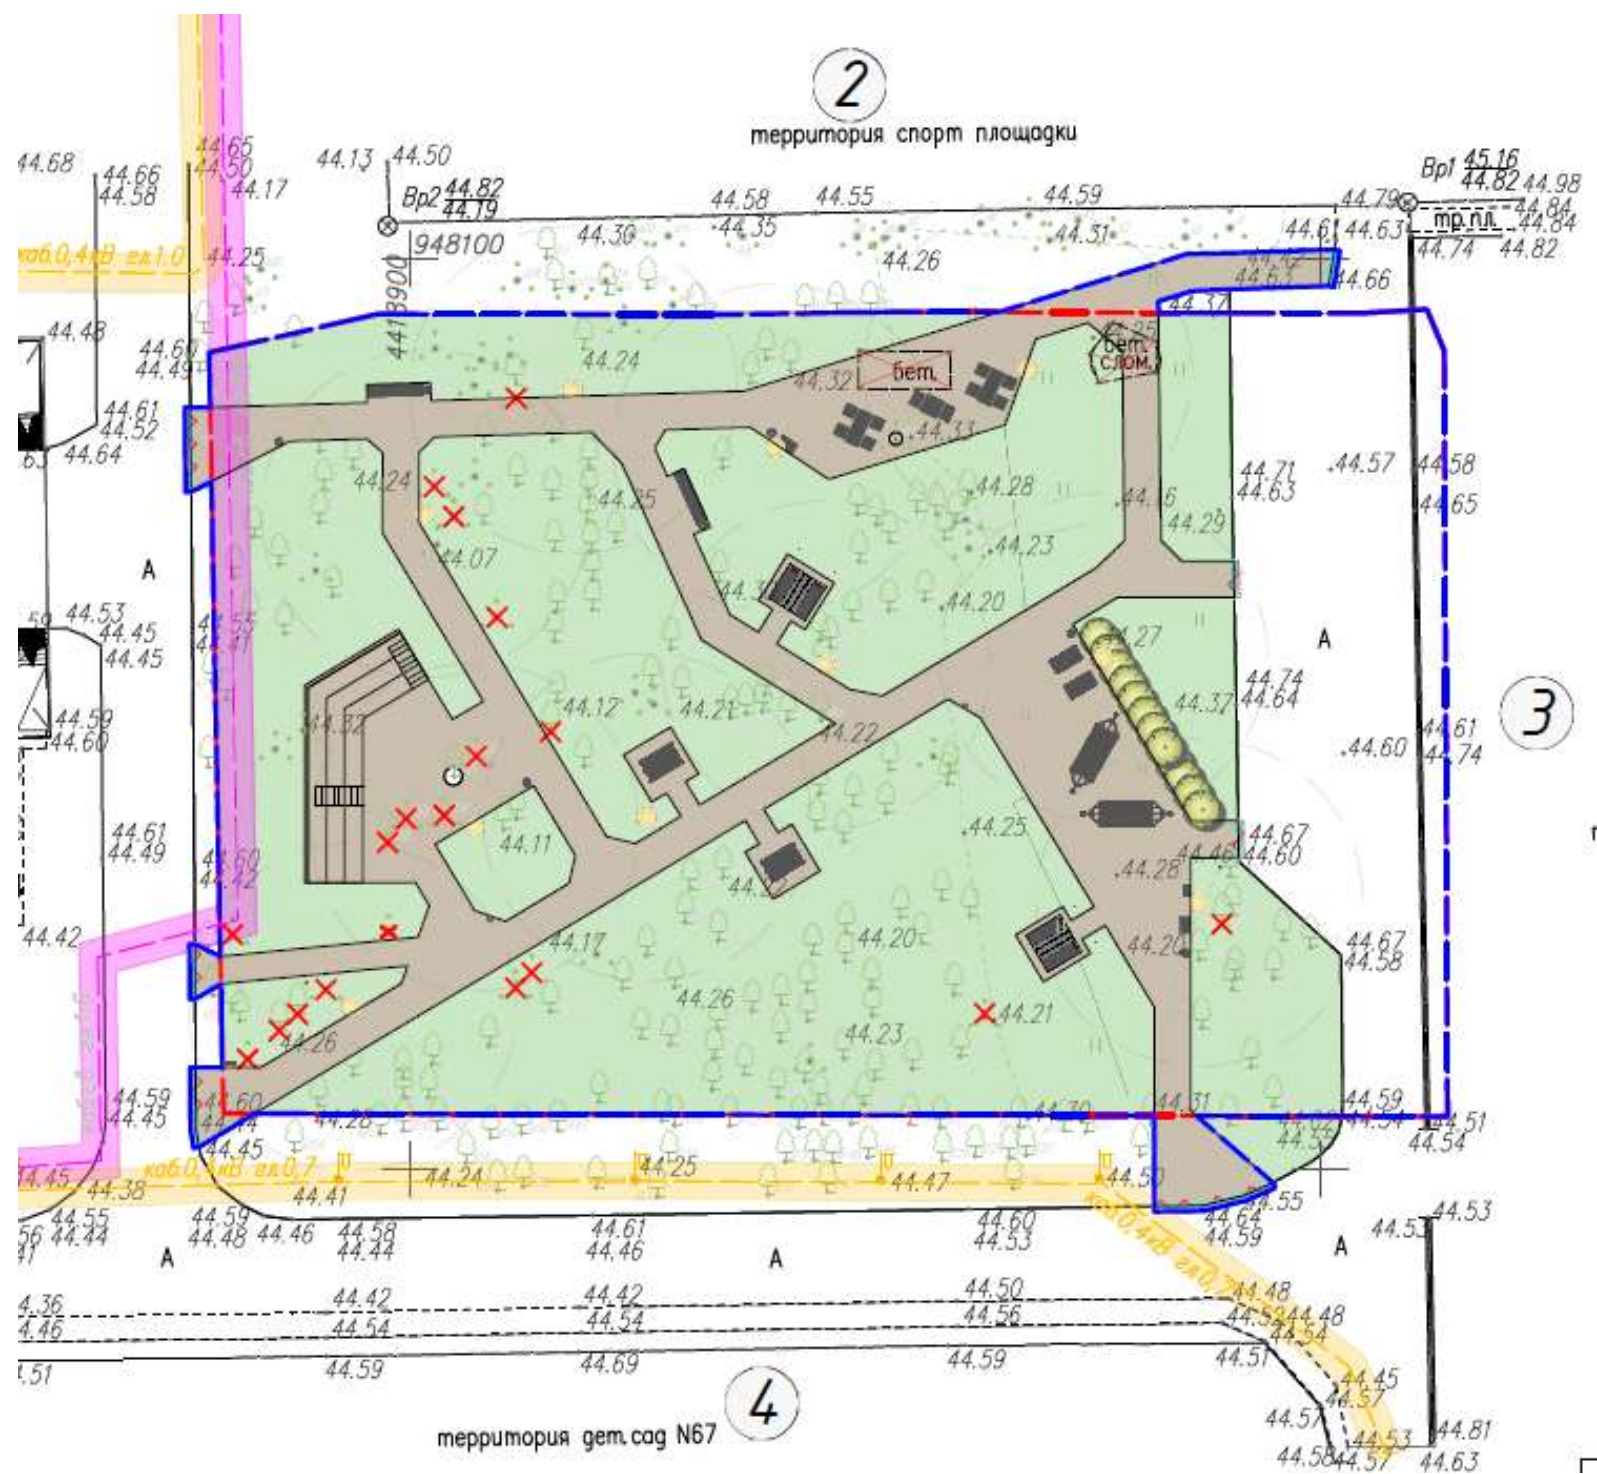

ВЕДОМОСТЬ ПОСАДОЧНОГО МАТЕРИАЛА

№	Вид	Наименование	Кол-во	Примечание
1		Спирея серая	12 шт.	высота саженца не менее 0,75 м
2		Устройство газона	1787,98 м²	объем подсыпаемого плодородного грунта h=0,15 м 269,7 куб.м Семена газона – 53,64 кг