




**МУНИЦИПАЛЬНОЕ КАЗЕННОЕ УЧРЕЖДЕНИЕ  
«УПРАВЛЕНИЕ КАПИТАЛЬНОГО СТРОИТЕЛЬСТВА  
ГОРОДА НИЖНЕВАРТОВСКА»**


**Проект внесения изменений в проект  
межевания застроенной территории  
планировочного района 10 города  
Нижневартовска в части земельного  
участка с кадастровым номером  
86:11:0101005:1108**

**Материалы по обоснованию**

**ТОМ 2**

**2025**

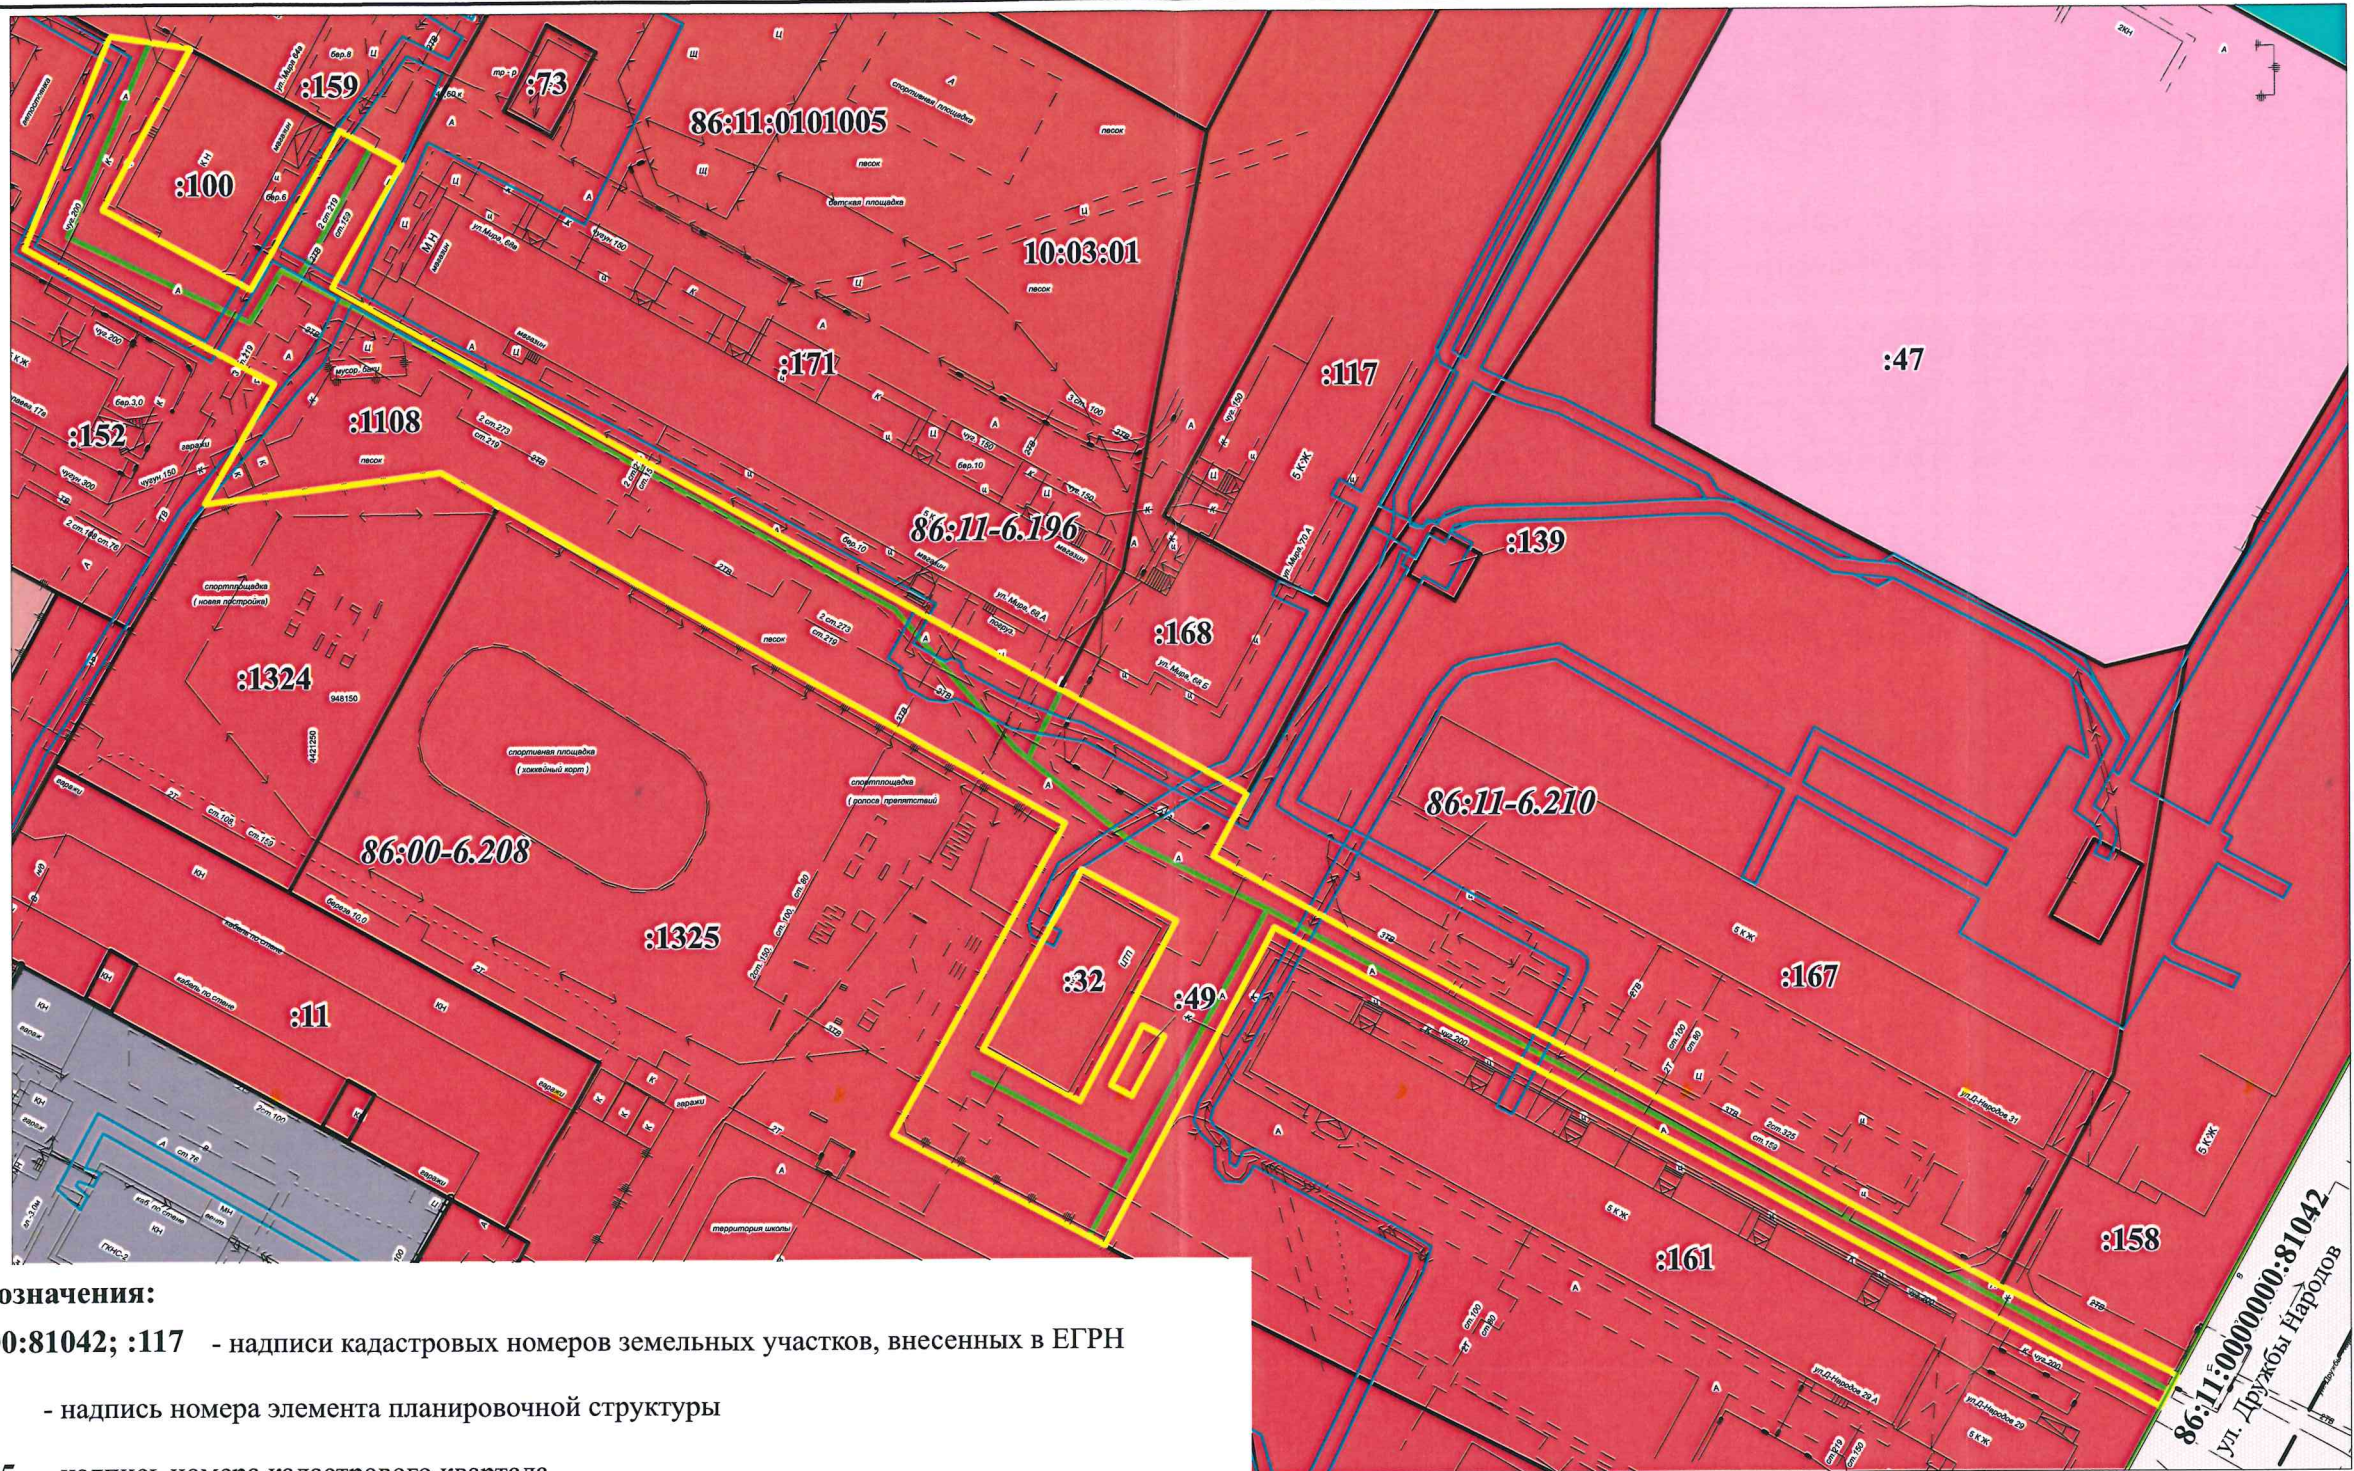

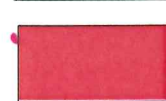- Условные обозначения:**
- 86:11:0000000:81042; :117 - надписи кадастровых номеров земельных участков, внесенных в ЕГРН
  - 10:03:01 - надпись номера элемента планировочной структуры
  - 86:11:0101005 - надпись номера кадастрового квартала
  - 86:00-6.208 - надписи реестровых номеров объектов землеустройства
  -  - границы сооружения с кадастровым номером 86:11:0101005:1337
  -  - граница кадастрового квартала
  -  - границы объектов землеустройства
  -  - красные линии
  -  - граница проектируемой территории
  -  - границы земельных участков, внесенных в ЕГРН
  -  - зона застройки многоэтажными жилыми домами (9 этажей и более) (ЖЗ 101)

|             |                 |                                                                                       |            |   |                             |      |        |
|-------------|-----------------|---------------------------------------------------------------------------------------|------------|---|-----------------------------|------|--------|
|             |                 |                                                                                       |            | ПРОЕКТ ВНЕСЕНИЯ ИЗМЕНЕНИЙ В ПРОЕКТ МЕЖЕВАНИЯ<br>ЗАСТРОЕННОЙ ТЕРРИТОРИИ ПЛАНИРОВОЧНОГО РАЙОНА<br>10 ГОРОДА НИЖНЕВАРТОВСКА В ЧАСТИ ЗЕМЕЛЬНОГО<br>УЧАСТКА С КАДАСТРОВЫМ НОМЕРОМ 86:11:0101005:1108<br>(МАТЕРИАЛЫ ПО ОБОСНОВАНИЮ) |                             |      |        |
| Нач.отдела  | И.И. Саховарова |  | 20.03.2025 |   | Стадия                      | Лист | Листов |
| Исполнитель | Ю.Н. Островских |  | 20.03.2025 | ЧЕРТЕЖ   |                             | 1    | 1      |
|             |                 |                                                                                       |            | М 1 : 1000   | МКУ "УКС г. Нижневартовска" |      |        |

